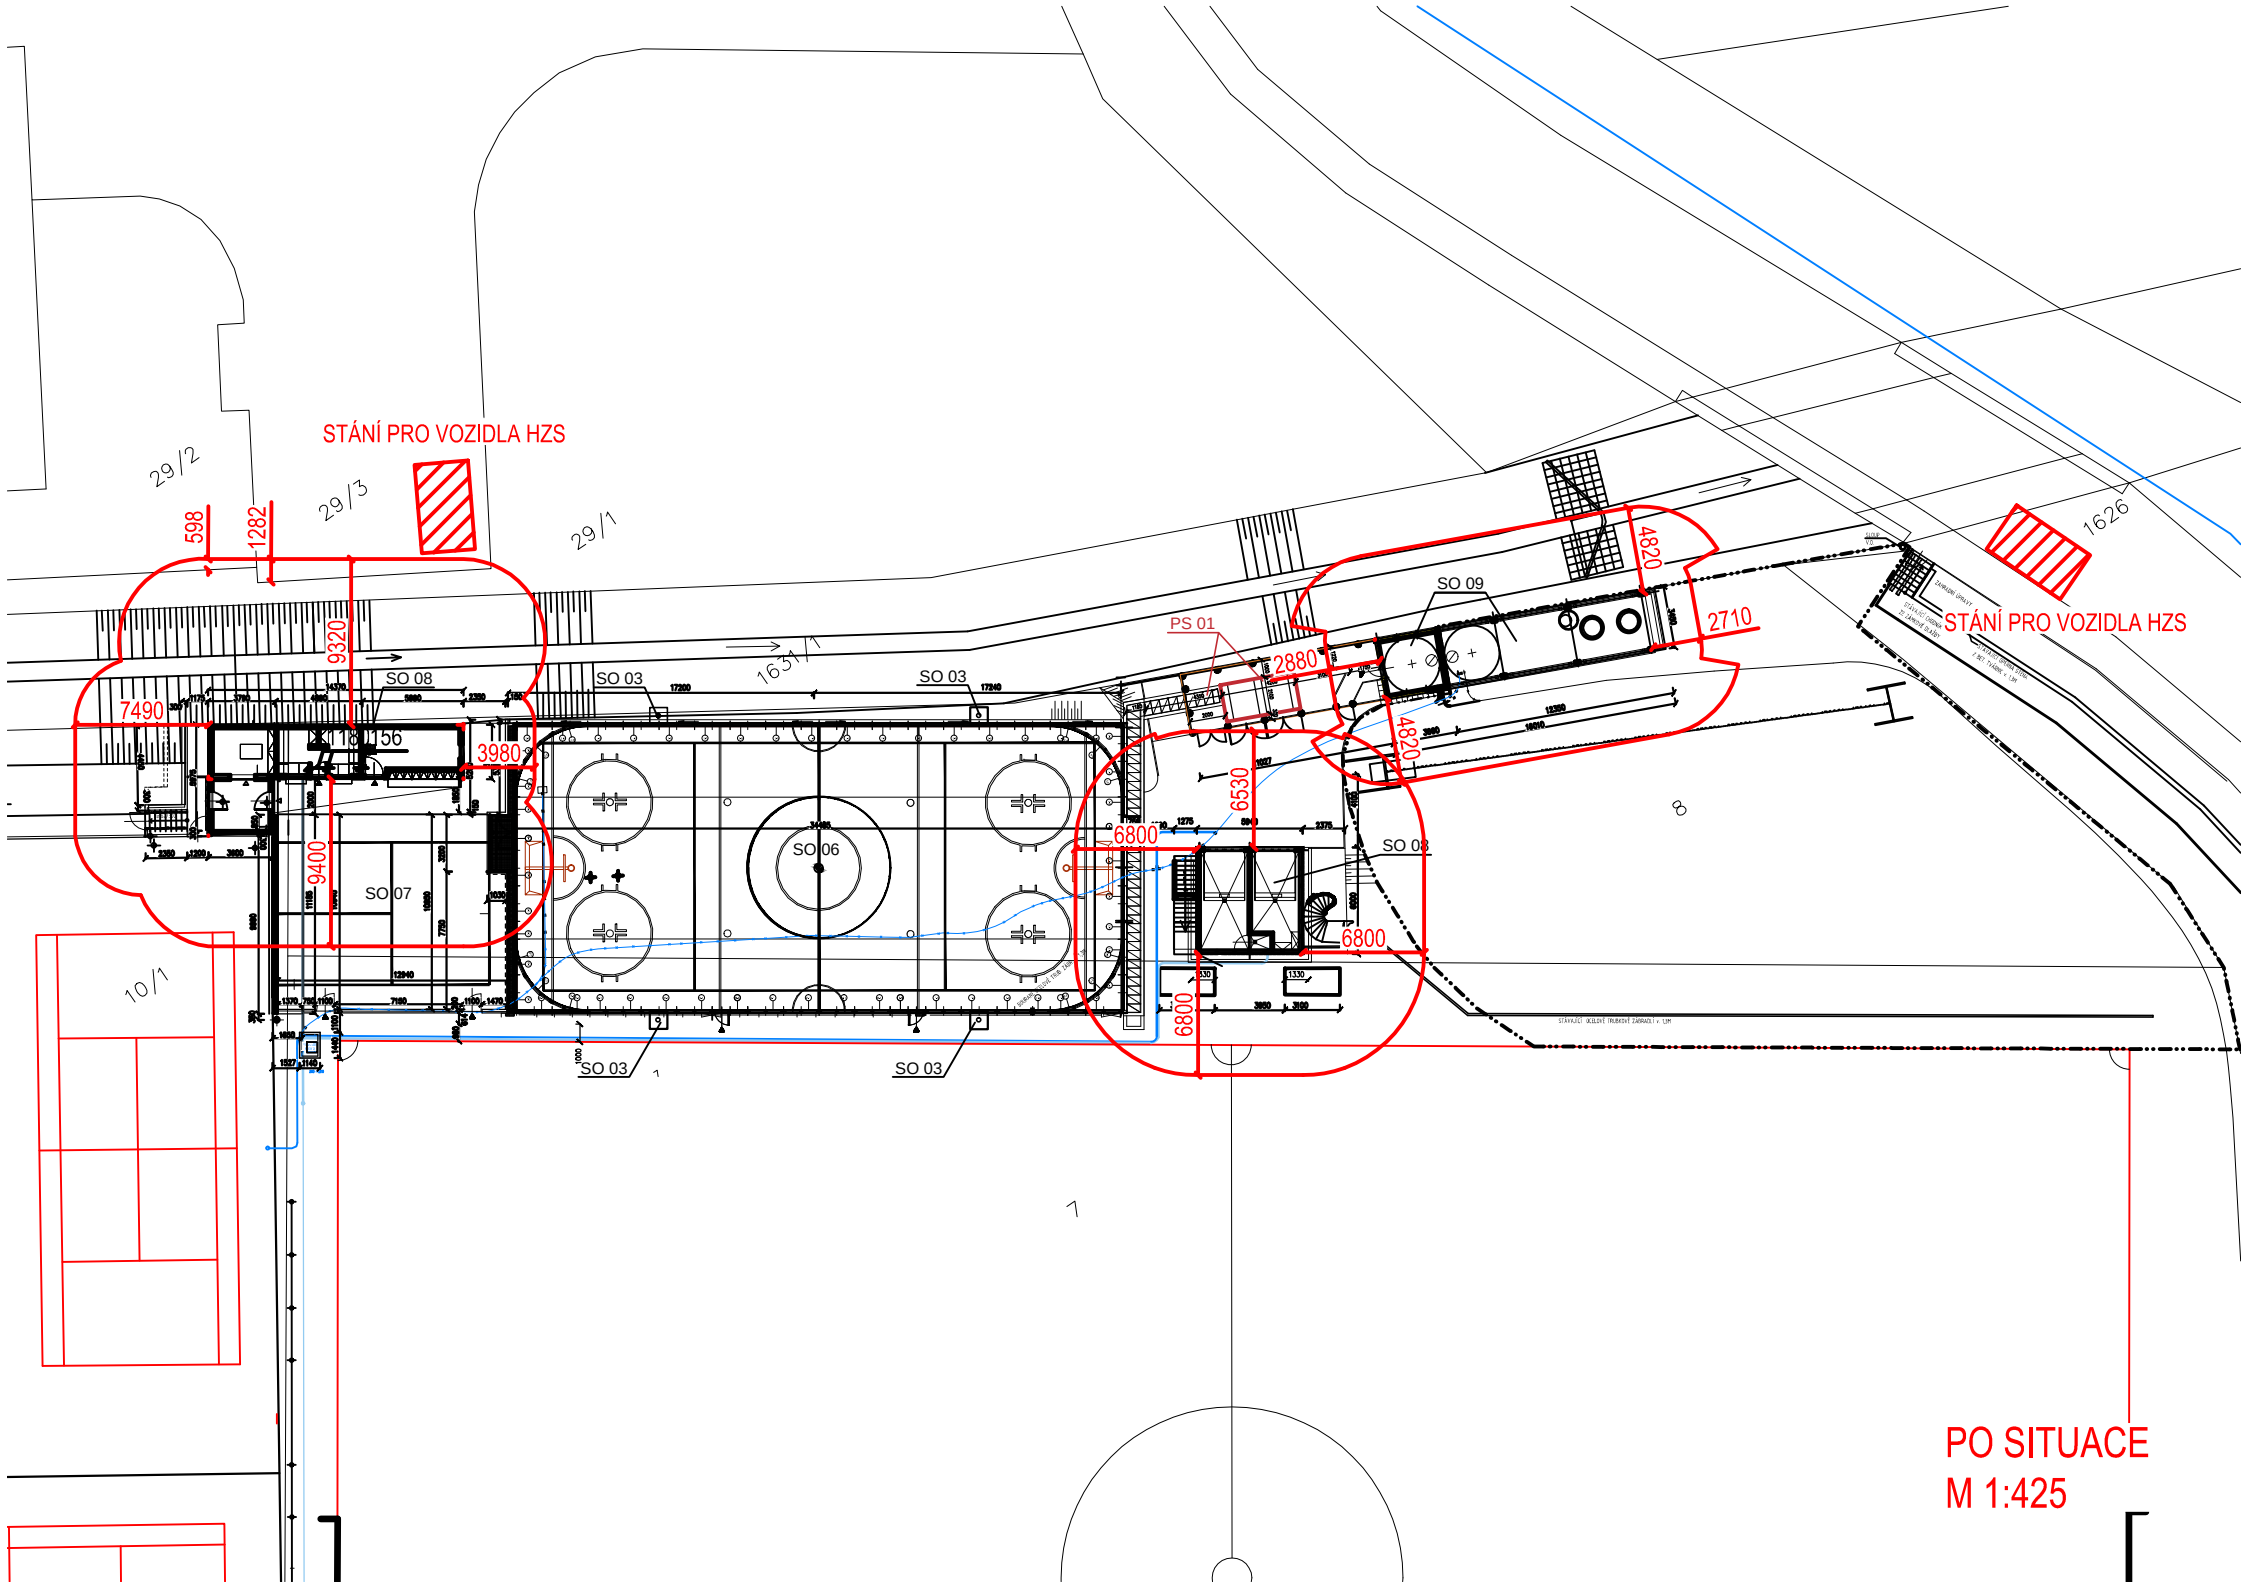
STÁNÍ PRO VOZIDLA HZS
29/2
29/3
29/1
598
1282
9320
7490
3980
9400
SO 08
SO 07
SO 03
SO 06
SO 09
PS 01
2880
4820
4820
2710
6530
6800
6800
6800
1626
STÁNÍ PRO VOZIDLA HZS
10/1
PO SITUACE
M 1:425