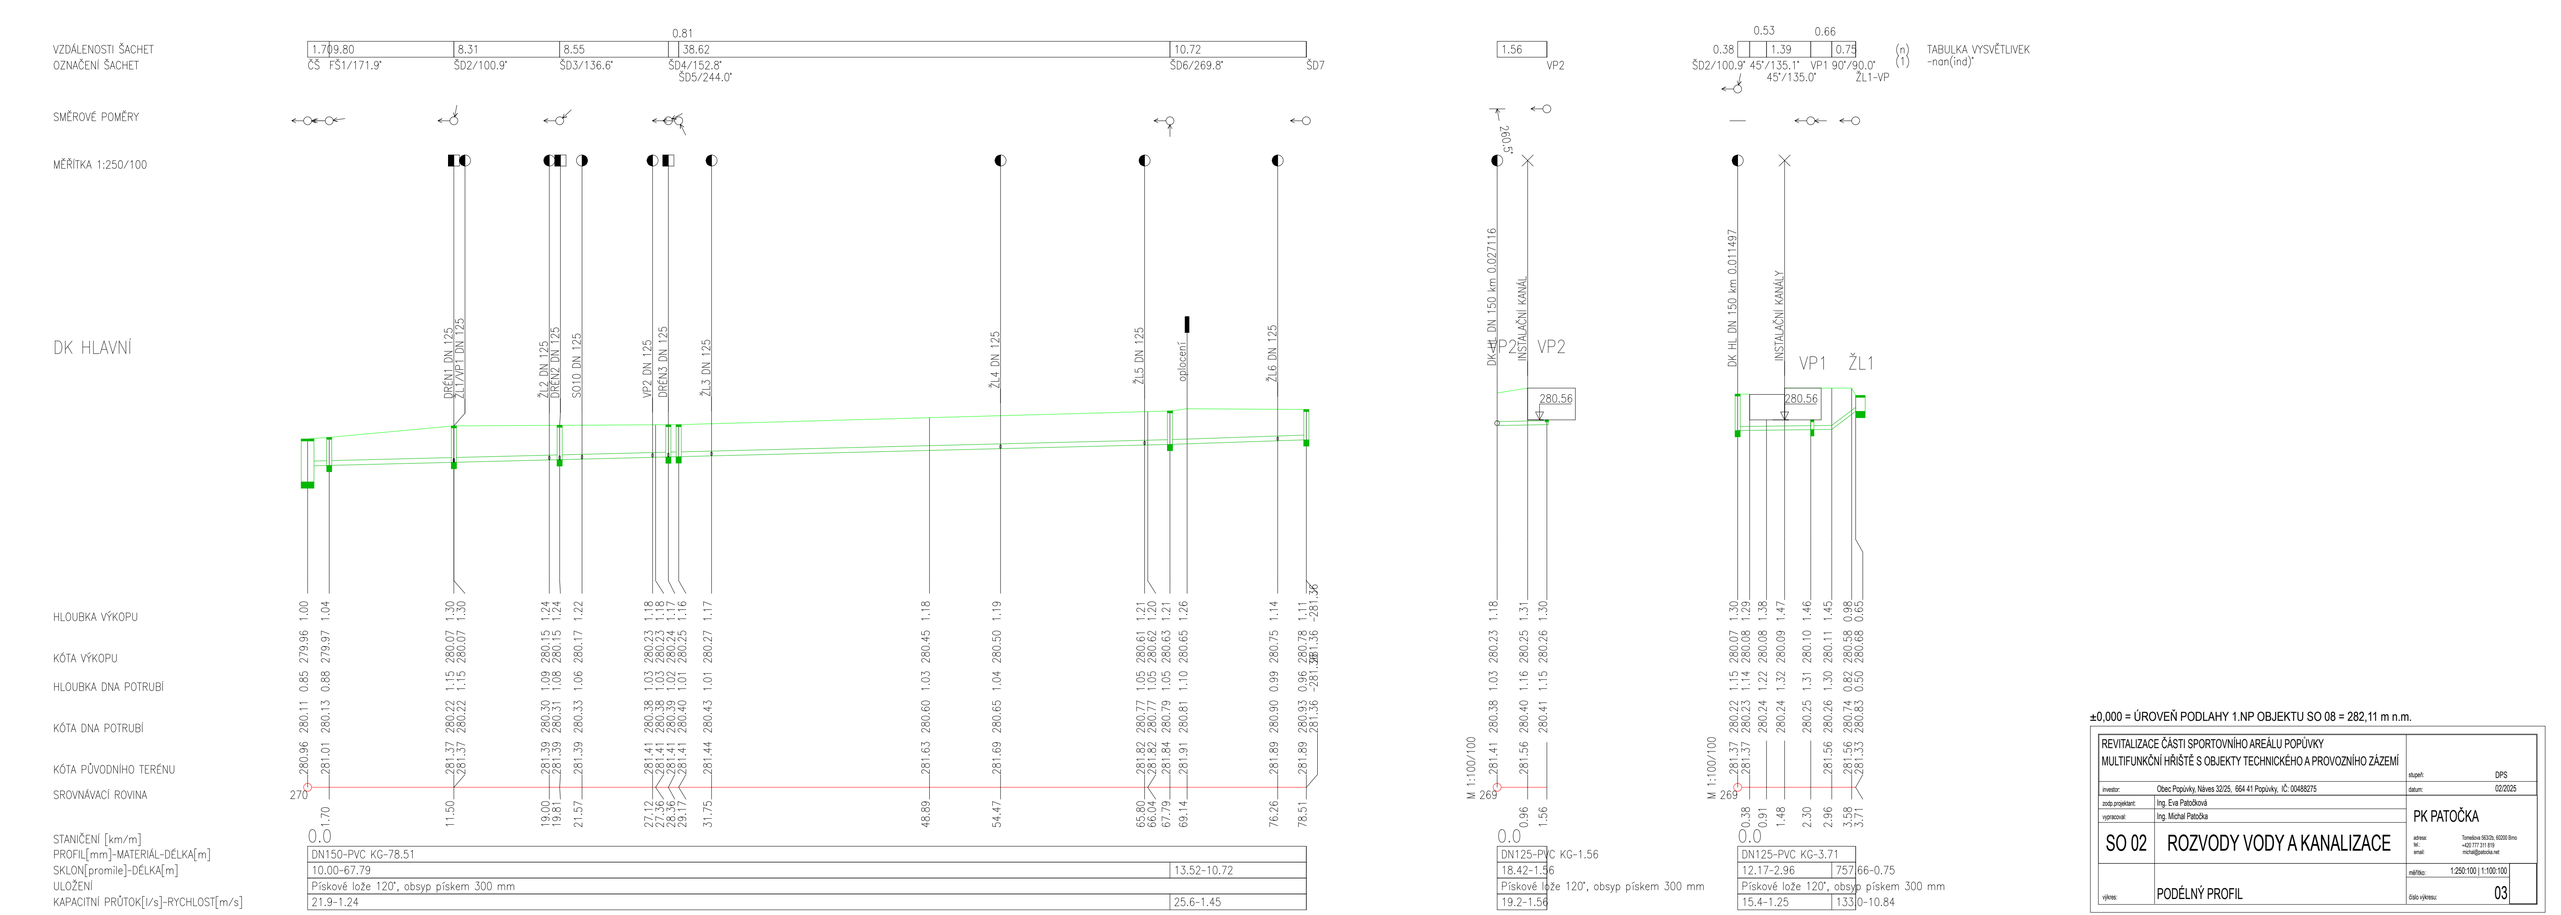
VZDÁLENOSTI ŠACHET
OZNAČENÍ ŠACHET
0.81
1.709.80
8.31
8.55
38.62
10.72
ČS FŠ1/171.9"
ŠD2/100.9"
ŠD3/136.6"
ŠD4/152.8"
ŠD5/244.0"
ŠD6/269.8"
ŠD7
SMĚROVÉ POMĚRY
MĚŘÍTKA 1:250/100
DK HLAVNÍ
DRÉN1 DN 125
ŽL1/VP1 DN 125
ŽL2 DN 125
DRÉN2 DN 125
SO10 DN 125
VP2 DN 125
DRÉN3 DN 125
ŽL3 DN 125
ŽL4 DN 125
ŽL5 DN 125
opláštění
ŽL6 DN 125
HLOUBKA VÝKOPU
KÓTA VÝKOPU
HLOUBKA DNA POTRUBÍ
KÓTA DNA POTRUBÍ
KÓTA PŮVODNÍHO TERÉNU
SROVNÁVACÍ ROVINA
270
STANIČENÍ [km/m]
PROFIL[mm]-MATERIÁL-DÉLKA[m]
SKLON[promile]-DÉLKA[m]
ULOŽENÍ
KAPACITNÍ PRŮTOK[l/s]-RYCHLOST[m/s]
0.0
DN150-PVC KG-78.51
10.00-67.79
13.52-10.72
Pískové lože 120°, obsyp pískem 300 mm
21.9-1.24
25.6-1.45
1.56
VP2
0.53
0.66
0.38
1.39
0.75
(n)
(1)
TABULKA VYSVĚTLIVEK
-nan(ind)"
ŠD2/100.9"
45°/135.1"
VP1 90°/90.0"
45°/135.0"
ŽL1-VP
DK HL DN 150 km 0.027116
INSTALAČNÍ KANÁL
VP2
280.56
M 1:100/100
269
0.0
DN125-PVC KG-1.56
18.42-1.56
Pískové lože 120°, obsyp pískem 300 mm
19.2-1.56
DK HL DN 150 km 0.011497
INSTALAČNÍ KANÁLY
VP1
ŽL1
280.56
M 1:100/100
269
0.0
DN125-PVC KG-3.71
12.17-2.96
757.66-0.75
Pískové lože 120°, obsyp pískem 300 mm
15.4-1.25
133.0-10.84
±0,000 = ÚROVEŇ PODLAHY 1.NP OBJEKTU SO 08 = 282,11 m n.m.
REVITALIZACE ČÁSTI SPORTOVNÍHO AREÁLU POPŮVKY
MULTIFUNKČNÍ HŘIŠTĚ S OBJEKTY TECHNICKÉHO A PROVOZNÍHO ZÁZEMÍ
stupeň: DPS
investor: Obec Popůvky, Náves 32/25, 664 41 Popůvky, IČ: 00488275
datum: 02/2025
zodp.projektant: Ing. Eva Patočková
vypracoval: Ing. Michal Patočka
PK PATOČKA
SO 02
ROZVODY VODY A KANALIZACE
adresa: Tomešova 563/2b, 60200 Brno
tel.:
email: +420 777 311 815 michal@patocka.net
výkres:
PODÉLNÝ PROFIL
měřítko: 1:250:100 | 1:100:100
číslo výkresu: 03
03_PP_20250206.dwg