PODÉLNÝ ŘEZ C-C

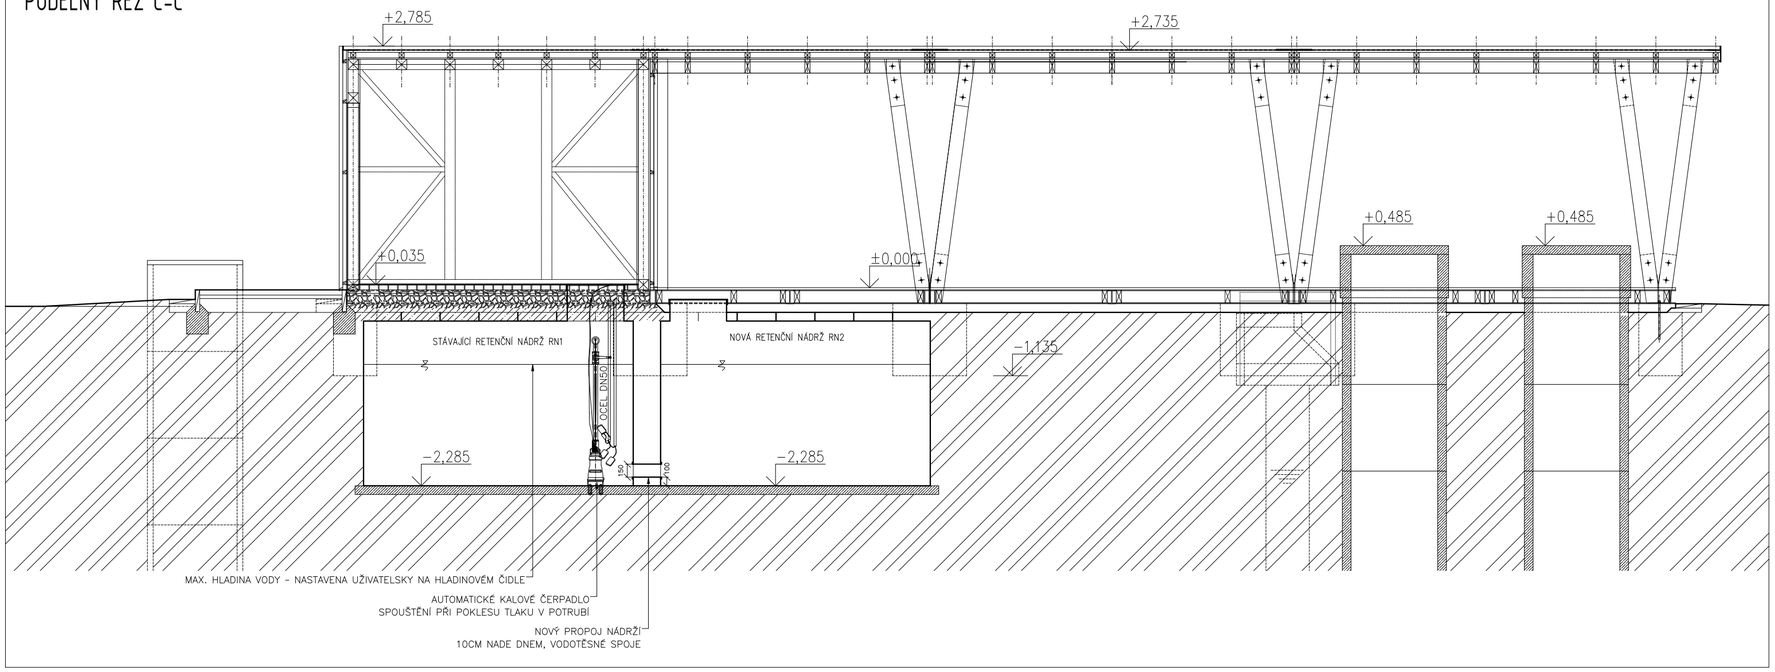

PŮDORYS ZÁKLADŮ

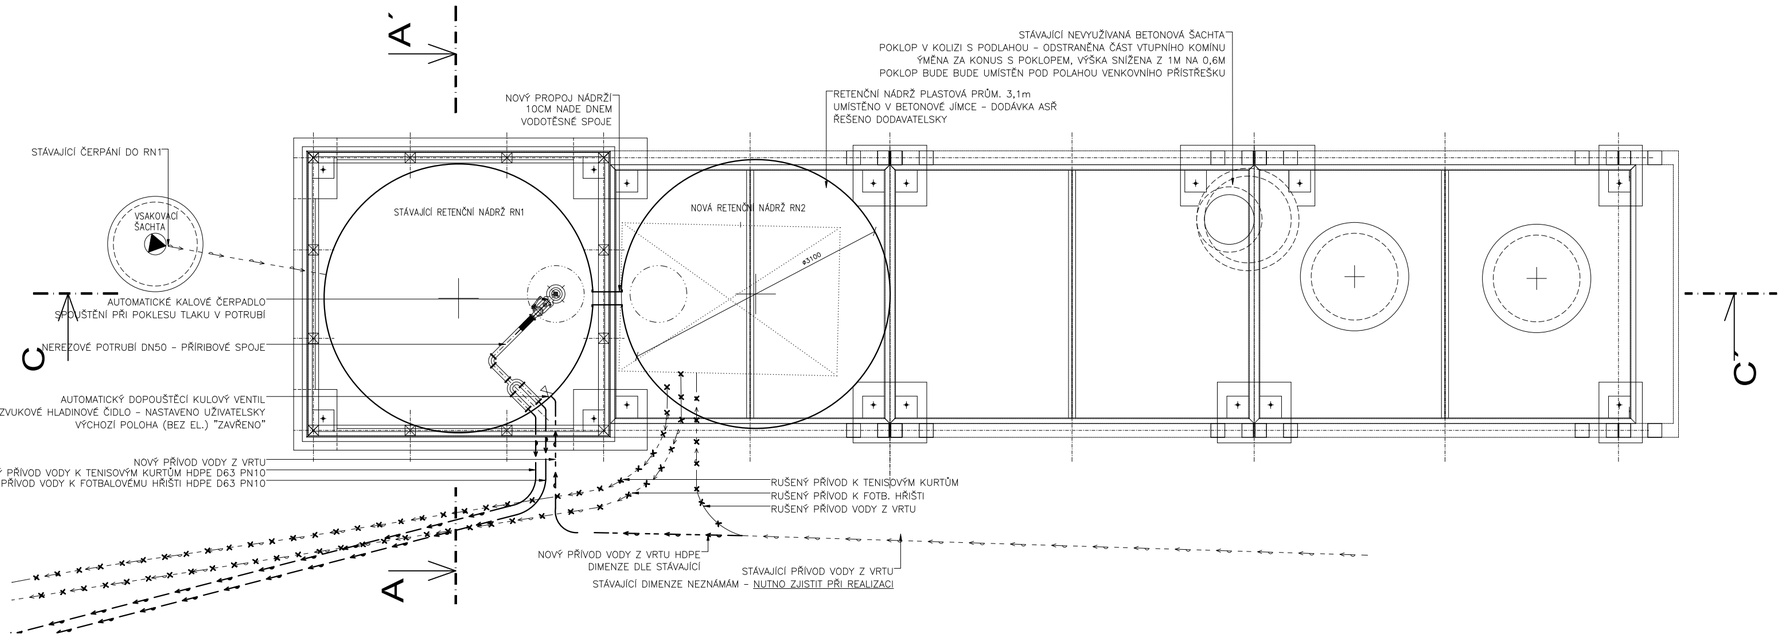

PŘÍČNÝ ŘEZ A-A

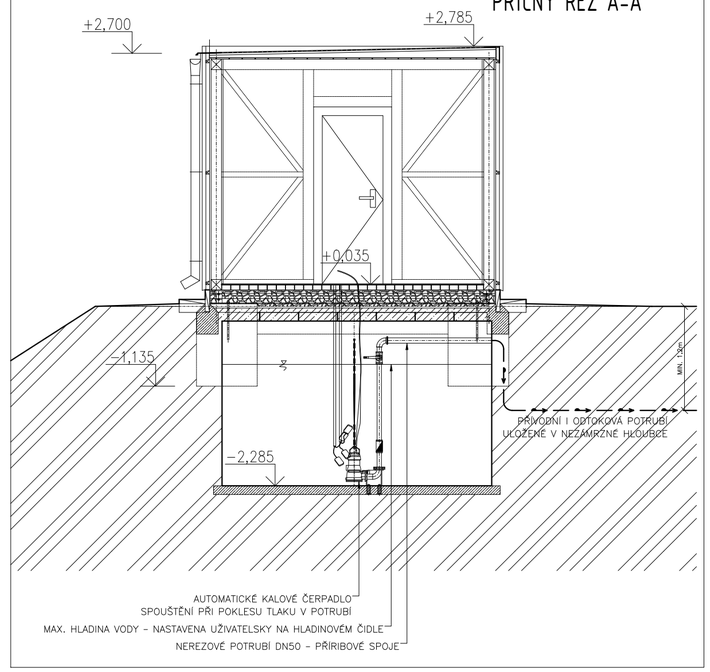

±0,000 = ÚROVEŇ PODLAHY 1.NP = 281,00 m n.m.

REVITALIZACE ČÁSTI SPORTOVNÍHO AREÁLU POPŮVKY MULTIFUNKČNÍ HŘIŠTĚ S OBJEKTY TECHNICKÉHO A PROVOZNÍHO ZÁZEMÍ		stupeň:	DPS
investor:	Obec Popůvky, Náves 32/25, 664 41 Popůvky, IČ: 00488275	datum:	02/2025
zodp.projektant:	Ing. Eva Patočková	PK PATOČKA	
vypracoval:	Ing. Michal Patočka	adresa: Tomešova 563/2b, 60200 Brno tel.: +420 777 311 819 email: michal@patocka.net	
SO 02	ROZVODY VODY A KANALIZACE	měřítko:	1:50
výkres:	SO 09 - SCHÉMA AKUMULAČNÍ NÁDRŽE	číslo výkresu:	08

08_AN_20250205.dwg