


POHLED NA STŘECHU ( +7,990 - +6,253 )

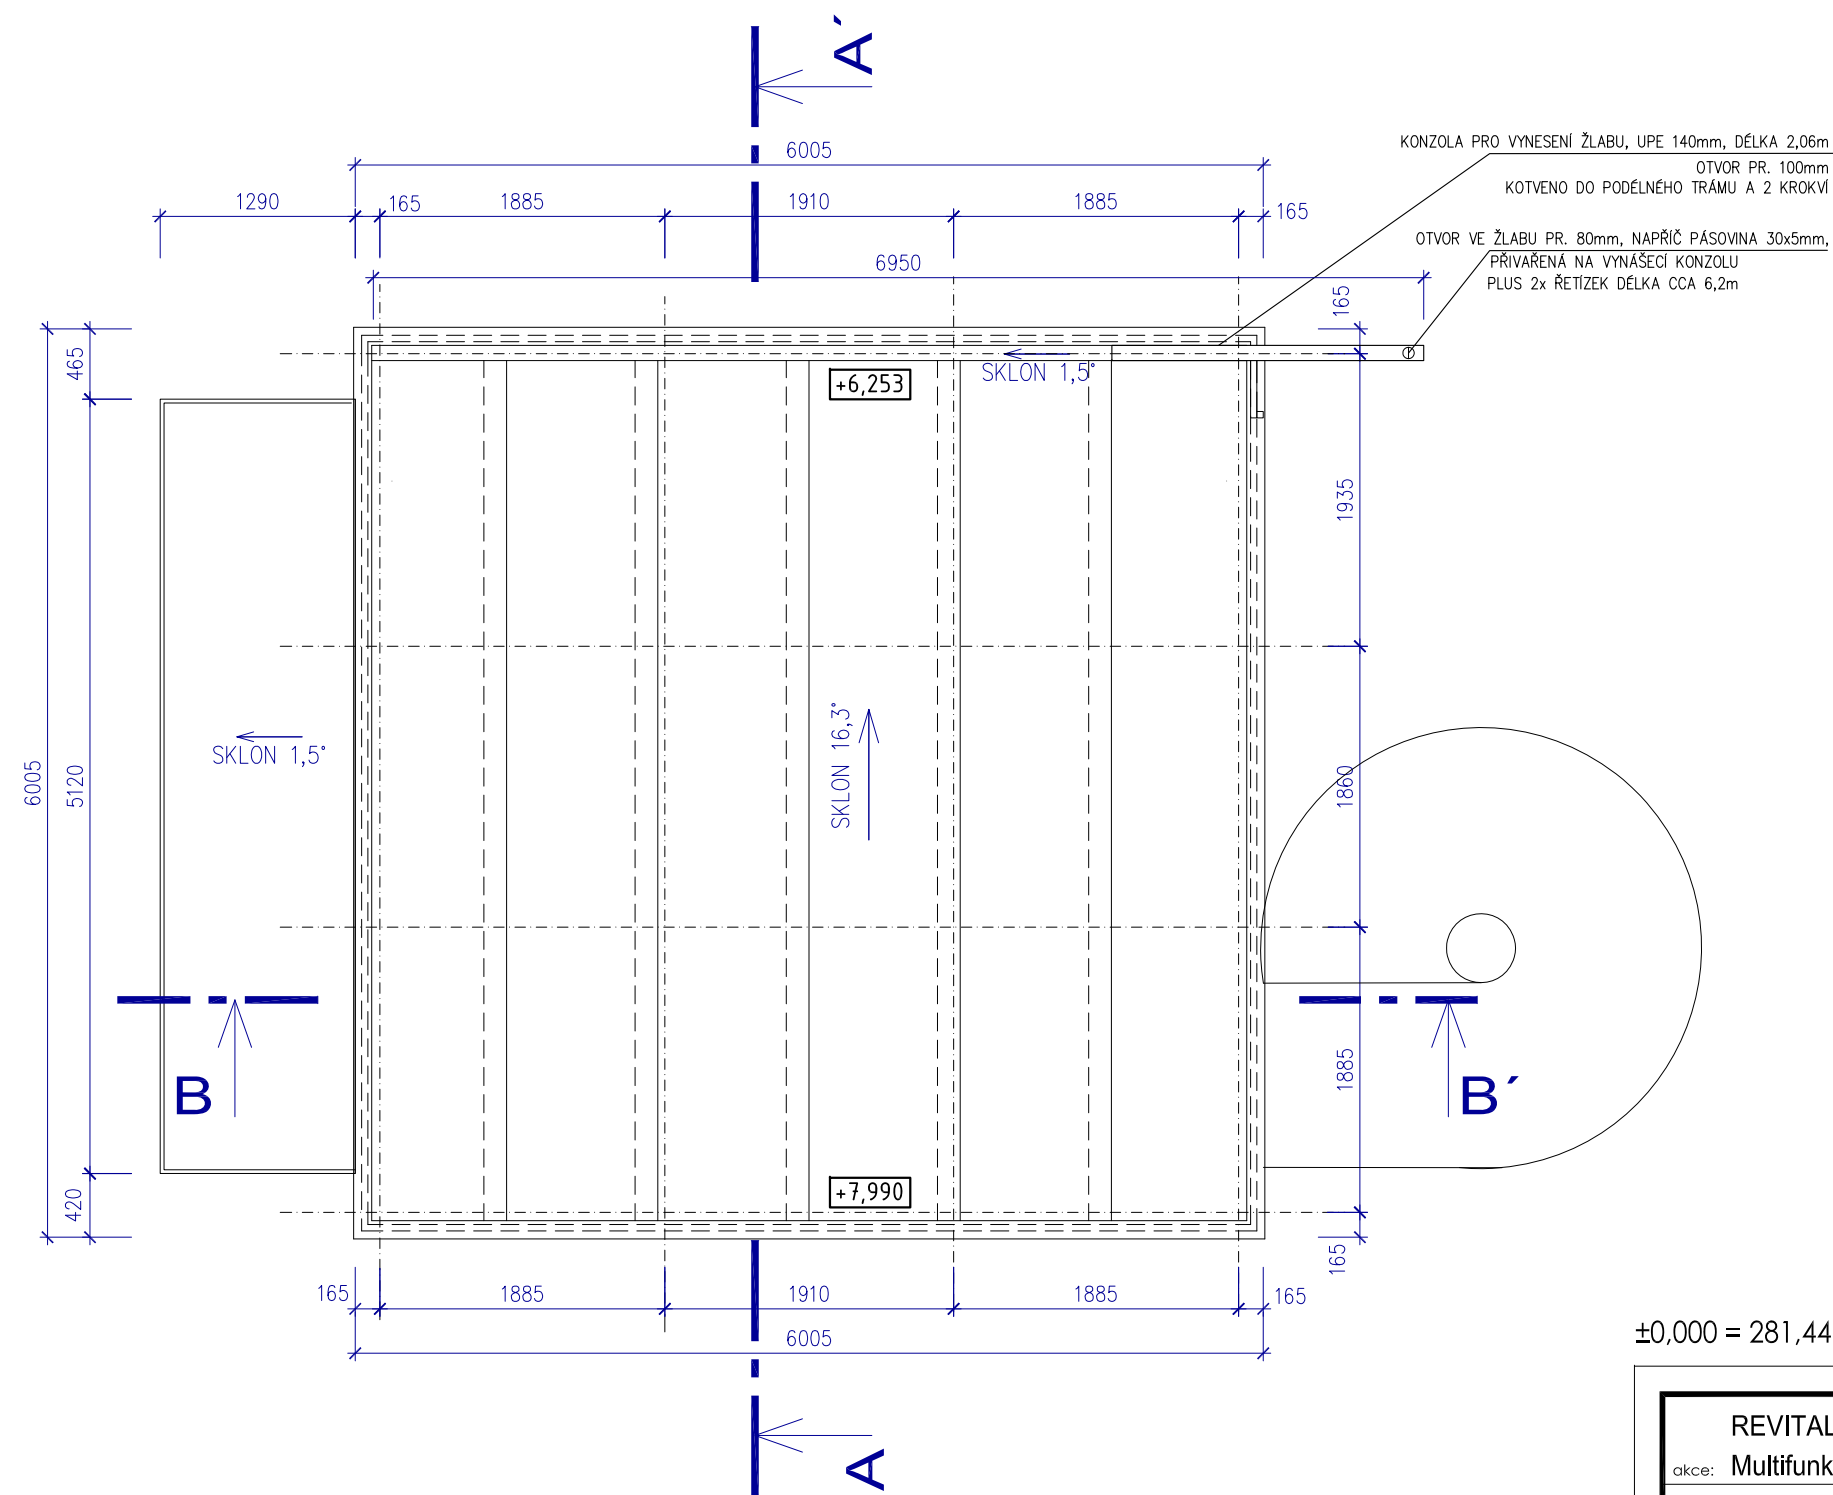

±0,000 = 281,44 m.n.m.B.p.v

|   |   |                               |         |
|---|---|-------------------------------|---------|
| REVITALIZACE ČÁSTI SPORTOVNÍHO AREÁLU POPŮVKY |   | DPS                           |         |
| akce:   | Multifunkční hřiště s objekty technického a provozního zázemí | stupeň:                       |         |
| Investor:                                     | Obec Popůvky, Náves 32/25, 664 41 Popůvky, IČ: 00488275       | datum:                        | 08/2023 |
| D.1.1 ARCHITEKTONICKO - STAVEBNÍ ŘEŠENÍ       |   |                               |         |
| zodpovědný projektant:                        | Ing. arch. LENKA HANUSOVÁ                                     | <b>ODUM DAL</b><br>ARCHITEKTI |         |
| vypracoval:                                   | Ing. JINDŘICH NOVÁK<br>Ing. arch. RADIM JAVŮREK               |                               |         |
| kreslil:                                      | Ing. arch. RADIM JAVŮREK<br>Ing. arch. BARBORA NOVÁKOVÁ       |                               |         |
| SO-10   | GARÁŽE PRO ÚDRŽBU SPORTOVNÍCH PLOCH S KRYTOU VYHLÍDKOU        | měřítko:                      | 1 : 50  |
| stavební objekt:                              |   | D.10.09                       |         |
| výkres:                                       | POHLED NA STŘECHU   | číslo výkresu:                |         |