


ZÁKLADŮ

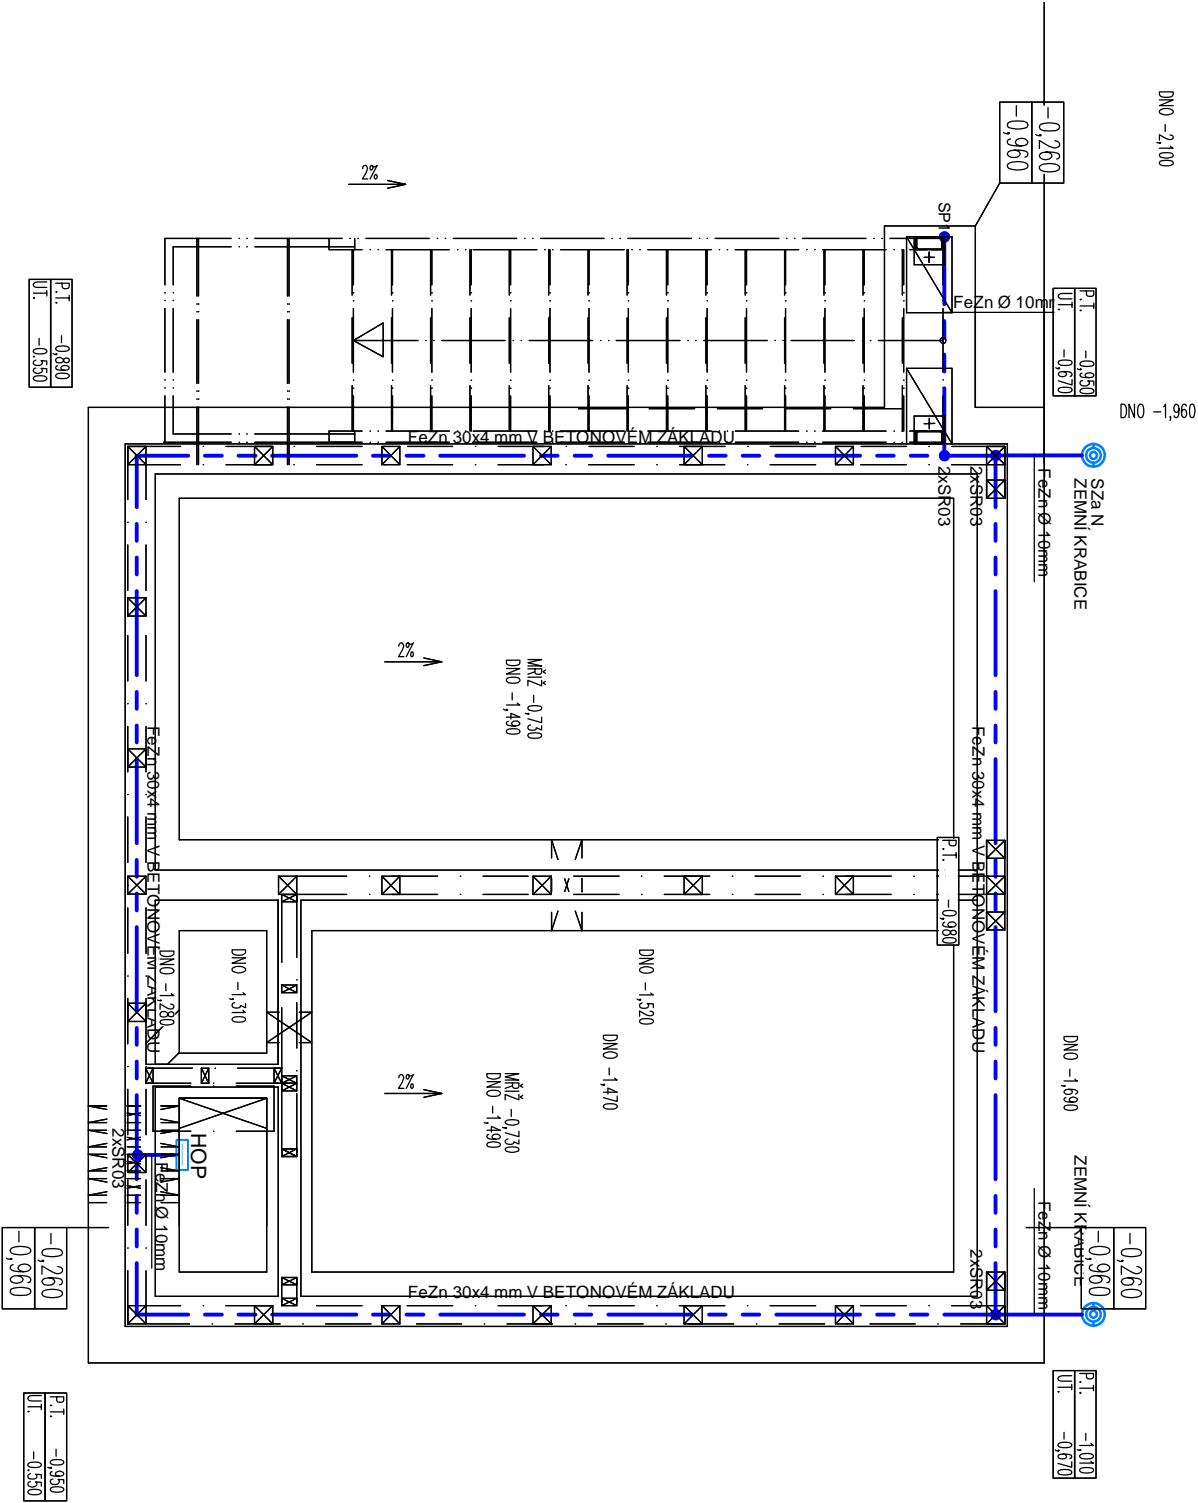

LEGENDA:

- UZEMŇOVACÍ VEDENÍ FeZn 30x4 mm, FeZn Ø 10 mm
- HROMOSVODOVÉ SVORKY SP1, SS, SJ01, SR03
- ZKUŠEBNÍ SVORKA SZ OSAZENÁ V ZEMNÍ KRABICI
- OZNAČOVACÍ ŠTÍTEK
- HLAVNÍ OCHRANNÁ PŘÍPOJNICE HOP

LPS III  
 $R_z < 10\Omega$

REVITALIZACE ČÁSTI SPORTOVNÍHO AREÁLU POPŮVKY		stupeň: DPS
akce: Multifunkční hřiště s objekty technického a provozního zázemí	datum: 11/2024	
investor: Obec Popůvky, Návés 32/25, 664 41 Popůvky, IČ: 00488275		
D 1.4 TECHNIKA PROSTŘEDÍ STAVEB - ELEKTROINSTALACE		
zodpovědný projektant: Ing. arch. LENKA HANUSOVÁ	ING. JIŘÍ VÍTEK projevit atelier DIČ: CZ5403180289 Brno, Kolišova 9 jvitek@voivy.cz tel. 608965147	
vypracovali: Ing. JIŘÍ VÍTEK		
kreslil: Ing. JIŘÍ VÍTEK		
SO-10	GARÁŽE PRO ÚDRŽBU SPORTOVNÍCH PLOCH S KRYTOU VYHLIDKOU	měřitko: D.1.4.4.08
stavební objekt: UZEMNĚNÍ	číslo výkresu:	
výkres:		