


PŮDORYS ZÁKLADŮ

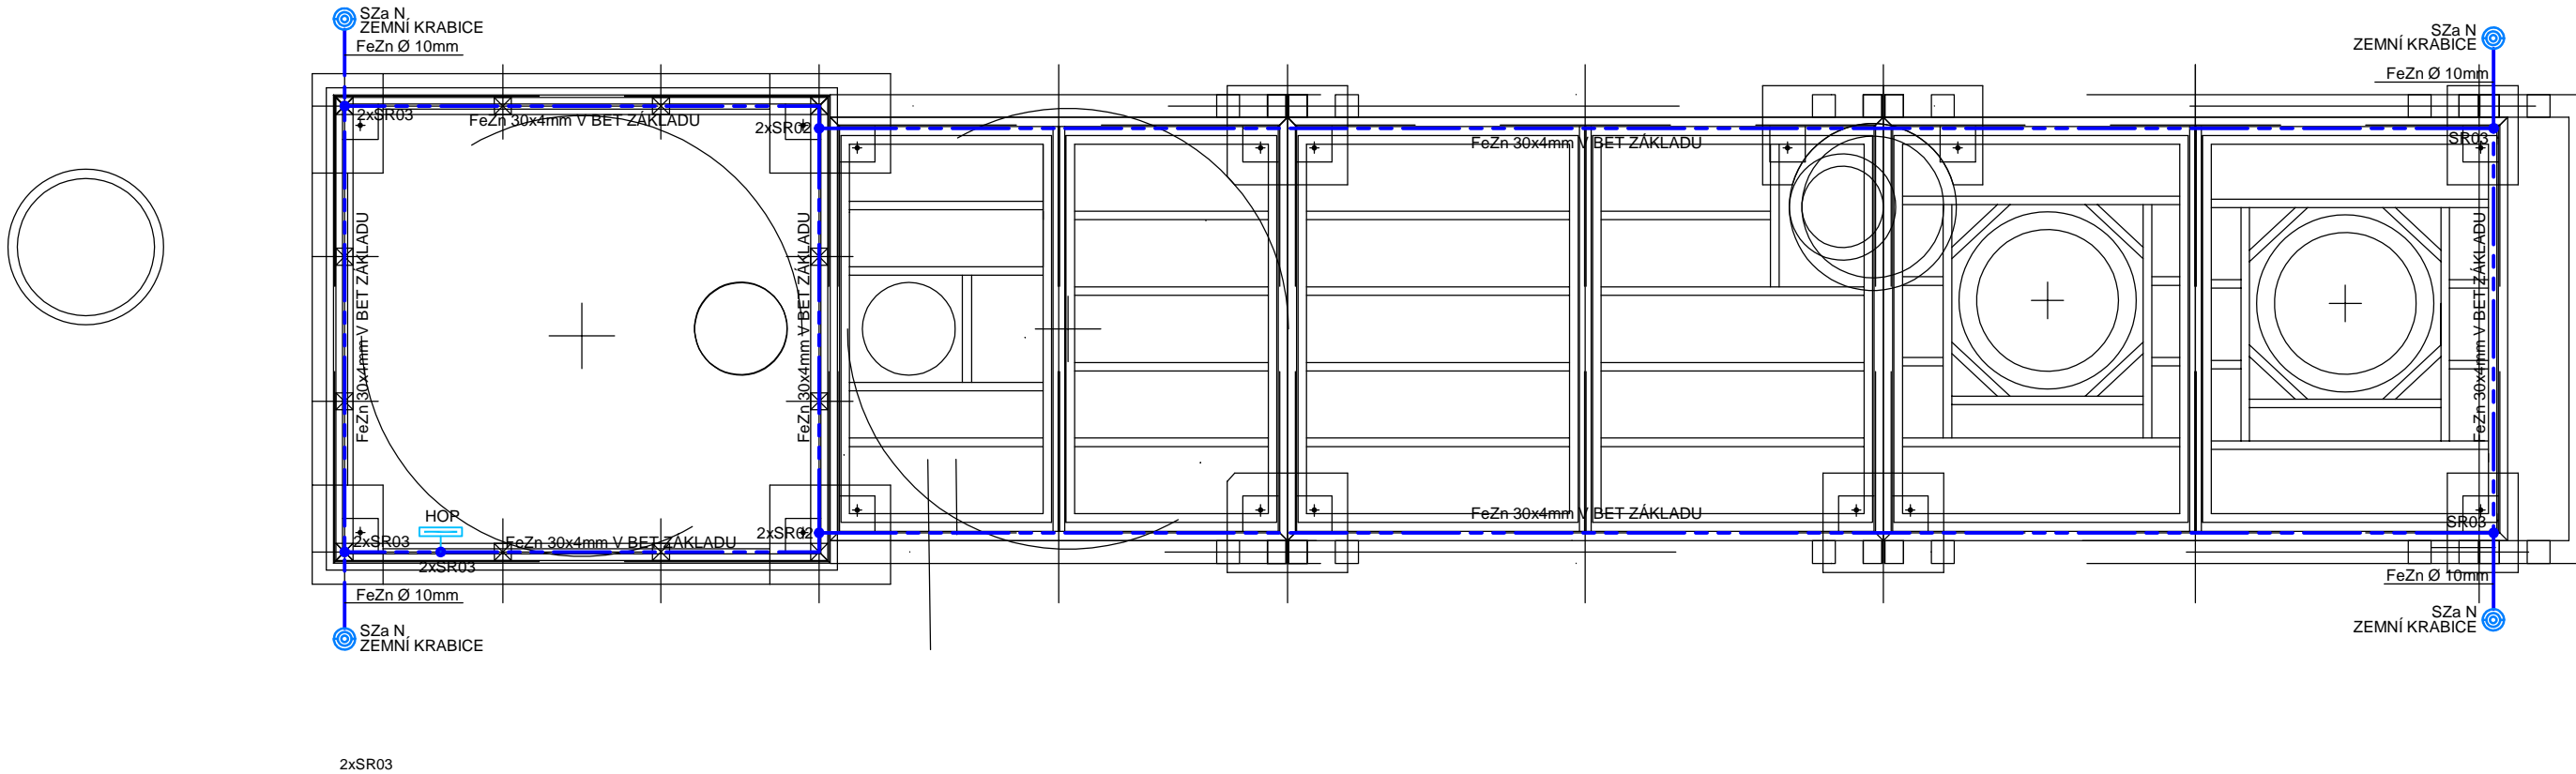

- LEGENDA:
- UZEMŇOVACÍ VEDENÍ FeZn 30x4 mm, FeZn Ø 10 mm
 - HROMOSVODOVÉ SVORKY SR03
 - ZKUŠEBNÍ SVORKA SZ OSAZENÁ V ZEMNÍ KRABICI
 - OZNAČOVACÍ ŠTÍTEK
 - HLAVNÍ OCHRANNÁ PŘÍPOJNICE HOP

Rz < 10 Ω

REVITALIZACE ČÁSTI SPORTOVNÍHO AREÁLU POPŮVKY			
akce:	Multifunkční hřiště s objekty technického a provozního zázemí	stupeň:	DPS
investor:	Obec Popůvky, Náves 32/25, 664 41 Popůvky, IČ: 00488275	datum:	08/2024
D 1.4 TECHNIKA PROSTŘEDÍ STAVEB - ELEKTROINSTALACE			
zodpovědný projektant:	Ing. arch. LENKA HANUSOVÁ	ING. JIŘÍ VÍTEK projekce elektro DIČ: CZ5403180299 Brno, Koblížná 9 jvitek@volny.cz tel. 608865147	
vypracovali:	Ing. JIŘÍ VÍTEK		
kreslili:	Ing. JIŘÍ VÍTEK		
SO-09 stavební objekt:	PŘÍSTŘEŠEK PRO DĚTSKÉ HŘIŠTĚ A VODNÍ HOSPODÁŘSTVÍ	měřítko:	1 : 50
vykres:	UZEMNĚNÍ	D.1.4.4.07 číslo výkresu:	