


PŮDORYS ZÁKLADŮ

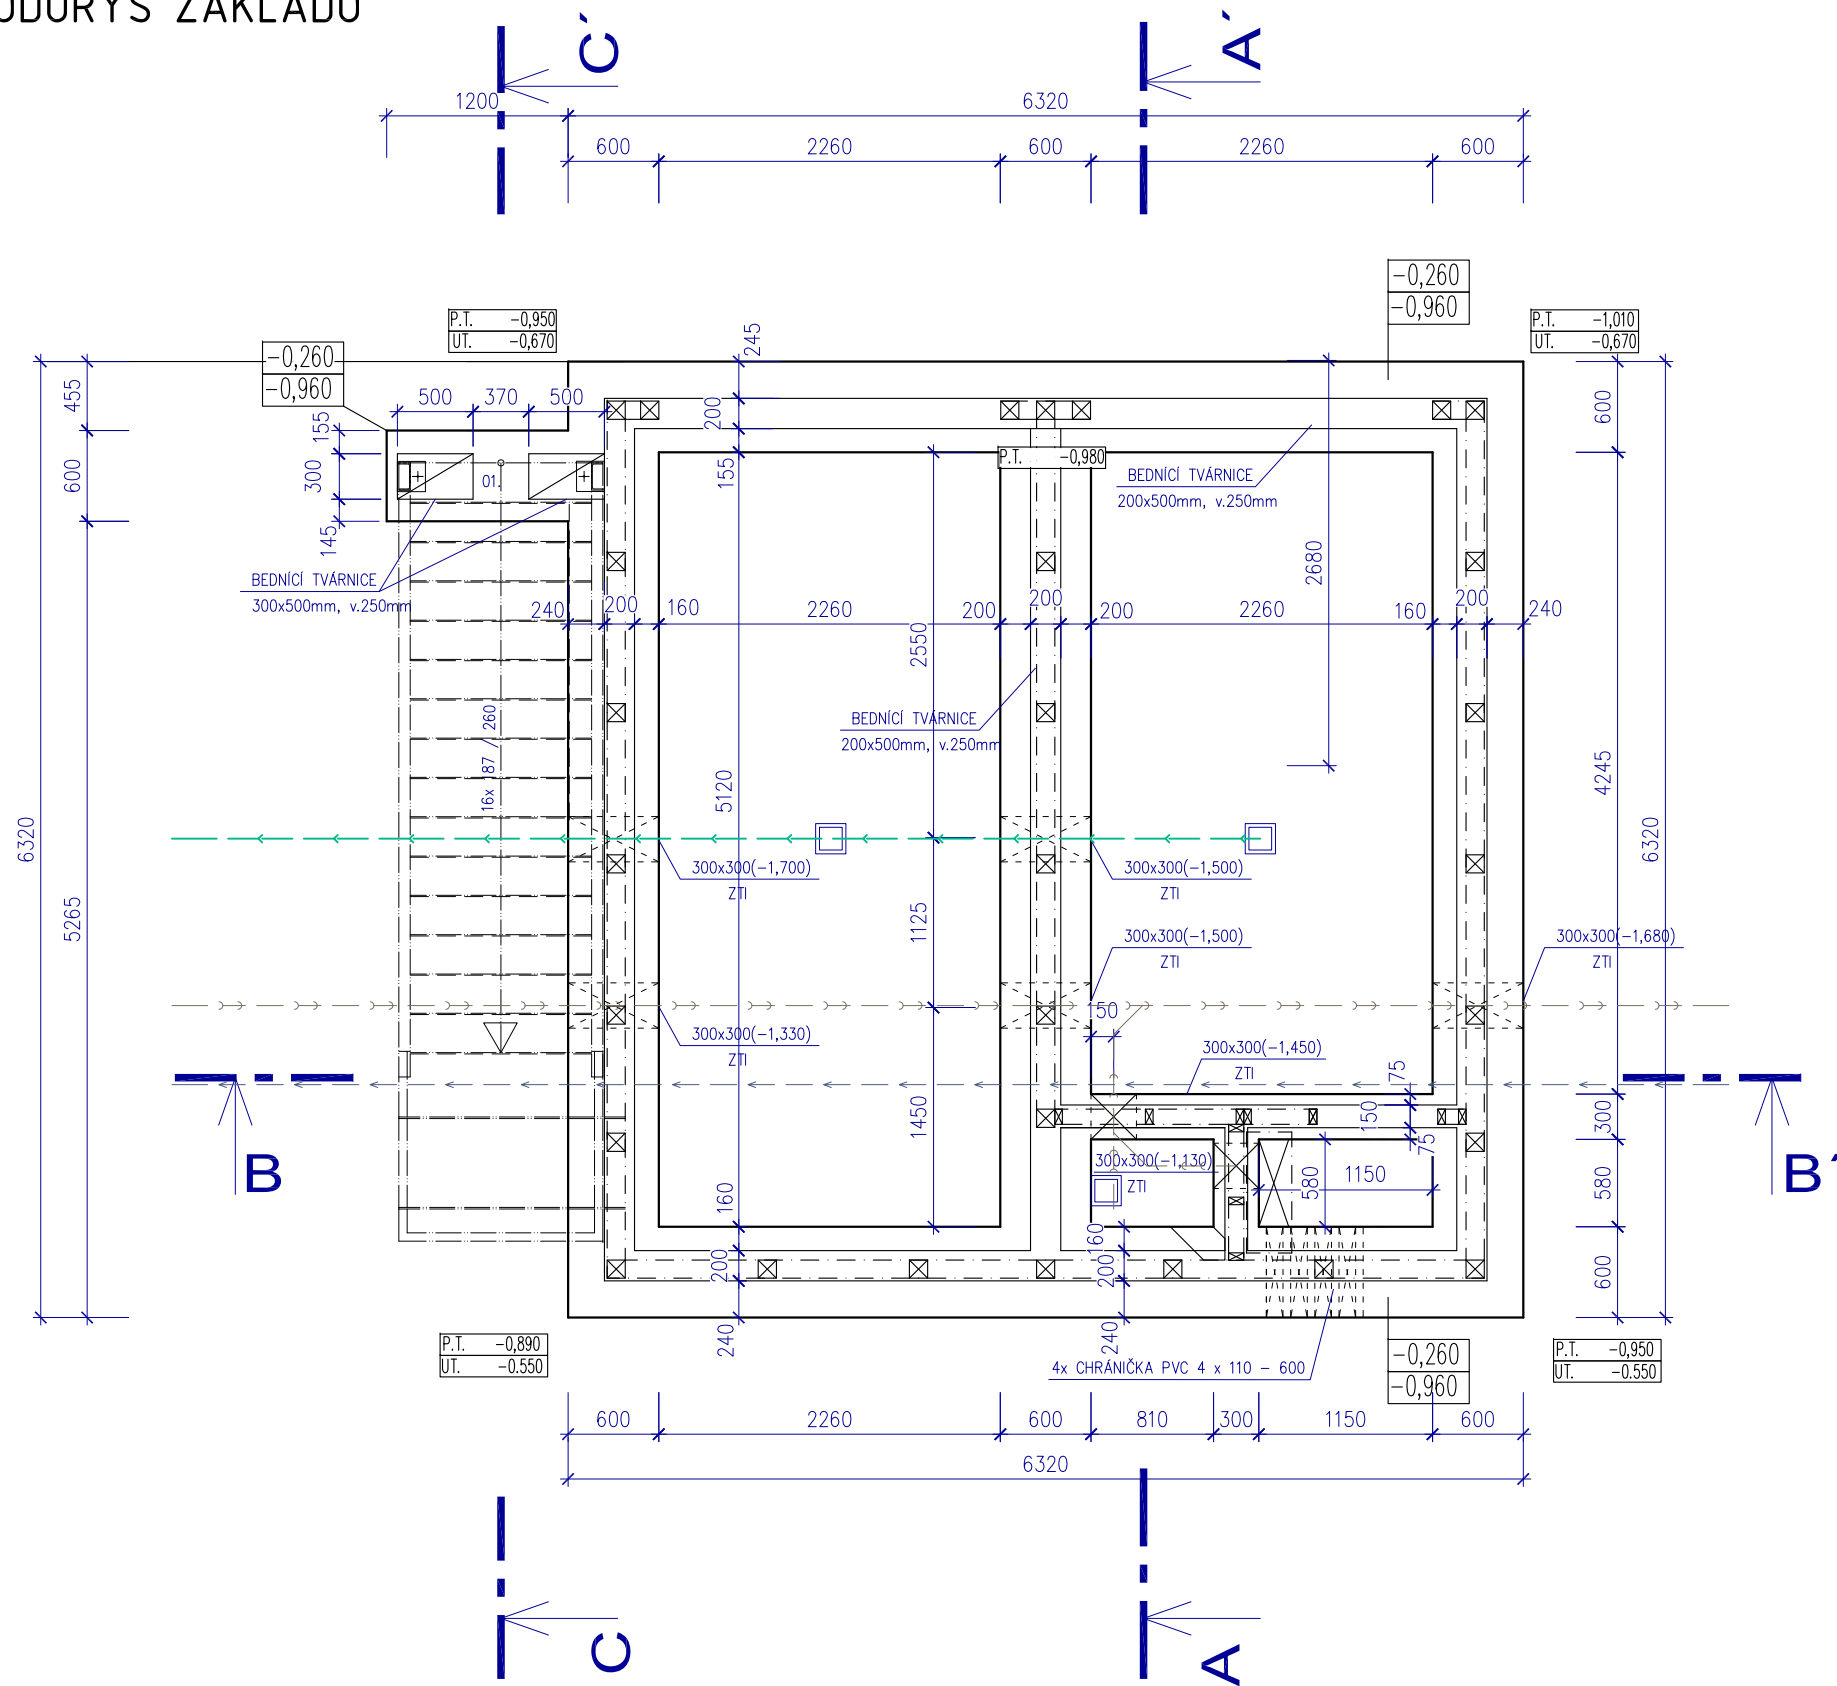

LEGENDA SÍTÍ:

- KANALIZACE DEŠŤOVÁ
- KANALIZACE SPLAŠKOVÁ
- VODOVOD

POZNÁMKA 1:
HLOUBKU STÁVAJÍCÍCH SÍTÍ NUTNO OVĚŘIT NA MÍSTĚ A TOMU PŘÍZPŮSOBIT PROSTUPY ZÁKLADEM.

POZNÁMKA:
VÝŠKOVÉ KÓTY KANALIZACE A UPRAVENÉHO TERÉNU JSOU UVEDENY V RELATIVNÍCH VÝŠKÁCH ZVOLENÉHO JEDNOTNÉHO VÝŠKOVÉHO VYTÝČOVACÍHO SYSTÉMU UMOŽNUJÍCÍ PŘEHLED O VZÁJEMNÝCH VAZBÁCH JEDNOTLIVÝCH OBJEKTŮ AREÁLU MULTIFUNKČNÍHO HŘIŠTĚ 0,000 OBJEKTU SO 10 = - 0,670 CENTRÁLNÍHO VÝŠKOVÉHO SYSTÉMU

±0,000 = 281,44 m.n.m.B.p.v

REVITALIZACE ČÁSTI SPORTOVNÍHO AREÁLU POPŮVKY		DPS	
akce:	Multifunkční hřiště s objekty technického a provozního zázemí	stupeň:	
Investor:	Obec Popůvky, Náves 32/25, 664 41 Popůvky, IČ: 00488275	datum:	11/2024
D.1.1 ARCHITEKTONICKO - STAVEBNÍ ŘEŠENÍ			
zodpovědný projektant:	Ing. arch. LENKA HANUSOVÁ	ODUM DAL ARCHITEKTI adresa: Cejl 93, 602 00 Brno tel.: +420 603 532 371 email: javurek@odumdal.cz	
vypracoval:	Ing. JINDŘICH NOVÁK Ing. arch. RADIM JAVŮREK		
kreslil:	Ing. arch. RADIM JAVŮREK Ing. arch. BARBORA NOVÁKOVÁ		
SO-10 stavební objekt:	GARÁŽE PRO ÚDRŽBU SPORTOVNÍCH PLOCH S KRYTOU VYHLÍDKOU	měřítko:	1 : 50
výkres:	PŮDORYS ZÁKLADŮ	D.10.01	
		číslo výkresu:	