



OPLOCENÍ A6 A A7 - POHLED ZE STRANY OD POTOKA

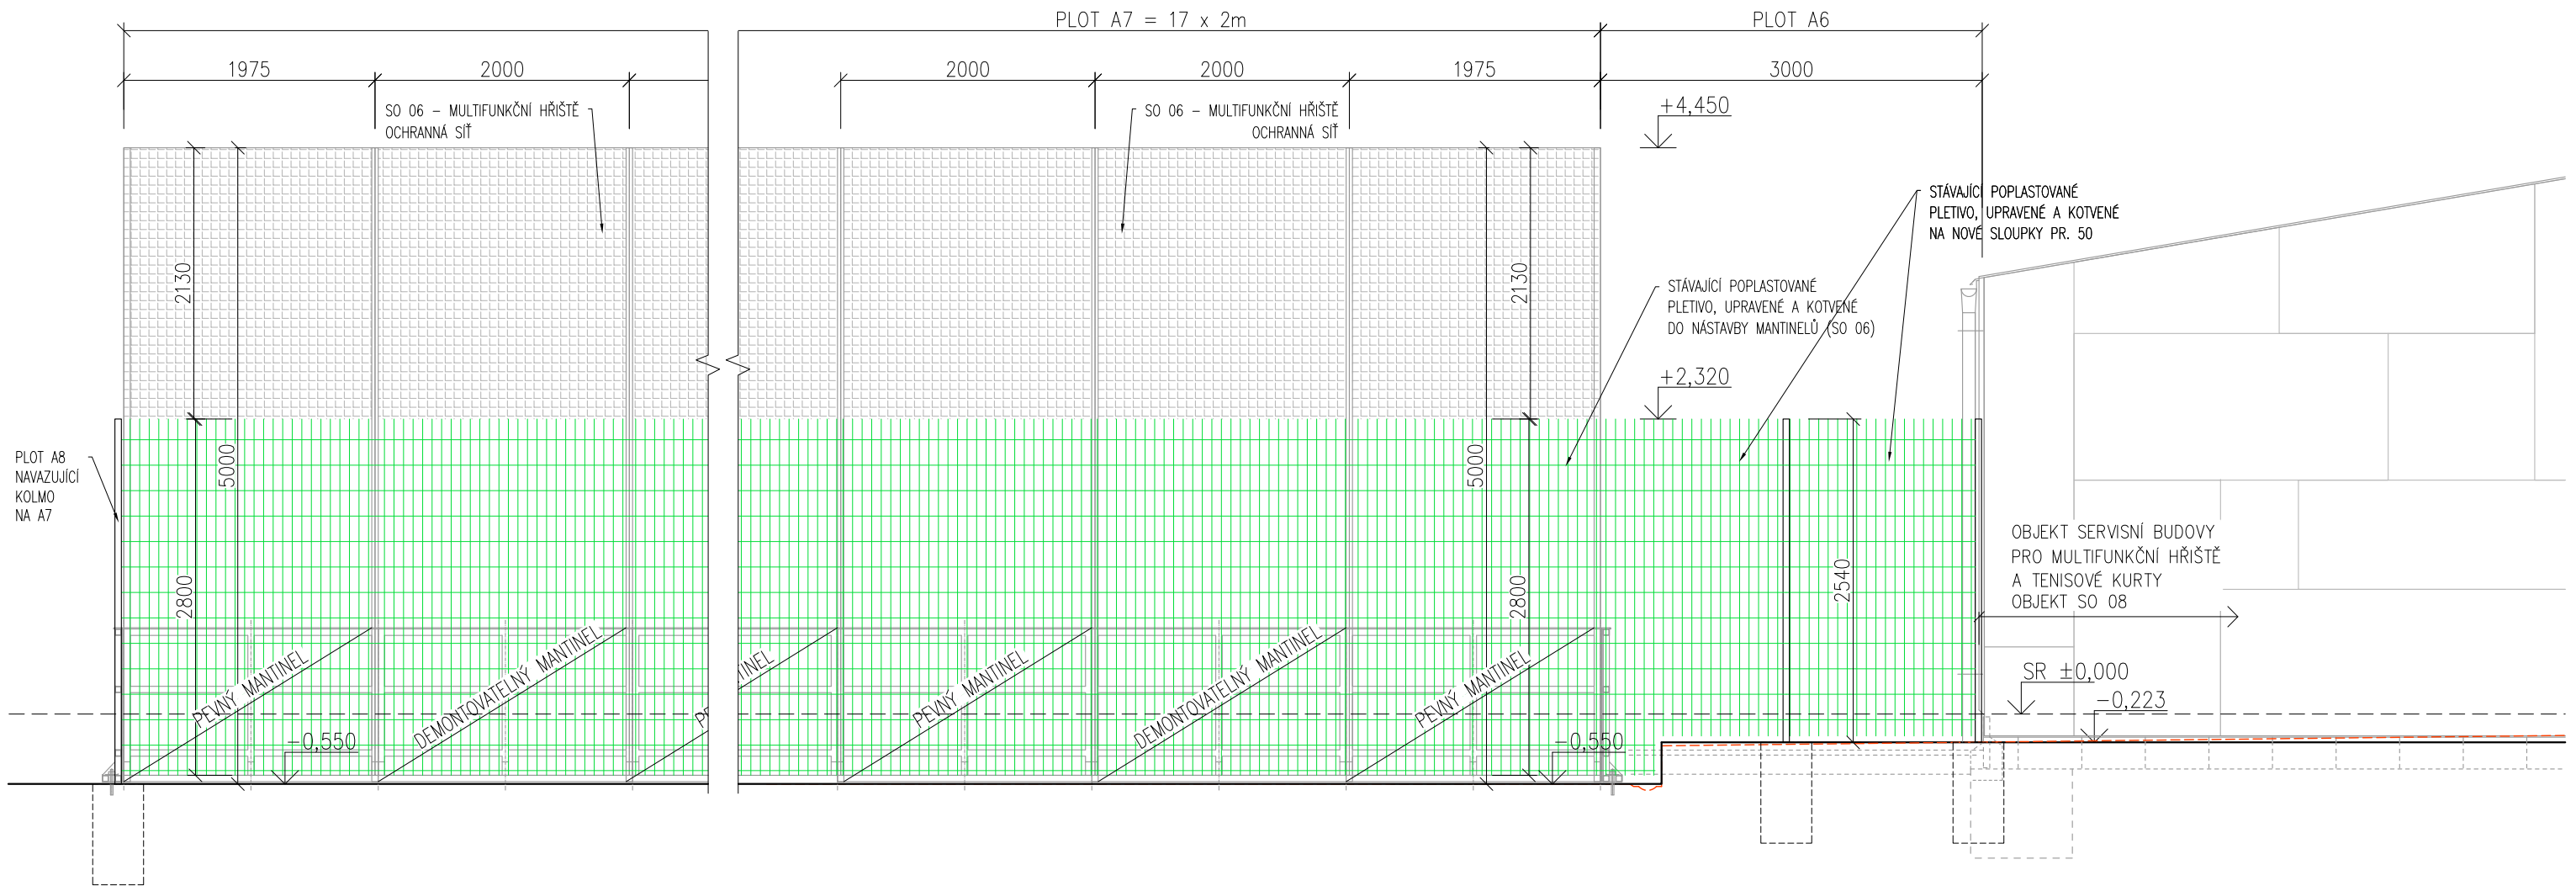

OPLOCENÍ A7

- ČÁST NAVAZUJÍCÍ NA MULTIFUNKČNÍ HŘIŠTĚ (SO 06)
- NOSNÁ KONSTRUKCE (POZINKOVANÝ JAKL) JE SOUČÁSTÍ SO 06 MULTIFUNKČNÍ HŘIŠTĚ (NÁSTAVBA MANTINELŮ TYP "B"),
- SOUČÁSTÍ STAVEBNÍHO OBJEKTU SO 12 JSOU STÁVAJÍCÍ DRÁTĚNÉ POPLASTOVANÉ PANELE. STÁVAJÍCÍ VÝPLŇ OPLOCENÍ DEMONTOVAT, ROZMĚROVĚ UPRAVIT A NOVĚ OSADIT
- BARVA STÁVAJÍCÍHO PLETIVA ZELENÁ

POPLASTOVANÝ DRÁTĚNÝ PANEL

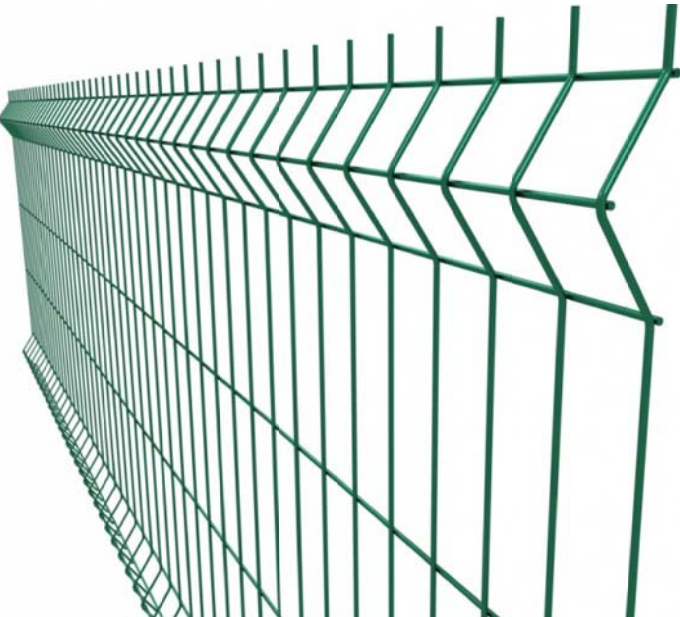

STÁVAJÍCÍ OPLOCENÍ



OPLOCENÍ A6

- OPLOCENÍ U MULTIFUNKČNÍHO HŘIŠTĚ SMĚREM K POTOKU
- ČÁST MEZI MULTIFUNKČNÍM HŘIŠTĚM A BUDOVOU SERVISNÍHO ZÁZEMÍ (SO 08)
- NOSNÁ KONSTRUKCE - STÁVAJÍCÍ KRUHOVÉ POPLASTOVANÉ SLOUPKY Ø60/2 - POUŽÍT SLOUPKY STÁVAJÍCÍHO OPLOCENÍ SMĚREM K POTOKU, VÝŠKOVĚ UPRAVIT A KOTVIT DO BETONOVÝCH PATEK
- VÝPLŇ - STÁVAJÍCÍ DRÁTĚNÉ POPLASTOVANÉ PANELE. STÁVAJÍCÍ KONSTRUKCI OPLOCENÍ PODĚL POTOKA DEMONTOVAT, NOVĚ OSADIT A NAVÁZAT NA STÁVAJÍCÍ OPLOCENÍ
- BARVA STÁVAJÍCÍHO PLETIVA I SLOUPKŮ ZELENÁ

POZNÁMKA:  
NEJEDNÁ SE O VÝROBNÍ DOKUMENTACI!  
VÝROBNÍ DOKUMENTACI A VZORKY NUTNO PŘEDLOŽIT K ODSOUHLASENÍ!

±0,000 = ÚROVEŇ 1.NP OBJEKTU SO 08 = 282,11 m n.m.

REVITALIZACE ČÁSTU SPORTOVNÍHO AREÁLU POPŮVKY		DPS	
akce:	MULTIFUNKČNÍ HŘIŠTĚ S OBJEKTY TECHNICKÉHO A PROVOZNÍHO ZÁZEMÍ	stupeň:	
investor:	Obec Popůvky, Náves 32/25, 664 41 Popůvky, IČ: 00488275	datum:	11/2024
D.1.1 ARCHITEKTONICKO - STAVEBNÍ ŘEŠENÍ			
zodpovědný projektant:	Ing. arch. LENKA HANUSOVÁ	profesní část PD:	UT
vypracovali:	Ing. JINDŘICH NOVÁK Ing. arch. RADIM JAVŮREK		VZT
	Ing. arch. RADIM JAVŮREK Ing. arch. BARBORA NOVÁKOVÁ		ZTI
kreslil:			Statika
			Elektro
			Požární řešení
stavební objekt:	SO 12 OPLOCENÍ	mřítko: 1 : 50	
výkres:	OPLOCENÍ TYP A6 A A7	číslo výkresu: D.12.05	

VEŠKERÁ AUTORSKÁ PRÁVA SPOJENÁ S TOUTO DOKUMETACÍ SE ŘÍDÍ PODLE ZÁKONA 121/2000 Sb.