


SITUAČNÍ VÝKRES ŠIRŠÍCH VZTAHŮ, 1:1000

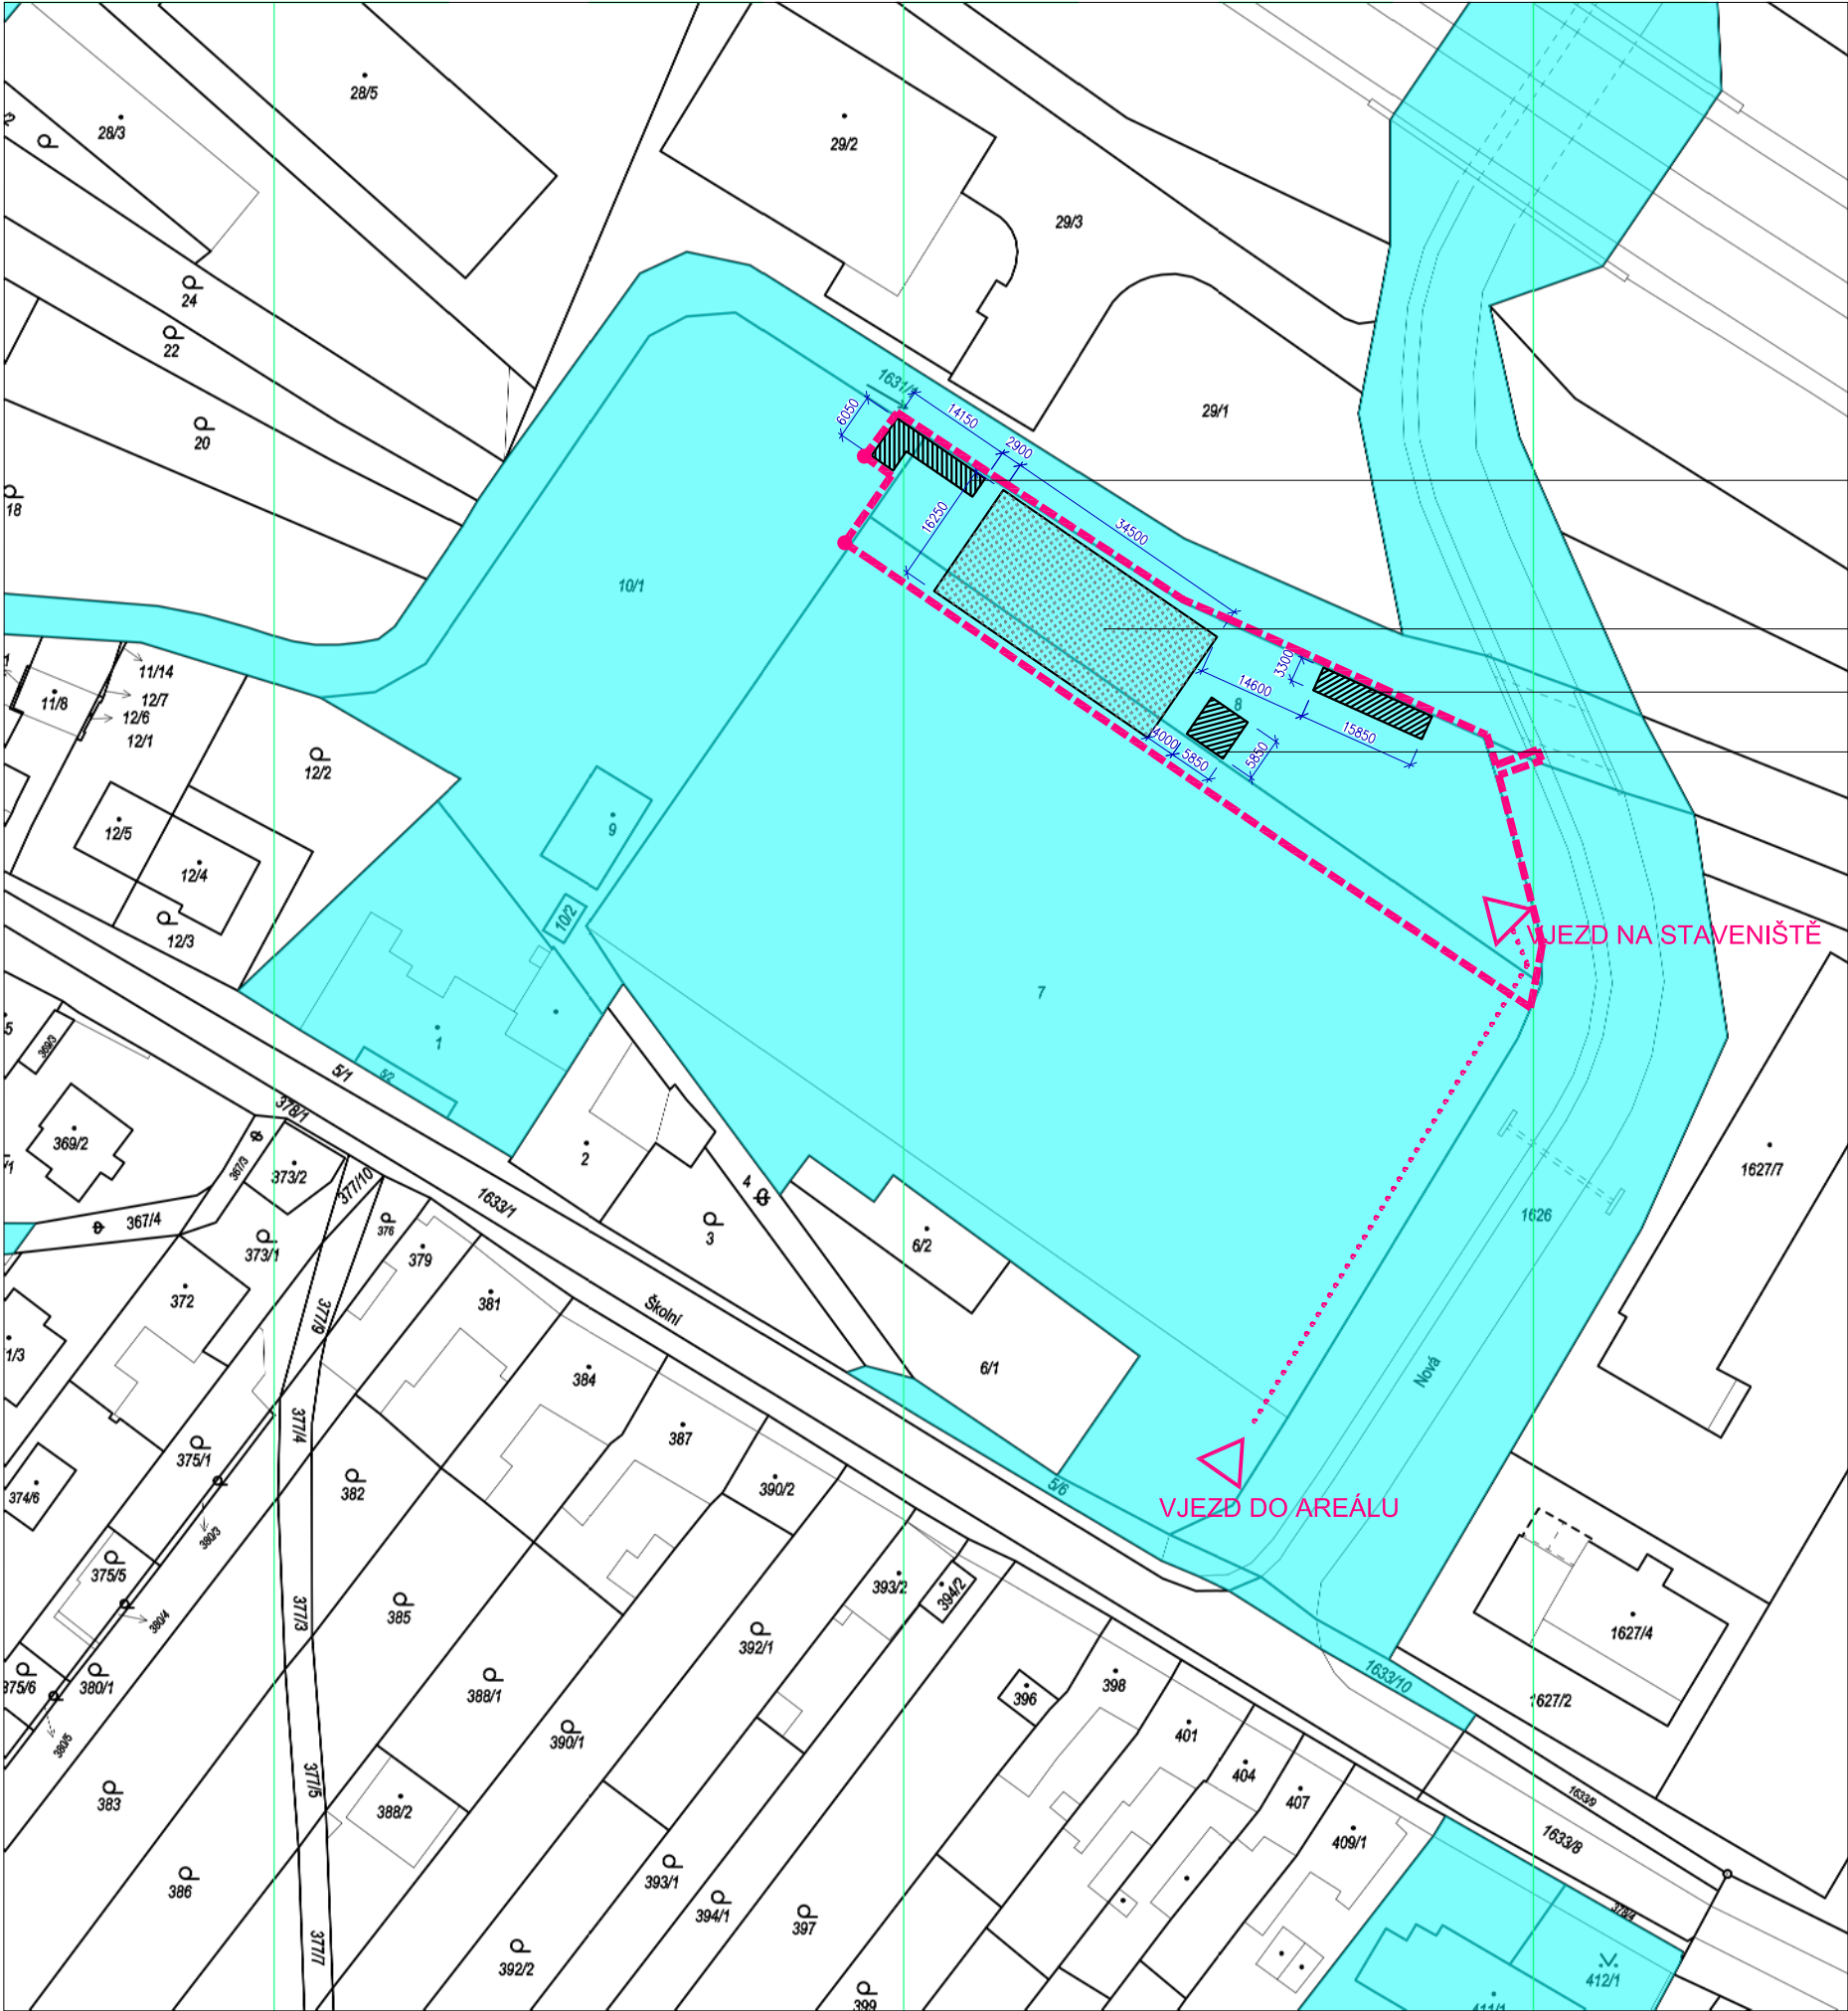

SO 08 - ZÁZEMÍ PRO SPORTOVNÍ AREÁL  
S HYGIENICKÝM ZAŘÍZENÍM PRO SPORTOVCE

SO 06 - MULTIFUNKČNÍ HŘIŠTĚ S UMĚLÝM POVRCHEM

SO 09 - PŘÍSTŘEŠEK PRO DĚTSKÉ HŘIŠTĚ A VODNÍ HOSPODÁŘSTVÍ

SO 10 - GARÁŽ PRO ÚDRŽBU SPORTOVNÍCH PLOCH S KRYTOU VYHLÍDKOU

- HRANICE ŘEŠENÉHO ÚZEMÍ
- POZEMKY V MAJETKU OBCE POPŮVKY
- ..... VJEZD NA STAVENIŠTĚ

±0,000 = ÚROVEŇ 1.NP OBJEKTU SO 08 = 282,11 m n.m.

REVITALIZACE ČÁSTU SPORTOVNÍHO AREÁLU POPŮVKY				stupeň: DPS	
akce: MULTIFUNKČNÍ HŘIŠTĚ S OBJEKTY TECHNICKÉHO A PROVOZNÍHO ZÁZEMÍ				datum: 11/2024	
investor: Obec Popůvky, Náves 32/25, 664 41 Popůvky, IČ: 00488275					
D.1.1 ARCHITEKTONICKO - STAVEBNÍ ŘEŠENÍ					
zodpovědný projektant:		Ing. arch. LENKA HANUSOVÁ		profesní částí PD:	UT
vypracovali:		Ing. JINDŘICH NOVÁK Ing. arch. RADIM JAVŮREK			VZT
kreslili:		Ing. arch. RADIM JAVŮREK Ing. arch. BARBORA NOVÁKOVÁ			ZTI
					Statika
					Elektro
					Požární řešení
stavební objekt: SO 01- SO 13, PS 01				měřítko: 1 : 1000	
výkres: SITUAČNÍ VÝKRES ŠIRŠÍCH VZTAHŮ				číslo výkresu: C.01	

VEŠKERÁ AUTORSKÁ PRÁVA SPOJENÁ S TOUTO DOKUMENTACÍ SE ŘÍDÍ PODLE ZÁKONA 121/2000 Sb.