


POHLED NA STŘECHU ( +7,990 - +6,253 )

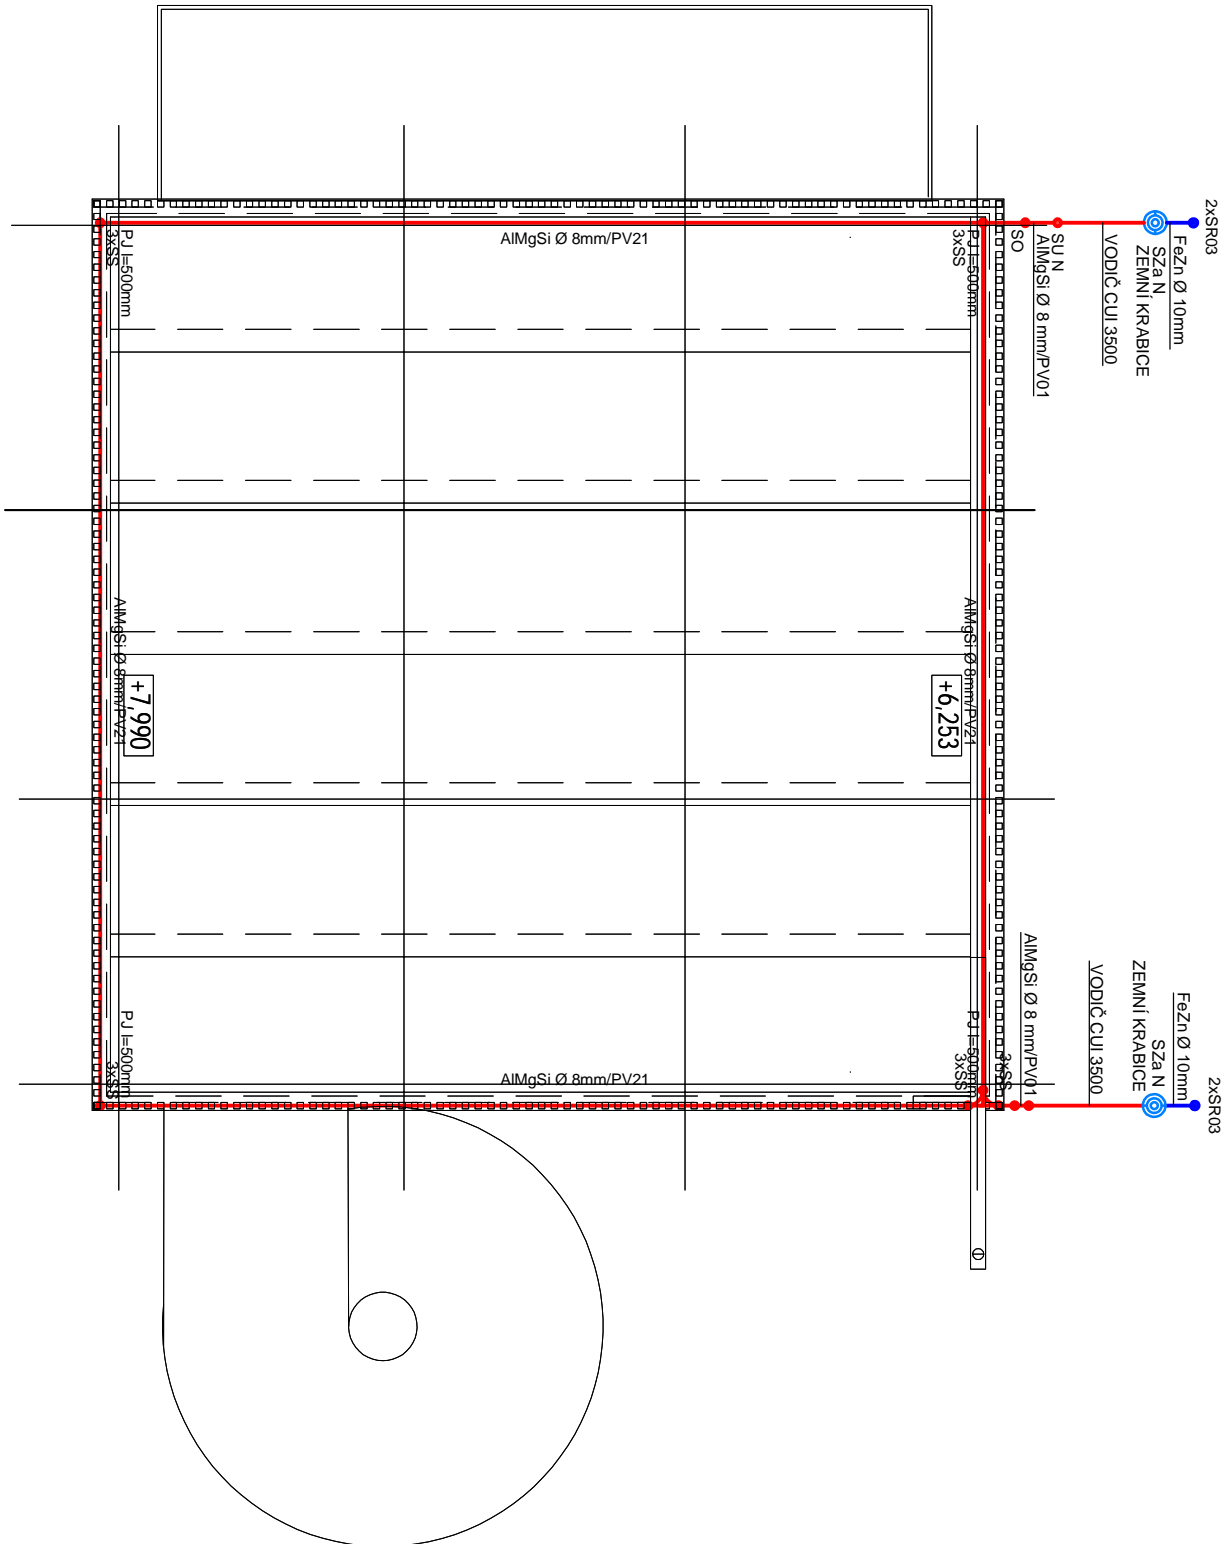

LEGENDA:

- JÍMAČÍ VEDENÍ ALMgSi Ø 8 mm
- HROMOSVODOVÉ SVORKY SP1, SS, SJ01, SR03
- POMOCNÝ JÍMAČ Z VODIČE ALMgSi Ø 8 mm DÉKLA 500 mmJR2,0
- ZKUŠEBNÍ SVORKA SZ OSAZENÁ V ZEMNÍ KRABICI
- OZNAČOVACÍ ŠTÍTEK
- HLAVNÍ OCHRANNÁ PŘÍPOJNICE HOP

LPS III  
R<sub>z</sub> < 10Ω

REVITALIZACE ČÁSTI SPORTOVNÍHO AREÁLU POPŮVKY		stupeň: DPS
akce: Multifunkční hřiště s objekty technického a provozního zázemí		
investor: Obec Popůvky, Náves 32/25, 664 41 Popůvky, IČ: 00488275	datum: 11/2024	
D 1.4 TECHNIKA PROSTŘEDÍ STAVEB - ELEKTROINSTALACE		
zodpovědný projektant: Ing. arch. LENKA HANUSOVÁ	ING. JIŘÍ VÍTEK arch. atelier DIČ: CZ403180289 Brno, Kolišova 9 jvitek@vovby.cz tel. 608965147	
vypřacovali: Ing. JIŘÍ VÍTEK		
kreslil: Ing. JIŘÍ VÍTEK		
SO-10	GARÁŽE PRO ÚDRŽBU SPORTOVNÍCH PLOCH SKRYTOU VYHLÍDKOU	měřítko: D.1.4.4.07
stavební objekt: BLESKOSVOD		číslo výkresu:
výkres:		