


POHLED JIHOZÁPADNÍ

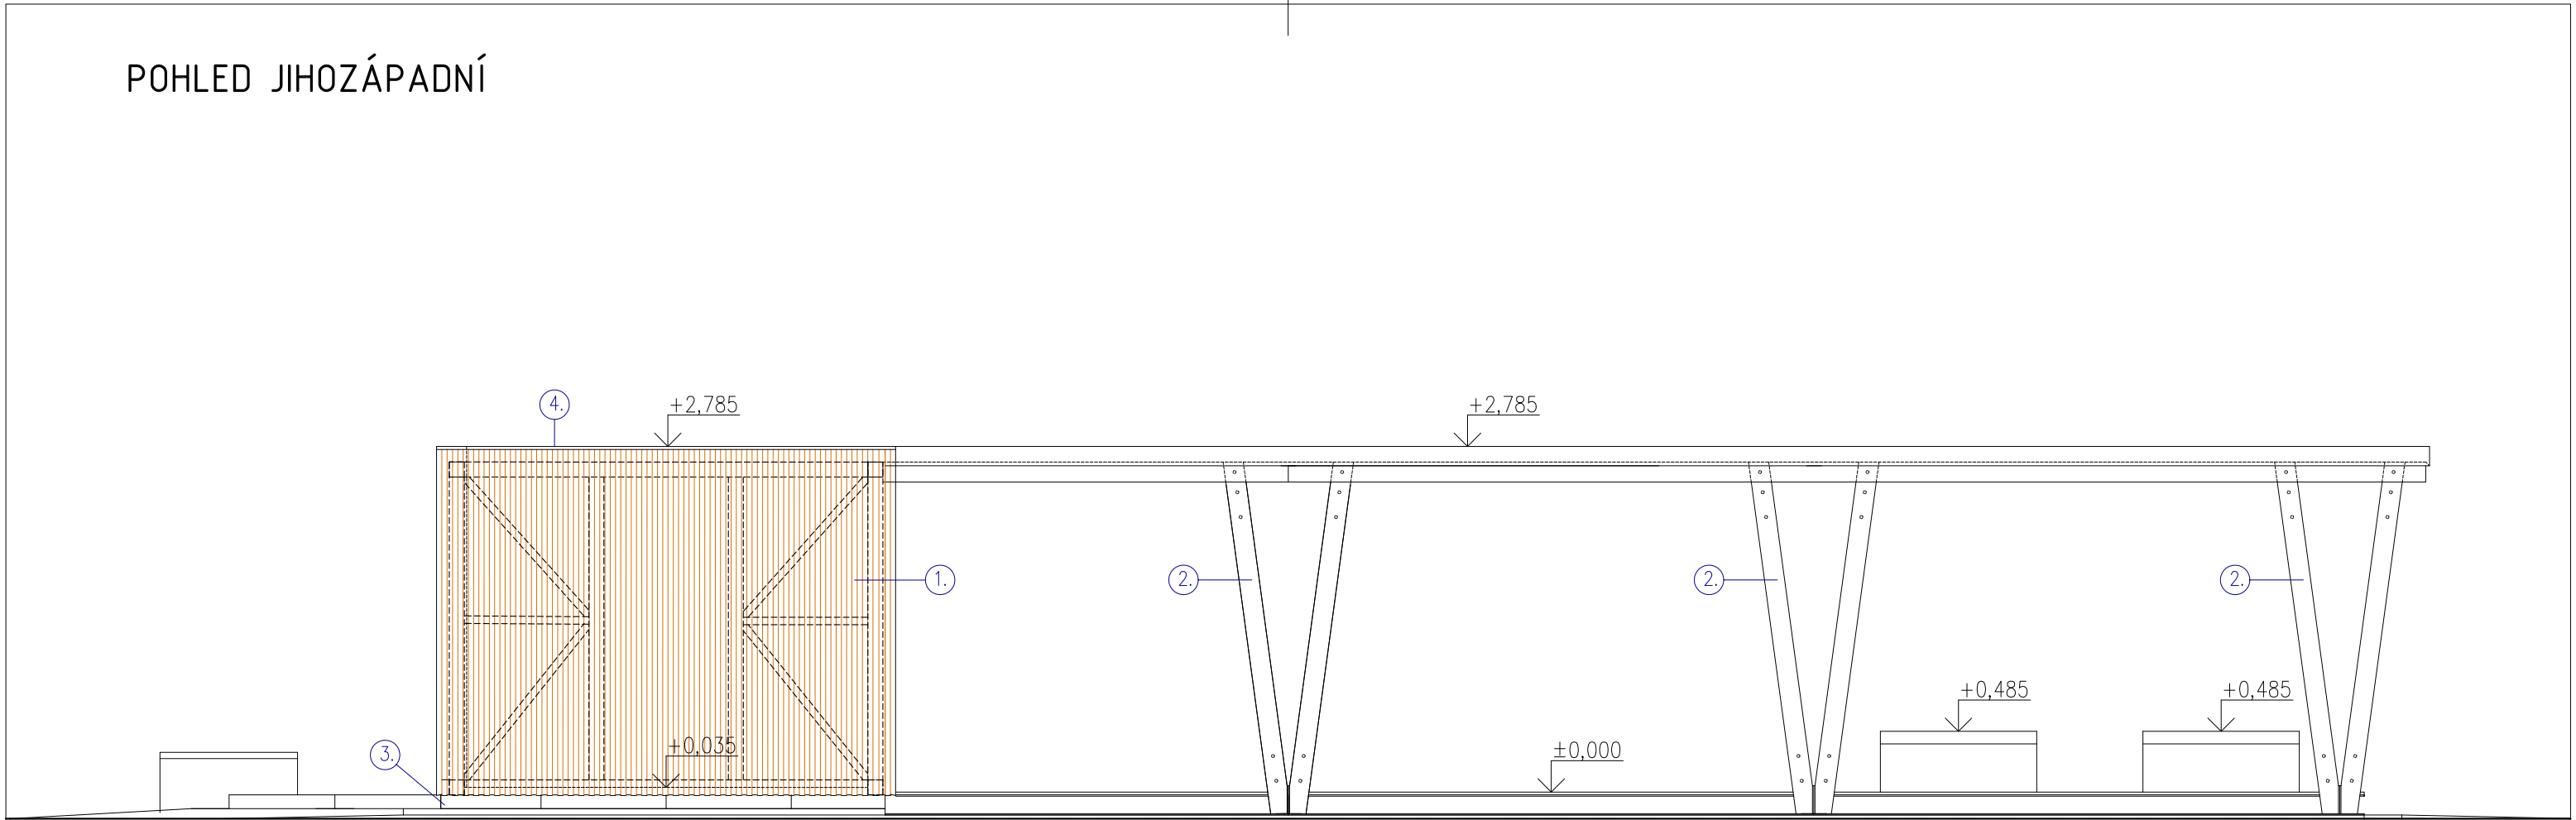

LEGENDA MATERIÁLŮ:

- 1. SVISLÝ OBKLAD LATĚMI, BOROVICE TERMOWOOD 42 x 42mm, KOTVENÝ NA VODOROVNÉ LATĚ (MOŽNO ŠIKMÉ) SE SRAŽENOU HRANOU VEN Z BOROVICE TERMOWOOD
- 2. ŠIKMÉ SLOUPY KONSTRUKCE Z KVH, NÁTĚR (VÝBĚR ARCHITEKTA) KOTVENÍ POMOCÍ POZINK. SVAŘENCŮ Z PLECHU TZV. "ŽILETKA" PŘES HYDROIZOLAČNÍ MANŽETY DO VENCE Z KONSTRUKČNÍCH KVH PROFILŮ 160x160mm
- 3. PODEZDÍVKA Z ZÁHONOVÝCH OBRUBNÍKŮ 50x250x1000mm DO OPĚR Z PROSTÉHO BETONU
- 4. OPLECHOVÁNÍ ATIKY (VČ. LATÍ FASÁDY) POPLAST. HLINÍK. PLECH, ŠEDÝ

±0,000 = 281,00 m.n.m.B.p.v

REVITALIZACE ČÁSTI SPORTOVNÍHO AREÁLU POPŮVKY		DPS	
akce:	Multifunkční hřiště s objekty technického a provozního zázemí	stupeň:	
Investor:	Obec Popůvky, Náves 32/25, 664 41 Popůvky, IČ: 00488275	datum:	11/2024
D.1.1 ARCHITEKTONICKO - STAVEBNÍ ŘEŠENÍ			
zodpovědný projektant:	Ing. arch. LENKA HANUSOVÁ	OD DŮM DÁL ARCHITEKTI adresa: Cejl 93, 602 00 Brno tel.: +420 603 532 371 email: javurek@odumdal.cz	
vypracoval:	Ing. JINDŘICH NOVÁK Ing. arch. RADIM JAVŮREK		
kreslil:	Ing. arch. VÁCLAVA JANDEKOVÁ Ing. arch. BARBORA NOVÁKOVÁ		
SO-09 stavební objekt:	PŘÍSTŘEŠEK PRO DĚTSKÉ HŘIŠTĚ A VODNÍ HOSPODÁŘSTVÍ	měřítko:	1 : 50
výkres:	POHLED JIHOZÁPADNÍ	D.09.06 číslo výkresu:	