


PŘÍČNÝ ŘEZ A-A'

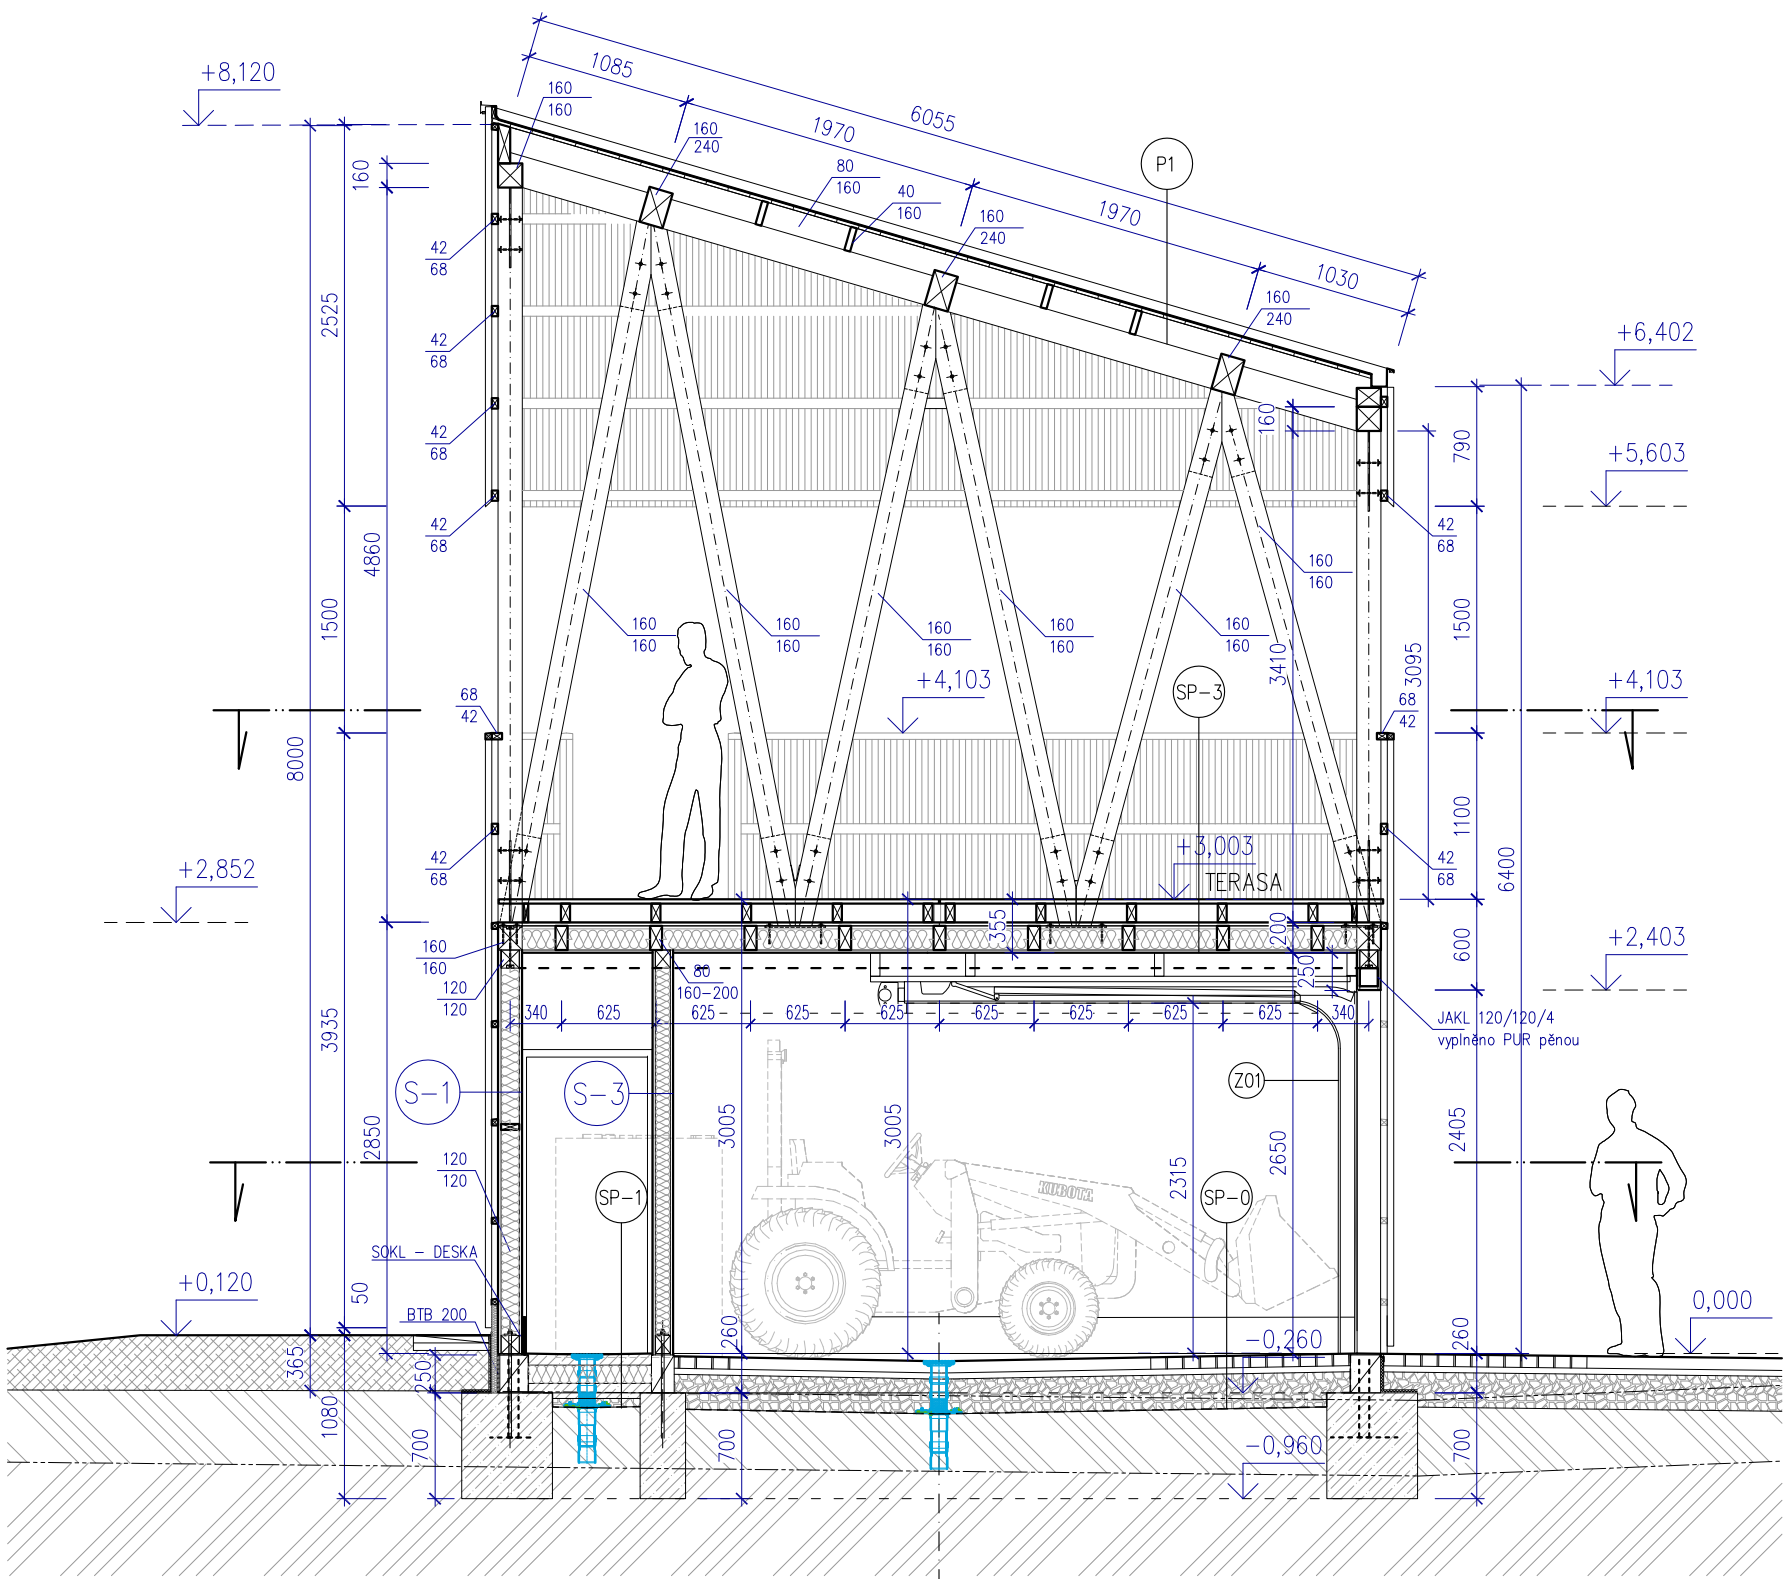

SKLADBY PODLAH

SP-0

- BETONOVÁ ZÁMKOVÁ DLAŽBA PRO POJEZD TL. 80mm
- SPÁDOVANÁ VRSTVA 2-4% ODTOK VODY JE ZAJIŠTĚN STŘEDOVÝM DVOUSTUPŇOVÝM VTOKEM
- VYROVNÁVACÍ ŠTĚRKODRŤ FR . 4/8mm, VRSTVA 40mm
- HUTNĚNÝ ŠTĚRK/RECYKLÁT/ 4/32mm, VRSTVA 230mm
- ZHUTNĚNO NA HODNOTU: Eoed min 45,0 MPa
- GEOTEXTILIE 300 g/M3
- ROSTLÝ TERÉN / NAVÁŽKA

SP-1

PODLAHA – ZATEPLENÁ NIKA PRO OHŘÍVAČ TUV

- KERAMICKÁ DLAŽBA NA FLEXI LEPIDLO – 10mm
- BETONOVÁ MAZANINA SPÁDOVANÁ TL. 50 – 70mm
- SEPARAČNÍ FOLIE PVC
- T.I. POLYSTREN PODLAHOVÝ, TL. 120mm
- GEOTEXTILIE 300 g/m2
- PODKLADNÍ BETON S KARISÍTÍ TL. 100mm
- HUTNĚNÝ ŠTĚRK/RECYKLÁT/ 4/32mm, VRSTVA 230mm
- ZHUTNĚNO NA HODNOTU: Eoed min 45,0 MPa
- GEOTEXTILIE 300 g/M3
- ROSTLÝ TERÉN / NAVÁŽKA

SP-2

PODLAHA – ELEKTOROROZVODNA

- GUMOVÝ KOBEREC
- BETONOVÁ MAZANINA TL. 100mm
- VYROVNÁVACÍ VRSTVA – PÍSEK 20mm
- HUTNĚNÝ ŠTĚRK/RECYKLÁT/ 4/32mm, VRSTVA 230mm
- ZHUTNĚNO NA HODNOTU: Eoed min 45,0 MPa
- GEOTEXTILIE 300 g/M3
- ROSTLÝ TERÉN / NAVÁŽKA

±0,000 = 281,44 m.n.m.B.p.v

SKLADBA STŘECHY

P1

- FÓLIE PVC ODOLNÁ PROTI UV ZÁŘENÍ
- GEOTEXTILIE 200g/m
- PRKNA HOBLOVANÁ P+D TL. 25mm
- DŘEVĚNÁ NOSNÁ KONSTRUKCE

SP-3

- TERASOVÁ PRKNA BOROVICE TERMOWOOD 28x120mm
- ŠIKMÉ NOSNÍKY TERMOWOOD 100-140x60mm, A' 625mm
- SPÁDOVÉ VRSTVY 1,22% – ULOŽENÉ NA PRYŽ TL. 4mm
- VČ. MEZERY PRO ODTOK DEŠŤ. VODY
- HYDROIZOLAČNÍ PVC FOLIE S UV – 1mm
- OSB 3, TL. 22mm
- STROPNÍ NOSNÍKY KVH, 80x160-200, a'=625mm
- TEPELNÁ IZOLACE MINERÁLNÍ VATA MEZI TRÁMY TL. 140mm
- POHLEDOVÁ DESKA OSB 3, TL. 18mm

REVITALIZACE ČÁSTI SPORTOVNÍHO AREÁLU POPŮVKY		DPS
akce:	Multifunkční hřiště s objekty technického a provozního zázemí	stupeň:
Investor:	Obec Popůvky, Náves 32/25, 664 41 Popůvky, IČ: 00488275	datum:
D.1.1 ARCHITEKTONICKO - STAVEBNÍ ŘEŠENÍ		
zodpovědný projektant:	Ing. arch. LENKA HANUSOVÁ	OO DŮM DÁL ARCHITEKT!
vypracovali:	Ing. JINDŘICH NOVÁK Ing. arch. RADIM JAVŮREK	
kreslili:	Ing. arch. RADIM JAVŮREK Ing. arch. BARBORA NOVÁKOVÁ	
SO-10	GARÁŽE PRO ÚDRŽBU SPORTOVNÍCH PLOCH S KRYTOU VYHLÍDKOU	měřítko: 1 : 50
stavební objekt:	PŘÍČNÝ ŘEZ A-A'	D.10.04
výkres:		číslo výkresu: