



ŘEZ A1 - A1

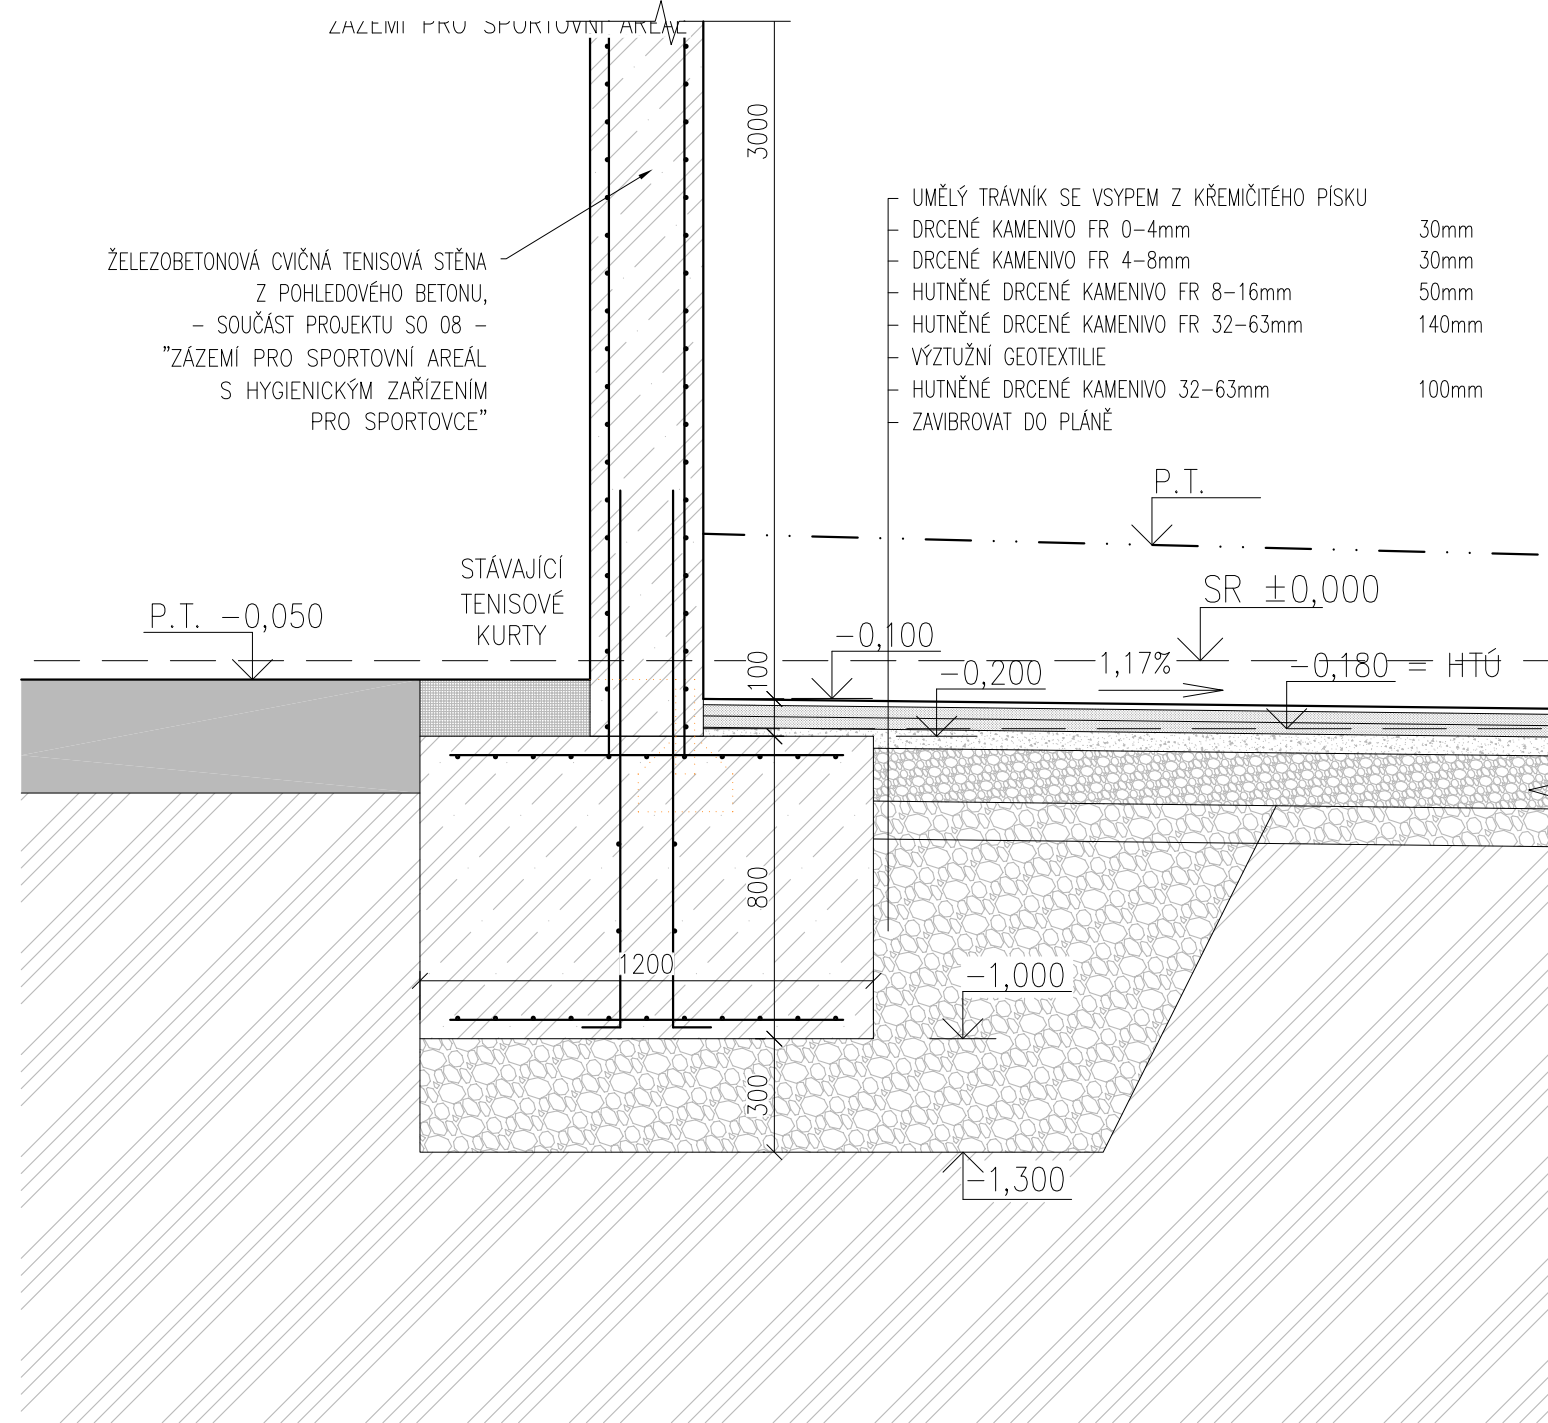

ŘEZ A2 - A2

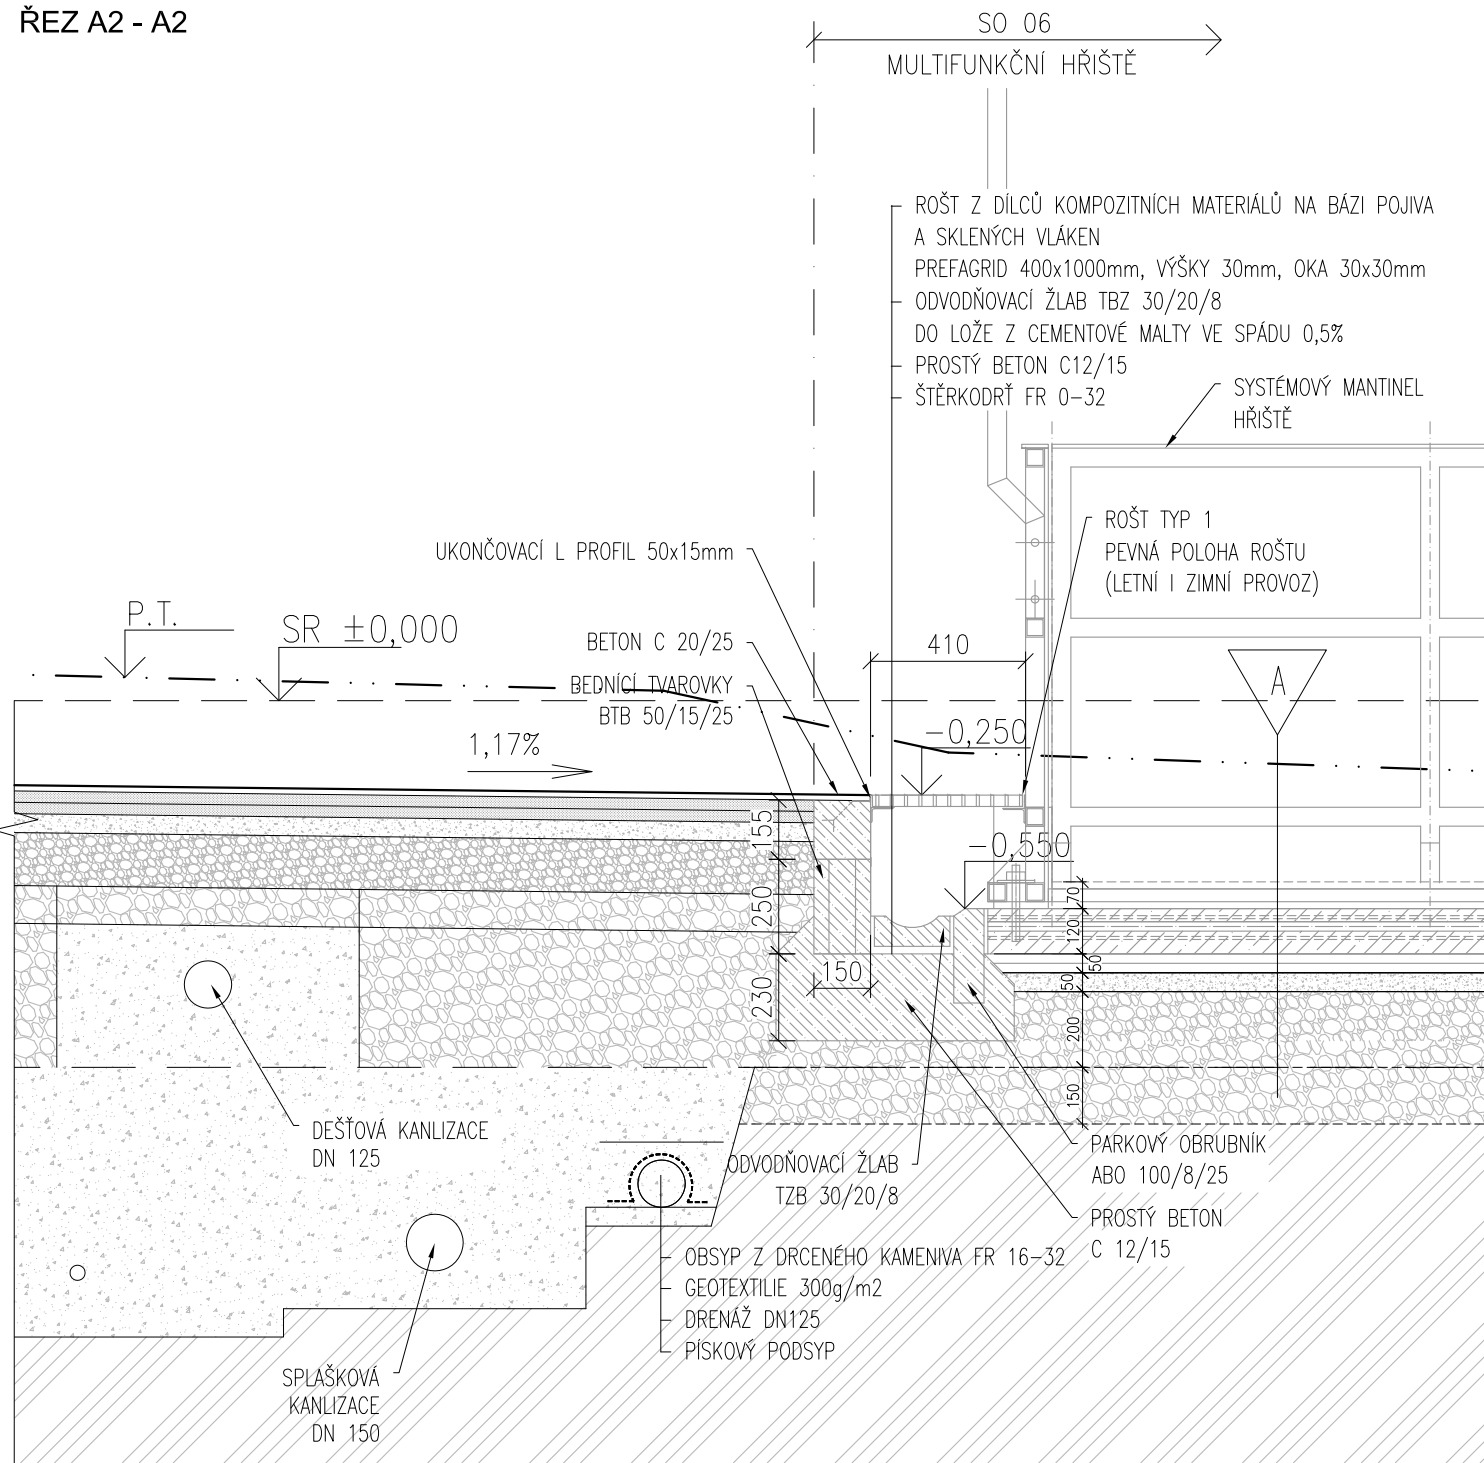

±0,000 = ÚROVEŇ 1.NP OBJEKTU SO 08 = 282,11 m n.m.

POZNÁMKA:  
NEJEDNÁ SE O VÝROBNÍ  
DOKUMENTACII  
VÝROBNÍ DOKUMENTACI  
NUTNO PŘEDLOŽIT K  
ODSOUHLESENÍ!

REVITALIZACE ČÁSTI SPORTOVNÍHO AREÁLU POPŮVKY

akce: MULTIFUNKČNÍ HRŠTĚ S OBJEKTY TECHNICKÉHO A PROVOZNÍHO ZÁZEMÍ

Investor: Obec Popůvky, Náves 32/25, 664 41 Popůvky, IČ: 00488275

D.1.1 ARCHITEKTONICKO - STAVEBNÍ ŘEŠENÍ

zodpovědný projektant:	Ing. arch. LENKA HANUSOVÁ	profesní část PD:	UT	OO DŮM DÁL ARCHITEKTI adresa: Cejl 93, 602 00 Brno tel.: +420 603 532 371 email: javurek@odumdal.cz
vypracovali:	Ing. JINDŘICH NOVÁK Ing. arch. RADIM JAVŮREK		VZT	
kreslil:	Ing. arch. RADIM JAVŮREK Ing. arch. BARBORA NOVÁKOVÁ		ZTI	
			Statika	
			Elektro	
			Požární řešení	
stavební objekt:	SO 07 CVIČNÁ PLOCHA U TENISOVÉ STĚNY			měřítko: 1 : 20
výkres:	ŘEZ A1-A1, A2-A2			číslo výkresu: D.07.02

VEŠKERÁ AUTORSKÁ PRÁVA SPOJENÁ S TOUTO DOKUMETACÍ SE ŘÍDÍ PODLE ZÁKONA 121/2000 Sb.