


OPLOCENÍ A1, A3 - POHLED ZE STRANY TENISOVÝCH KURTŮ

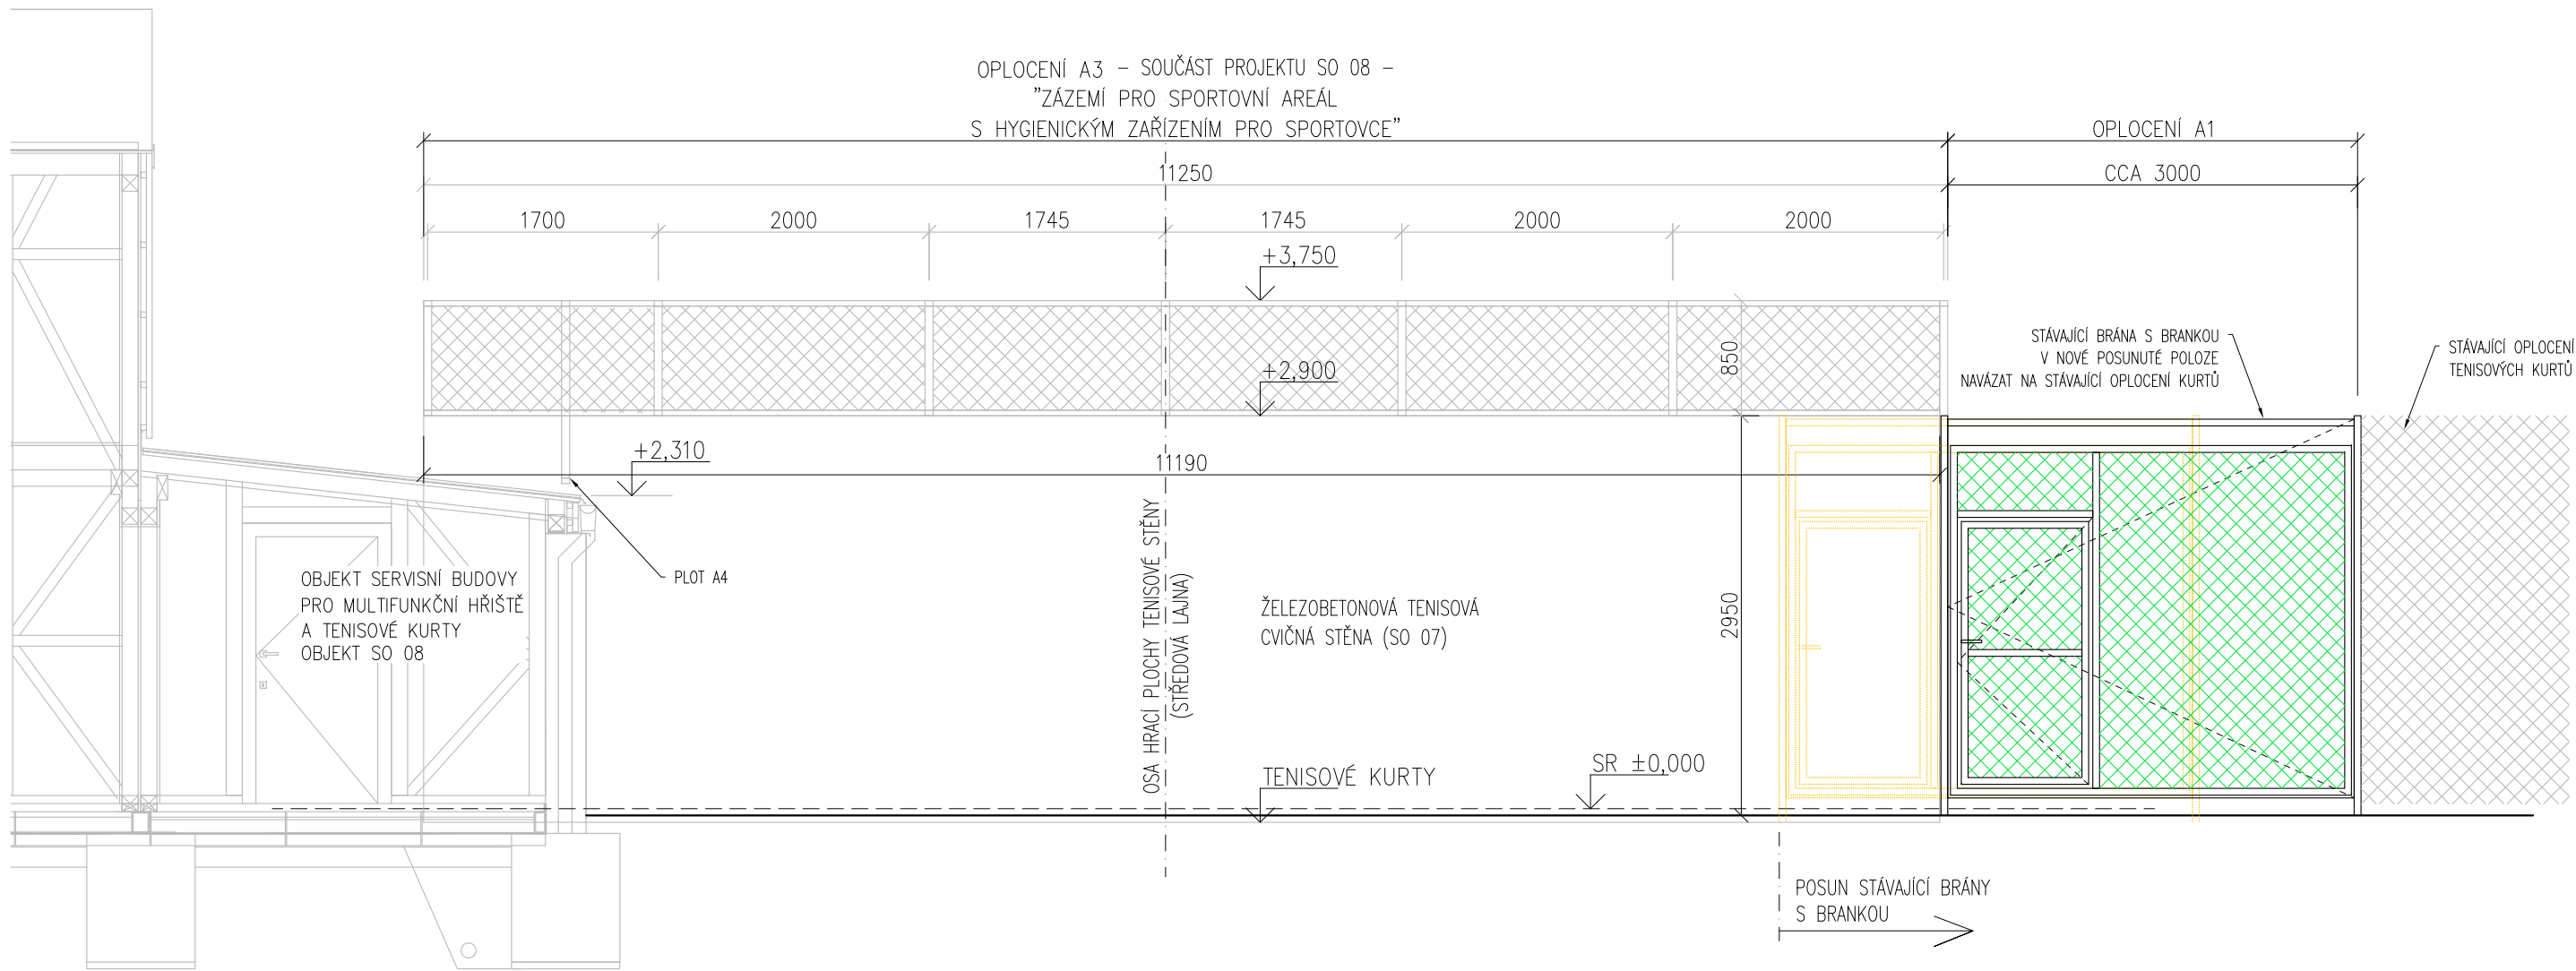

OPLOCENÍ A1

POSUN BRÁNY OPLOCENÍ TENISOVÝCH KURTŮ

- POSUN STÁVAJÍCÍ BRÁNY S BRANKOU U TENISOVÝCH KURTŮ
 - KRUHOVÉ POPLASTOVANÉ SLOUPKY Ø60/2, DRÁTĚNÉ POPLASTOVANÉ PLETIVO. KONSTRUKCI DEMONTOVAT, NOVĚ OSADIT A NAVÁZAT NA STÁVAJÍCÍ OPLOCENÍ BARVA ZELENÁ

OPLOCENÍ A3, A4

OPLOCENÍ NA CVIČNÉ TENISOVÉ STĚNĚ

- SOUČÁST PROJEKTU SO 08 - "ŽÁZEMÍ PRO SPORTOVNÍ AREÁL S HYGIENICKÝM ZAŘÍZENÍM PRO SPORTOVCE"

POZNÁMKA:
NEJEDNÁ SE O VÝROBNÍ
DOKUMENTACII!
VÝROBNÍ DOKUMENTACI A
VZORKY NUTNO PŘEDLOŽIT
K ODSOUHLASENÍ!

±0,000 = ÚROVEŇ 1.NP OBJEKTU SO 08 = 282,11 m n.m.

REVITALIZACE ČÁSTU SPORTOVNÍHO AREÁLU POPŮVKY				DPS	
akce:	MULTIFUNKČNÍ HRŠTĚ S OBJEKTY TECHNICKÉHO A PROVOZNÍHO ŽÁZEMÍ			stupeň:	
investor:	Obec Popůvky, Náves 32/25, 664 41 Popůvky, IČ: 00488275			datum:	11/2024
D.1.1 ARCHITEKTONICKO - STAVEBNÍ ŘEŠENÍ					
zodpovědný projektant:	Ing. arch. LENKA HANUSOVÁ	profesní část PD:	UT	<div>OO DŮM DÁL</div> <div>ARCHITEKTI</div> <div>adresa: Cejl 93, 602 00 Brno</div> <div>tel.: +420 603 532 371</div> <div>email: javurek@odumdal.cz</div>	
vypracoval:	Ing. JINDŘICH NOVÁK		VZT		
	Ing. arch. RADIM JAVŮREK		ZTI		
kreslil:	Ing. arch. RADIM JAVŮREK		Statika		
	Ing. arch. BARBORA NOVÁKOVÁ		Elektro		
		Požární řešení			
	SO 12 OPLOCENÍ			mřítko:	1 : 50
stavební objekt:				číslo výkresu:	
výkres:	OPLOCENÍ TYP A1			D.12.02	

VEŠKERÁ AUTORSKÁ PRÁVA SPOJENÁ S TOUTO DOKUMETACÍ SE ŘÍDÍ PODLE ZÁKONA 121/2000 Sb.