


PŘÍČNÝ ŘEZ A-A'

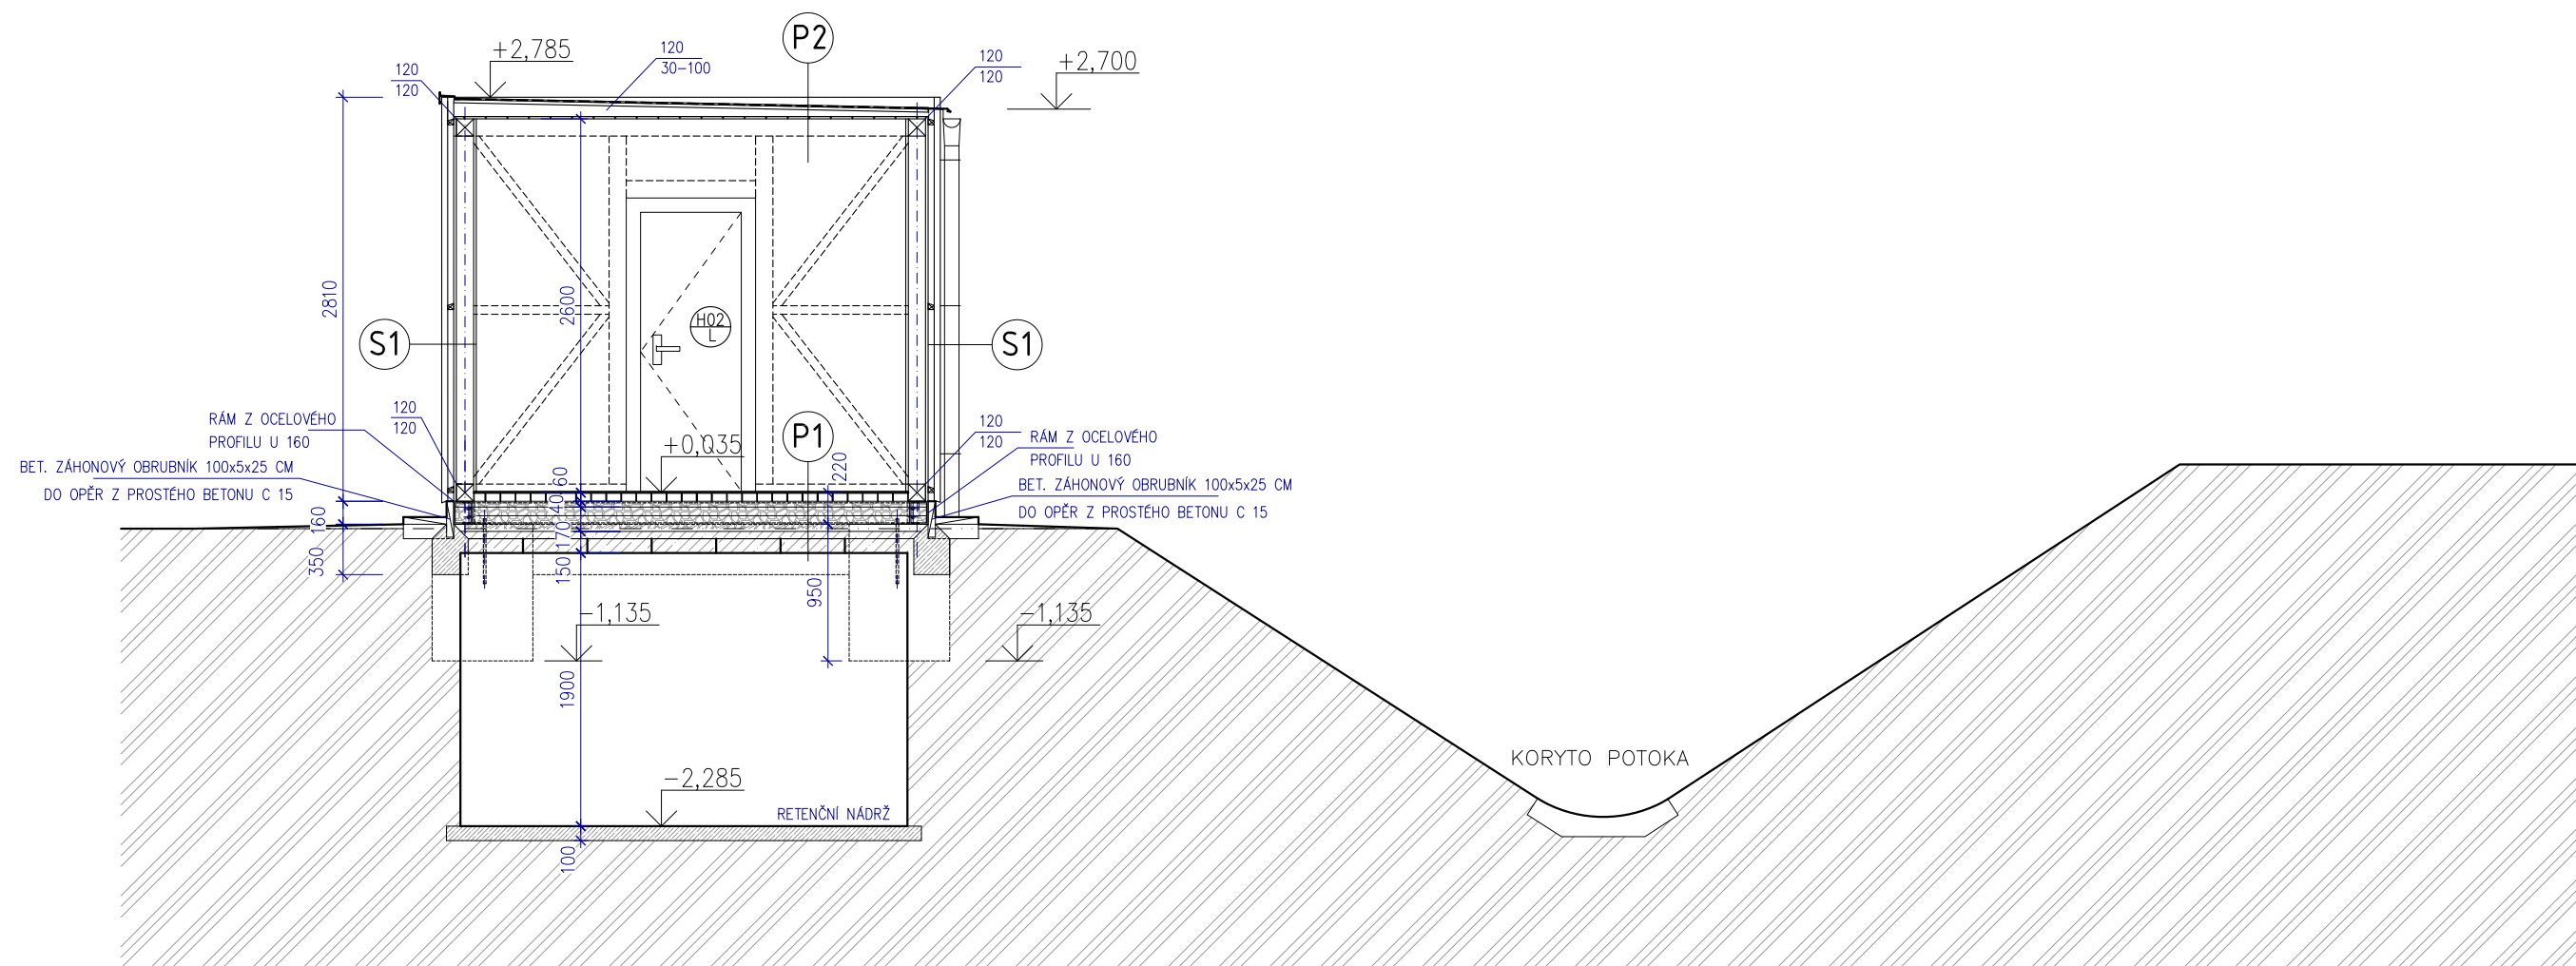

SKLADBY KONSTRUKCÍ:

- P1** PODLAHA V ČÁSTI VODNÍHO HOSPODÁŘSTVÍ
- BETONOVÁ ZÁMKOVÁ DLAŽBA 60mm
  - KLADECÍ VRSTVA Z DRTI FR 4MM 40mm
  - ŠTERKODRT FR. 0-32MM 170mm
  - ZTUŽUJÍCÍ BETONOVÁ MAZANINA
  - ZTUŽENÁ KARI SÍŤ 8x100x100 150mm
  - RETENČNÍ NÁDRŽ

- P2** STŘECHA
- FÓLIE PVC ODOLNÁ PROTI UV ZÁŘENÍ
  - GEOTEXTILIE 200g/m
  - OSB DESKA 22mm
  - DŘEVĚNÉ SPÁDOVÉ KLÍNY 60x30-100mm
  - DŘEVĚNÁ PALUBKA 16mm
  - DŘEVĚNÁ NOSNÁ KONSTRUKCE

- S1** STĚNA OBJEKTU VODNÍHO HOSPODÁŘSTVÍ
- DŘEVĚNÉ LATĚ THERMOWOOD (SVISLÉ) 42x42mm 42mm
  - ROŠT -DŘEV.LATĚ THERMOWOOD (VODOR.) 42x42mm 42mm
  - POJISTNÁ IZOLACE, DIFUZNÍ, ČERNÁ
  - OSB 3 DESKA 18mm
  - VZDUCHOVÁ MEZERA 120mm
  - OSB 3 DESKA POHLEDOVÁ 18mm

±0,000 = 281,00 m.n.m.B.p.v

REVITALIZACE ČÁSTI SPORTOVNÍHO AREÁLU POPŮVKY		DPS	
akce:	Multifunkční hřiště s objekty technického a provozního zázemí	stupeň:	
Investor:	Obec Popůvky, Náves 32/25, 664 41 Popůvky, IČ: 00488275	datum:	11/2024
D.1.1 ARCHITEKTONICKO - STAVEBNÍ ŘEŠENÍ			
zodpovědný projektant:	Ing. arch. LENKA HANUSOVÁ	<b>OD DŮM DÁL</b> ARCHITEKTI adresa: Cejl 93, 602 00 Brno tel.: +420 603 532 371 email: javurek@odumdal.cz	
vypracoval:	Ing. JINDŘICH NOVÁK Ing. arch. RADIM JAVŮREK		
kreslil:	Ing. arch. VÁCLAVA JANDEKOVÁ Ing. arch. BARBORA NOVÁKOVÁ		
SO-09 stavební objekt:	PŘÍSTŘEŠEK PRO DĚTSKÉ HŘIŠTĚ A VODNÍ HOSPODÁŘSTVÍ	měřítko:	1 : 50
výkres:	PŘÍČNÝ ŘEZ A-A'	D.09.03 číslo výkresu:	