


POHLED NA STŘECHU

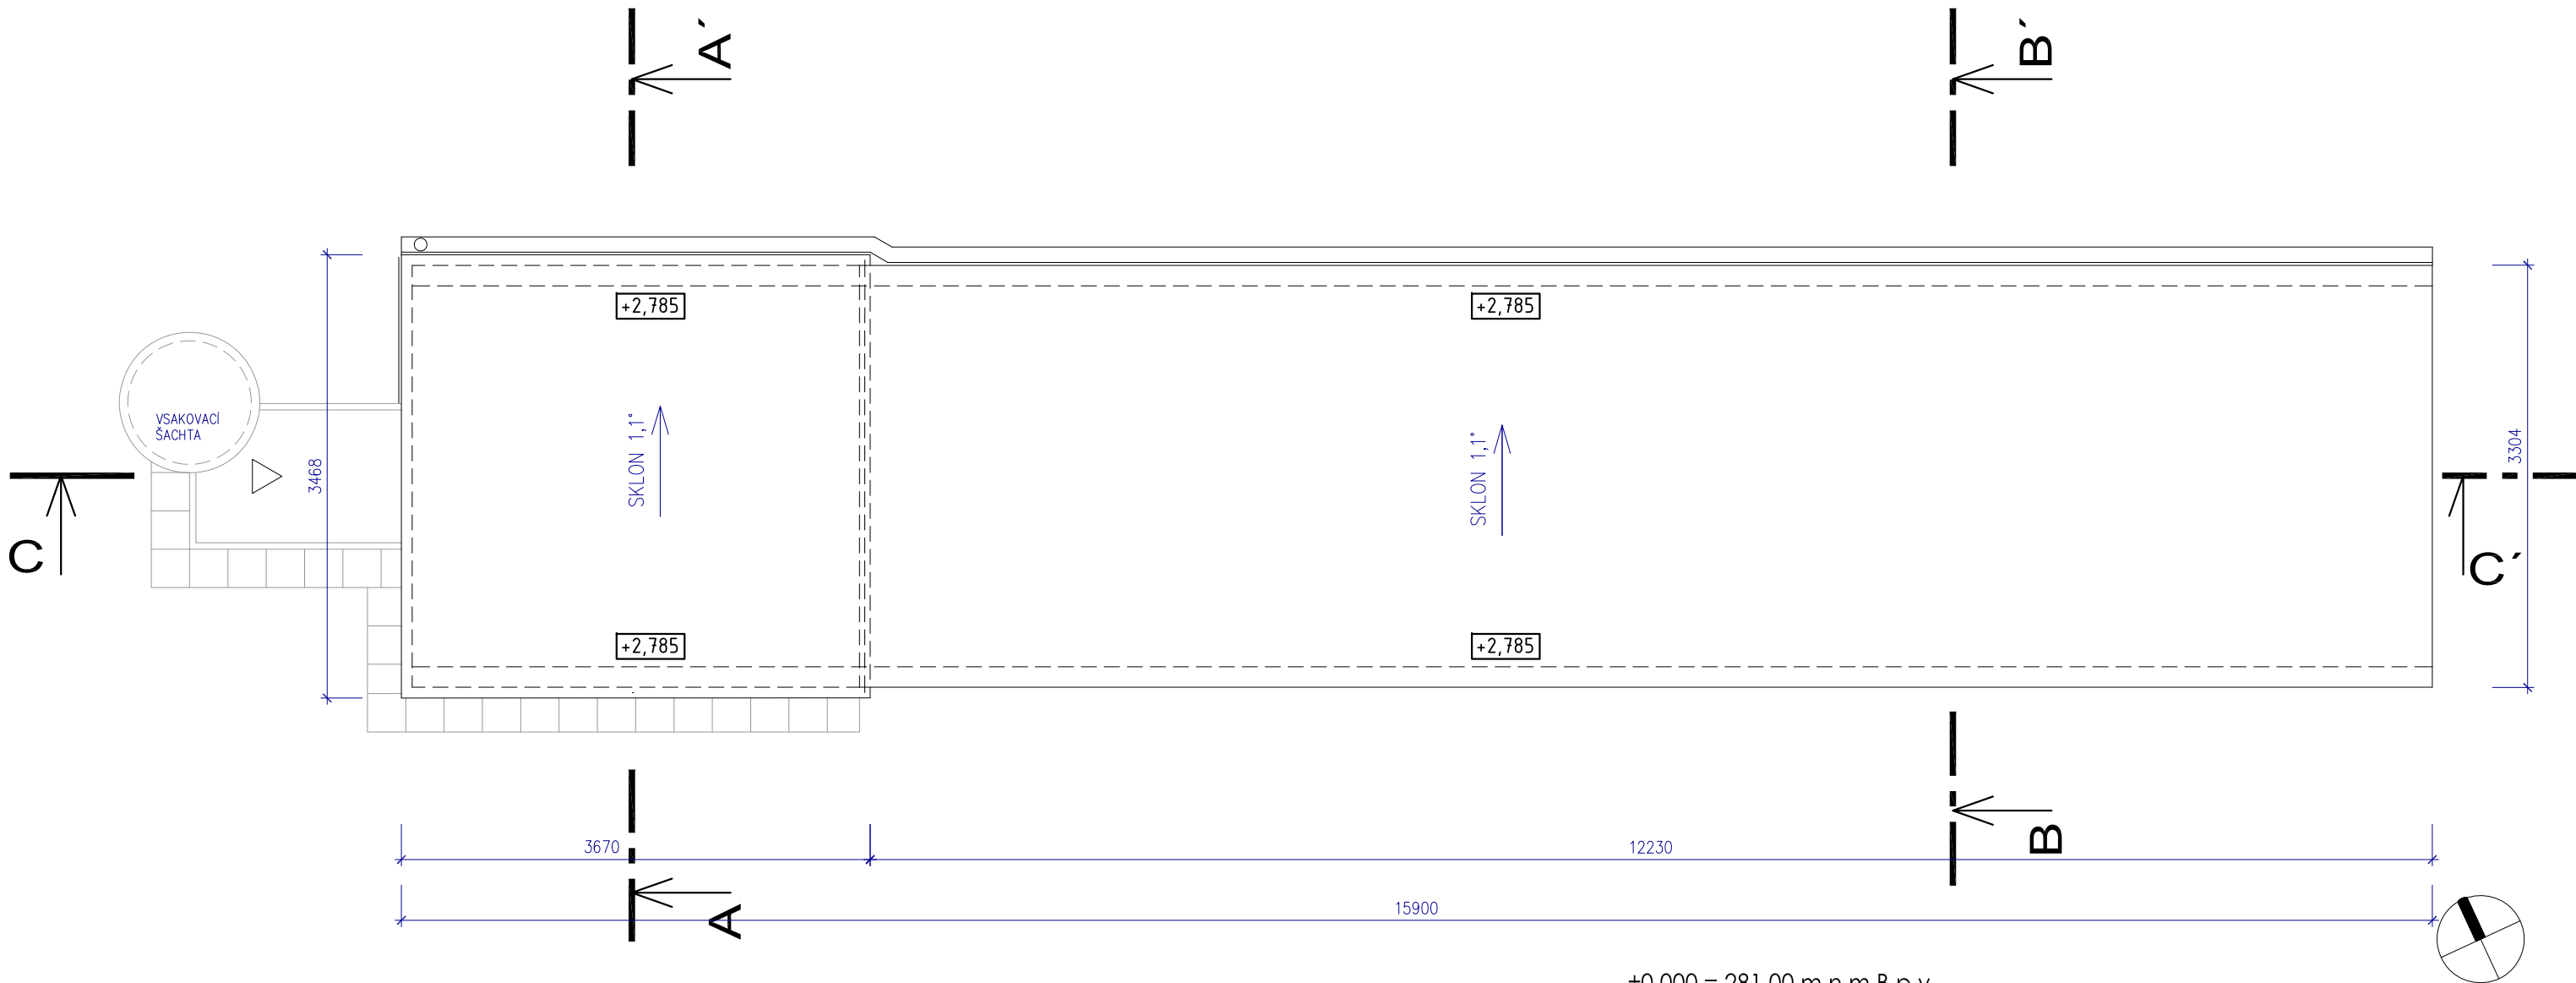

±0,000 = 281,00 m.n.m.B.p.v

| | | | |
|---|---|--|---------|
| REVITALIZACE ČÁSTI SPORTOVNÍHO AREÁLU POPŮVKY | | DPS | |
| akce: | Multifunkční hřiště s objekty technického a provozního zázemí | stupeň: | |
| Investor: | Obec Popůvky, Náves 32/25, 664 41 Popůvky, IČ: 00488275 | datum: | 11/2024 |
| D.1.1 ARCHITEKTONICKO - STAVEBNÍ ŘEŠENÍ | | | |
| zodpovědný projektant: | Ing. arch. LENKA HANUSOVÁ | OD DŮM DÁL ARCHITEKTI adresa: Cejl 93, 602 00 Brno tel.: +420 603 532 371 email: javurek@odumdal.cz | |
| vypracoval: | Ing. JINDŘICH NOVÁK Ing. arch. RADIM JAVŮREK | | |
| kreslil: | Ing. arch. VÁCLAVA JANDEKOVÁ Ing. arch. BARBORA NOVÁKOVÁ | | |
| SO-09 stavební objekt: | PŘÍSTŘEŠEK PRO DĚTSKÉ HŘIŠTĚ A VODNÍ HOSPODÁŘSTVÍ | měřítko: | 1 : 50 |
| výkres: | POHLED NA STŘECHU | D.09.08 číslo výkresu: | |