
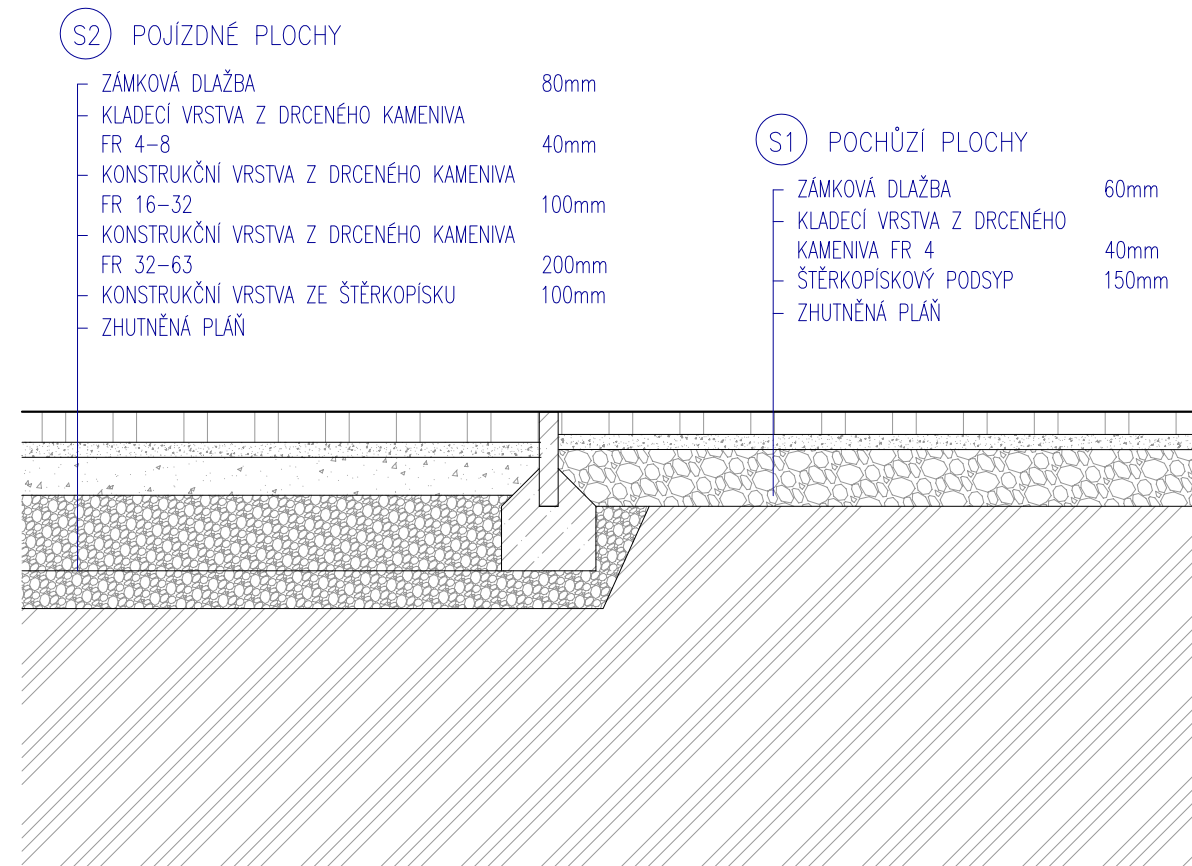


ŘEZ D-D'

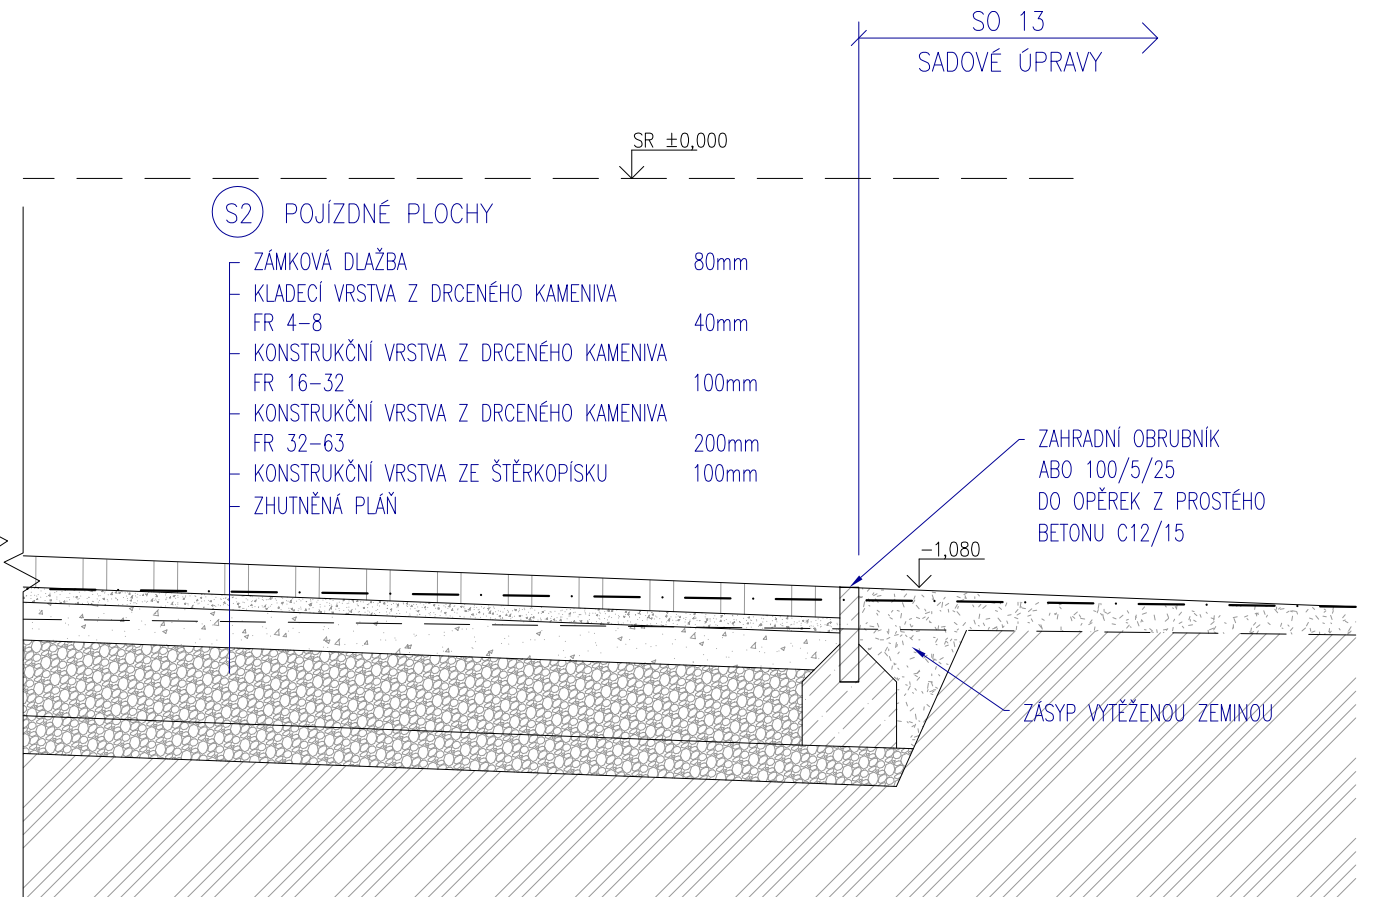

POZNÁMKA:
NEJEDNÁ SE O VÝROBNÍ
DOKUMENTACI!
VÝROBNÍ DOKUMENTACI
NUTNO PŘEDLOŽIT K
ODSOUHLESENÍ!

$\pm 0,000$ = ÚROVEŇ 1.NP OBJEKTU SO 08 = 282,11 m n.m.

REVITALIZACE ČÁSTI SPORTOVNÍHO AREÁLU POPŮVKY akce: MULTIFUNKČNÍ HRŠTĚ S OBJEKTY TECHNICKÉHO A PROVOZNÍHO ZÁZEMÍ		DPS	
investor: Obec Popůvky, Náves 32/25, 664 41 Popůvky, IČ: 00488275		stupeň: 11/2024	
D.1.1 ARCHITEKTONICKO - STAVEBNÍ ŘEŠENÍ			
zodpovědný projektant: Ing. arch. LENKA HANUSOVÁ	profesní část PD:	UT	OD DŮM DÁL ARCHITEKTI tel.: Čejč 93, 602 00 Bрно +420 603 532 371 email: javurek@odumdal.cz
vypracovali: Ing. JINDŘICH NOVÁK Ing. arch. RADIM JAVŮREK		VZT	
		ZTI	
kreslili: Ing. arch. RADIM JAVŮREK Ing. arch. BARBORA NOVÁKOVÁ		Statika	
	Elektro		
		Požární řešení	
stavební objekt: SO 11 ZPEVNĚNÉ PLOCHY	měřítko: 1 : 20 číslo výkresu:		D.11.03
výkres: ŘEZ C-C', ŘEZ D-D'			