


TVAR 1.NP

M 1:50

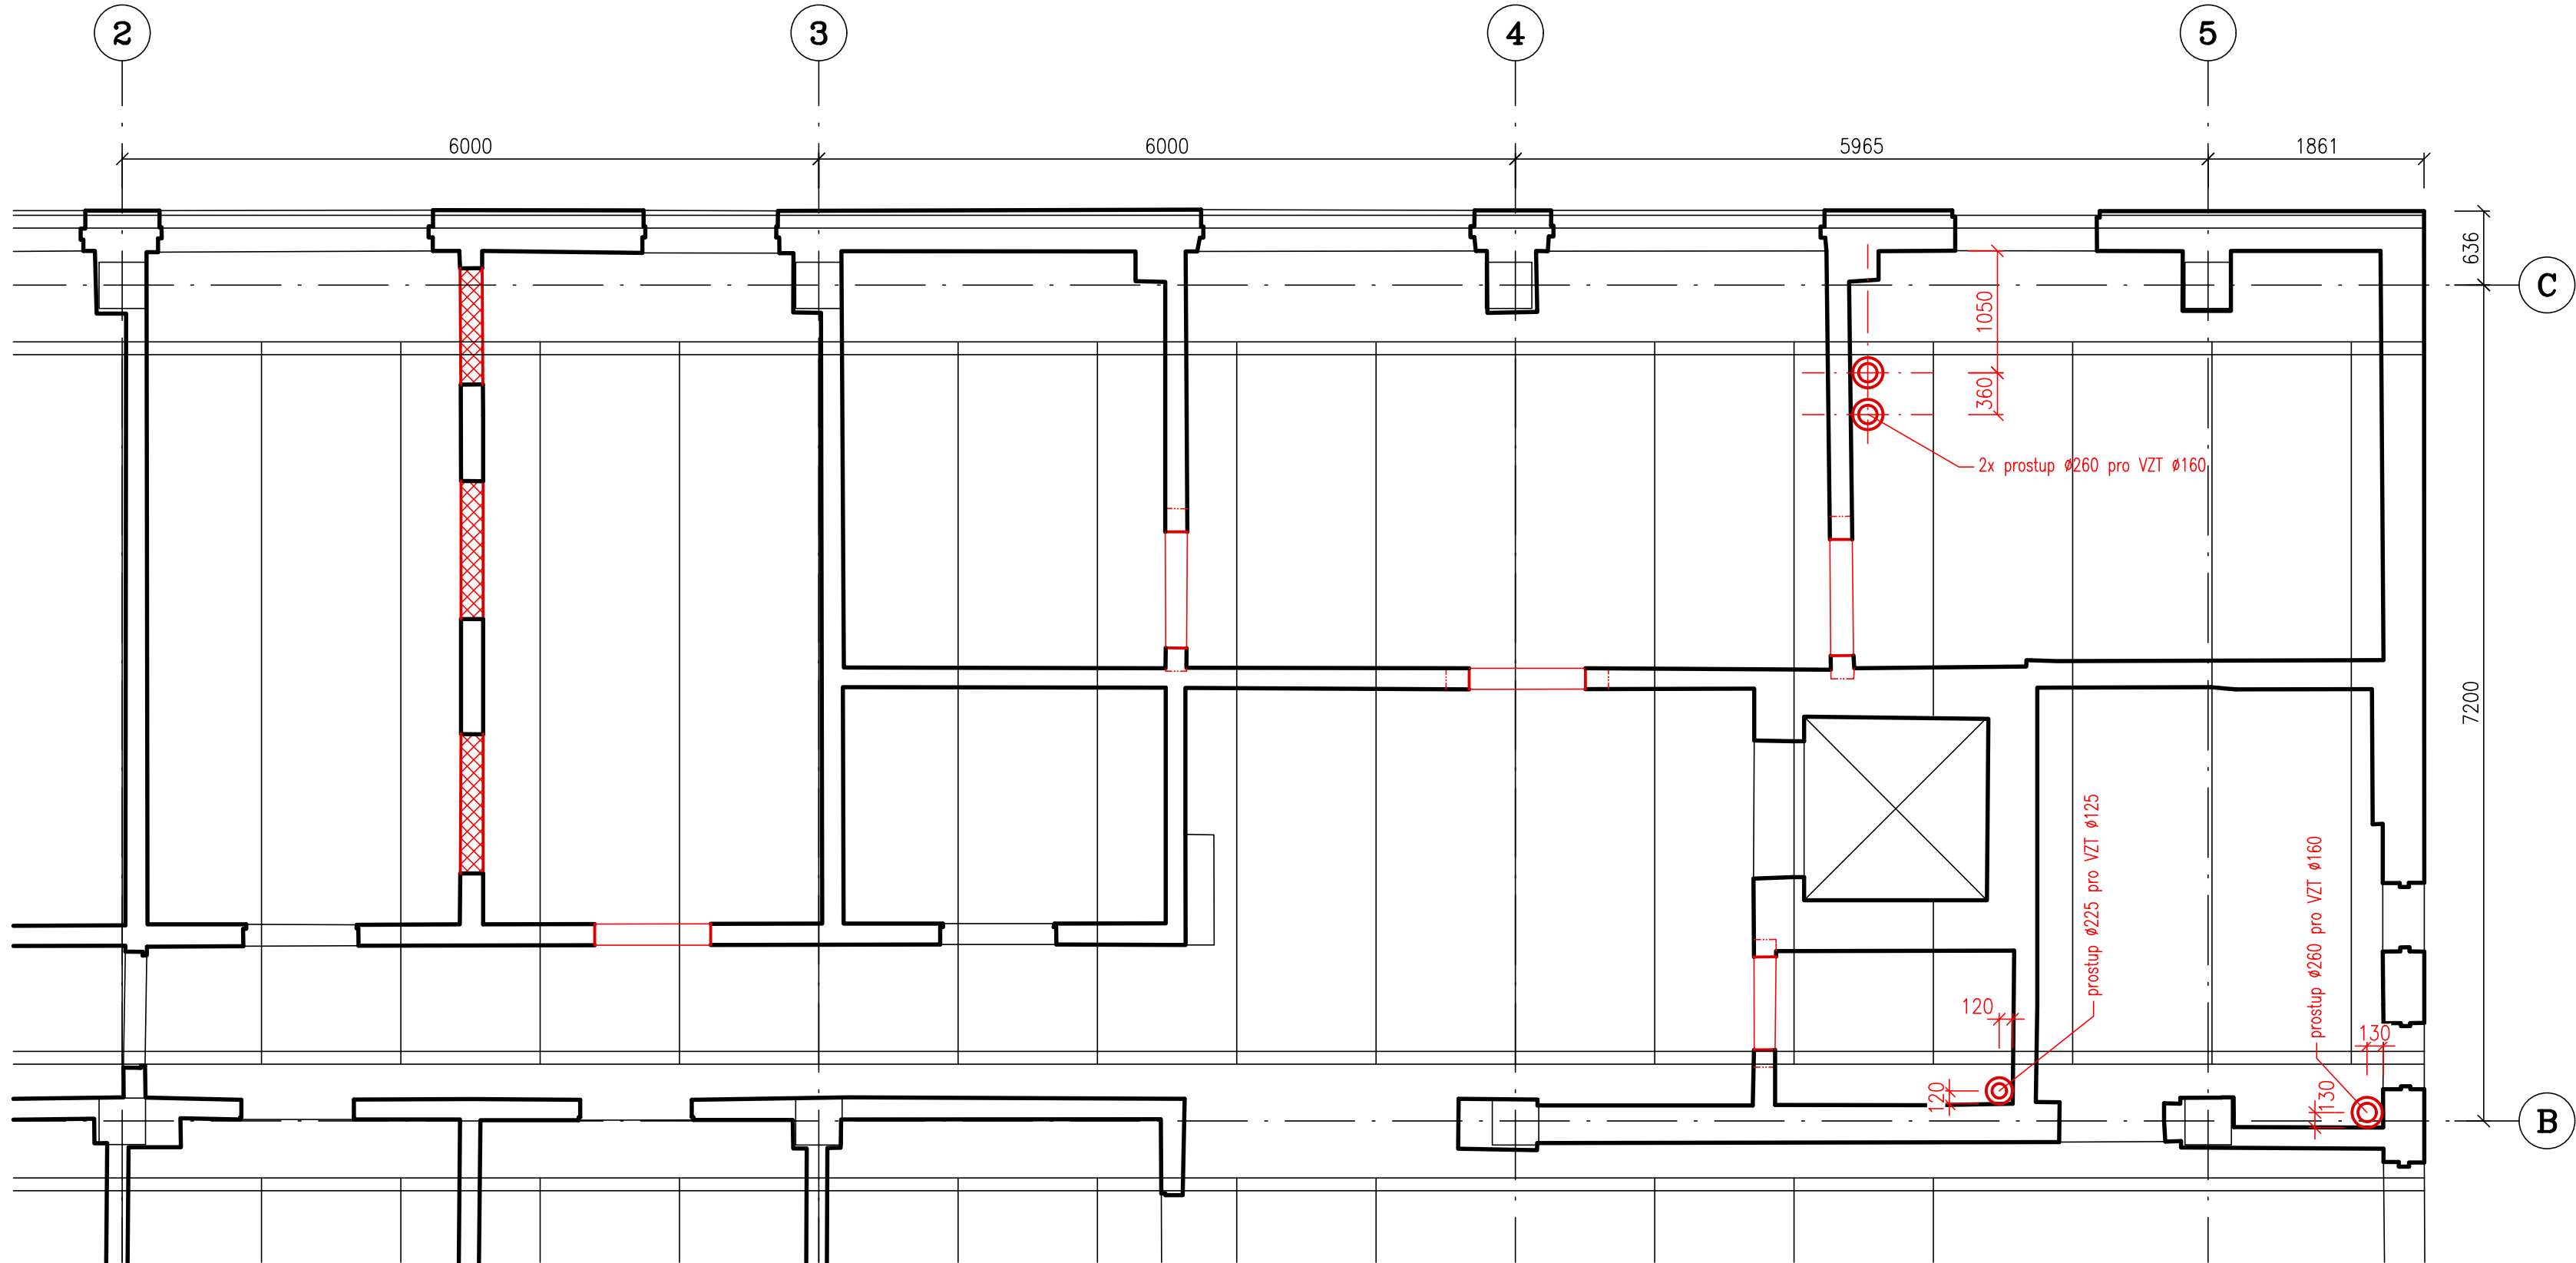

LEGENDA:

- STÁVAJÍCÍ KONSTRUKCE ŽB SKELETU
- NOVÉ KONSTRUKCE

POZNÁMKY:

- PŘED ZAČÁTKEM PRACÍ OVĚŘIT KÓTY A ROZMĚRY STÁVAJÍCÍCH PRVKŮ!
- V PŘÍPADĚ ŽE SE ZJISTÍ JINÁ SKLADBA STROPNÍ KONSTRUKCE NEŽ PŘEDPOKLÁDÁ PROJEKT, JE POTŘEBA NEPRODLENĚ KONTAKTOVAT PROJEKTANTA.

±0,000 = PODLAHA 1.NP		RAZÍTKO/PODPIS		PARÉ
NÁZEV PROJEKTU				
Modernizace kuchyně ZŠ Drnovice				
- zpracování projektové dokumentace		AUTORIZOVANÝ PROJEKTANT		ING. ANDREJ SMATANA č. autorizace 1005325
MÍSTO STAVBY		HLAVNÍ INŽENÝR PROJEKTU		ING. JAKUB KARMAZÍN
Náves 109, 683 04 Drnovice par. č. 889/5, v K.Ú. Drnovice [632554]		VYPRACOVAL		ING. ANDREJ SMATANA
INVESTOR		ČÍSLO ZAKÁZKY		DATUM
Základní škola Drnovice sídlm Náves 109, 683 04 Drnovice		GP202501		04/2025
OBJEKT		MĚŘÍTKO		STUPEŇ
DOKUMENTACE STAVEBNÍHO OBJEKTU		1:50		PDPS
ČÁST PROJEKTU		NÁZEV		ČÍSLO
DOKUMENTACE STAVEBNĚ KONSTRUKČNÍHO ŘEŠENÍ		TVAR 1.NP - stavební úpravy		101