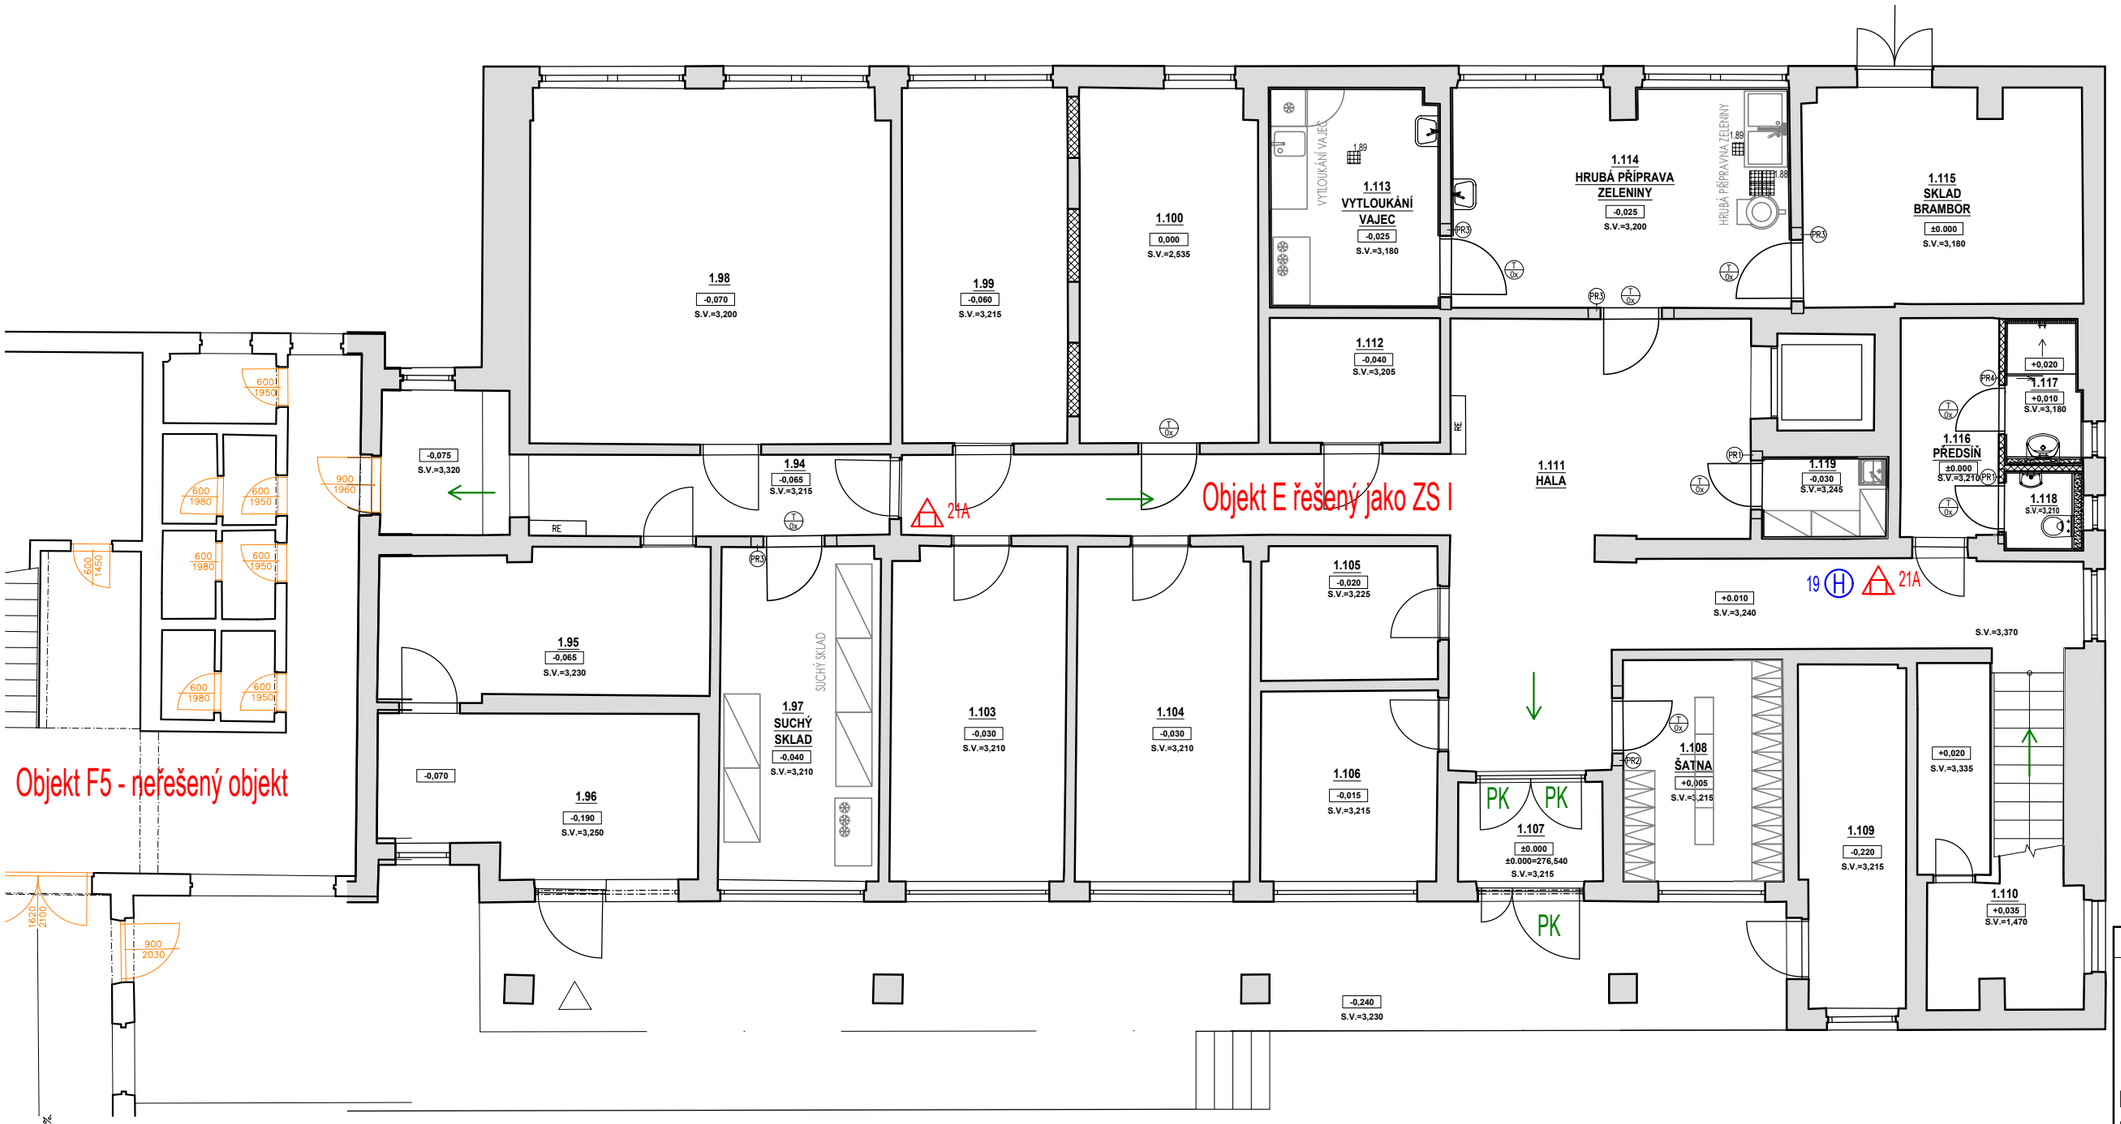

LEGENDA MÍSTNOSTÍ 1.NP

Č.M.	NÁZEV MÍSTNOSTI	PLOCHA [m²]	POVRCHOVÁ ÚPRAVA				POZNÁMKA
			PODLAHA	TYP	STĚNY	STROP	
1.94	CHODBA	12,83	NEŘEŠENÁ ČÁST				
1.95	HALA	12,90	NEŘEŠENÁ ČÁST				
1.96	ZÁDVEŘÍ	13,16	NEŘEŠENÁ ČÁST				
1.97	SUCHÝ SKLAD	14,20	KERAMICKÁ DLAŽBA	P0X	ŠTUKOVÁ OMÍTKA	ŠTUKOVÁ OMÍTKA	KER. SOKL
1.98	SKLAD	33,97	NEŘEŠENÁ ČÁST				
1.99	CHODBA	15,69	NEŘEŠENÁ ČÁST				
1.100	CHLAZENÝ SKLAD	16,77	KERAMICKÁ DLAŽBA	P0X	ŠTUKOVÁ OMÍTKA	ŠTUKOVÁ OMÍTKA	KER. SOKL
1.103	CHLAZENÝ SKLAD	15,50	NEŘEŠENÁ ČÁST				
1.104	SUCHÝ SKLAD	15,45	NEŘEŠENÁ ČÁST				
1.105	SKLAD OBALOVÝCH MATERIÁLŮ	6,29	NEŘEŠENÁ ČÁST				
1.106	KANCELÁŘ SKLADNÍKA	8,97	NEŘEŠENÁ ČÁST				
1.107	ZÁDVEŘÍ	4,10	NEŘEŠENÁ ČÁST				
1.108	ŠATNA	9,40	KERAMICKÁ DLAŽBA	P0X	ŠTUKOVÁ OMÍTKA	ŠTUKOVÁ OMÍTKA	KER. SOKL
1.109	BIO ODPAD	9,51	NEŘEŠENÁ ČÁST				
1.110	SKLAD POD SCHODIŠTĚM	8,50	NEŘEŠENÁ ČÁST				
1.111	HALA	55,96	NEŘEŠENÁ ČÁST				
1.112	SKLAD ÚKLIDOVÉ CHEMIE	5,68	NEŘEŠENÁ ČÁST				
1.113	VYTLOUKÁNÍ VAJEC	9,93	KERAMICKÁ DLAŽBA	P0X	ŠTUKOVÁ OMÍTKA	ŠTUKOVÁ OMÍTKA	KER. SOKL
1.114	HRUBÁ PŘÍPRAVA ZELENINY	19,67	KERAMICKÁ DLAŽBA	P0X	ŠTUKOVÁ OMÍTKA	ŠTUKOVÁ OMÍTKA	KER. SOKL
1.115	SKLAD BRAMBOR	15,97	NEŘEŠENÁ ČÁST				
1.116	PŘEDSÍŇ	5,42	KERAMICKÁ DLAŽBA	P0X	KERAMICKÝ OBKLAD	ŠTUKOVÁ OMÍTKA	-
1.117	UMÝVÁRNA	3,00	KERAMICKÁ DLAŽBA	P0X	KERAMICKÝ OBKLAD	ŠTUKOVÁ OMÍTKA	-
1.118	WC	1,37	KERAMICKÁ DLAŽBA	P0X	KERAMICKÝ OBKLAD	ŠTUKOVÁ OMÍTKA	-
1.119	ÚKLID	2,68	KERAMICKÁ DLAŽBA	P0X	KERAMICKÝ OBKLAD	ŠTUKOVÁ OMÍTKA	-

333 - označení směru úniku | s počtem unikajících osob

PK - dveřní křídlo bez zámku nebo s kováním dle EN 179

21A 55B - hasicí přístroj práškový | CO_2

- hranice požárního úseku

(H) 19 (H) 25 - nástěnný hydrant s hadicí DN 19 | DN 25

SCHÉMA OBJEKTU

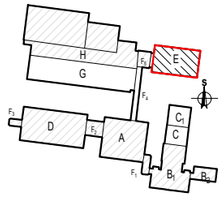

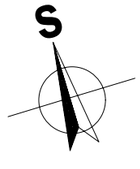

±0,000 = PODLAHA 1.NP

NÁZEV PROJEKTU

Modernizace kuchyně ZŠ Drnovice

- zpracování projektové dokumentace

MÍSTO STAVBY

Náves 109, 683 04 Drnovice
par. č. 889/5, v K.Ú. Drnovice [632554]

INVESTOR

Základní škola Drnovice
sídlem Náves 109, 683 04 Drnovice

OBJEKT

DOKUMENTACE STAVEBNÍHO OBJEKTU

ČÁST PROJEKTU

POŽÁRNĚ BEZPEČNOSTNÍ ŘEŠENÍ OBJEKTU — **D.3**

NÁZEV — ČÍSLO

VÝKRES 1NP — **101**

RAZÍTKO/PODPIS | PARÉ

Autorizovaný technik pro požární bezpečnost stavebních staveb ČKAIT - 1007250

Digitálně podepsal Radim Staviař
Datum: 2025.04.01 09:51:39 +02'00'

GARANT projekt s.r.o.
Staňkova 103/18, 602 00 Brno
IČ: 06722865, DIČ: CZ06722865
E-mail: info@garantprojekt.cz
mob.: 608 213 528
web: www.garantprojekt.cz

AUTORIZOVANÝ PROJEKTANT	**RADIM STAVIAŘ** č. autorizace 1003750
HLAVNÍ INŽENÝR PROJEKTU	**ING. JAKUB KARMAZÍN**
VYPRACOVAL	**RADIM STAVIAŘ**
ČÍSLO ZAKÁZKY	DATUM
GP202501	**04/2025**
MĚŘÍTKO	STUPEŇ
1:100	**PDPS**