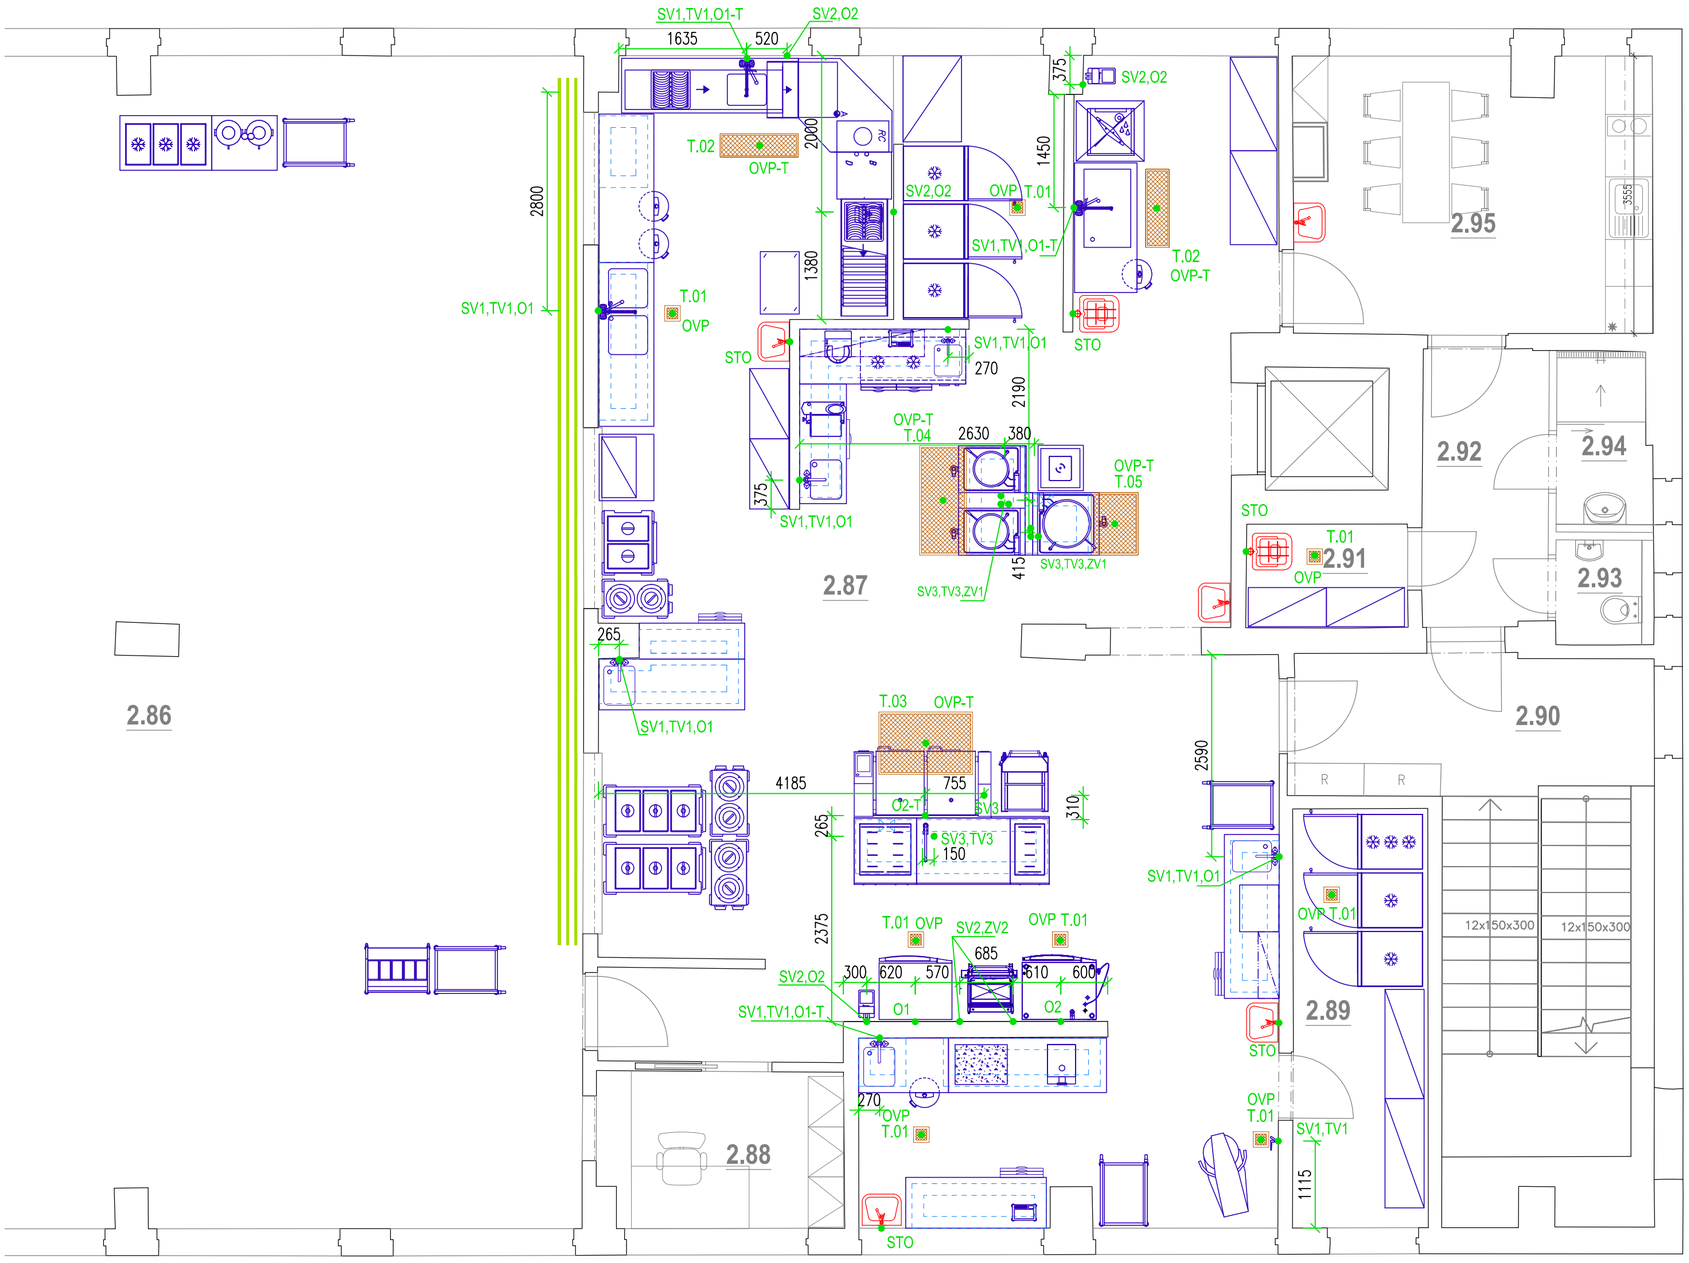

SPECIFIKACE PŘÍPOJNÝCH BODŮ - VODA/ODPADY/ PLYN

OZN.	Specifikace
SV1	Příprava na SV, rohový ventil 3/8", ukončený vnějším závitem, ve výšce 350 mm nad podlahou
SV2	Příprava na SV, rohový ventil 3/4", ukončený vnějším závitem, ve výšce 450 mm nad podlahou
SV3	Příprava na SV, rohový ventil 3/4", ukončený vnějším závitem, ve výšce 50mm nad podlahou
TV1	Příprava na TV, rohový ventil 3/8", ukončený vnějším závitem, ve výšce 350 mm nad podlahou
TV2	Příprava na TV, rohový ventil 3/8", ukončený vnějším závitem, ve výšce 50 mm nad podlahou
TV3	Příprava na TV, rohový ventil 3/4", ukončený vnějším závitem, ve výšce 50mm nad podlahou
O1	Odpad DN50, ve výšce 350mm nad podlahou
O1-T	Odpad DN50, ve výšce 350mm nad podlahou-TUKOVÁ
O2	Odpad DN50, ve výšce 50 mm nad podlahou
O2-T	Odpad DN50, ve výšce 50 mm nad podlahou-TUKOVÁ
OVP	Odpad DN110 s pachovou uzávěrou k napojení podlahového roštu
OVP-T	Odpad DN110 s pachovou uzávěrou k napojení podlahového roštu-TUKOVÁ
ZV1	Příprava na změkčenou vodu , rohový ventil 3/4", ukončený vnějším závitem, ve výšce 50mm nad podlahou
ZV2	Příprava na změkčenou vodu , rohový ventil 3/4", ukončený vnějším závitem, ve výšce 350mm nad podlahou
STO	PŘÍPOJNÉ BODY ŘEŠÍ ZTI

SPECIFIKACE PODLAHOVÝCH VPUSTÍ

OZN.	Specifikace	
T.01	Podlahová vpusť s roštem, nerez, 200x200mm	8
T.02	Podlahová vpusť s roštem, nerez, 1000x300mm	2
T.03	Podlahová vpusť s roštem, nerez, 1200x800mm	1
T.04	Podlahová vpusť s roštem, nerez, 1400x600mm	1
T.05	Podlahová vpusť s roštem, nerez, 800x600mm	1

POZN. - PŘÍVODY ZTI I BUDOU ZAKONČENY PŘÍSLUŠNÝMI VENTILY, VÝVOD VODOROVNĚ
DODÁVKA VODOVODNÍCH BATERIÍ DLE POŽADAVKŮ INVESTORA
UMYVADLA A VÝLEVKU ŘEŠÍ ZTI, VČETNĚ PŘÍVODŮ ZTI
- VPUSTI - DODÁVKA ZTI - DOPORUČENÍ GASTRO - KONKRÉTNĚ DLE LEŽATÉ KANALIZACE
NEREZOVÉ VPUSTI S ROŠTEM, DN 110 S PACHOVOU UZÁVĚROU

LEGENDA

- GASTRO ZAŘÍZENÍ NOVÉ
- ZTI ZAŘÍZENÍ
- PODLAHOVÁ VPUSŤ
- SOKL

RAZÍTKO/PODPIS	PARÉ

±0,000 = PODLAHA 1.NP

NÁZEV PROJEKTU
Modernizace kuchyně ZŠ Drnovice
- zpracování projektové dokumentace

MÍSTO STAVBY
Náves 109, 683 04 Drnovice
par. č. 889/33, 889/5 v K.Ú. Drnovice [632554]

INVESTOR
Základní škola Drnovice
Náves 109, Drnovice 683 04

OBJEKT
DOKUMENTACE PROVOZNÍHO SOUBORU

ČÁST PROJEKTU
TECHNOLOGIE STRAVOVÁNÍ — **PS 1000**

NÁZEV — ČÍSLO
2.NP - SPECIFIKACE PŘÍPOJNÝCH BODŮ - ZTI — **107**

GARANT projekt s.r.o.
Staňkova 103/18, 602 00 Brno
IČ: 06722865, DIČ: CZ06722865
E-mail: info@garantprojekt.cz
mob.: 608 213 528
web: garantprojekt.cz

AUTORIZOVANÝ PROJEKTANT: **ING. JAKUB KARMAZÍN** č.autorizace: 1006544
HLAVNÍ INŽENÝR PROJEKTU: **ING. JAKUB KARMAZÍN**
VYPRACOVAL: **ING. JAKUB KARMAZÍN**

ČÍSLO ZAKÁZKY: **GP202501** — DATUM: **04/2025**
MĚŘÍTKO: **1:50** — STUPEŇ: **PDPS**