VEDENÍ ZMĚKČENÉ VODY OD CENTRÁLNÍHO ZMĚKČOVAČE K JEDNOTLIVÝM ZAŘÍZENÍM.
Centrální změkčovač pro technologii gastro NENÍ součástí projektu gastro a NENÍ dodávkou gastro.
Vedení změkčené vody je součástí projektu ZTI a NENÍ dodávkou gastro.

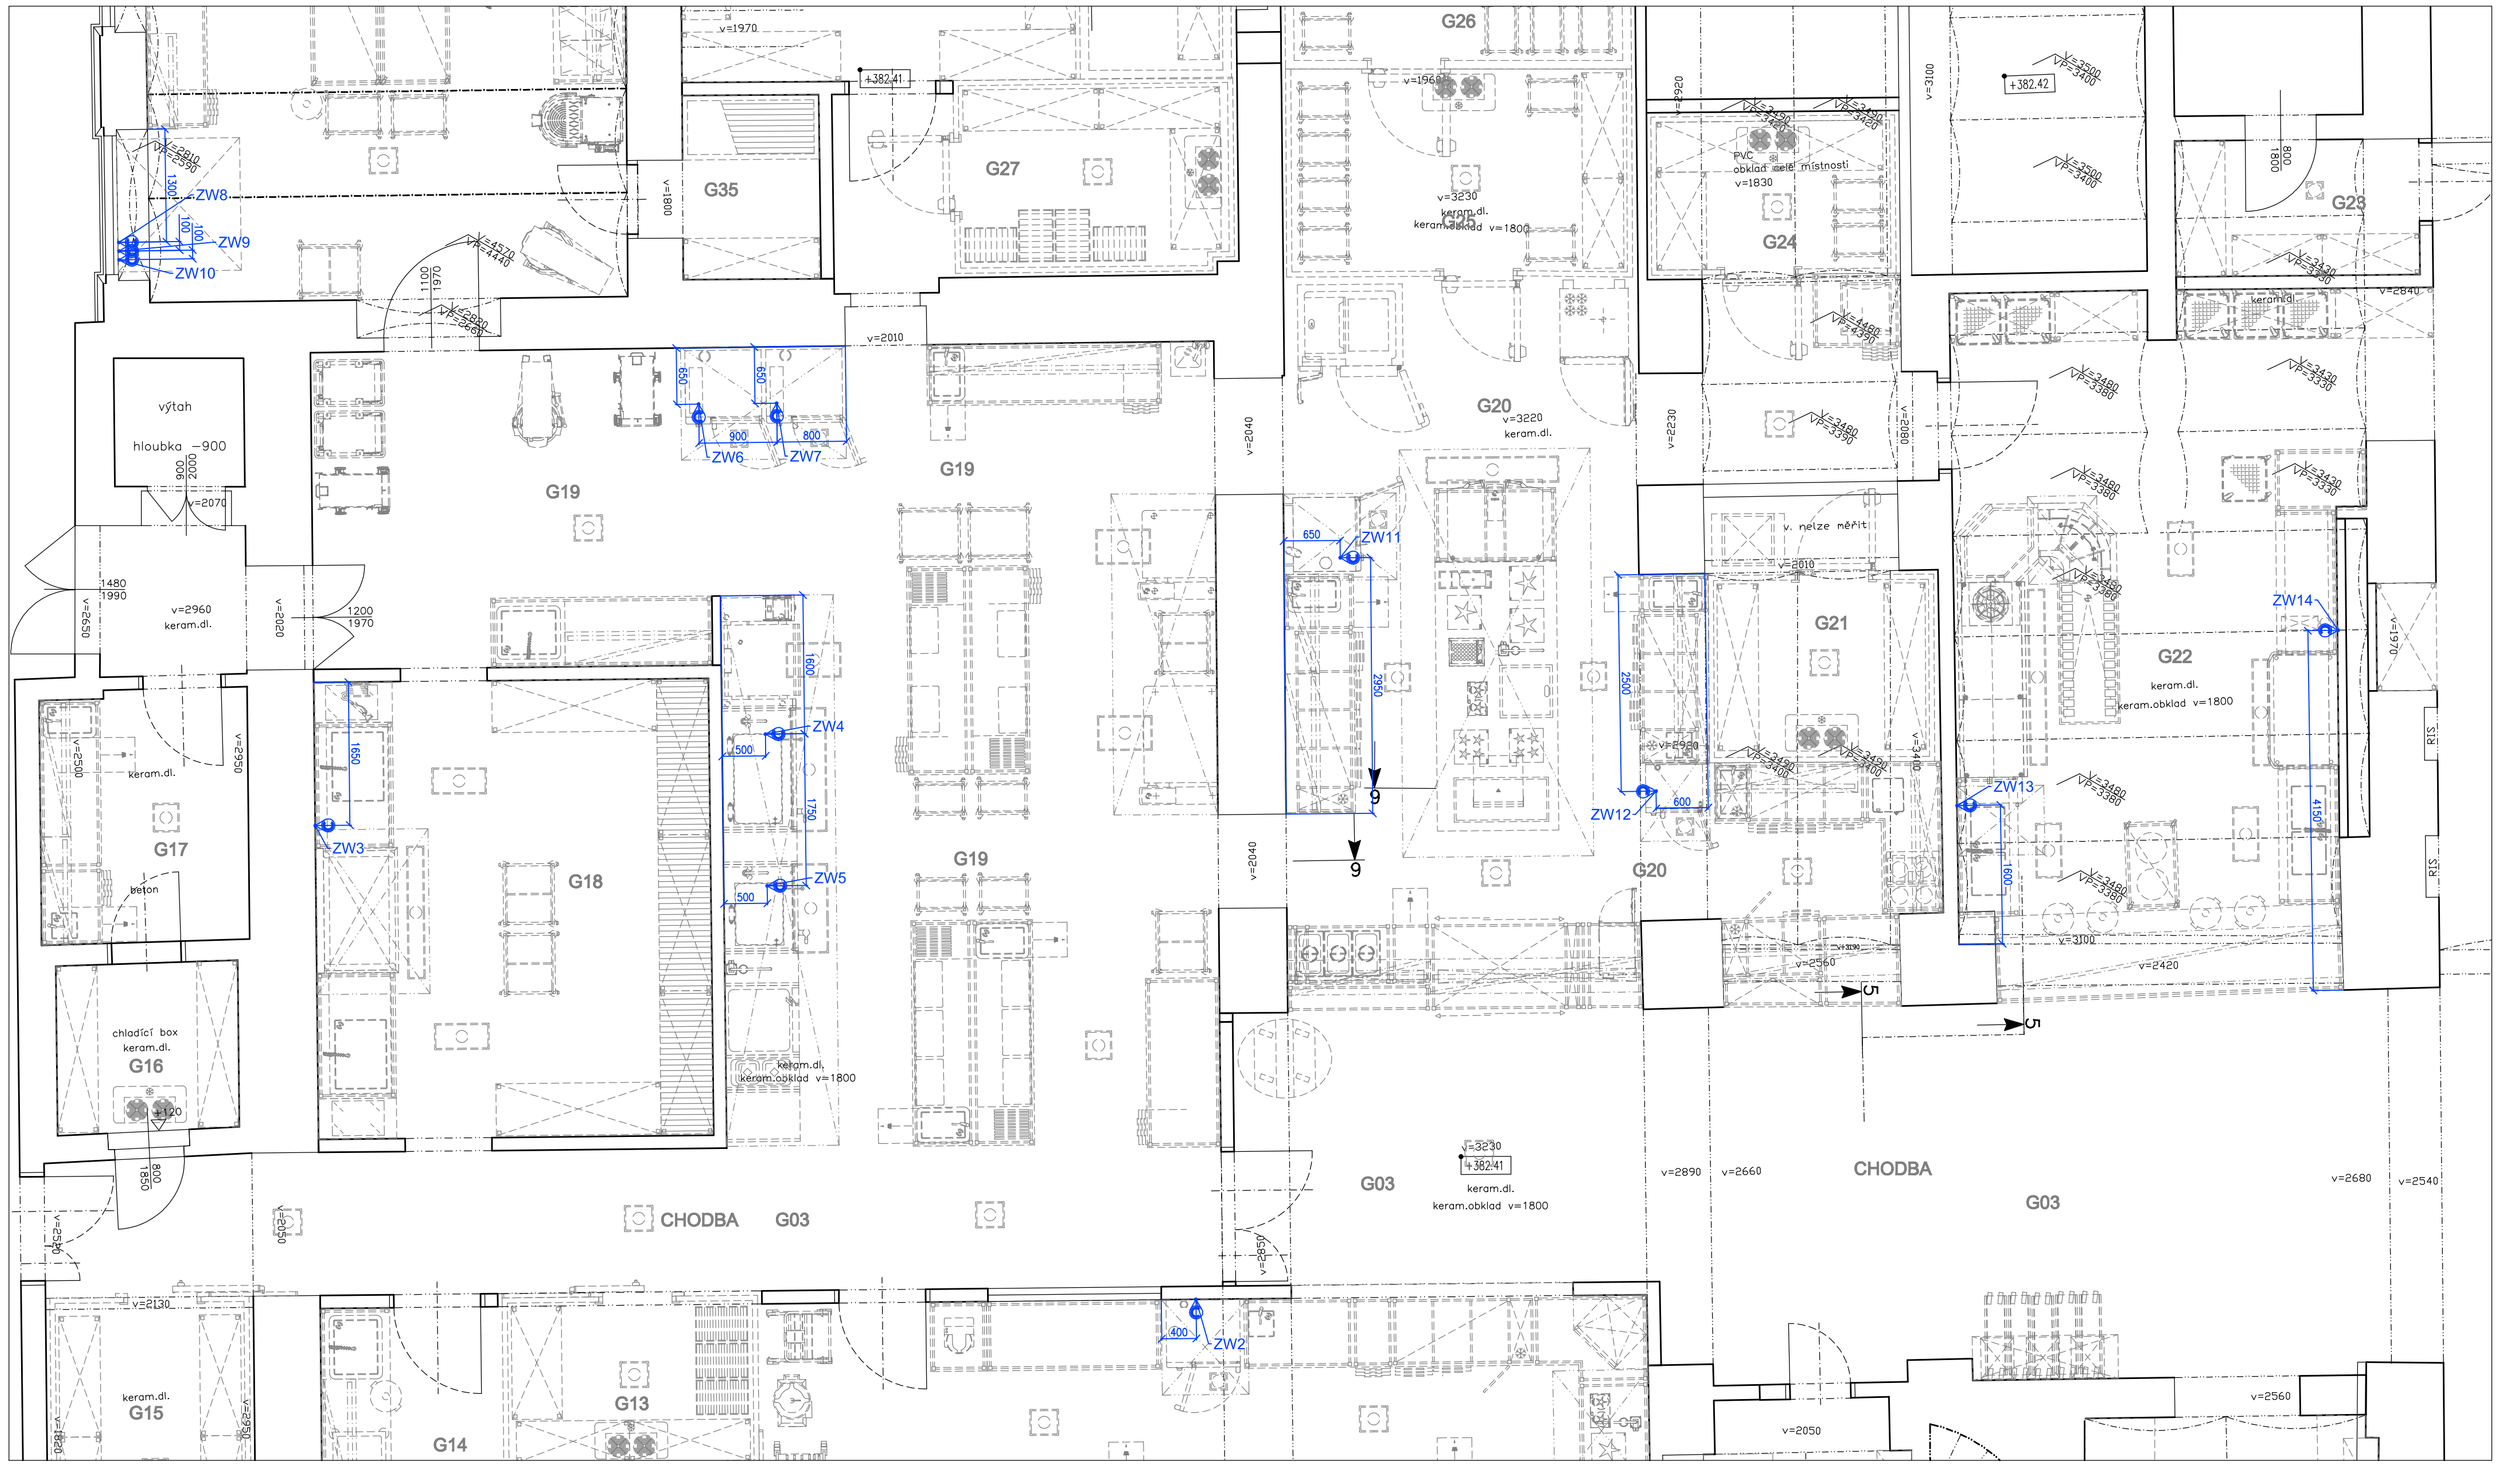

VODOINSTALACE - VEDENÍ ZMĚKČENÉ VODY					
čísl.	typ	umístění	ukončení	zařízení	poznámka
ZW1	Z.V.	-	-	neobsazeno	-
ZW2	Z.V.	400 mm n.č.p.	pračkový ventil	konvektomat	spotřeba změkčené vody 0,4 l/min
ZW3	Z.V.	400 mm n.č.p.	pračkový ventil	myčka	spotřeba změkčené vody 6,0 l/min
ZW4	Z.V.	100 mm n.č.p.	pračkový ventil	kotel	spotřeba změkčené vody 0,1 l/min
ZW5	Z.V.	100 mm n.č.p.	pračkový ventil	kotel	spotřeba změkčené vody 0,1 l/min
ZW6	Z.V.	100 mm n.č.p.	pračkový ventil	konvektomat	spotřeba změkčené vody 0,4 l/min
ZW7	Z.V.	100 mm n.č.p.	pračkový ventil	konvektomat	spotřeba změkčené vody 0,4 l/min
ZW8	Z.V.	400 mm n.č.p.	pračkový ventil	pec	spotřeba změkčené vody 0,6 l/min
ZW9	Z.V.	400 mm n.č.p.	pračkový ventil	pec	spotřeba změkčené vody 0,6 l/min
ZW10	Z.V.	400 mm n.č.p.	pračkový ventil	pec	spotřeba změkčené vody 0,6 l/min
ZW11	Z.V.	100 mm n.č.p.	těčko	2x konvektomat	spotřeba změkčené vody 2x 0,4 l/min, ukončit těčkem se dvěma pračkovými ventily
ZW12	Z.V.	100 mm n.č.p.	těčko	2x konvektomat	spotřeba změkčené vody 2x 0,4 l/min, ukončit těčkem se dvěma pračkovými ventily
ZW13	Z.V.	400 mm n.č.p.	pračkový ventil	myčka	spotřeba změkčené vody 8,0 l/min
ZW14	Z.V.	400 mm n.č.p.	pračkový ventil	reverzní osmóza	spotřeba změkčené vody 4,0 l/min

Poznámka 2:
- Z.V. - změkčená voda
- ZW2-ZW14 - výstup ZMĚKČENÉ vody z rozvodu změkčené vody k technologii

- všechny vstupy a výstupy změkčené vody nutno označit zřetelným nápisem: "ZMĚKČENÁ VODA"
- veškeré kóty jsou brány od čisté podlahy, omítnutých stěn a obkladů. Vývody jsou kótované na osu vývodu.
- výsledná tvrdost vody po průchodu změkčovačem: < 0.9 °dH
- projektant zti je povinen v koordinaci s dodavatelem zti a gastro zajistit splnění ČSN EN 1717

UPOZORNĚNÍ:
VŠECHNY INSTALACE JSOU KRESLENY NA TECHNOLOGII NAVRŽENOU PROJEKTANTEM GASTRO.
PROTOŽE DODAVATEL TECHNOLOGIE MŮŽE DODAT JINOU TECHNOLOGII NEŽ BYLA PROJEKTOVÁNA, MUSÍ DODAVATEL PROVÉST REVIZI TOHOTO INSTALAČNÍHO PLÁNU A UPŘESNIT HO DLE DODÁVANÉ TECHNOLOGIE !!

Tento výkres byl zpracován na základě tištěných podkladů obdržených od architekta.
Společnost VIEWEGH GASTRO TEAM s.r.o. tyto podklady převzala a prostory nebyly (v souladu s objednávkou) fyzicky zaměřovány. Za případné rozpory mezi skutečným stavem a obdrženými podklady nenese společnost VIEWEGH GASTRO TEAM s.r.o. odpovědnost.

INS_GRANDP_1NP_V02(xrefV07)_250602_CP.dwg

Investor :
GRANDHOTEL PUPP Karlovy Vary a.s.
Mírové náměstí 2
360 01 Karlovy Vary

Zpracovatel části :
VIEWEGH GASTRO TEAM
VIEWEGH GASTRO TEAM s.r.o.
NUPAKY 164
251 01 ŘÍČANY
TEL.: 241405380
info@gastro-projekt.cz

Autorizace:

Odpovědný projektant :	Vypracoval :	Kreslil :	Kontroloval :
Ing. Jana Mansfield	Čestmír Pavlík	Čestmír Pavlík	Bc. Robert Trefný

Akce :
GRANDHOTEL PUPP
OBNOVA GASTROPROVOZU

Umístění stavby : Mírové náměstí 2, 360 01 Karlovy Vary

Datum : 09/2025

Paré :

Objekt(část) :
TECHNOLOGIE
GASTRONOMICKÉHO PROVOZU

Stupeň : DSP + DPS

Obsah(výkres) :
INSTALAČNÍ PLÁN 1.NP
VÝVODY ZMĚKČENÉ VODY

Měřítko : 1:50

Číslo přílohy : D.1.4.F.6

Tato dokumentace je duševním majetkem firmy VIEWEGH GASTRO TEAM s.r.o. Její využití podléhá autorským právům.