


PŘÍSTAVBA TRÉNINKOVÉ HALY K HOTELU PANORAMA, TEPLICE

SKLADOVÝ PROSTOR NA - 3,320 m

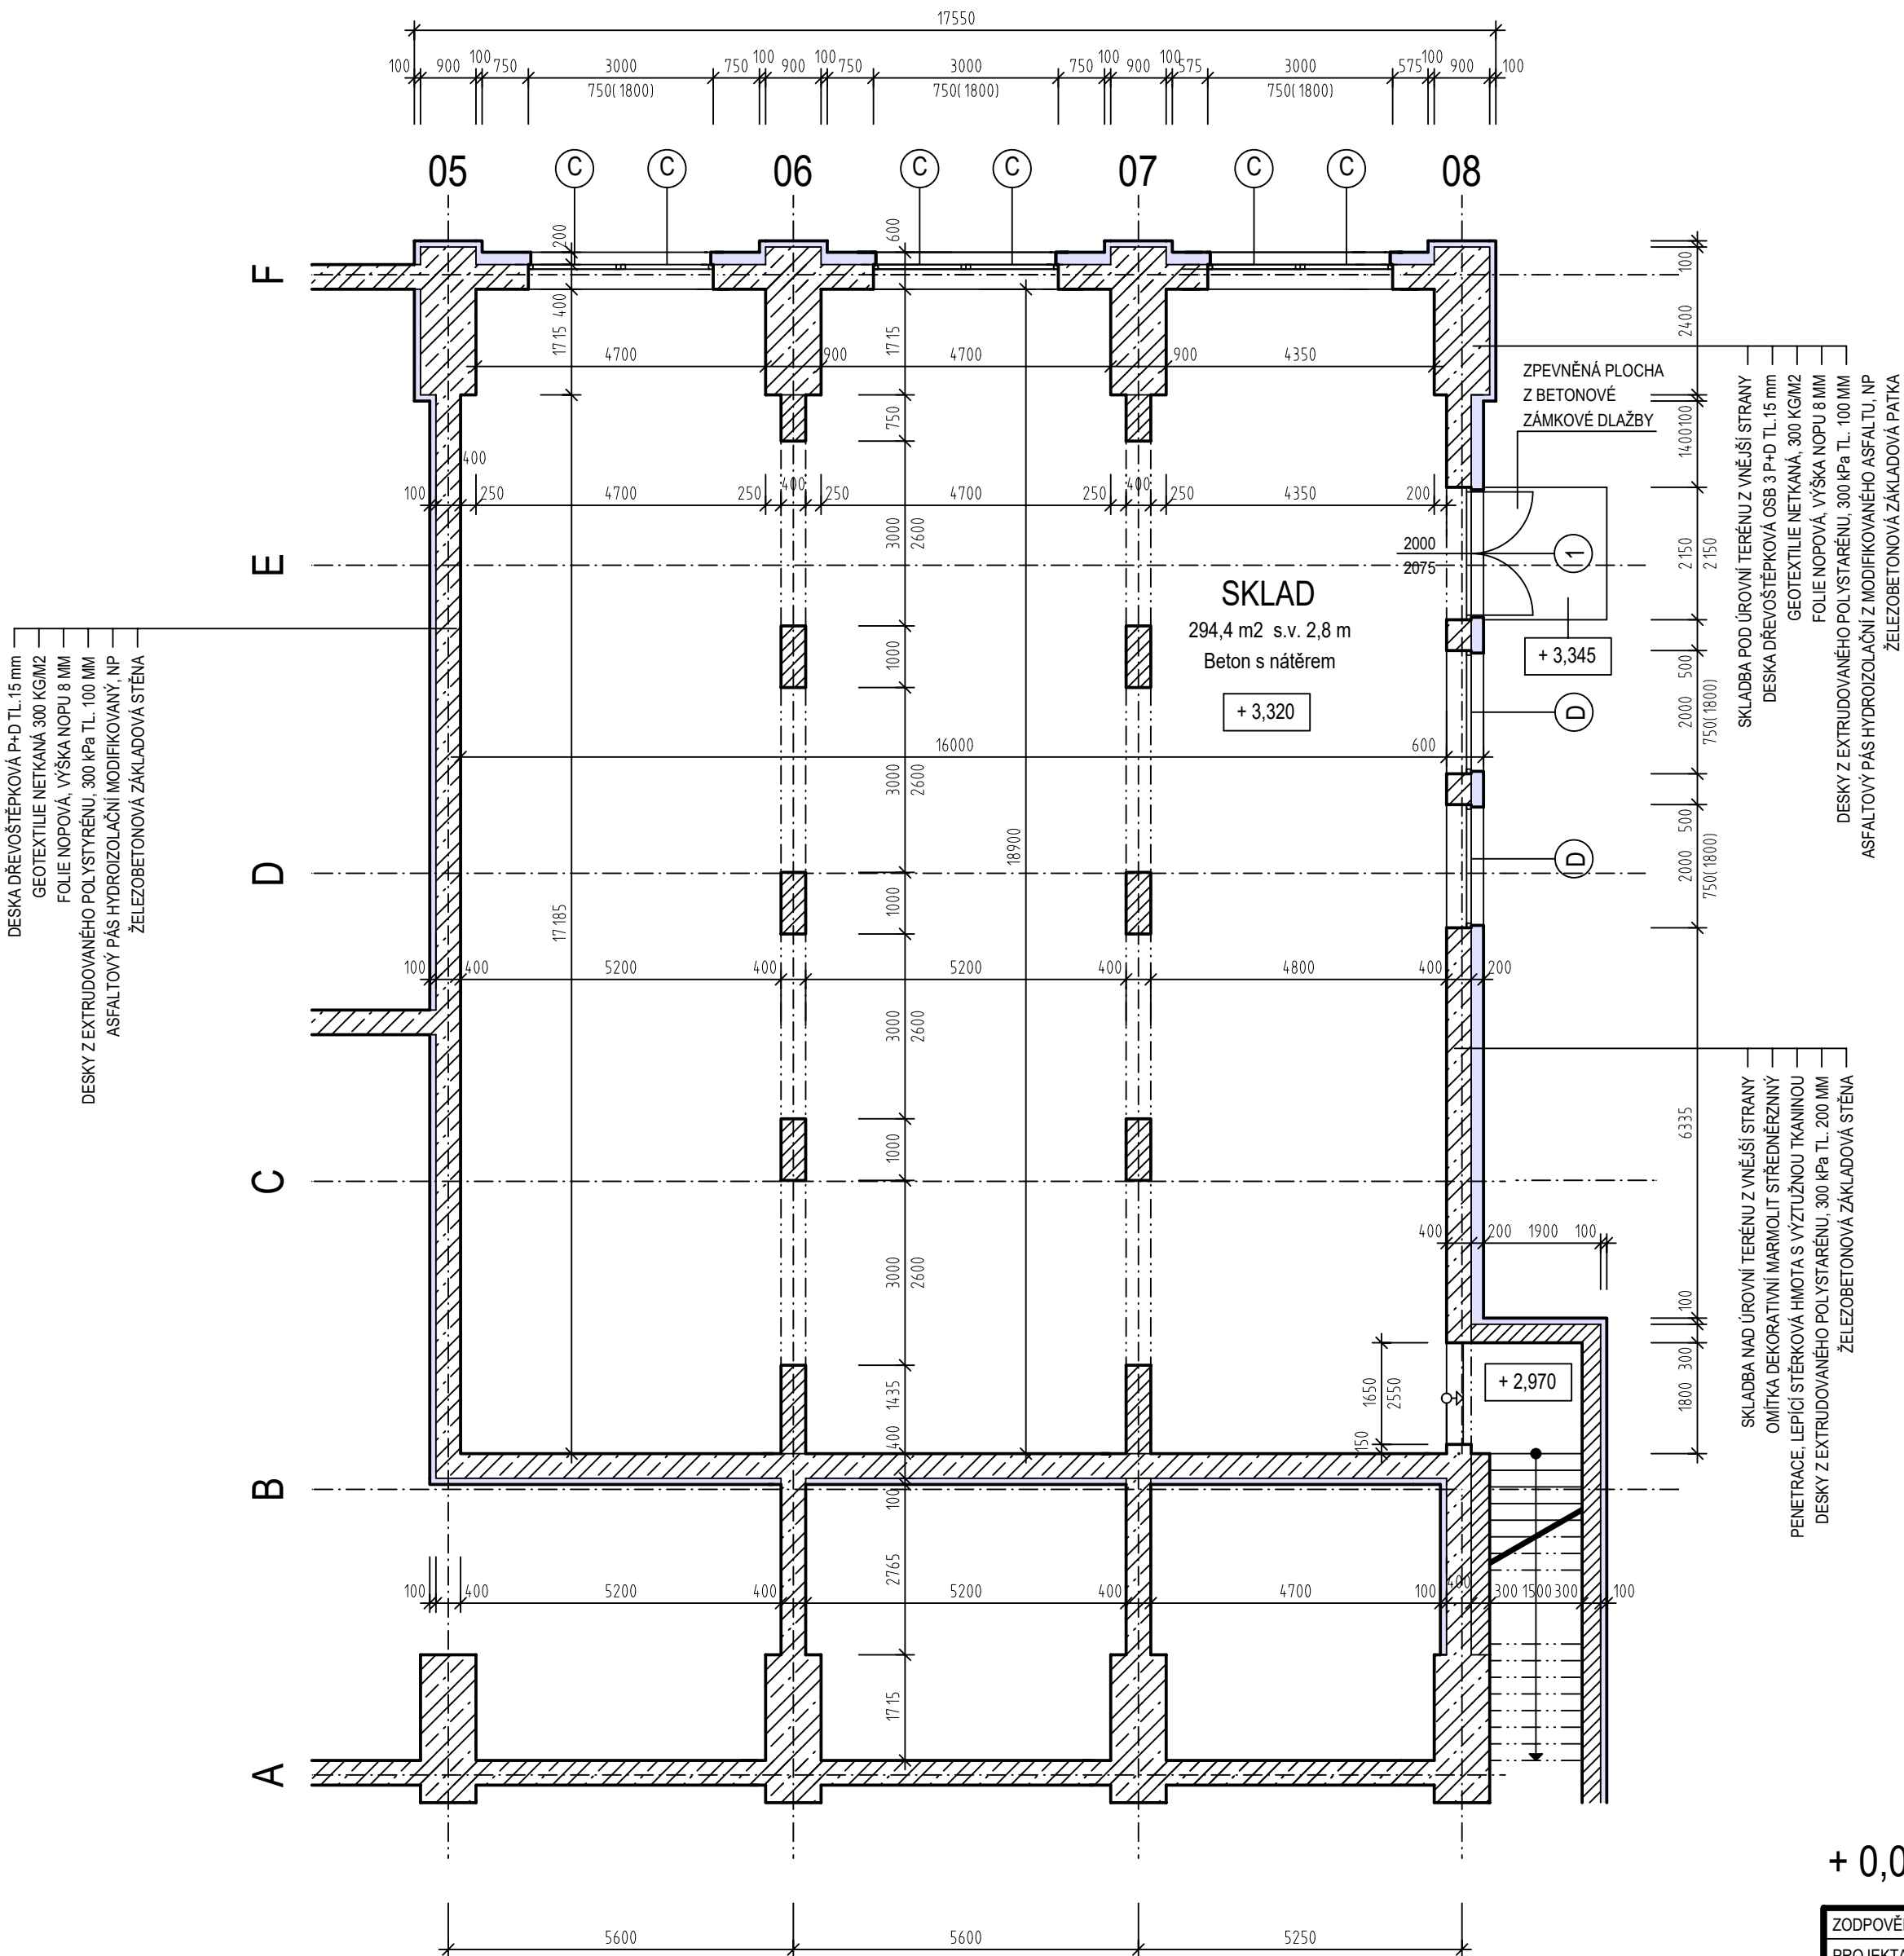

LEGENDA HMOT

- BETONOVÉ STĚNY A ZÁKLADY, BETON C 20/25
VÝZTUŽ - VIZ VÝKRES 02. ZÁKLADY
- STĚNY A PILÍŘE Z DÍLCŮ ZTRACENÉHO BEDNĚNÍ TL. 400 mm, TL. 300 mm,
SVISLÁ VÝZTUŽ 4 pr. R 12 V KAŽDÉ TVÁRNICI + VODOROVNÁ 2 x R 8,
ZALITÉ BETONEM C 20/25

+ 0,000 = 255,33 m

ZODPOVĚDNÝ PROJEKTANT	ING. MILAN SKOUMAL	ING. MILAN SKOUMAL STAVEBNÍ PROJEKCE, INŽENÝRING STAVEB MĚRUNICE 84, 41804 MĚRUNICE tel. 603 155 913, e-mail: skoumal.milan@post.cz
PROJEKTANT	ING. MILAN SKOUMAL	
KRAJ: ÚSTECKÝ	OBEC: TEPLICE	
INVESTOR/STAVEBNÍK: TEPGASTRO s.r.o., U PANORAMY 2959, 41501 TEPLICE		
PŘÍSTAVBA TRÉNINKOVÉ HALY K HOTELU PANORAMA, TEPLICE		
D.1 DOKUMENTACE STAVEBNÍHO OBJEKTU D.1.1 Architektonicko-stavební řešení, D.1.2 Stavebně konstrukční řešení		FORMÁT: 6 A4
		DATUM: 07/2025
		STUPEŇ PD: DPS
		ČÍSLO ZAKÁZKY: 2329
SKLADOVÝ PROSTOR NA - 3,320 m		MĚŘÍTKO: 1:100
		ČÍSLO VÝKRESU: 06