

# PŘÍSTAVBA TRÉNINKOVÉ HALY K HOTELU PANORAMA TEPLICE

## ELEKTROINSTALACE

## SCHEMA ROZVODU


Arch.č. 4-H-3806  
Z.č. S/28/25


p.č. 6




Paré č.

**3**

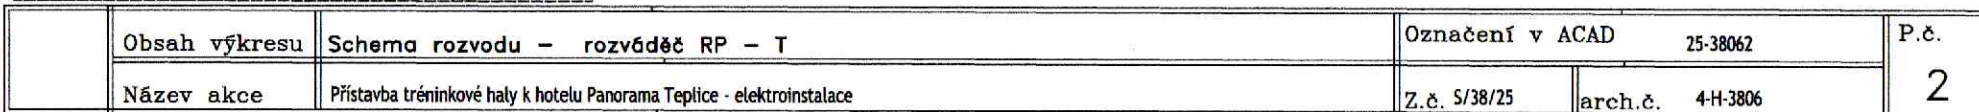

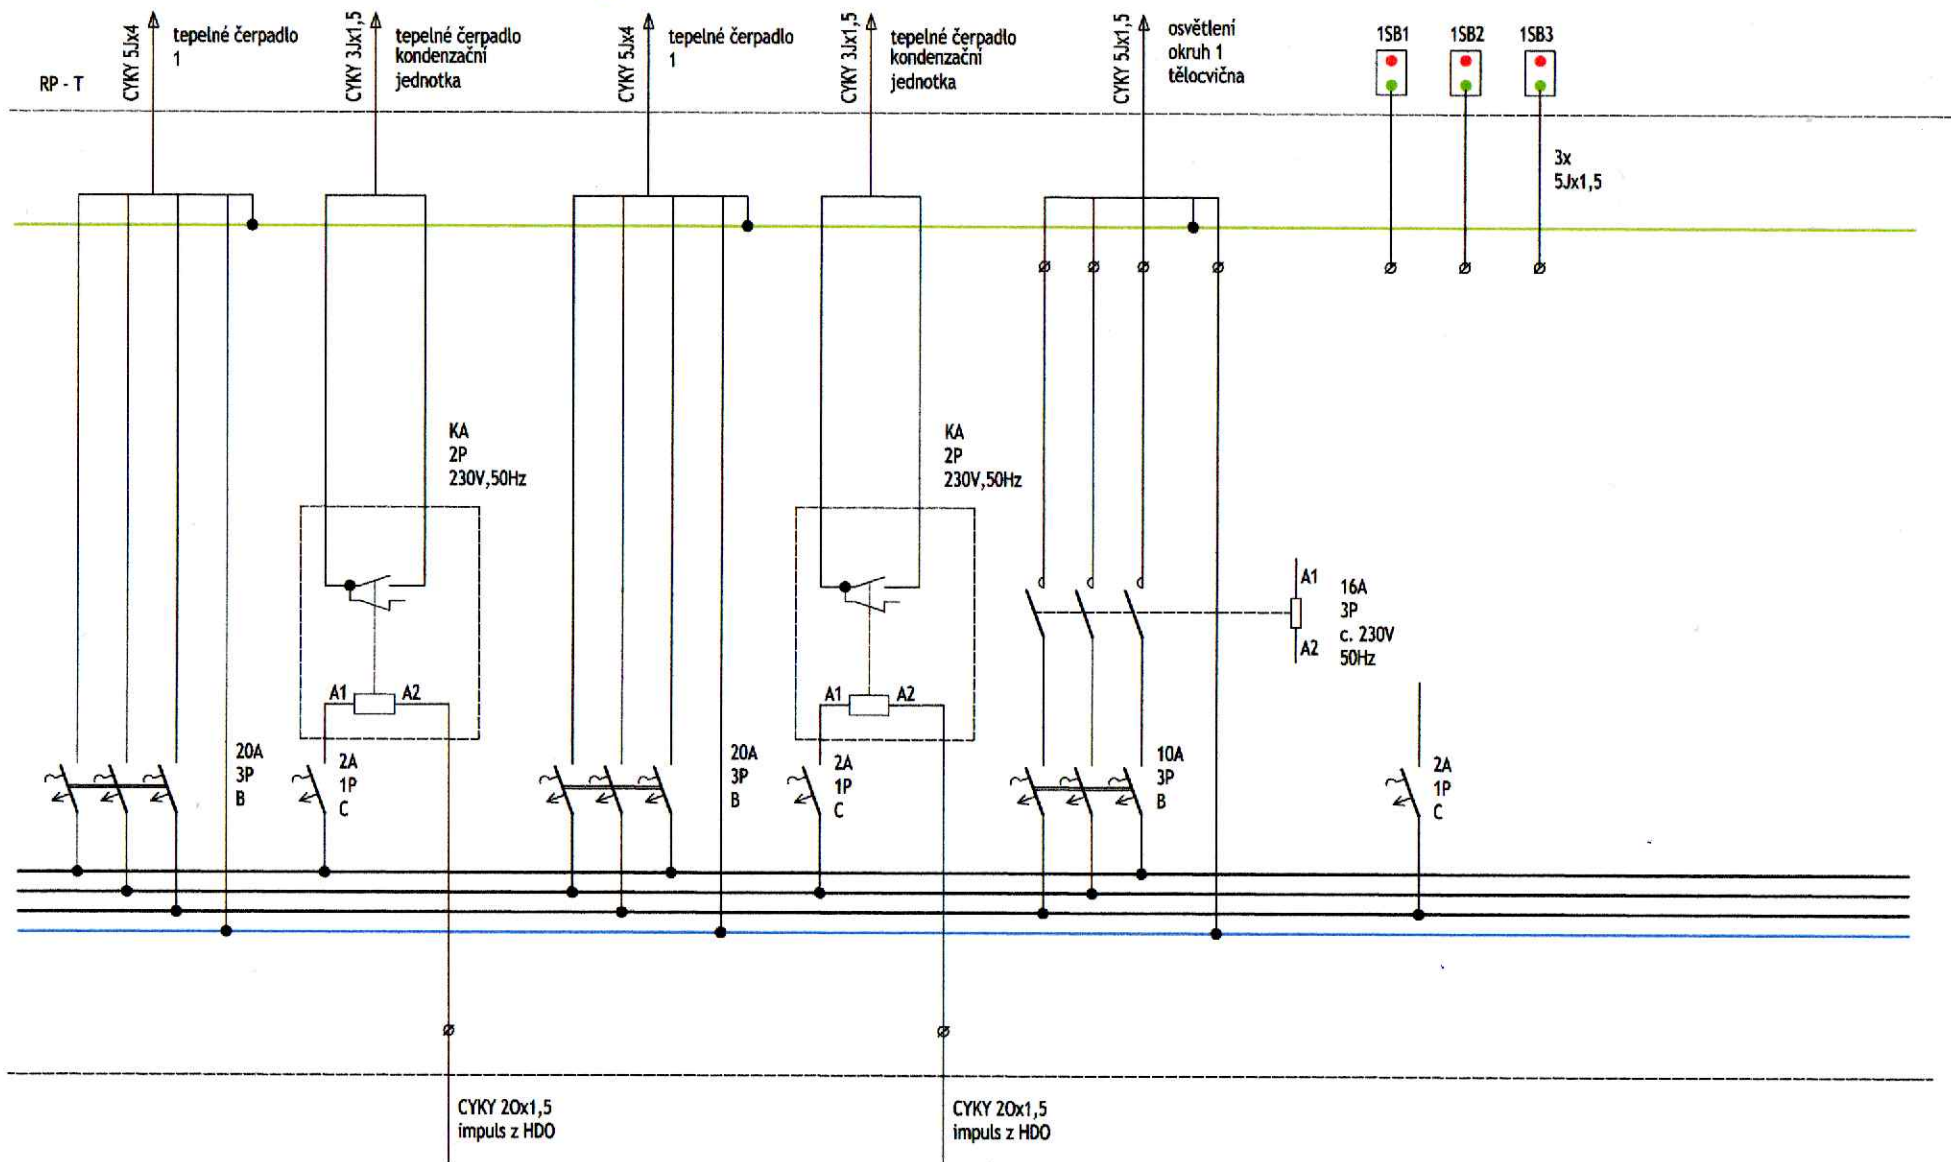


Obsah výkresu	Schema rozvodu – rozváděč RP – T	Označení v ACAD	25-38063	P.č. <b>3</b>
Název akce	Přístavba tréninkové haly k hotelu Panorama Teplice - elektroinstalace	Z.č. S/38/25	arch.č. 4-H-3806	

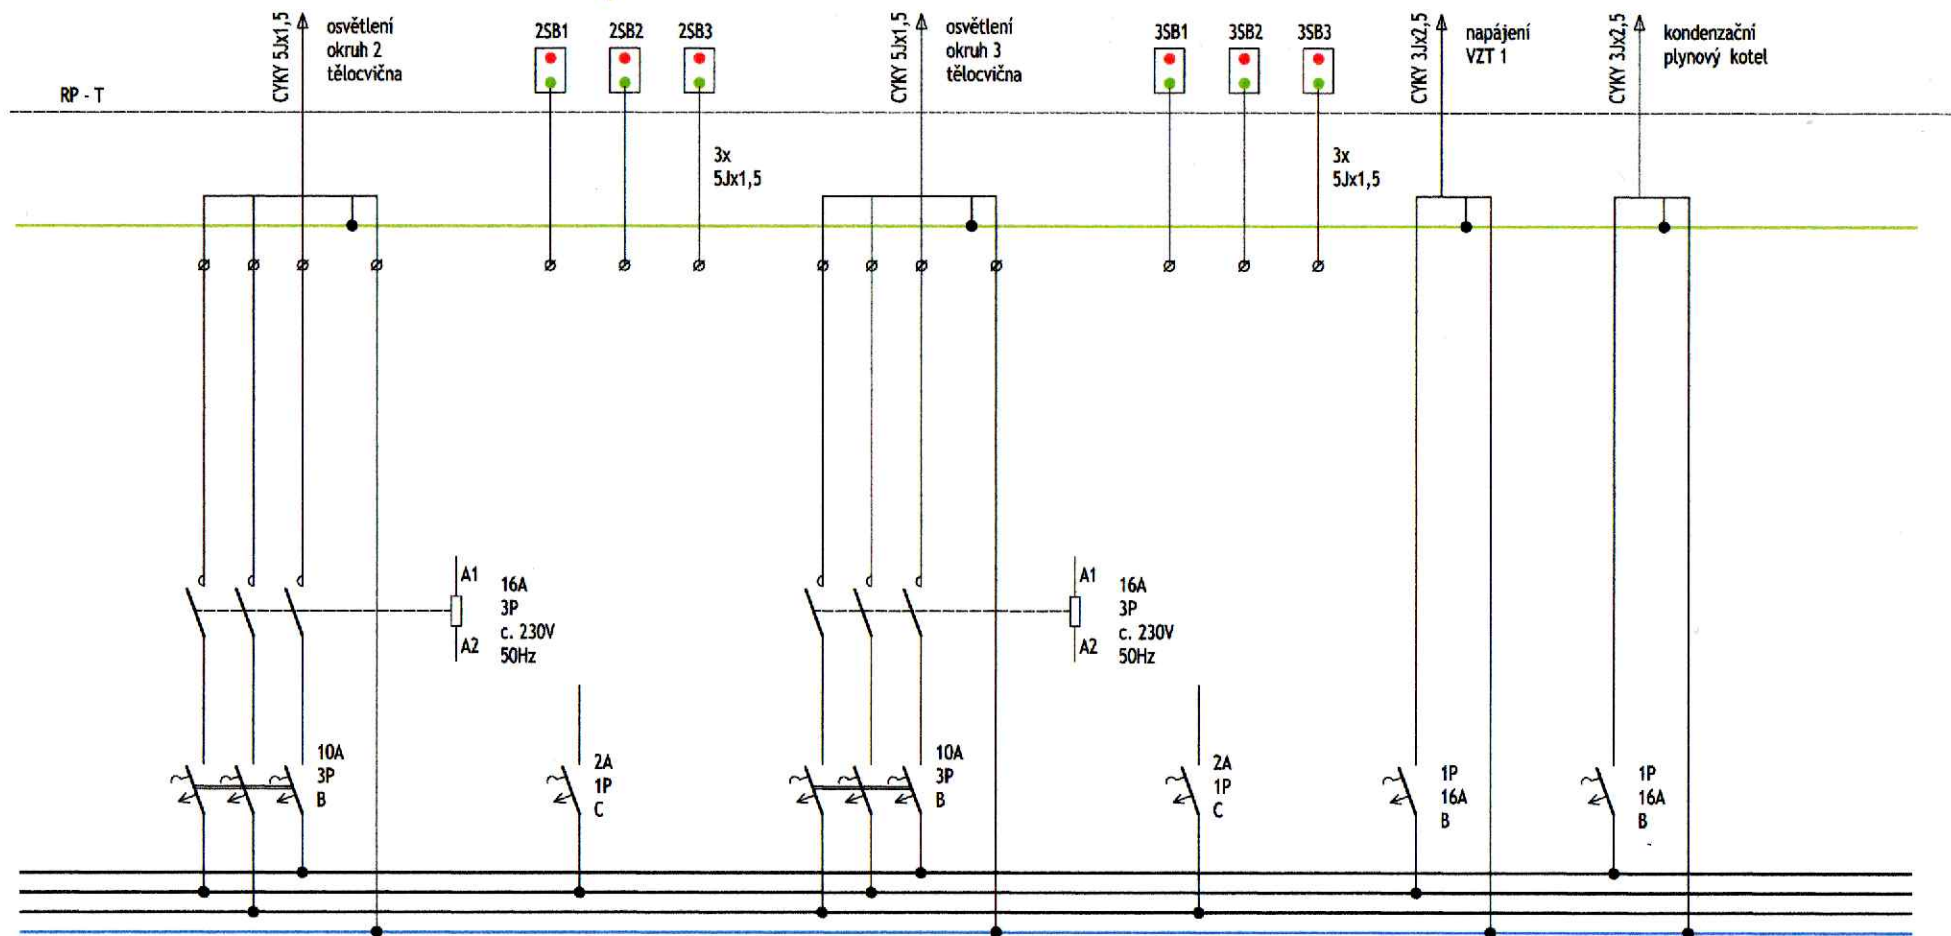


Obsah výkresu	Schema rozvodu - rozváděč RP - T	Označení v ACAD	25-38064	P.č.
Název akce	Přístavba tréninkové haly k hotelu Panorama Teplice - elektroinstalace	Z.č.	5/38/25	arch.č. 4-H-3806
				4




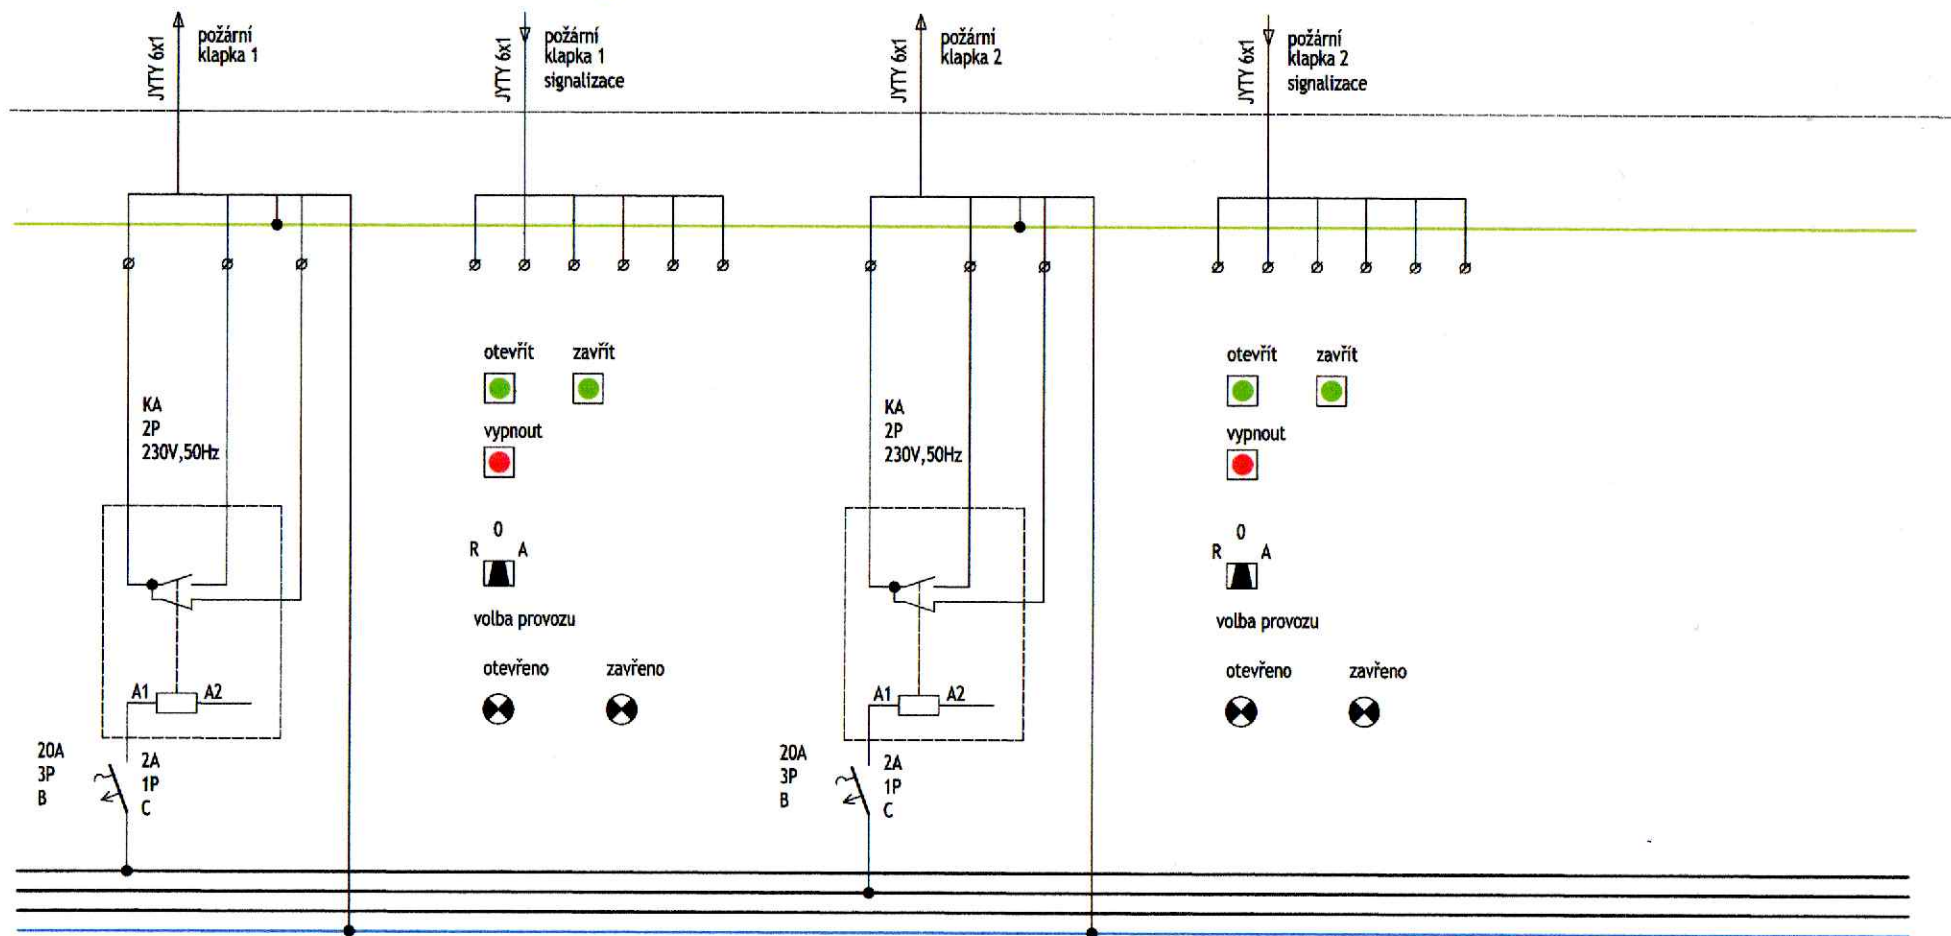


Obsah výkresu	Schema rozvodu – rozváděč RP – T	Označení v ACAD 25-38065		P.č. 5
Název akce	Přístavba tréninkové haly k hotelu Panorama Teplice - elektroinstalace	Z.č. 5/38/25	arch.č. 4-H-3806	

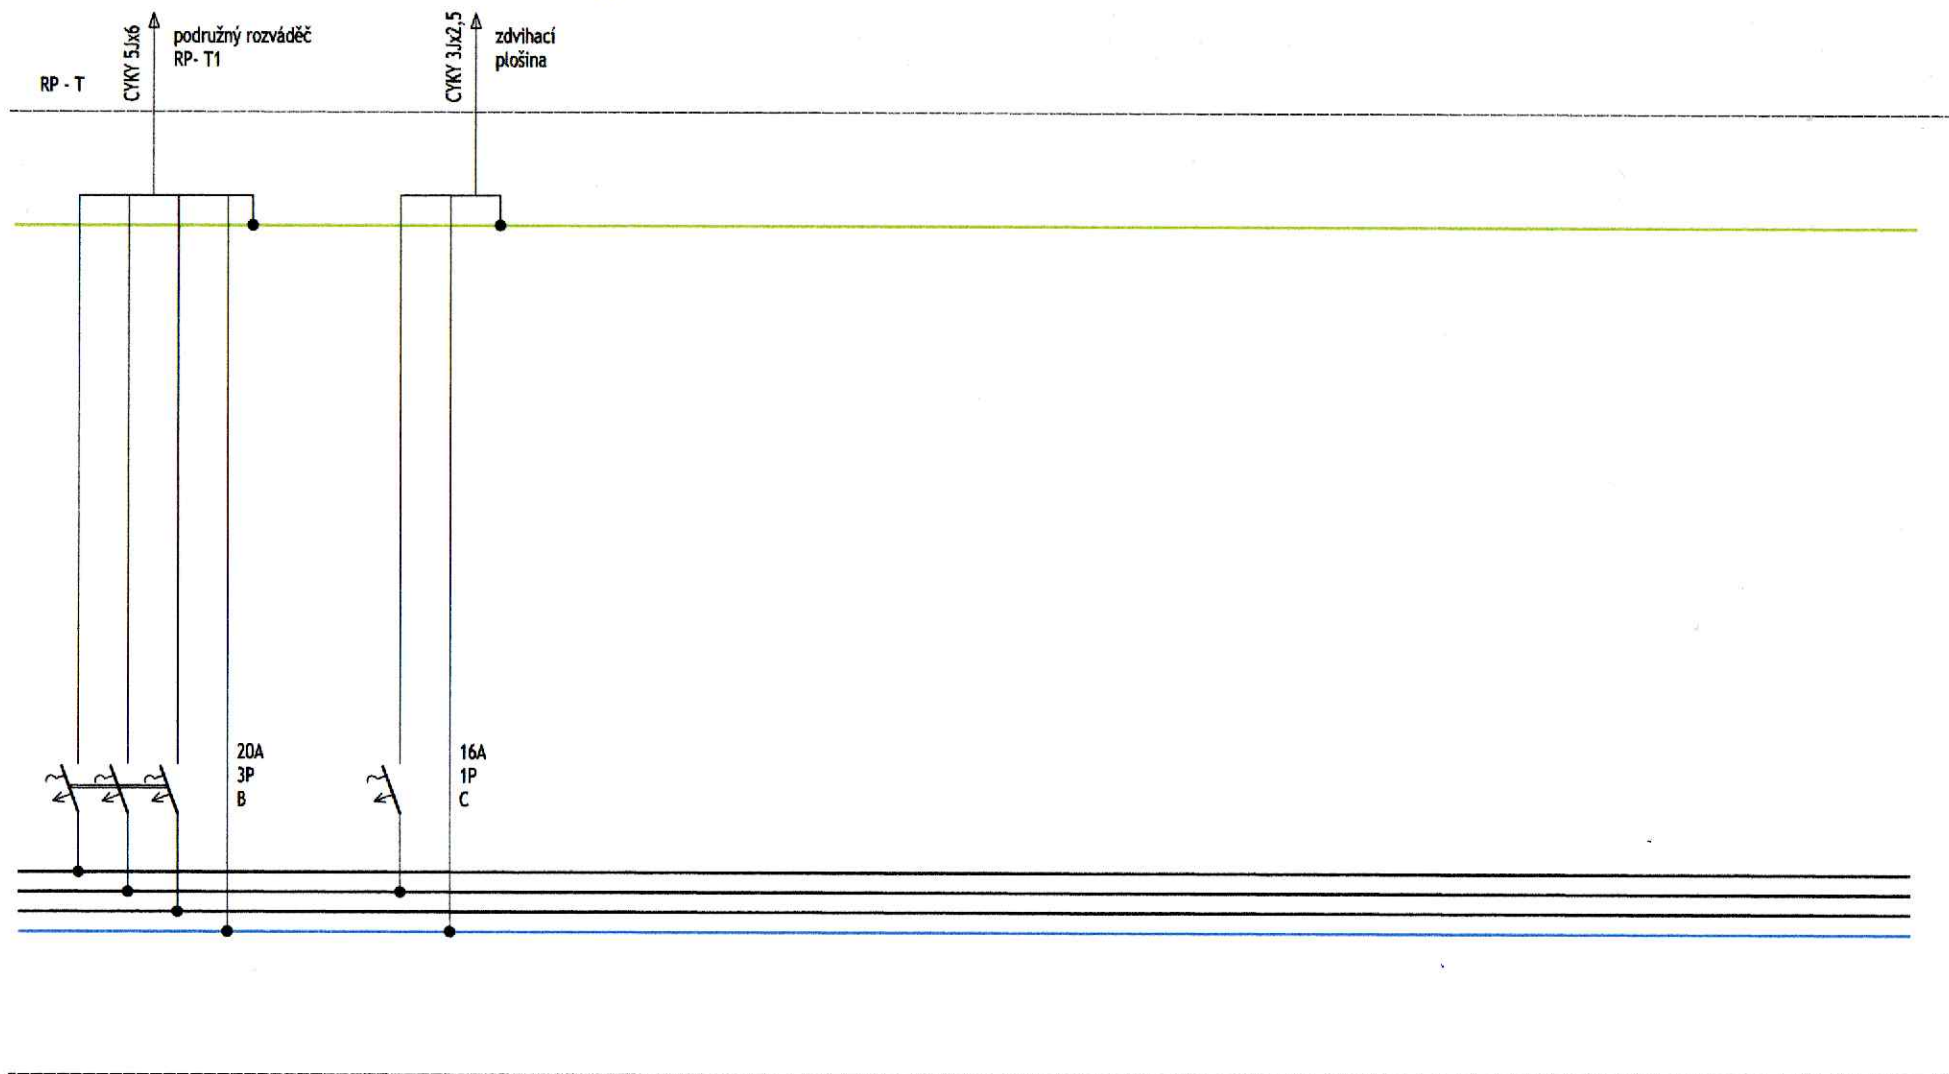

	Obsah výkresu	Schema rozvodu – rozváděč RP – T	Označení v ACAD 25-38066		P.č.  6
	Název akce	Přístavba tréninkové haly k hotelu Panorama Teplice - elektroinstalace	Z.č. 5/38/25	arch.č. 4-H-3806	

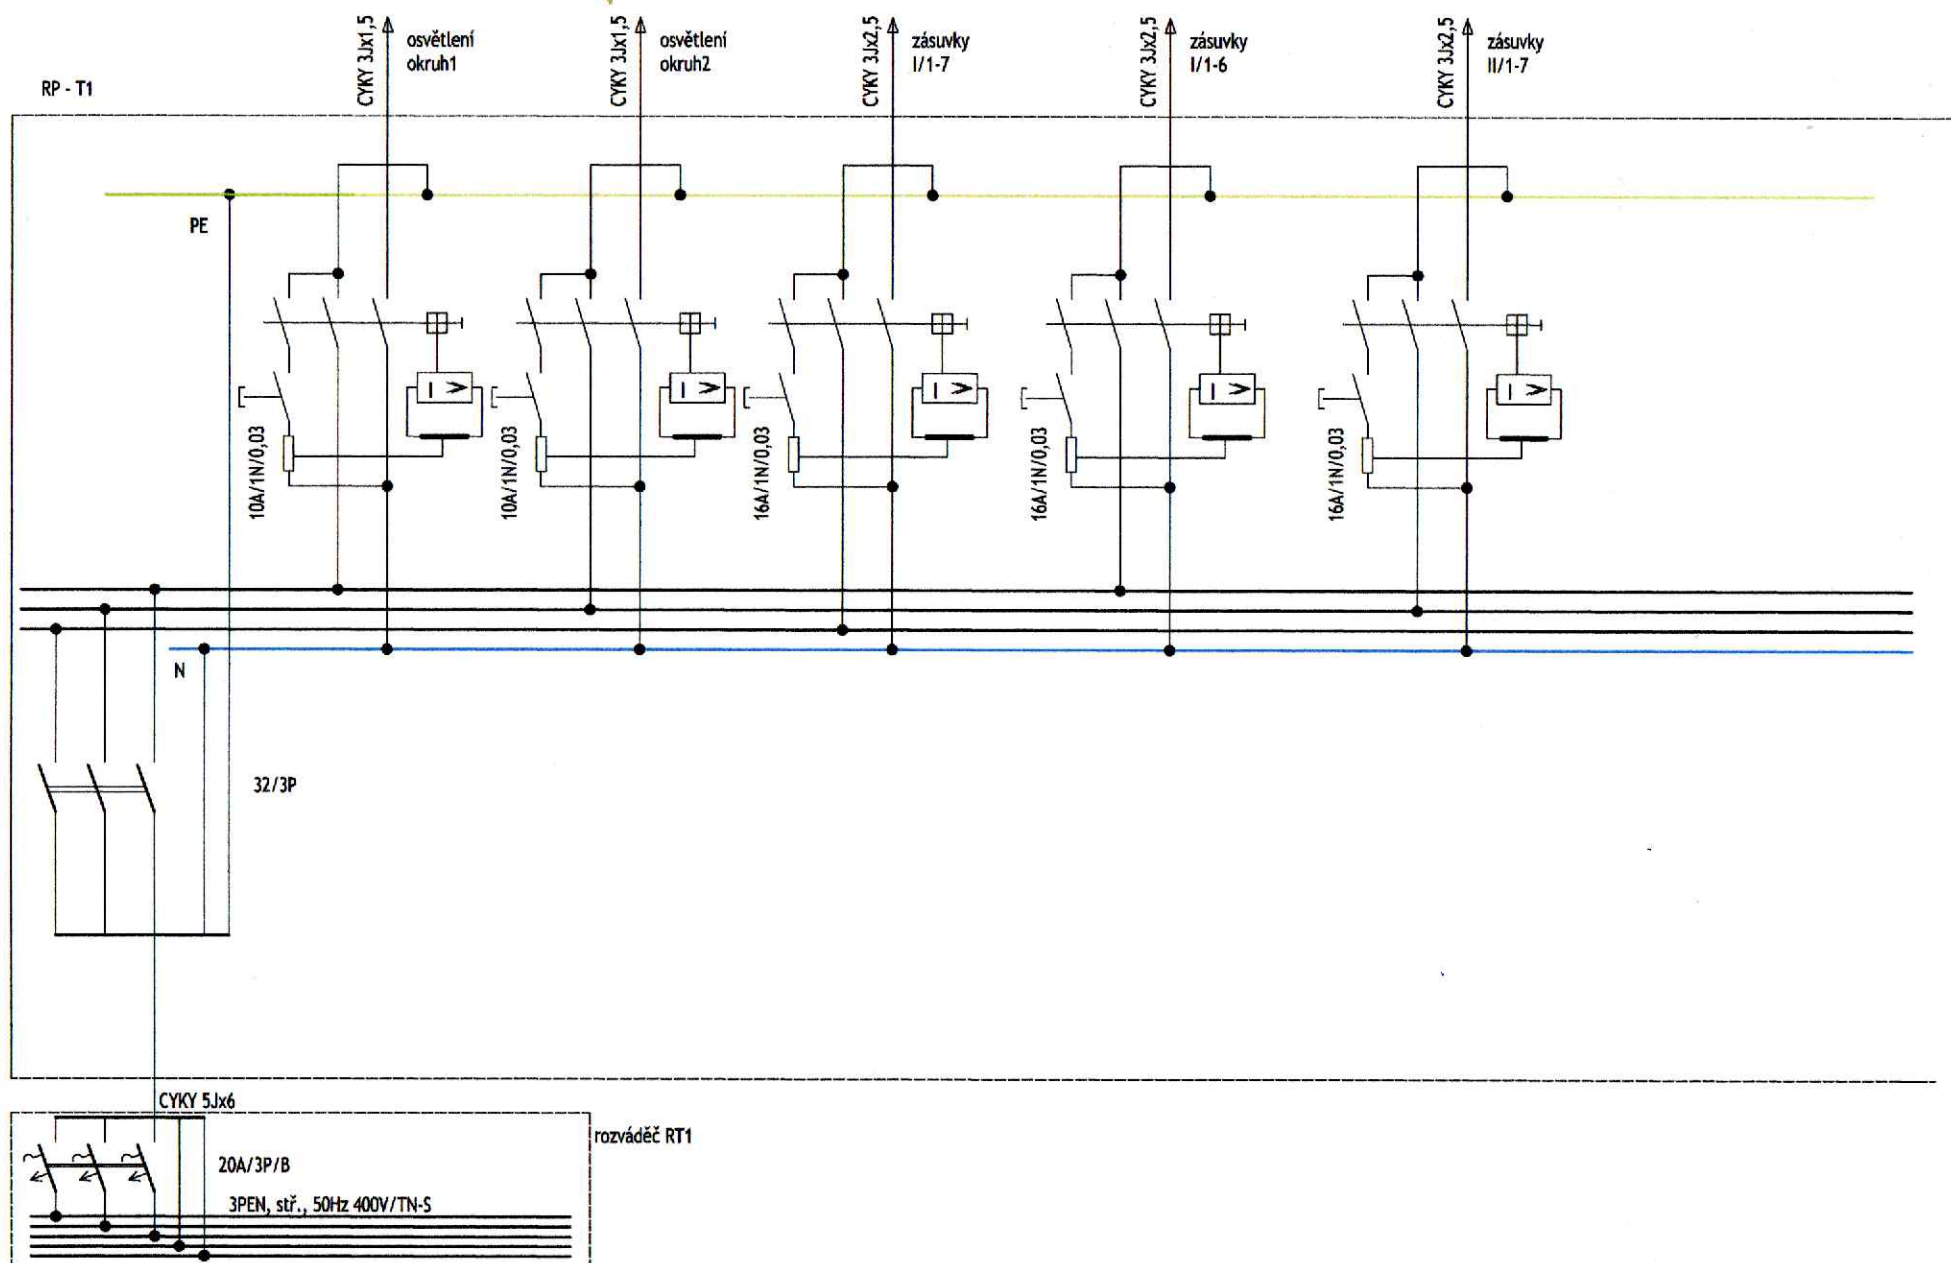

Obsah výkresu	Schema rozvodu - rozváděč RP - T1	Označení v ACAD	25-38067	P.č.
Název akce	Přístavba tréninkové haly k hotelu Panorama Teplice - elektroinstalace	Z.č. S/38/25	arch.č. 4-H-3807	7

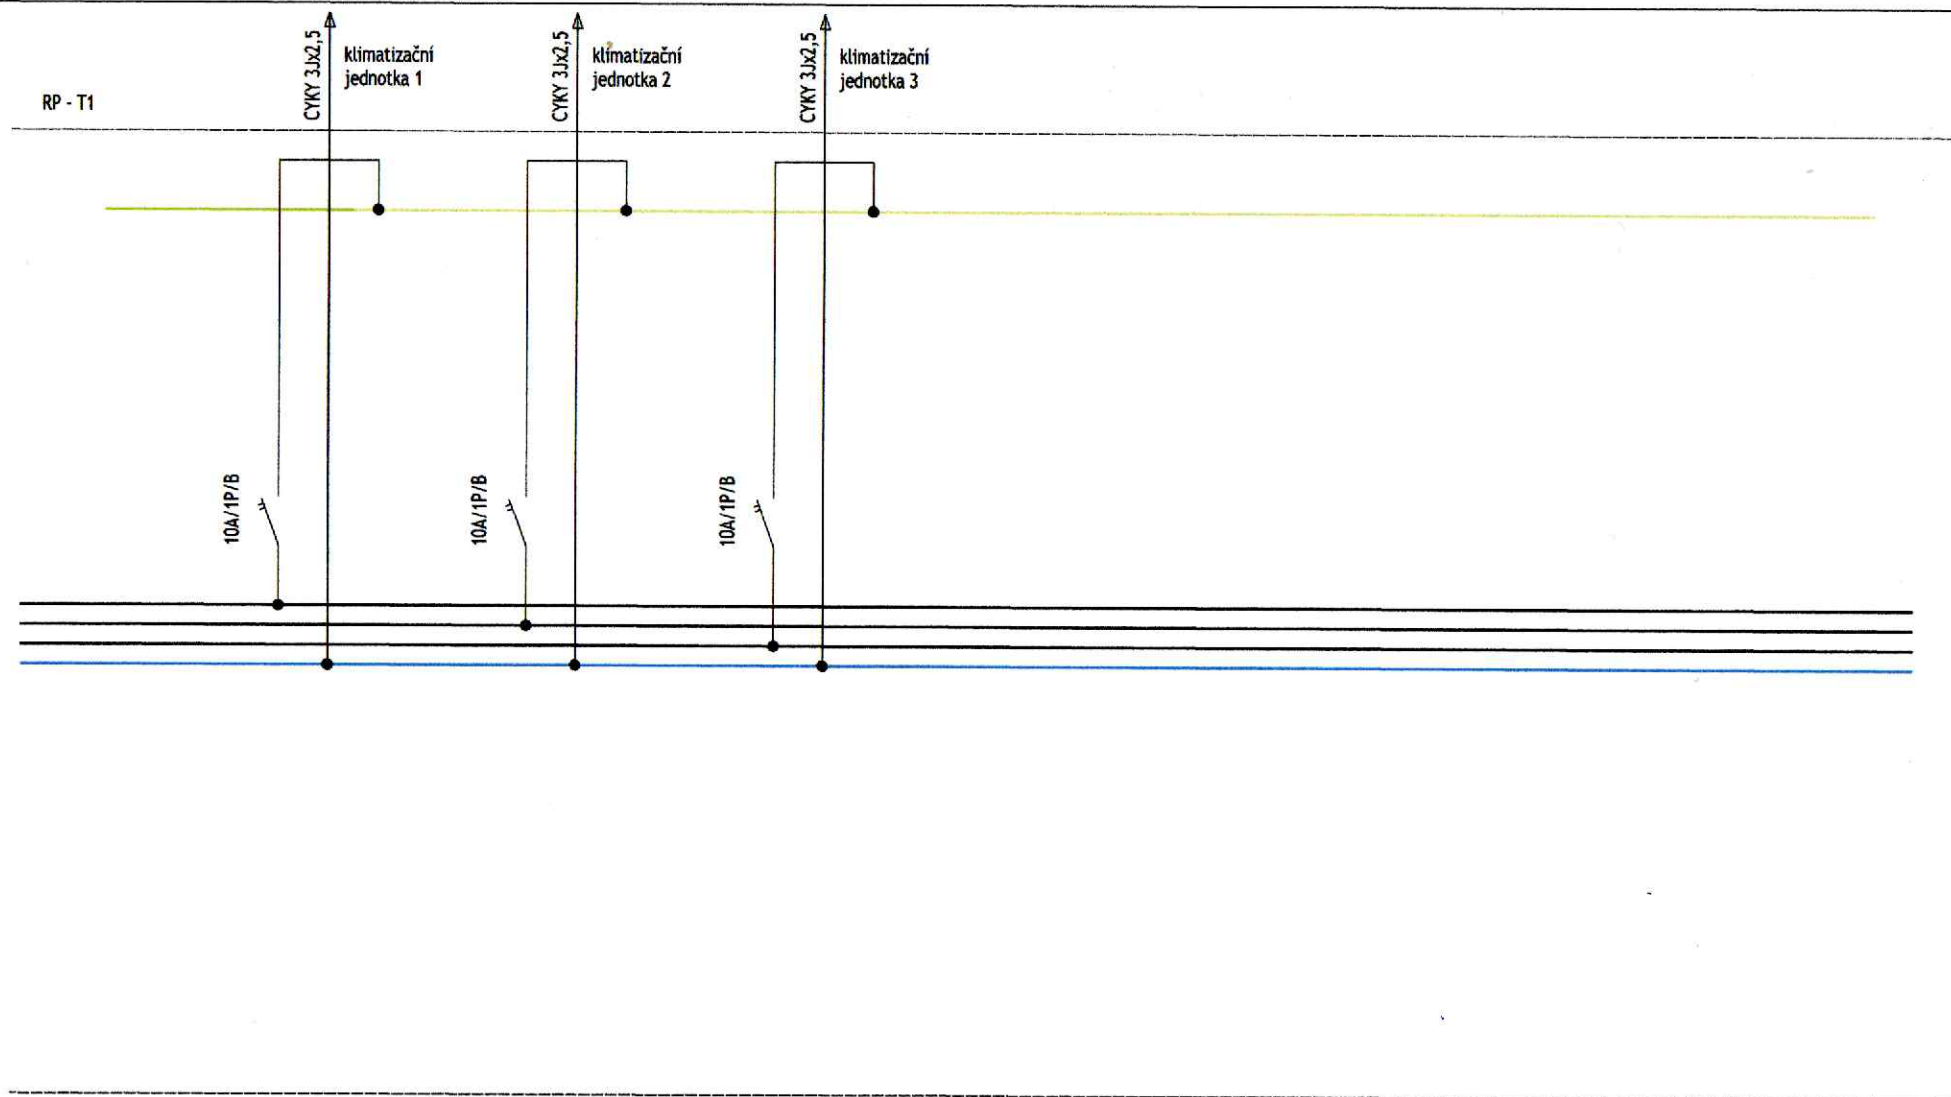

	Obsah výkresu	Schema rozvodu - rozváděč RP - T1	Označení v ACAD 25-38068		P.č. 8
	Název akce	Přístavba tréninkové haly k hotelu Panorama Teplice - elektroinstalace	Z.č. 5/38/25	arch.č. 4-H-3806	