


PŘÍSTAVBA TRÉNINKOVÉ HALY K HOTELU PANORAMA, TEPLICE

PŮDORYS 1.PP - POD TĚLOCVIČNOU

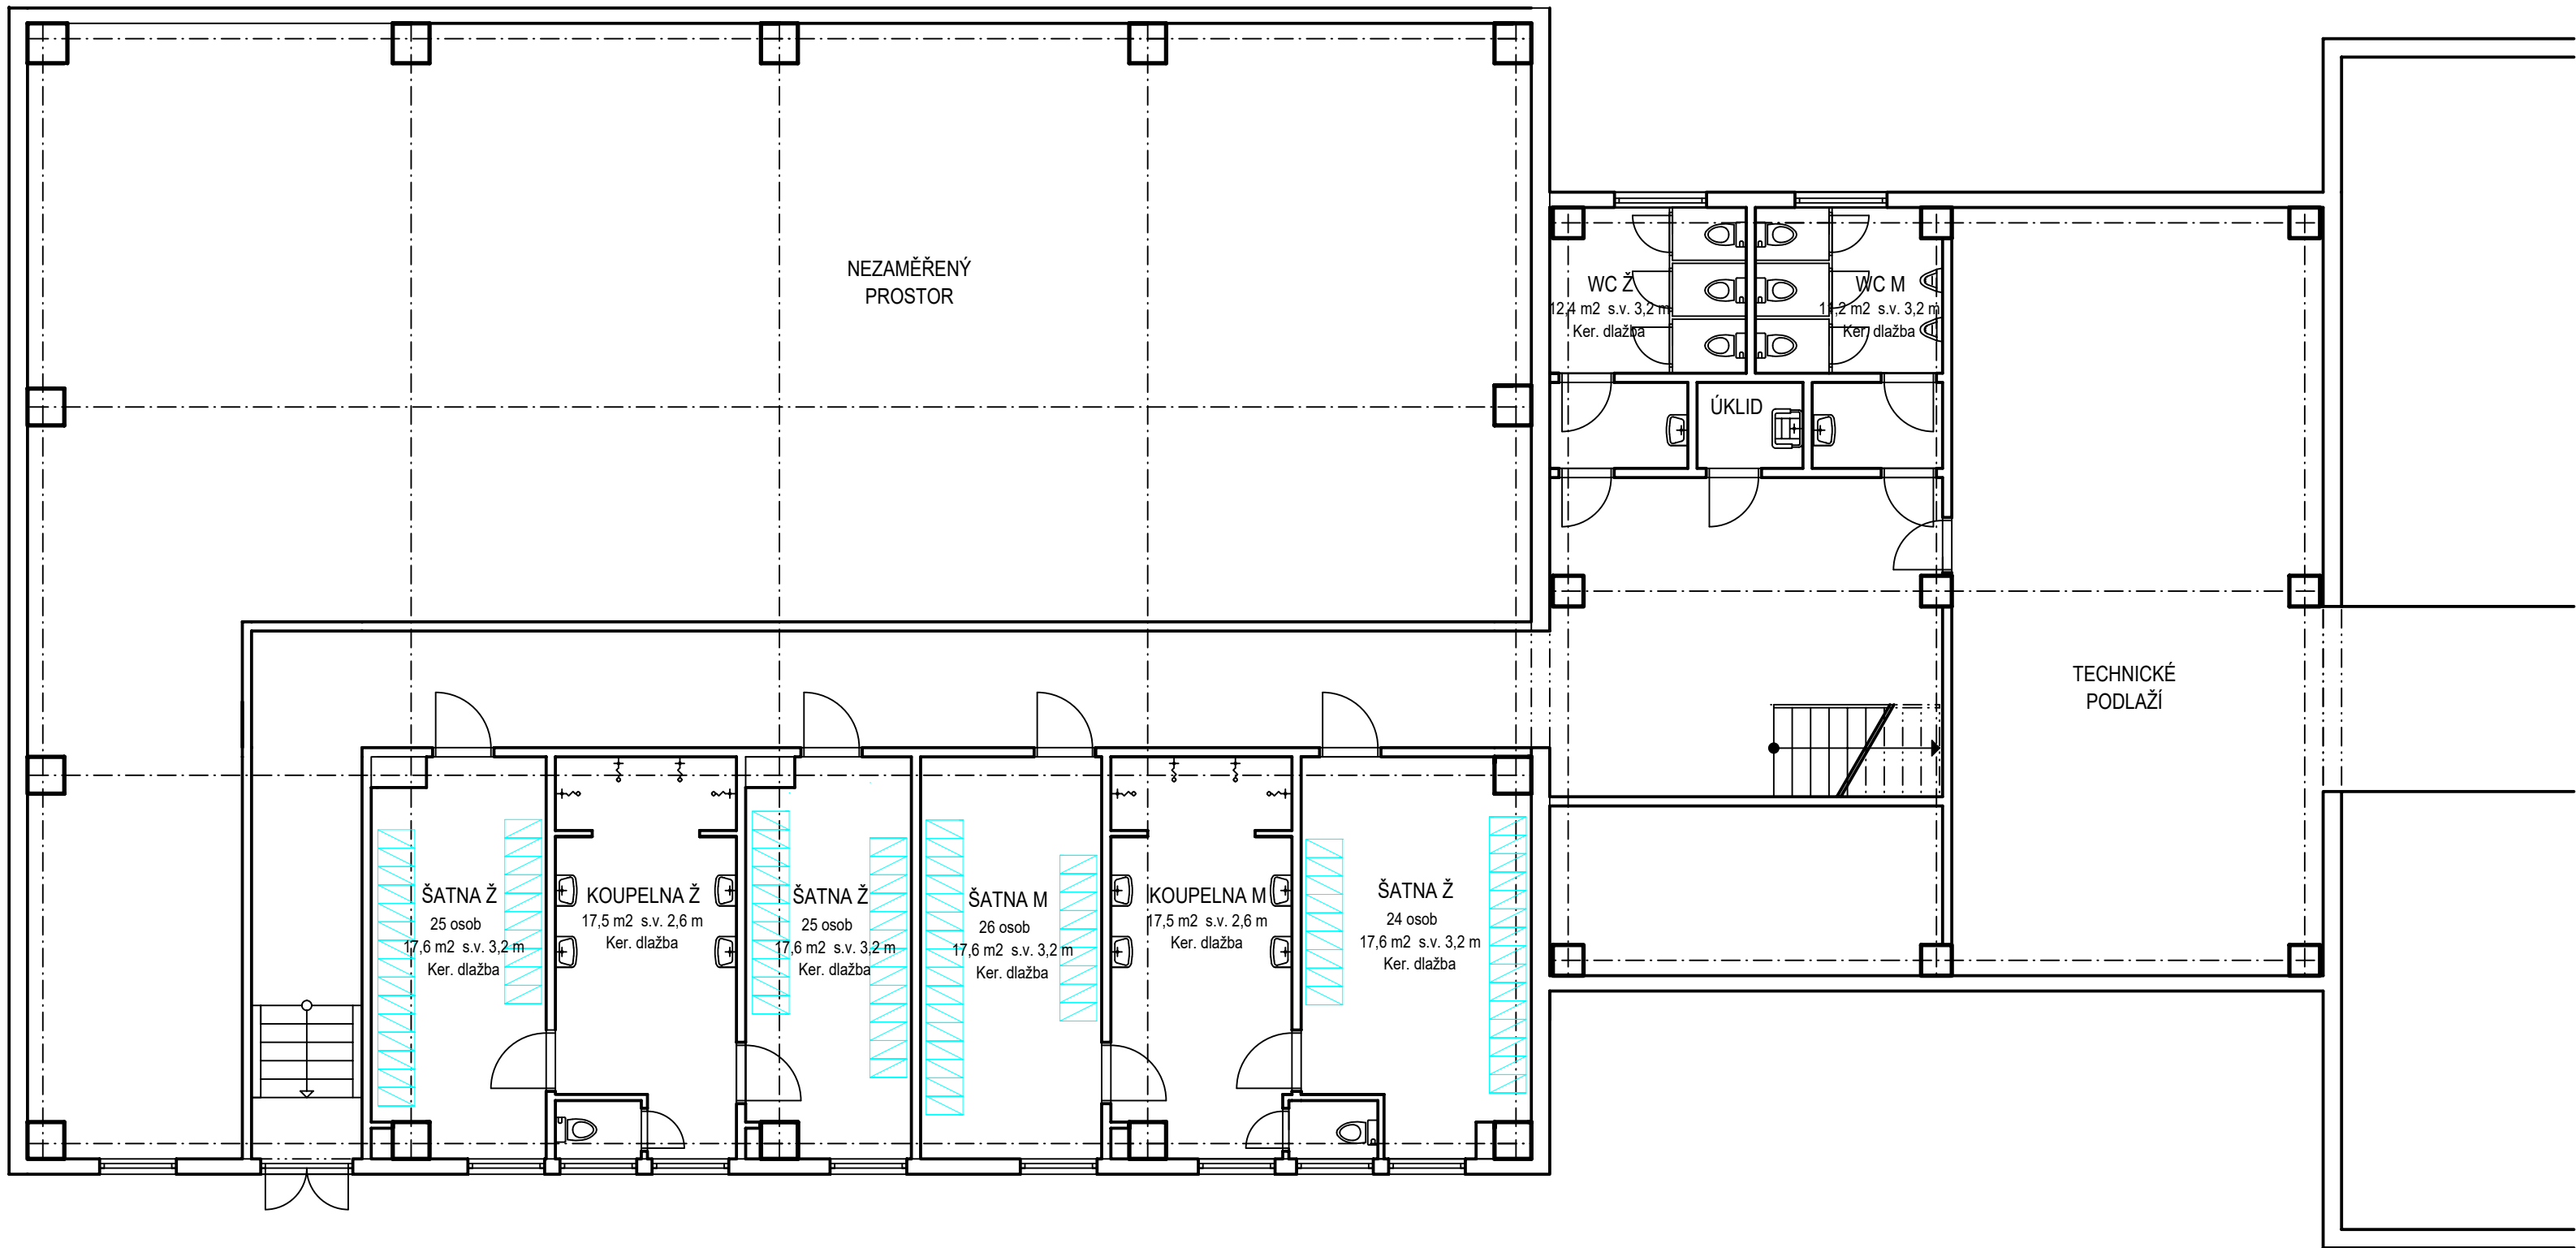

ZODPOVĚDNÝ PROJEKTANT	ING. MILAN SKOUMAL	ING. MILAN SKOUMAL
PROJEKTANT	ING. MILAN SKOUMAL	STAVEBNÍ PROJEKCE, INŽENÝRING STAVEB
KRAJ: ÚSTECKÝ	OBEC: TEPLICE	MĚRUNICE 84, 41804 MĚRUNICE
INVESTOR/STAVEBNÍK:	TEPGASTRO s.r.o., U PANORAMY 2959, 41501 TEPLICE	tel. 603 155 913, e-mail: skoumal.milan@post.cz
PŘÍSTAVBA TRÉNINKOVÉ HALY K HOTELU PANORAMA, TEPLICE		FORMÁT: 6 A4
D.1 DOKUMENTACE STAVEBNÍHO OBJEKTU		DATUM: 04/2025
D.1.1 Architektonicko-stavební řešení, D.1.2 Stavebně konstrukční řešení		STUPEŇ PD: DPS
PŮDORYS 1.PP POD TĚLOCVIČNOU - STÁV. STAV		ČÍSLO ZAKÁZKY: 2329
MĚŘÍTKO:	1:100	ČÍSLO VÝKRESU: 09