



ŘEZ A-A'

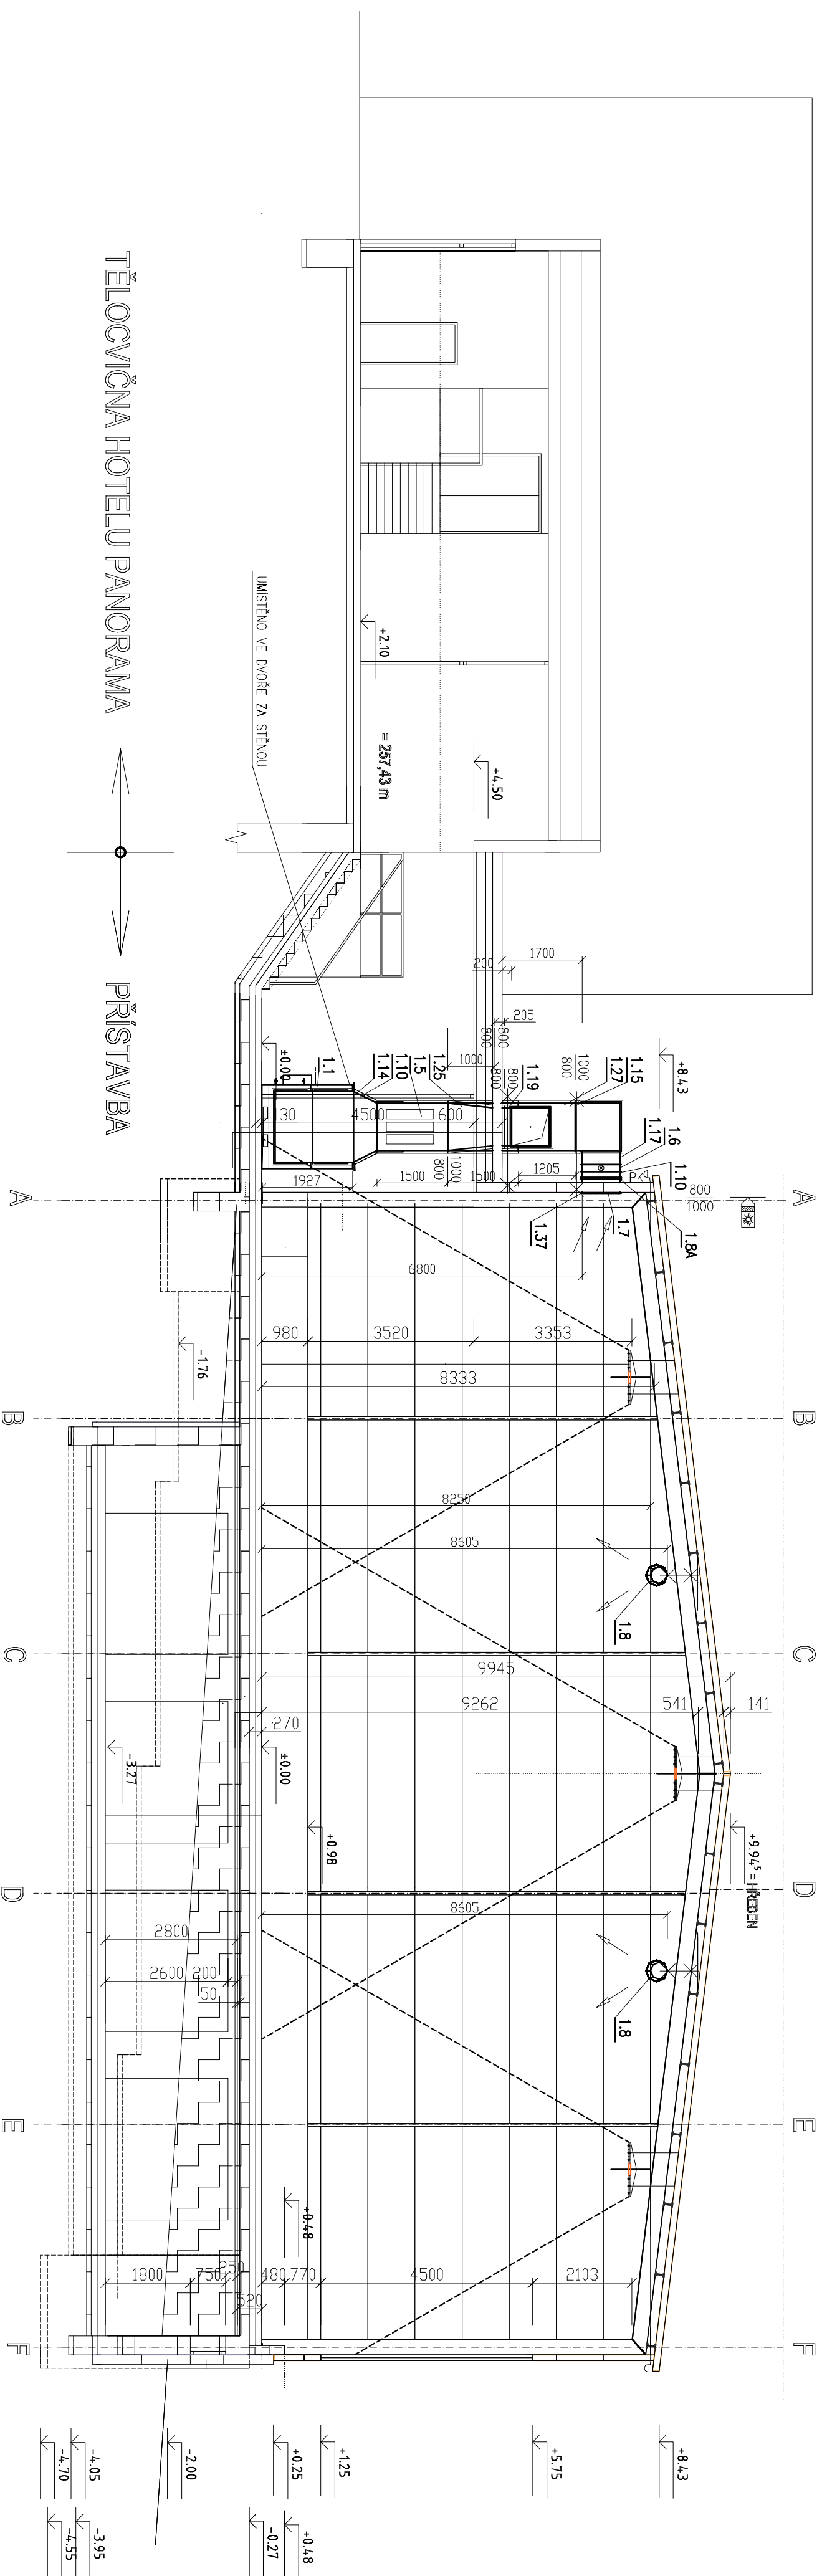


TĚLOCVIČNÁ HOTELU PANORAMA

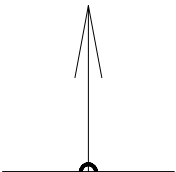


PŘÍSTAVBA

ŘEZ A1-A1'

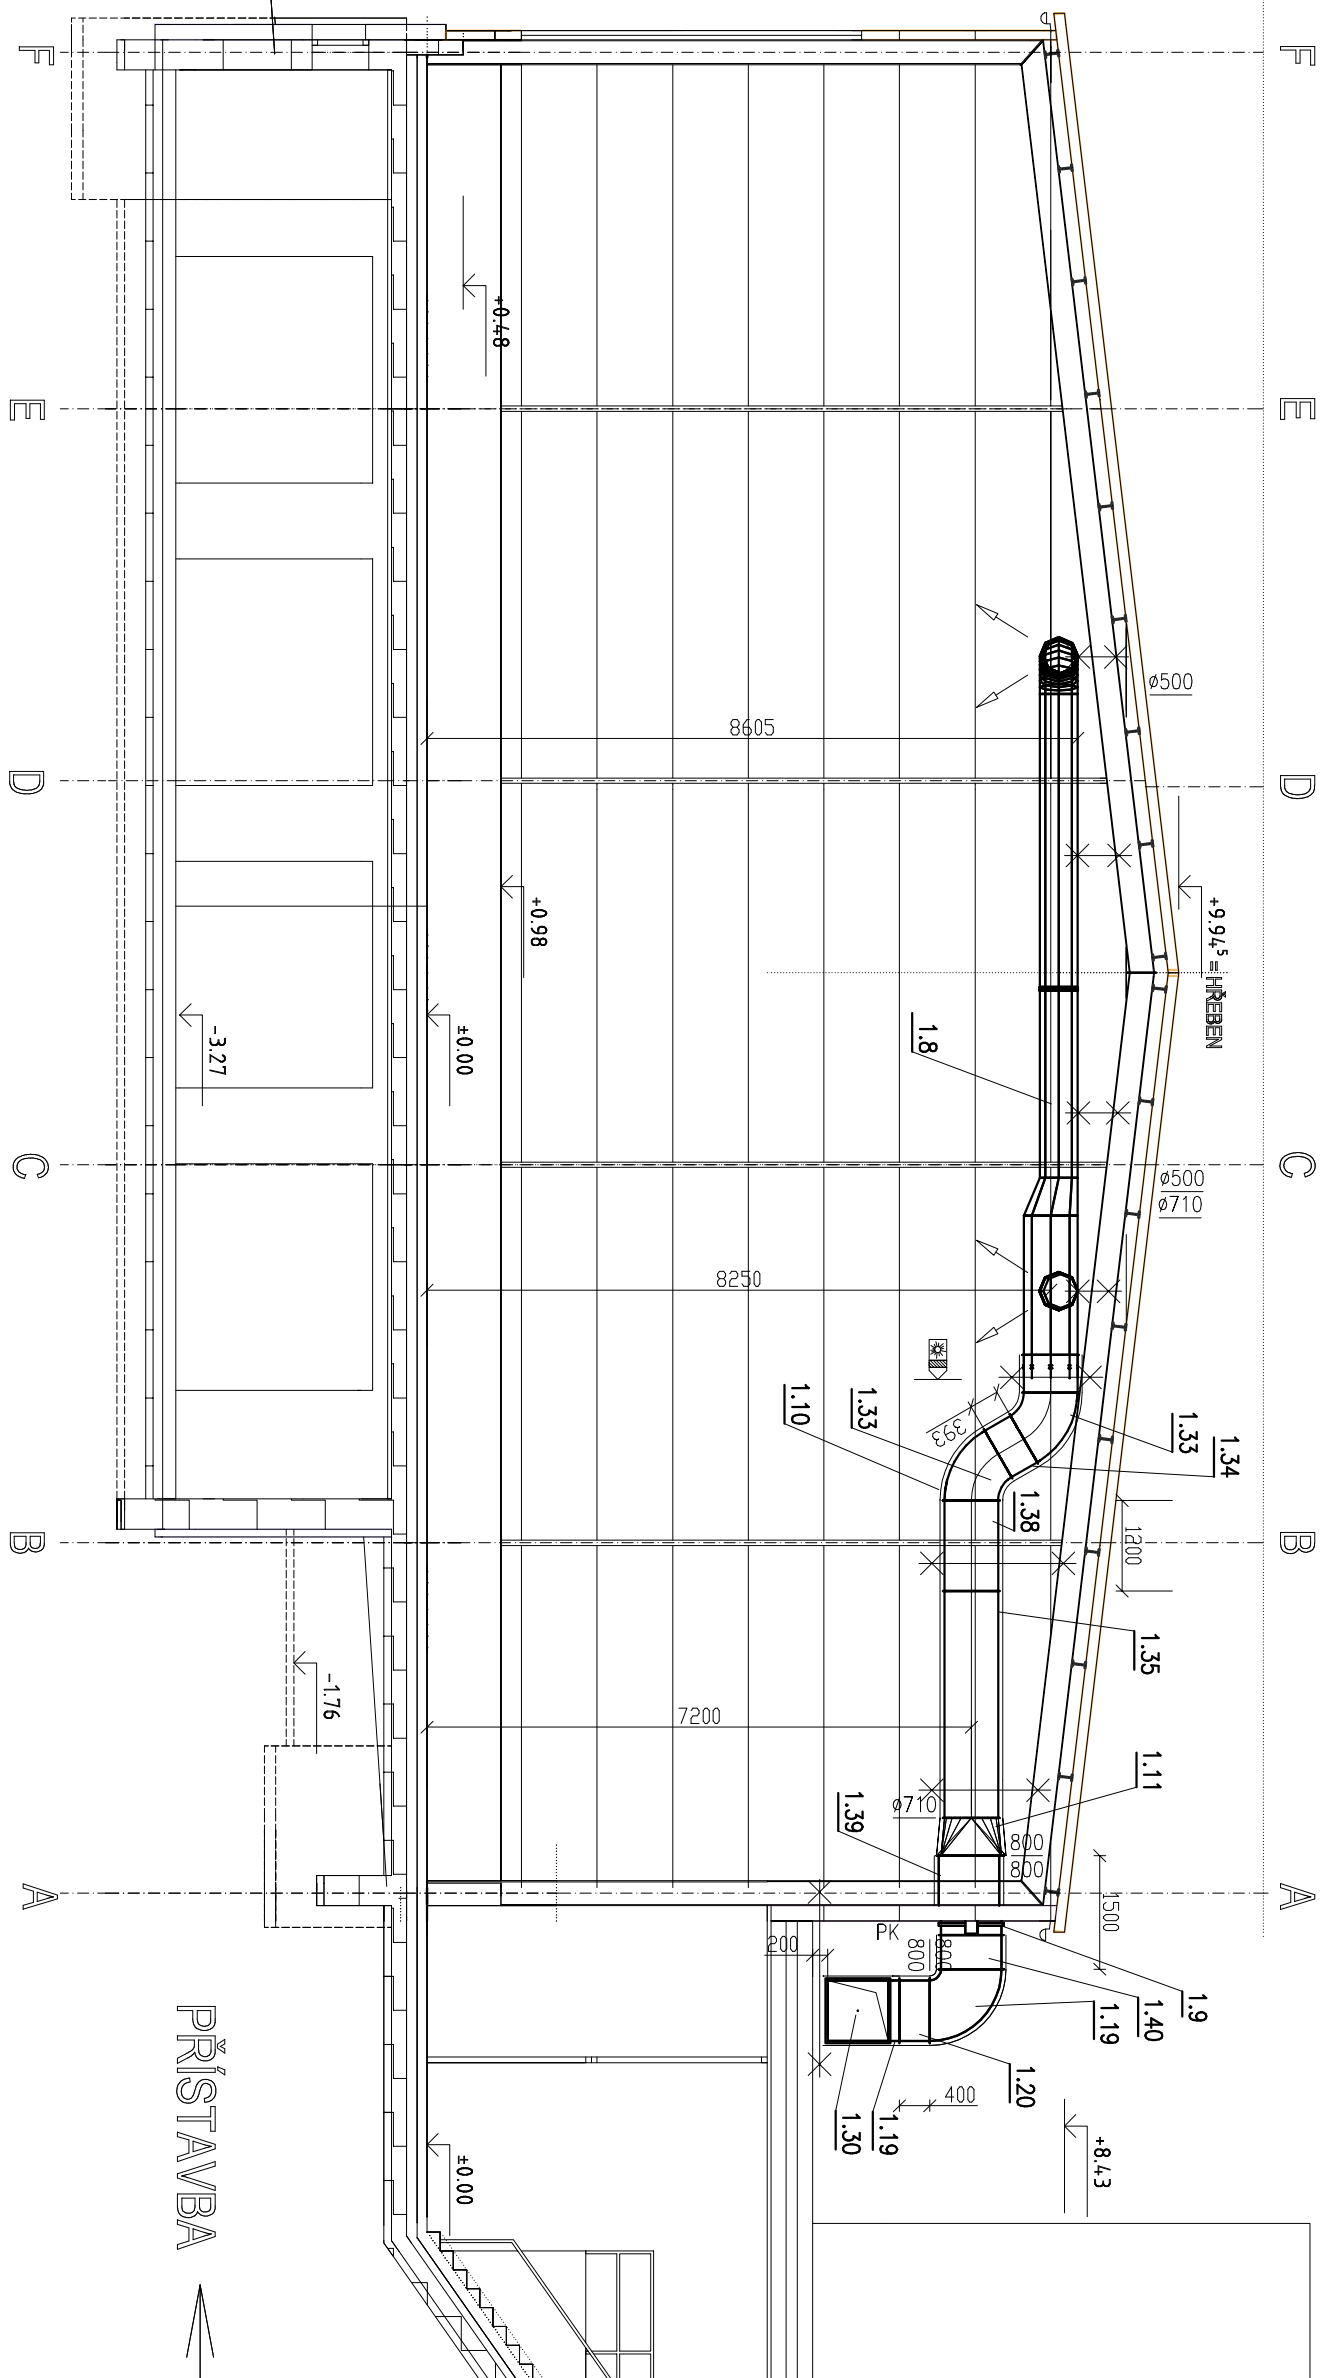

AXONOMETRIE  
M 1 : 150

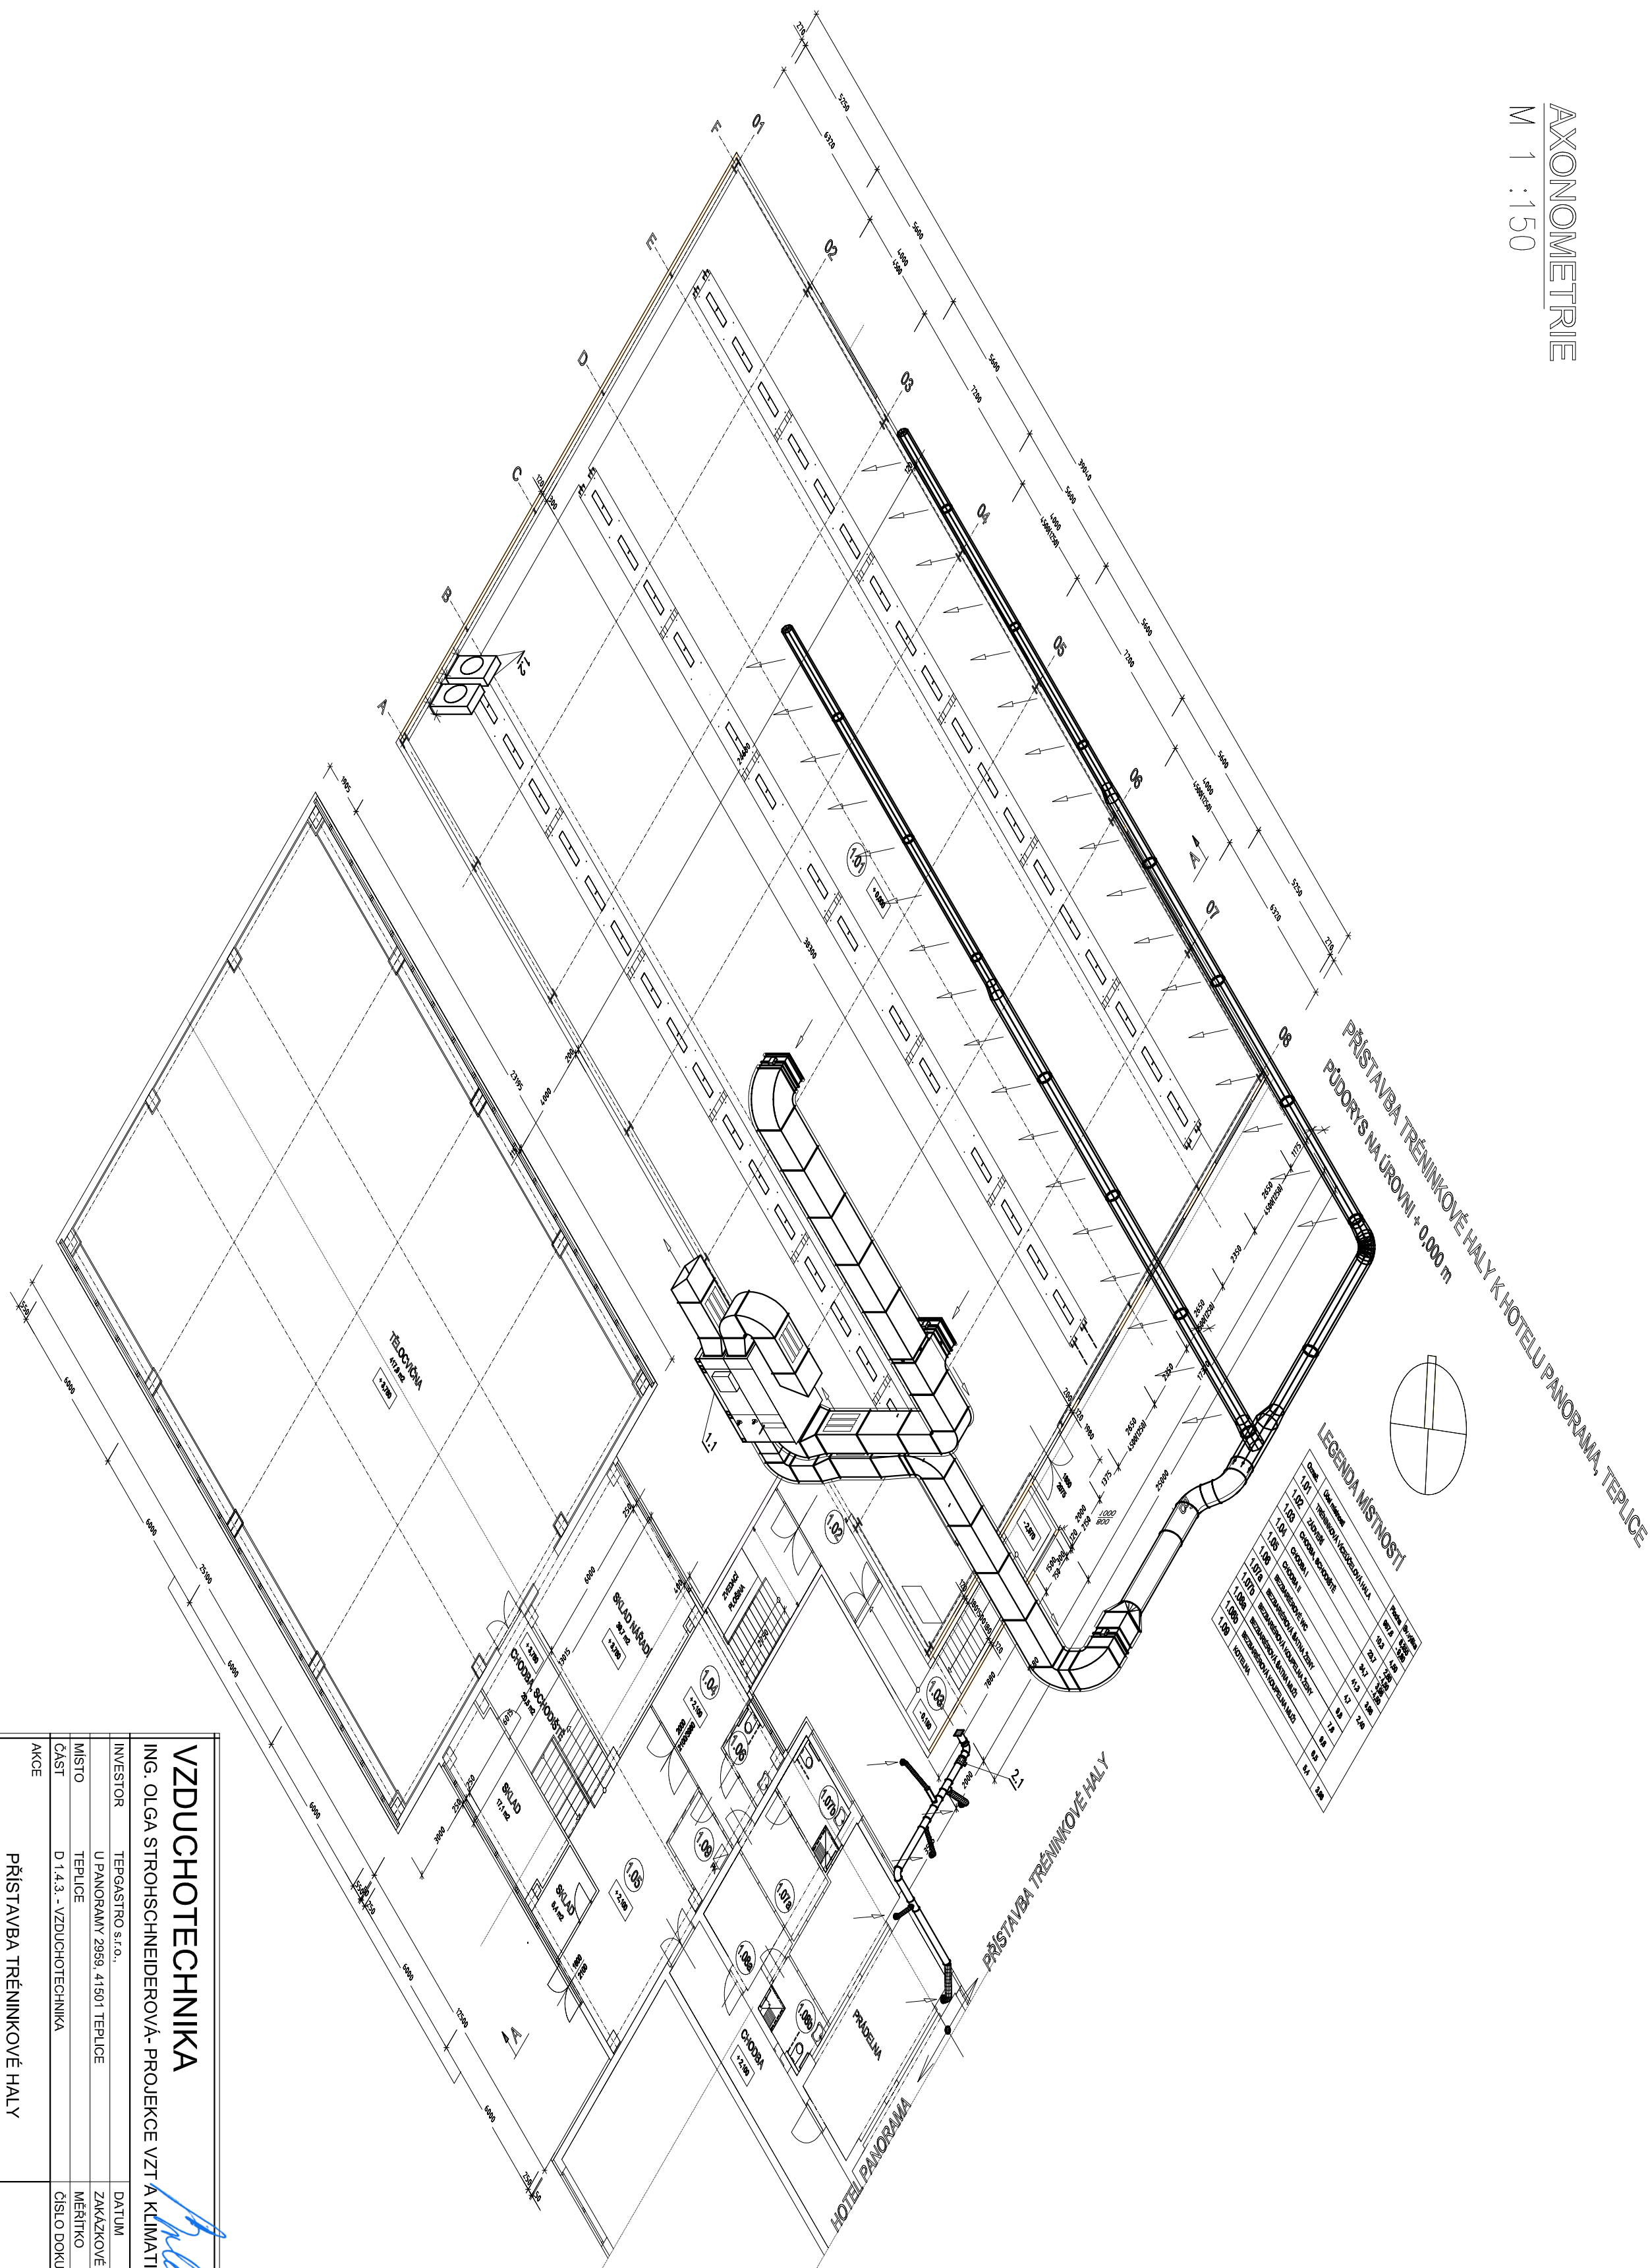

VZDUCHOTECHNIKA

ING. OLGA STROHSCHNEIDEROVÁ-PROJEKCE VZT A KLIMATIZACE

INVESTOR	TEROASTRO s.r.o.	DATA	16.02.2025
U PANOUPAVY 2958 41501 TEPlice		ZNAČKOVÉ ČÍSLO	V-100.150
MÍSTO	TEPlice	MĚRITNO	1 : 100.150
ČÁST	D 1.4.3 - VZDUCHOTECHNIKA	ČÍSLO DOKUMENTU	D 1.4.3 - 04
AKCE	PŘÍSTAVBA TŘÉNINKOVÉ HALY K HOTELU PANORAMA, TEPlice		
VÝKRES	ŘEZ A1-A1' AXONOMETRIE		
STUPEŇ	DOKUMENTACE PRO PROJEKT STAVBY		