


VZOROVÝ PŘÍČNÝ ŘEZ 1:50
DVORNÍ TRAKT
OKRUŽNÍ KOMUNIKACE - VÝCHODNÍ ČÁST

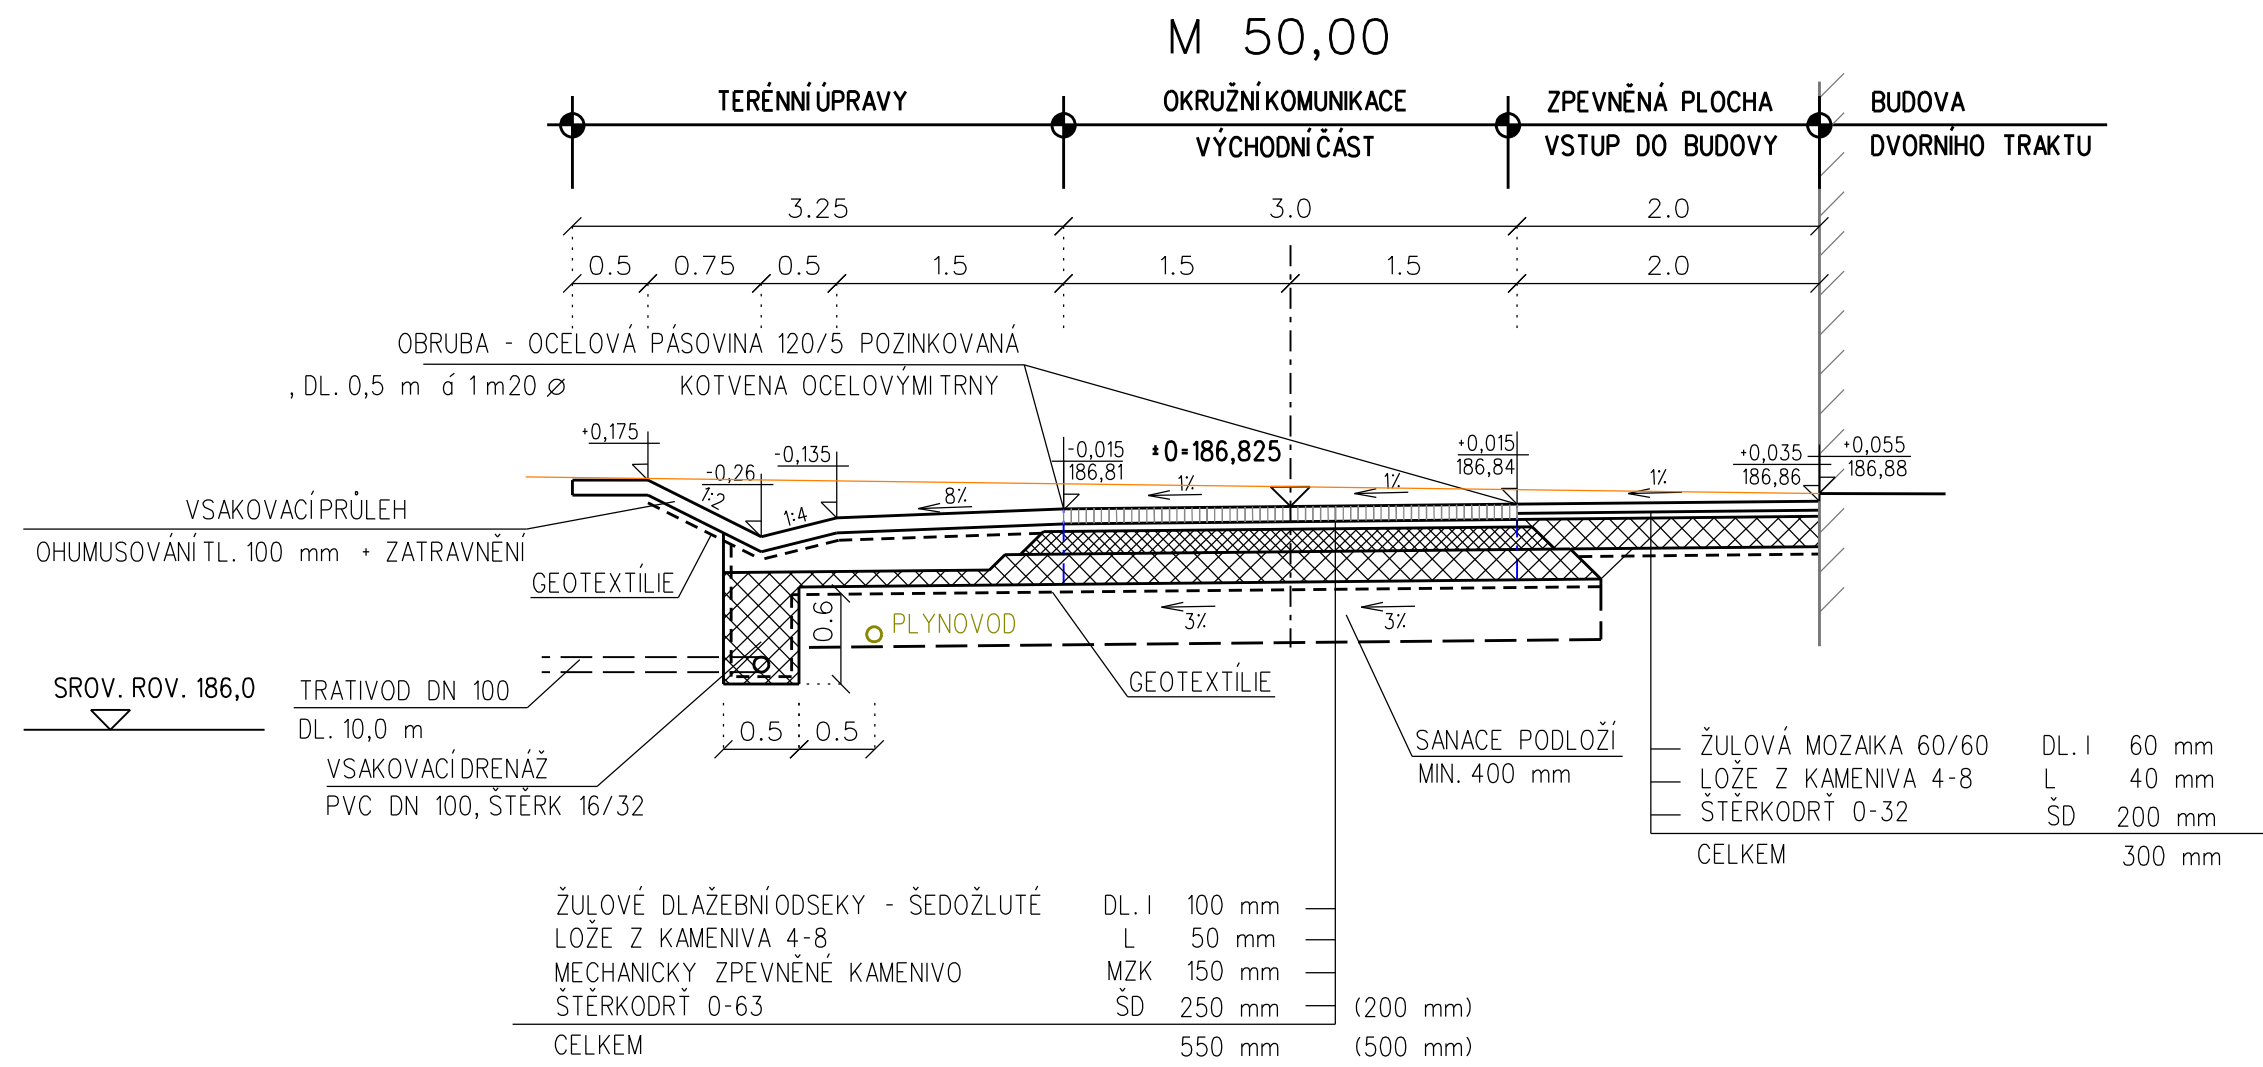

Zodpovědný projektant:	Ing. Ivan Čechmánek	Otisk razítka:	<div>SPZ DESIGN, s.r.o. Moravská 359/13 779 00 Olomouc - Holice IČ: 278 31 132 telefon: 585 150 411 e-mail: spz.design@seznam.cz web: www.spzdesign.cz</div>	
Vypracoval:	Ing. Zbyněk Losenický			
Kreslil:	Ing. Petr Zavadil			
Účel projektu:	DPS			
Datum:	10/2025			
Investor:	Benediktinské opatství Rajhrad, Klášter 1, 66461 Rajhrad, IČ: 004 89 174	Číslo archivní(zakázky):	52/25	
Název stavby:	„Revitalizace veřejných ploch v areálu kláštera Rajhrad“ SO 101 Komunikace a parkovací plochy - I. etapa	Datum expedice/verze:	11/2025/V1	
Obsah výkresu:	VZOROVÝ PŘÍČNÝ ŘEZ – OKRUŽNÍ KOM. VÝCH. ČÁST M 50,00	Formát výkresu:	2x A4	
		Měřítko:	1: 50	Paré číslo:
		Číslo výkresu:	D.1.2c.8	