


DRUH POZEMKU  
KATASTRÁLNÍ ÚZEMÍ  
KRAJ : JIHO MORAVSKÝ  
OKRES : BRNO - VENKOV

OSTATNÍ PLOCHA  
RAJHRAD

PODÉLNÝ PROFIL - OKRUŽNÍ KOMUNIKACE  
ZÁPADNÍ ČÁST

1:500/50

SKLONOVÉ POMĚRY

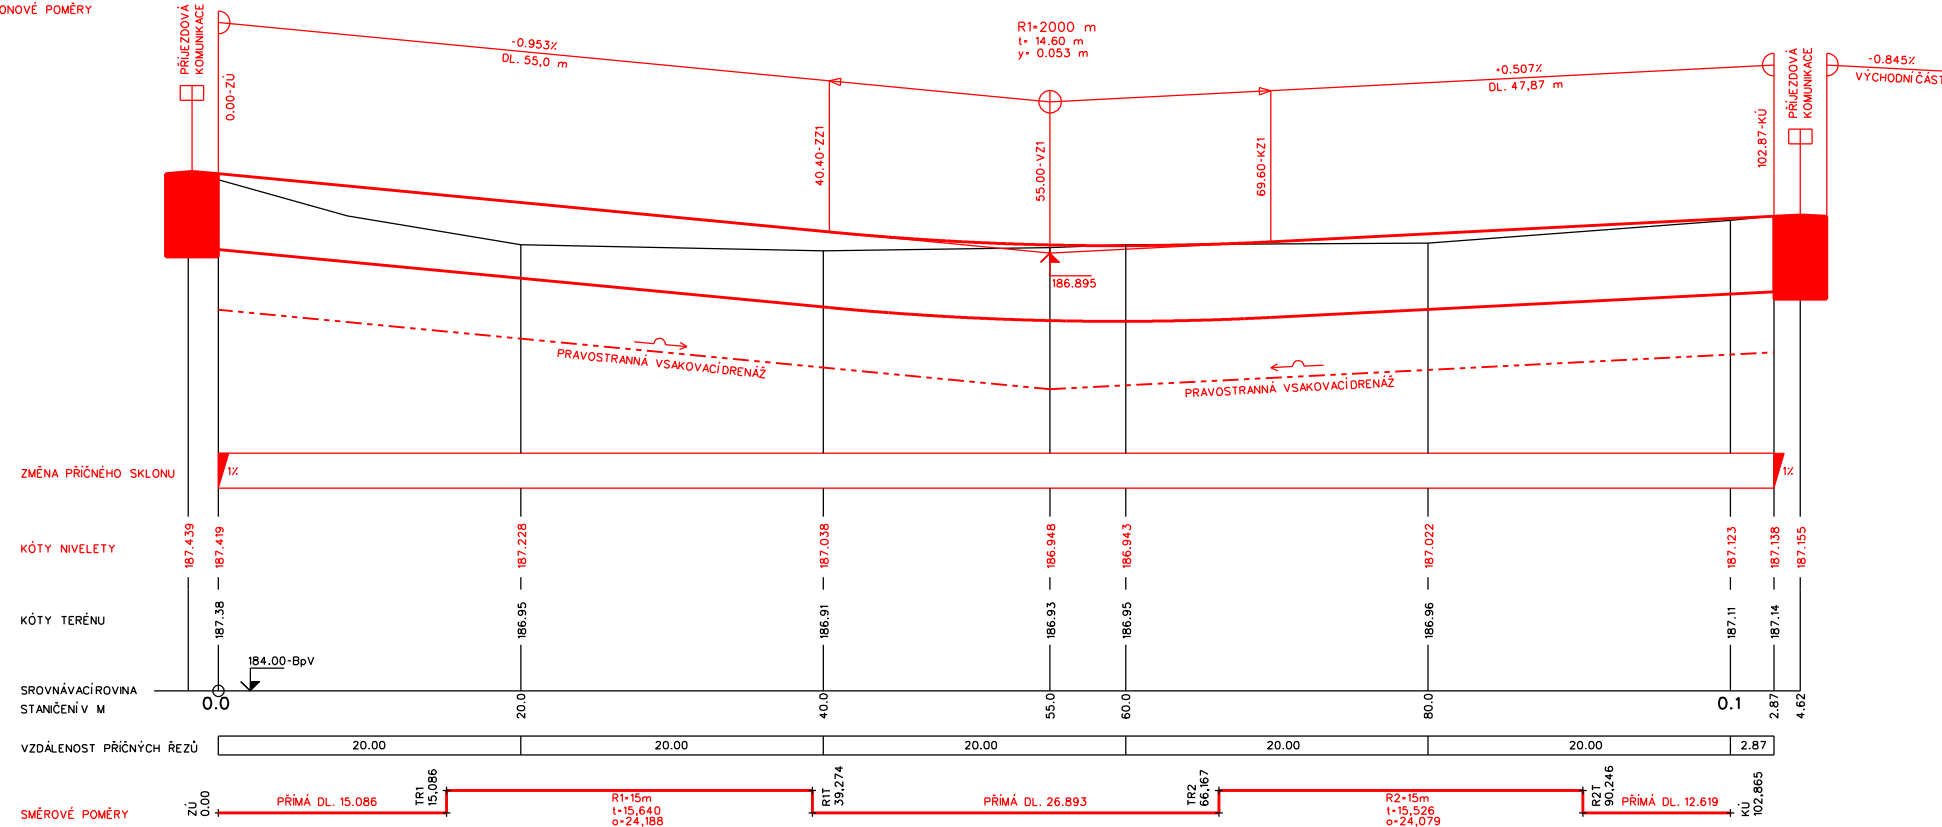

Zodpovědný projektant:	Ing. Ivan Čechmánek	Otisk razítka:	<div>SPZ DESIGN</div> <div>SPZ DESIGN, s.r.o. Hornová 339/13 779 00 Olomouc - Holboř IČ: 279 31 135 Smlouva: 185 130-011 e-mail: s.p.design@seznam.cz web: www.spzdesign.cz</div>
Vypracoval:	Ing. Zbyněk Losenický		
Kreslil:	Ing. Petr Zavadil		
Kraj: Jihomoravský	Místo: k.ú. Rajhrad	Účel projektu:	DPS
Investor: Benediktinské opatství Rajhrad, Klášter 1, 66461 Rajhrad, IČ: 004 89 174		Datum:	10/2025
Název stavby:		Číslo archivu (základový):	52/25
„Revitalizace veřejných ploch v areálu kláštera Rajhrad“		Datum expedice/verze:	11/2025/V1
SO 101 Komunikace a parkovací plochy - I. etapa		Formát výkresu:	4x A4
Obsah výkresu: PODÉLNÝ PROFIL – OKRUŽNÍ KOM. ZÁPADNÍ ČÁST		Měřítko:	Paré číslo:
		1: 500/50	
		Číslo výkresu:	
		D.1.2b.2	