DRUH POZEMKU: OSTATNÍ PLOCHA
KATASTRÁLNÍ ÚZEMÍ: RAJHRAD
KRAJ : JIHOMORAVSKÝ
OKRES : BRNO - VENKOV

PODÉLNÝ PROFIL - OKRUŽNÍ KOMUNIKACE

VÝCHODNÍ ČÁST

1:500/50

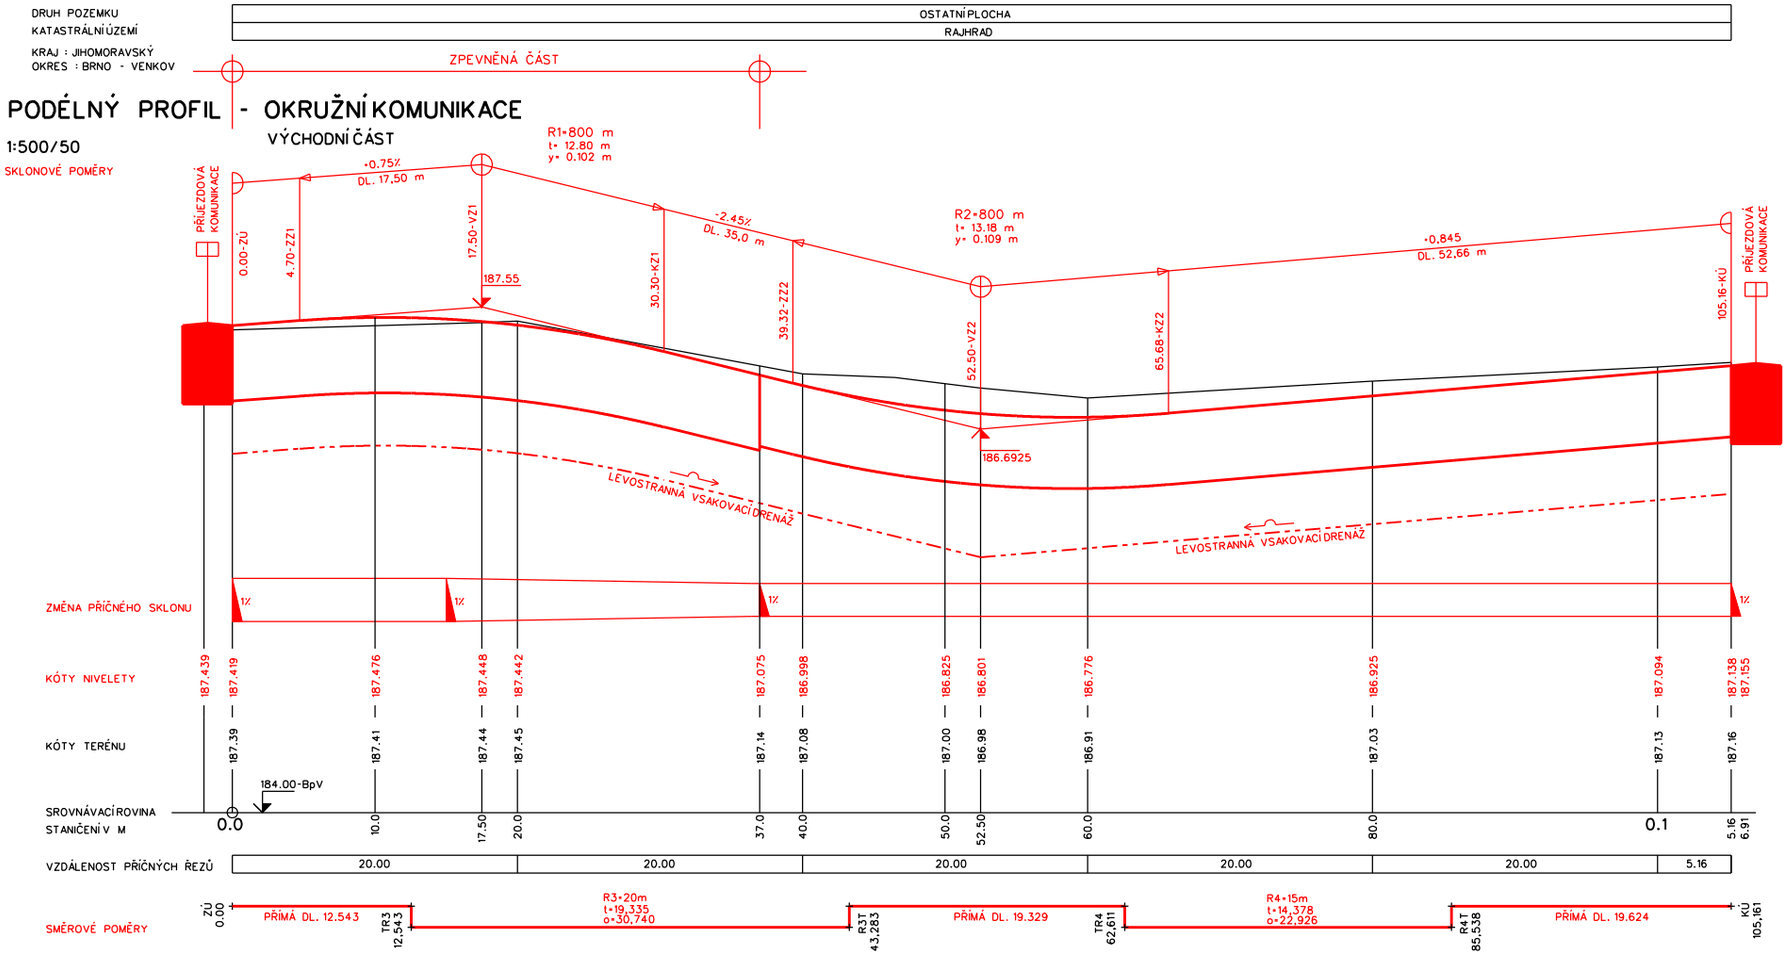

Zodpovědný projektant:	Ing. Ivan Čechmánek	Otisk razítka:	SPZ DESIGN, s.r.o. Moravská 359/13 779 00 Olomouc - Holice IČ: 276 31 132 telefon: 585 130 411 e-mail: spz.design@seznam.cz web: www.spzdesign.cz
Vypracoval:	Ing. Zbyněk Losenický		
Kreslil:	Ing. Petr Zavadil		
Kraj: Jihomoravský	Místo: k.ú. Rajhrad		Účel projektu: DPS
Investor: Benediktinské opatství Rajhrad, Klášter 1, 66461 Rajhrad, IČ: 004 89 174			Datum: 10/2025
Název stavby: „Revitalizace veřejných ploch v areálu kláštera Rajhrad" SO 101 Komunikace a parkovací plochy - I. etapa			Číslo archivní(zakázky): 52/25
			Datum expedice/verze: 11/2025/V1
			Formát výkresu: 4x A4
			Měřítko: 1: 500/50
Obsah výkresu: PODÉLNÝ PROFIL – OKRUŽNÍ KOM. VÝCHODNÍ ČÁST			Číslo výkresu: D.1.2b.3
			Paré číslo: