


VZOROVÝ PŘÍČNÝ ŘEZ III. 1:50

NÁDVOŘÍ

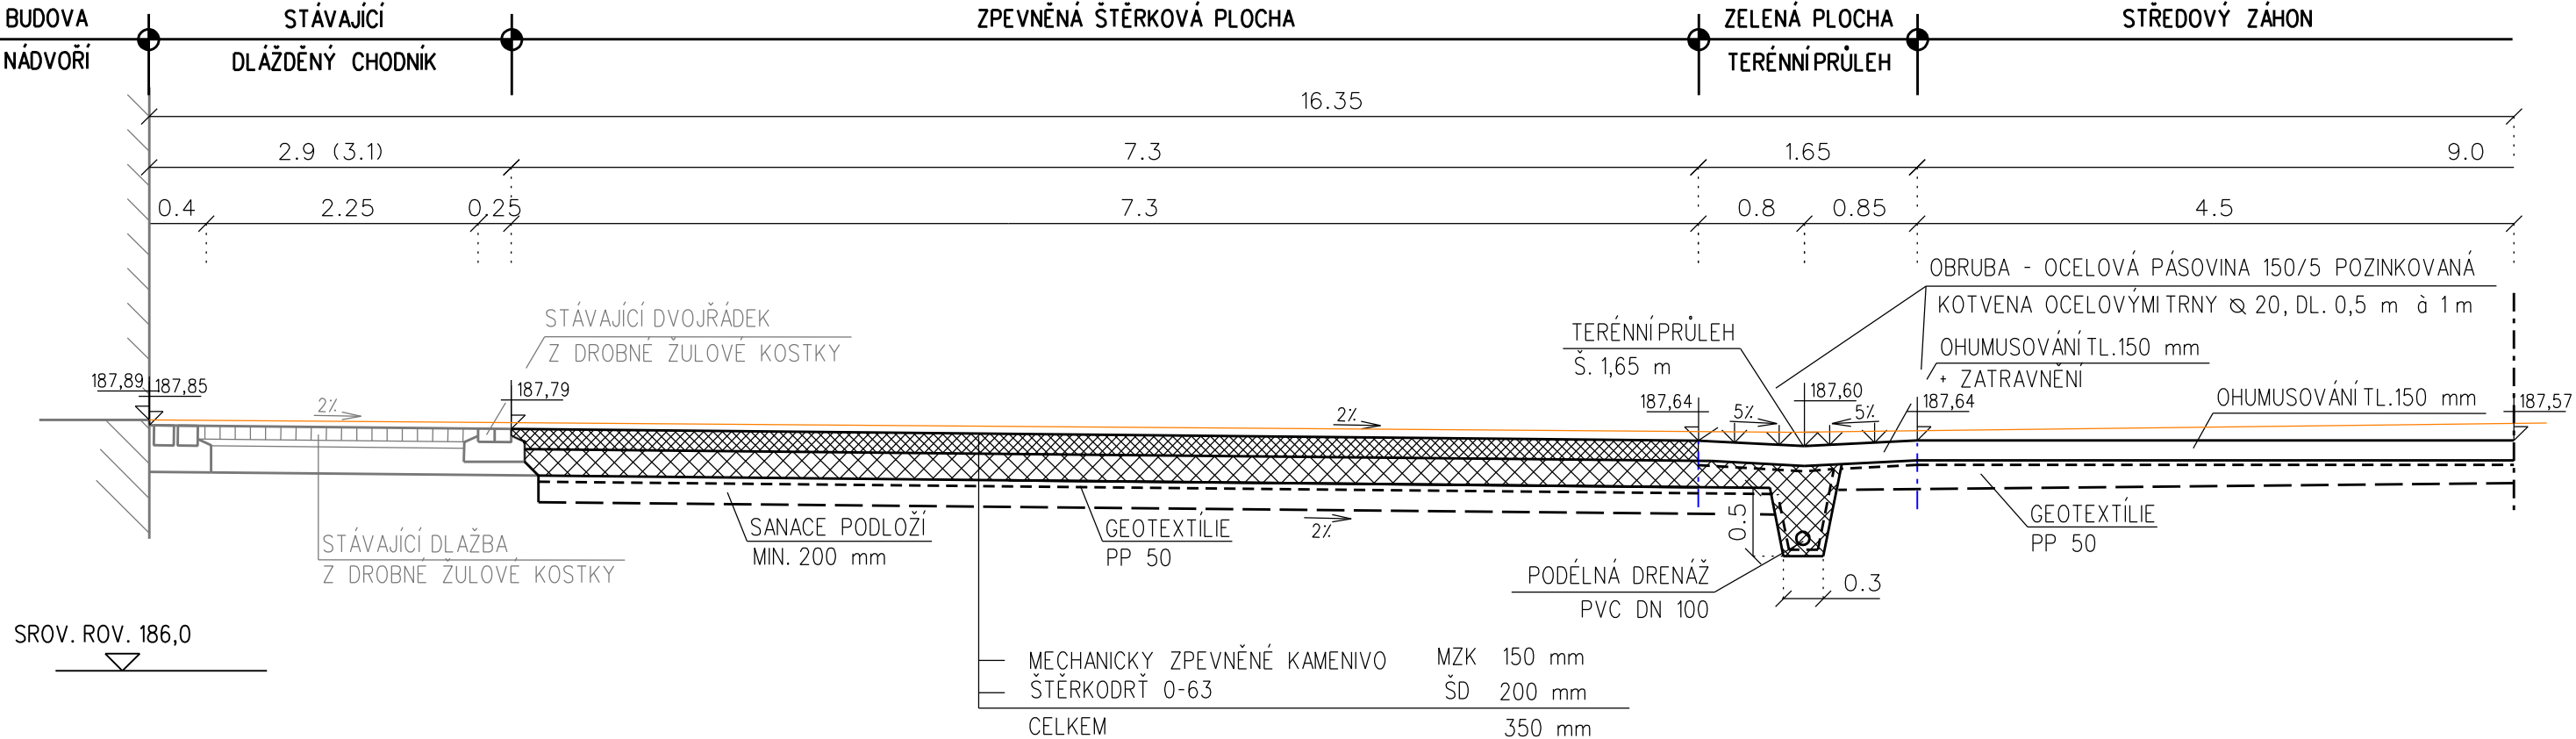

| | | | | |
|--|-----------------------|--------------------------|---|-------------|
| Zodpovědný projektant: | Ing. Ivan Čechmánek | Otisk razítka: | <div>SPZ DESIGN, s.r.o. Moravská 359/13 779 00 Olomouc - Holice IČ: 278 31 132 telefon: 585 150 411 e-mail: spz.design@seznam.cz web: www.spzdesign.cz</div> | |
| Vypracoval: | Ing. Zbyněk Losenický | | | |
| Kreslil: | Ing. Petr Zavadil | | | |
| | | | | |
| Kraj: Jihomoravský | Místo: k.ú. Rajhrad | Účel projektu: | DPS | |
| Investor: Benediktinské opatství Rajhrad, Klášter 1, 66461 Rajhrad, IČ: 004 89 174 | | Datum: | 10/2025 | |
| Název stavby: | | Číslo archivní(zakázky): | 52/25 | |
| „Revitalizace veřejných ploch v areálu kláštera Rajhrad“ | | Datum expedice/verze: | 11/2025/V1 | |
| SO 101 Komunikace a parkovací plochy - I. etapa | | Formát výkresu: | 2x A4 | |
| Obsah výkresu: | | Měřítko: | 1: 50 | Paré číslo: |
| VZOROVÝ PŘÍČNÝ ŘEZ III. – NÁDVOŘÍ | | Číslo výkresu: | D.1.2c.3 | |