


VZOROVÝ PŘÍČNÝ ŘEZ IV. 1:50

NÁDVOŘÍ

DLÁŽDĚNÝ CHODNÍK

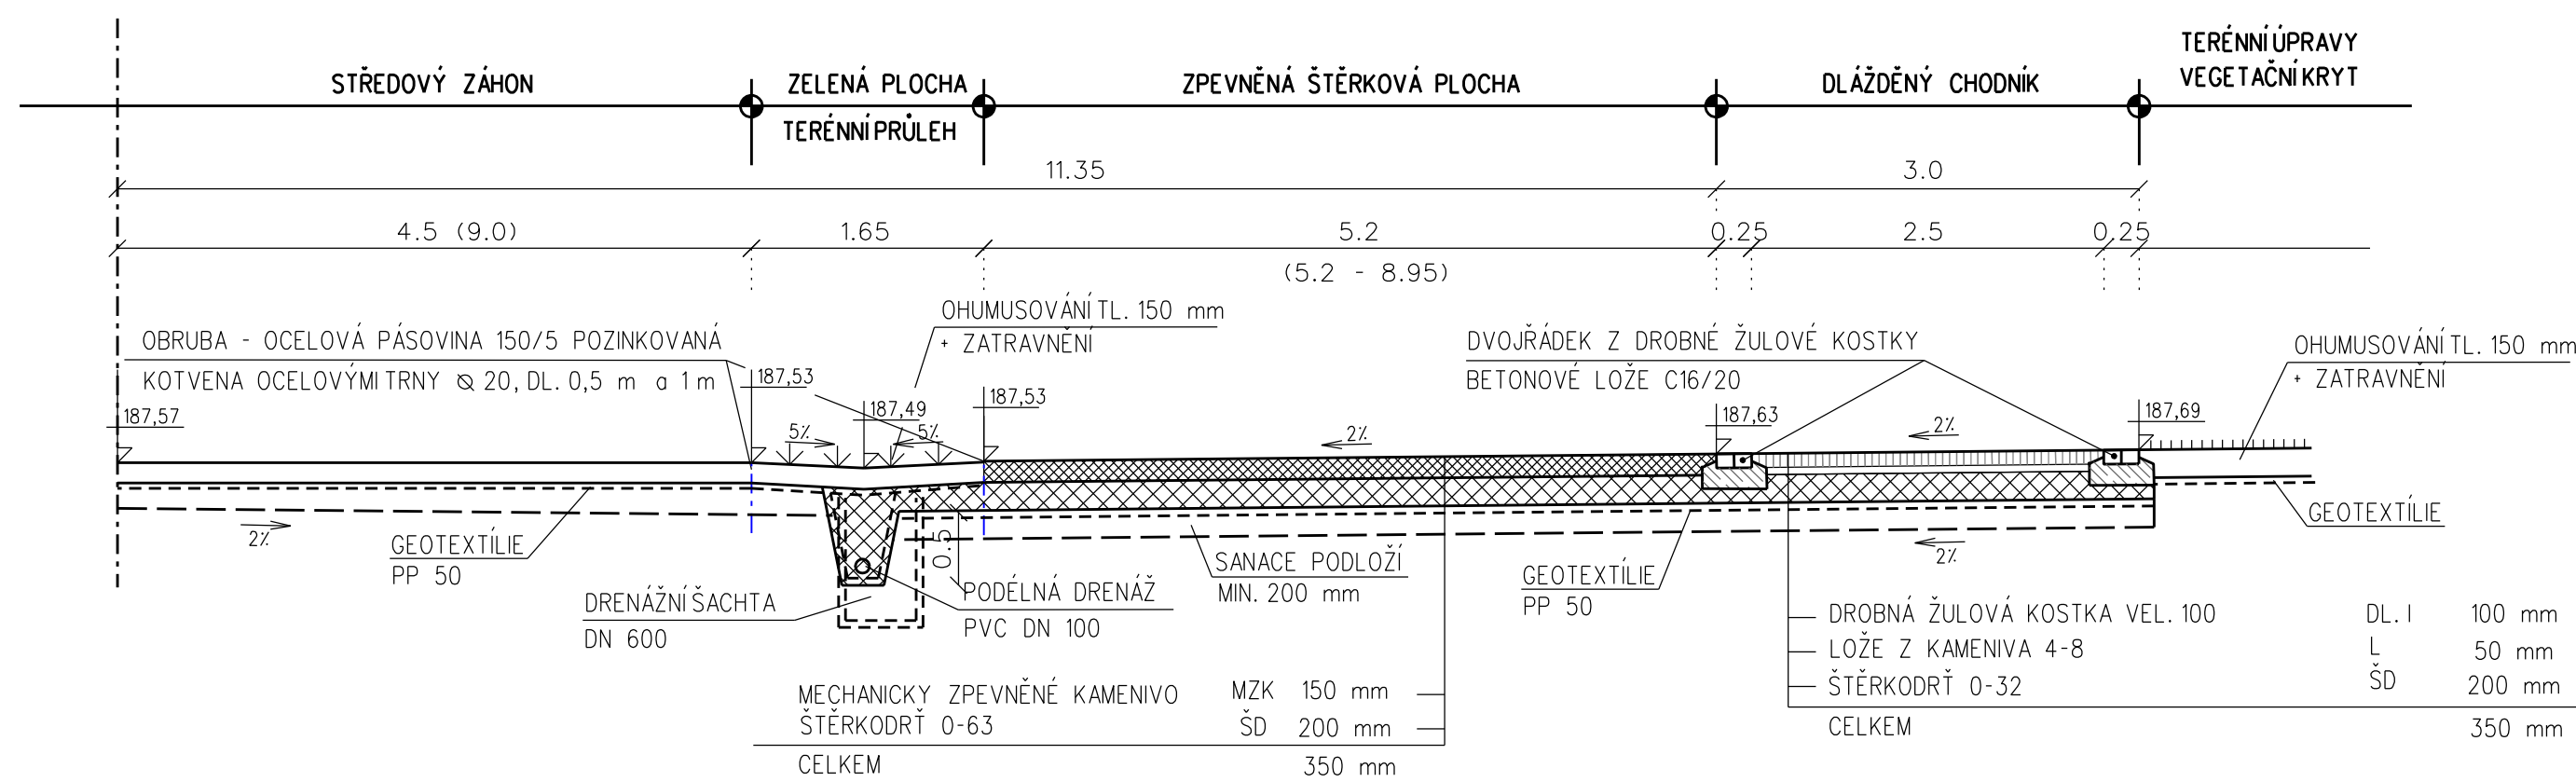

Zodpovědný projektant:	Ing. Ivan Čechmánek	Otisk razítka:	<div>SPZ DESIGN, s.r.o. Moravská 359/13 779 00 Olomouc - Holice IČ: 278 31 132 telefon: 585 150 411 e-mail: spz.design@seznam.cz web: www.spzdesign.cz</div>	
Vypracoval:	Ing. Zbyněk Losenícký			
Kreslil:	Ing. Petr Zavadil			
Kraj: Jihomoravský	Místo: k.ú. Rajhrad	Účel projektu:	DPS	
Investor: Benediktinské opatství Rajhrad, Klášter 1, 66461 Rajhrad, IČ: 004 89 174		Datum:	10/2025	
Název stavby:		Číslo archivní(zakázky):	52/25	
„Revitalizace veřejných ploch v areálu kláštera Rajhrad“		Datum expedice/verze:	11/2025/V1	
SO 101 Komunikace a parkovací plochy - I. etapa		Formát výkresu:	2x A4	
Obsah výkresu:		Měřítko:	1: 50	
VZOROVÝ PŘÍČNÝ ŘEZ IV. – NÁDVOŘÍ		Číslo výkresu:	D.1.2c.4	