


VZOROVÝ PŘÍČNÝ ŘEZ 1:50  
DVORNÍ TRAKT  
OKRUŽNÍ KOMUNIKACE - ZÁPADNÍ ČÁST

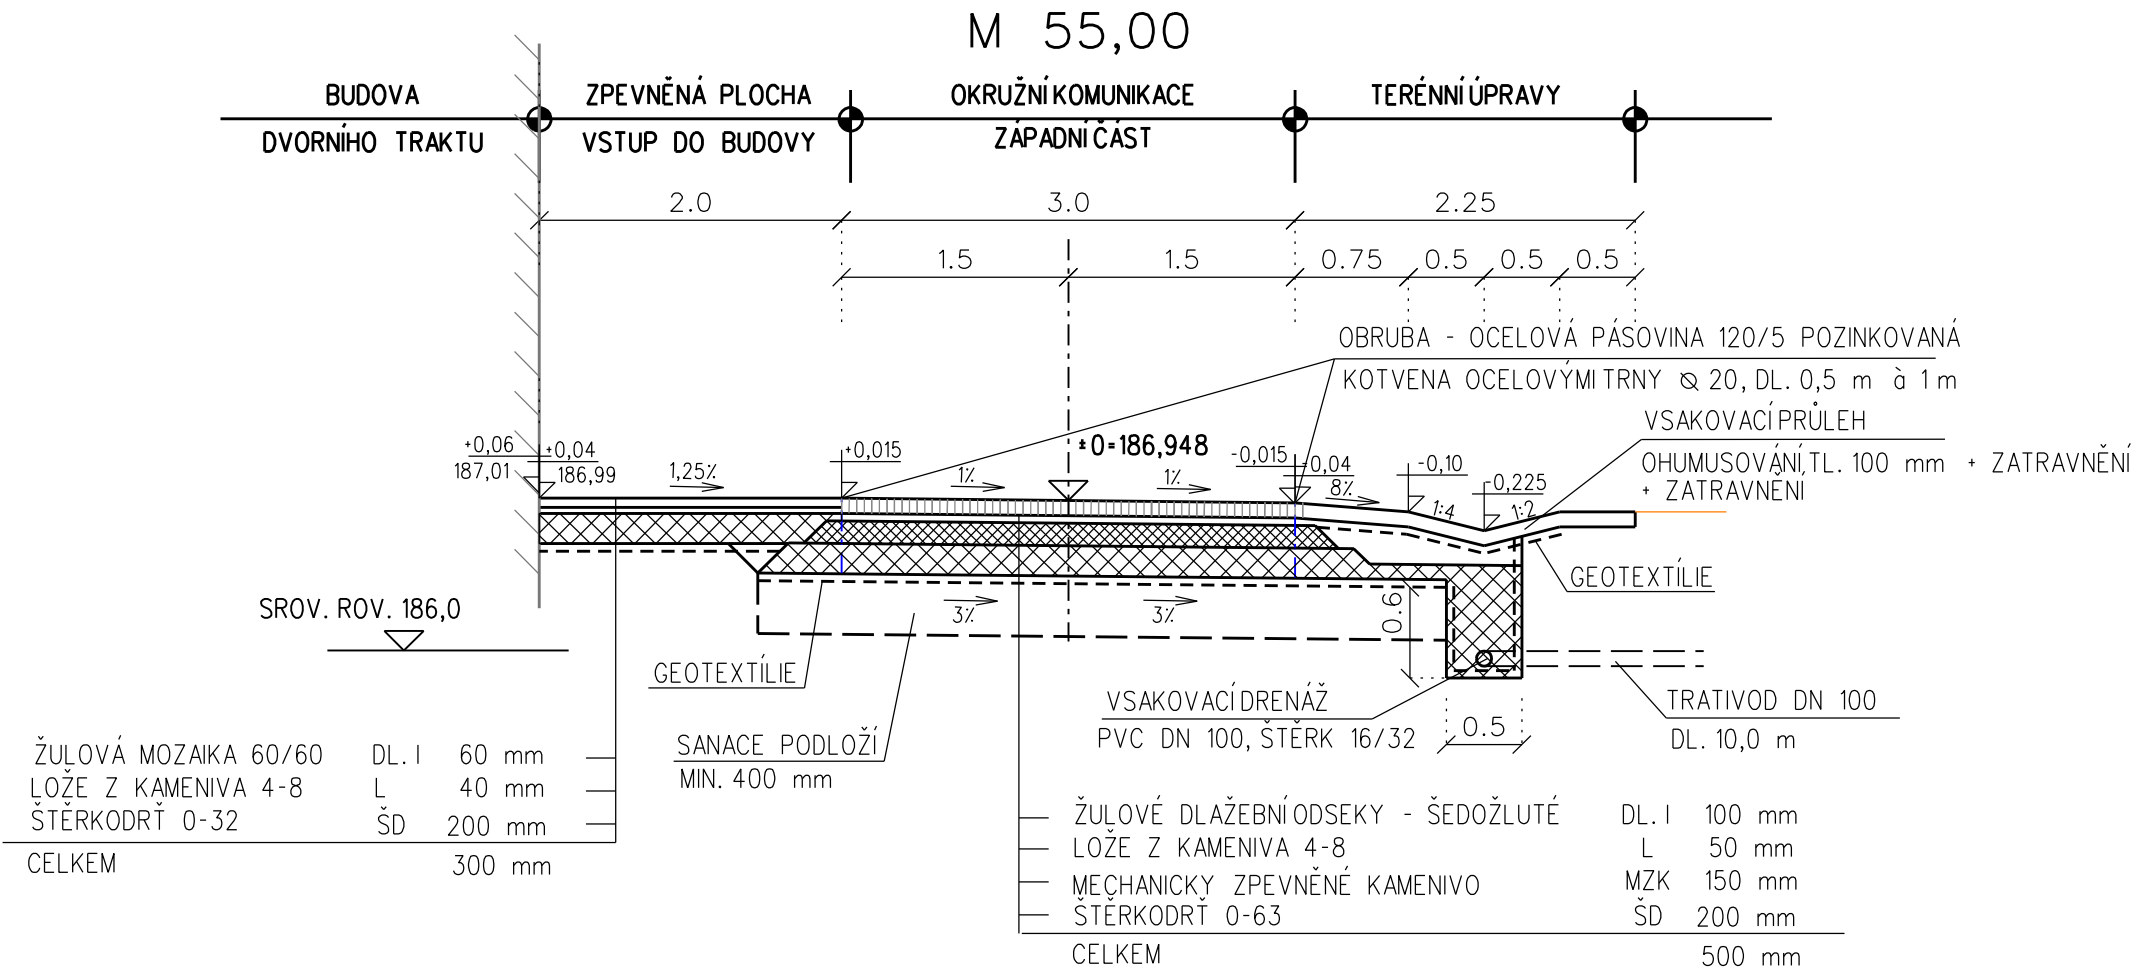

Zodpovědný projektant:	Ing. Ivan Čechmánek	Otisk razítka:	<div><div>SPZ DESIGN, s.r.o.</div><div>Moravská 359/13 779 00 Olomouc - Holice IČ: 278 31 132 telefon: 585 150 411 e-mail: spz.design@seznam.cz web: www.spzdesign.cz</div></div>
Vypracoval:	Ing. Zbyněk Losenický		
Kreslil:	Ing. Petr Zavadil		
Kraj: Jihomoravský	Místo: k.ú. Rajhrad	Účel projektu:	DPS
Investor: Benediktinské opatství Rajhrad, Klášter 1, 66461 Rajhrad, IČ: 004 89 174		Datum:	10/2025
Název stavby:		Číslo archivní(zakázky):	52/25
„Revitalizace veřejných ploch v areálu kláštera Rajhrad“		Datum expedice/verze:	11/2025/V1
SO 101 Komunikace a parkovací plochy - I. etapa		Formát výkresu:	2x A4
Obsah výkresu:		Měřítko:	Paré číslo:
VZOROVÝ PŘÍČNÝ ŘEZ – OKRUŽNÍ KOM. ZÁP.ČÁST M 55,00		1: 50	
		Číslo výkresu:	
		D.1.2c.6	