



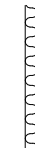




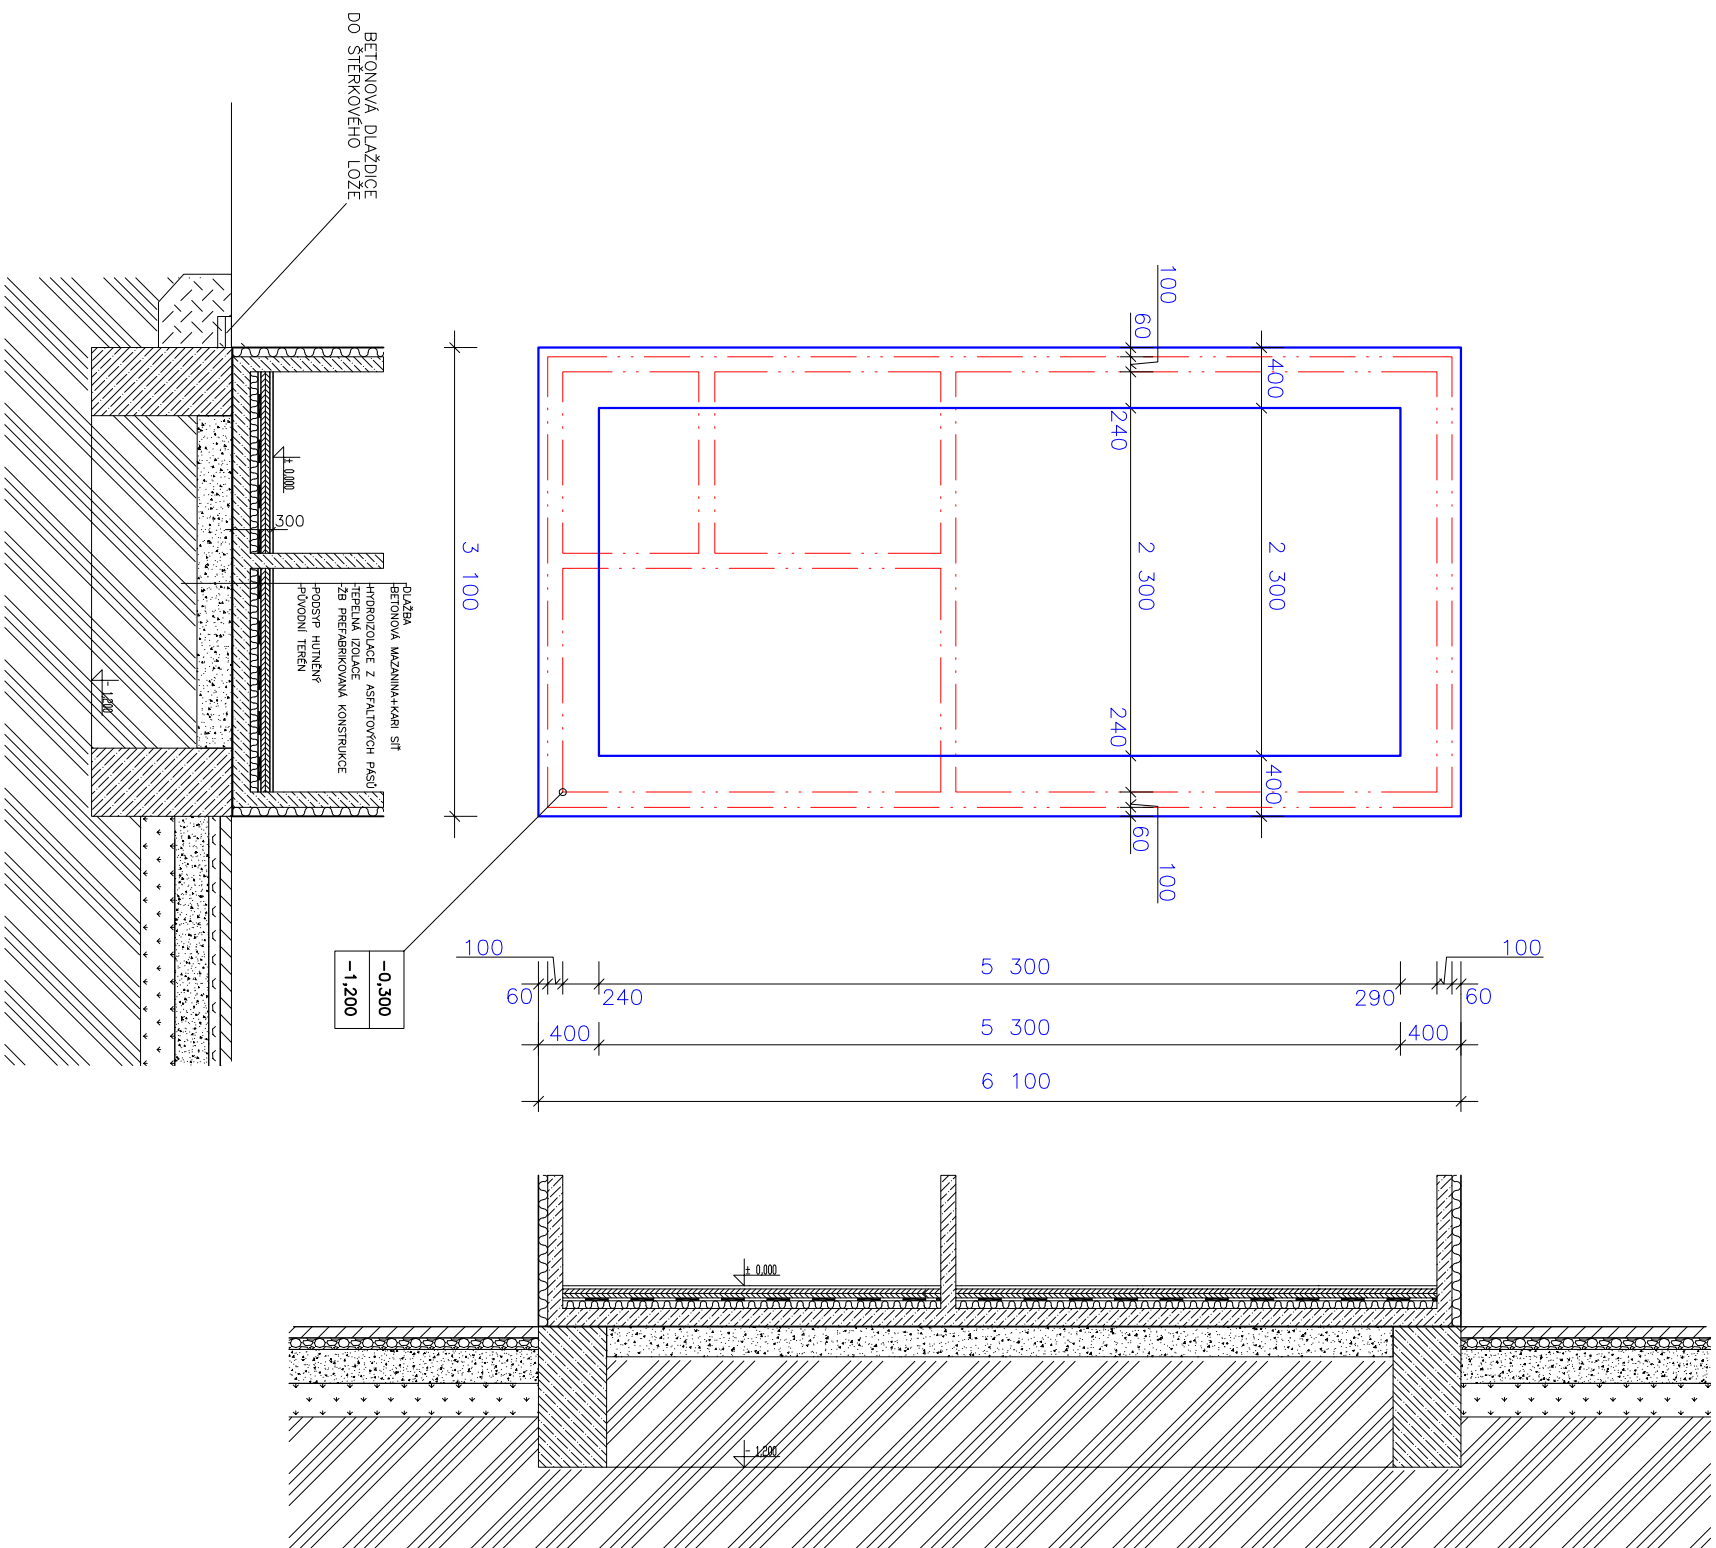

# ZÁKLADY - STAVEBNÍ PŘÍPRAVENOST

M 1:50



## LEGENDA MATERIÁLŮ:

- |   |  |
|---|--|
|  | ZB PREFABRIKOVANÁ KONSTRUKCE OBSLUŽNÉ BUĚKY        |
|  | BETONOVÝ PÁS - C 16/20                             |
|  | BETONOVÁ MAZANINA - VYZTUŽENA KARI SÍTÍ, TL. 60 MM |
|  | TEPELNÁ IZOLACE, TL. 60 MM                         |
|  | HYDROIZOLACE Z ASFALTOVÝCH PÁSŮ                    |
|  | DLAŽBA RAKODUR, TL. 20 MM                          |
|   | PODSYP HUTNĚNÝ, TL. 200 MM                         |
|    | PŮVODNÍ ZEMLINA                                    |

POZN.: PŘED ZAPOČETÍM STAVBY JE NUTNÉ ZPRACOVAT DOKUMENTACI PRO PROVEDENÍ STAVBY (DPS). DOKUMENTACE PRO PROVEDENÍ STAVBY MUSÍ BÝT ZPRACOVÁNA AUTORIZOVANOU OSOBOU

POZN.: BYLO STANOVENO, ŽE STAVBA JE V 1. GEOTECHNICKÉ KATEGORII, TZV. JEDNODUCHÉ STAVBY A JEDNODUCHÉ ZÁKLADOVÉ POMĚRY.

S OHLEDDEM NA VÝŠE UVEDENÉ NEBYLY PROVEDENY PRŮZKUMNÉ GEOLOGICKÉ PRÁCE, A PROTO BUDE ZÁKLADOVÁ SPÁRA PŘI VÝKOPOVÝCH PRÁČÍCH POSOUZENA STAVBEVĚDOUCIM (AUTORIZOVANÁ OSOBA) V PŘÍPADĚ, ŽE ZÁKLADOVÁ SPÁRA BUDE VYKAZOVAT NESTANDARDNÍ VLASTNOSTI, BUDE V RAMCI ZPRACOVÁNÍ DOKUMENTACE PRO PROVEDENÍ STAVBY (DPS) PROVEDENA REVIZE NÁVRHU SPODNÍ STAVBY (ZALOŽENÍ OBJEKTU).

VED. PROJEKTU	VYPRACOVAL	KONTROLOVAL	<b>KOINVEST, s.r.o</b> Demlova 1011 674 01 Třebíč IČO : 255 89 679
Ing. Blahoslav Kopeček	Tomáš Pešek		
INVESTOR	Městs. Jedovnice		
MÍSTO STAVBY	k.ú. Jedovnice, okr. Blansko, kraj Jihomoravský		
AKCE	SBĚRNÝ DVŮR ODPADU - JEDOVNICE		
<b>So.01 - OBSLUŽNÁ BUŇKA</b>			
DRUH VÝKR	ZÁKLADY - STAVEBNÍ PŘIPRAVENOST	ZAK. ČÍSLO	
			ARCH. Č
			Č. VÝKRESU <b>F.1.2</b>