
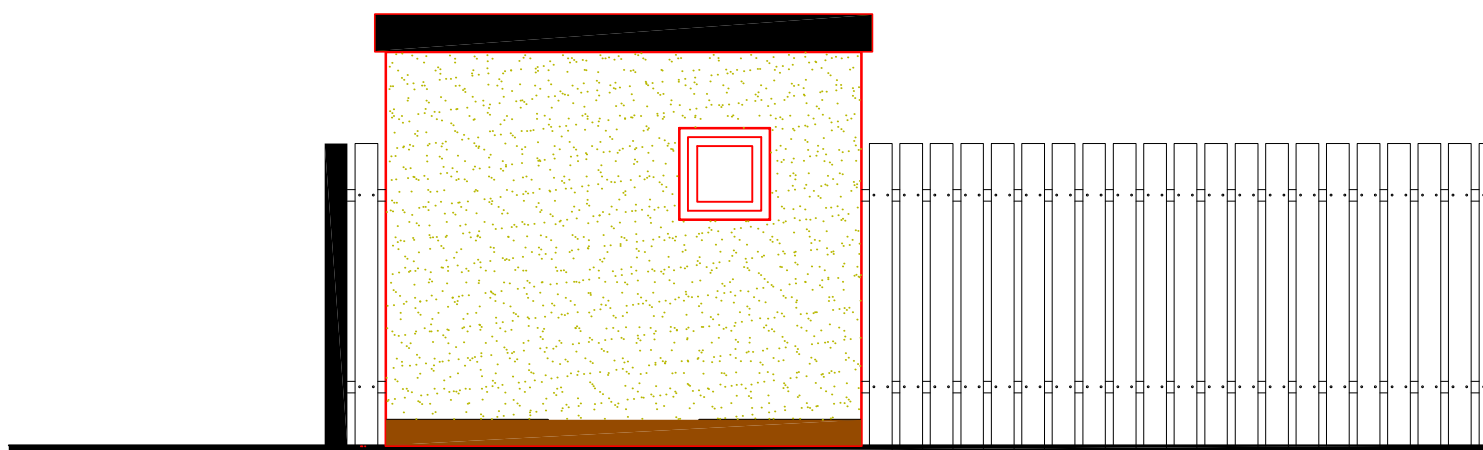


# POHLEDY

M 1 : 50

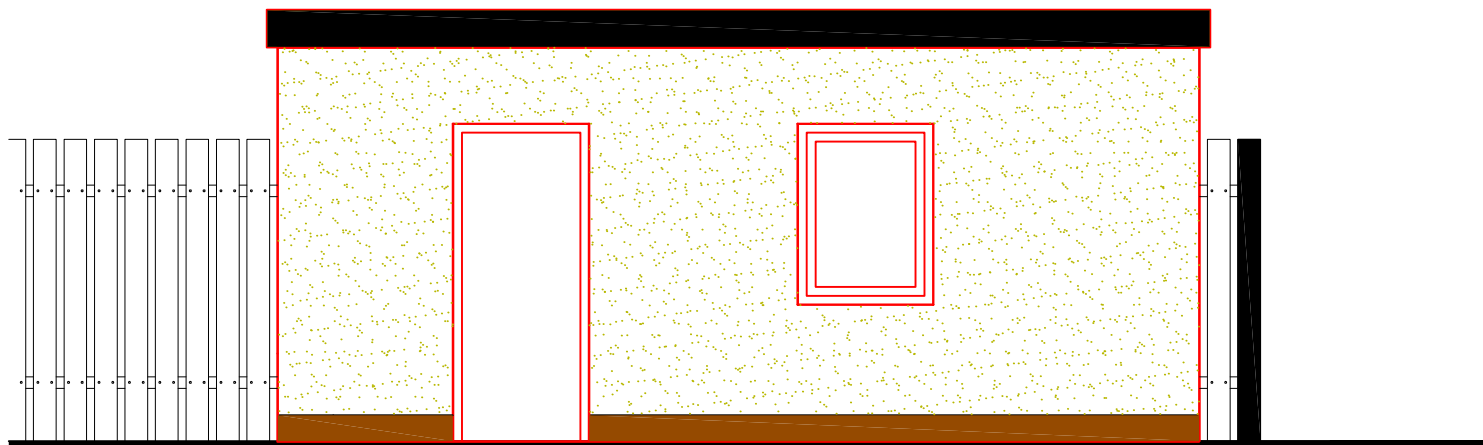

VED. PROJEKTU	VYPRACOVAL	ZODP. PROJEKTANT	KOINVEST, s.r.o Demlova 1011 674 01 Třebíč IČO : 255 89 679	
Ing. Blahoslav Kopeček	Tomáš Pešek	Ing. Blahoslav Kopeček		
INVESTOR	Městys Jedovnice			
MÍSTO STAVBY	k.ú.Jedovnice, okr. Blansko, kraj Jihomoravský		IČO : 255 89 679	
AKCE SBĚRNÝ DVŮR ODPADU - JEDOVNICE, STAVBA  <b>So.01 - OBSLUŽNÁ BUŇKA</b>			DATUM	12/2012
			MĚŘÍTKO	1 : 50
			FORMÁT	A4
			STUPEŇ	DPS
DRUH VÝKR	POHLEDY	ZAK. ČÍSLO	ARCH. Č	Č.VÝKRESU <b>F.1.5</b>