




DETAIL 1
MĚŘÍTKO 1:10
KOTVENÍ SLOUPU K BETONOVÉMU ZÁKLADU

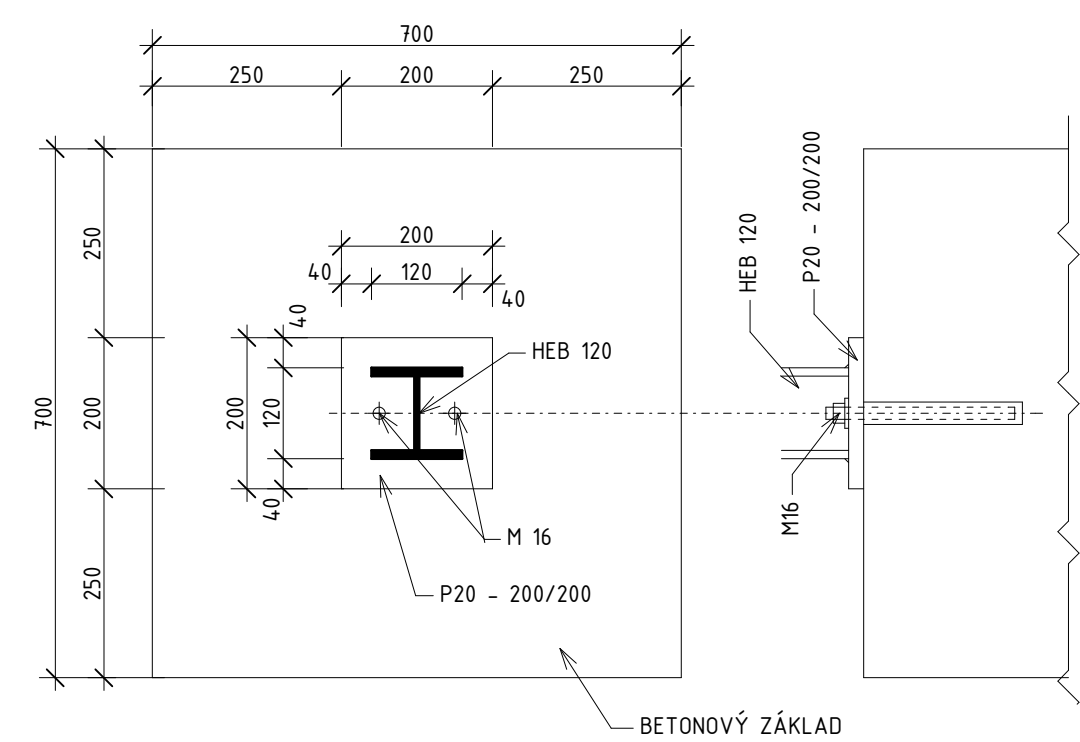


DETAIL 3
MĚŘÍTKO 1:10
PŘIPOJENÍ PŘÍČLE Z TRUBKY A ZTUŽIDLA NA VAZNICI

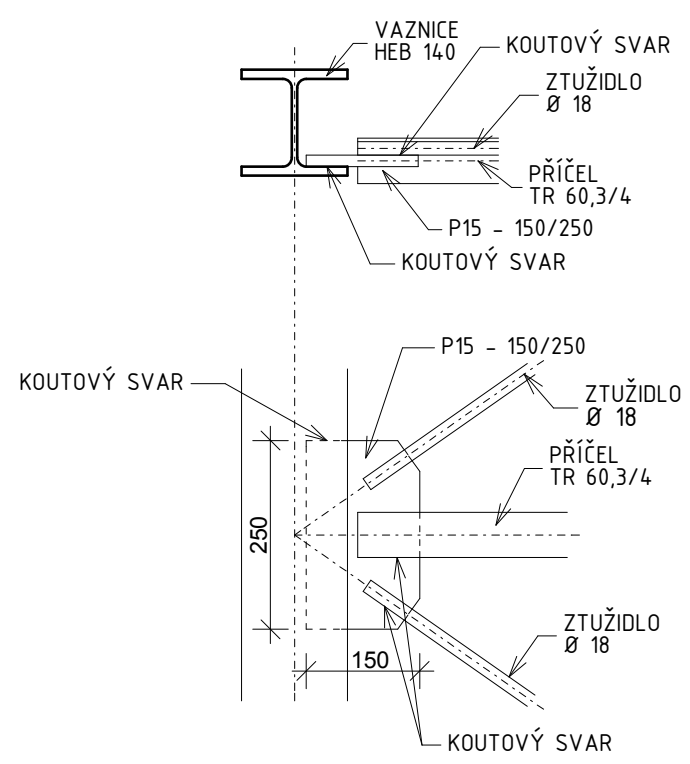

DETAIL 4
MĚŘÍTKO 1:10
PŘIPOJENÍ VAZNICE, ZTUŽIDLA
A PŘÍČLE Z PROFILU IPE NA SLOUP

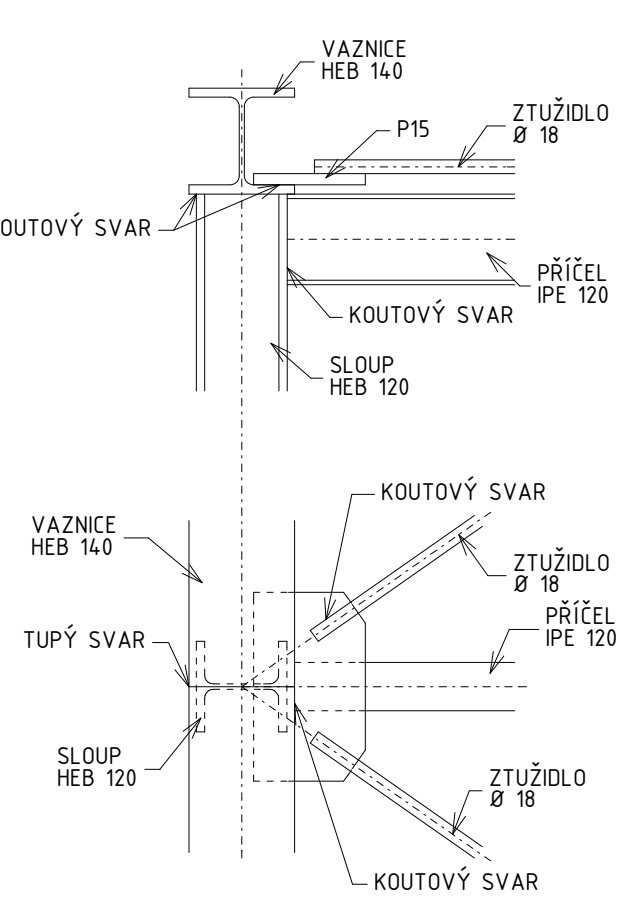

DETAIL 5
MĚŘÍTKO 1:10
PŘIPOJENÍ STĚNOVÉHO ZTUŽIDLA NA SLOUP

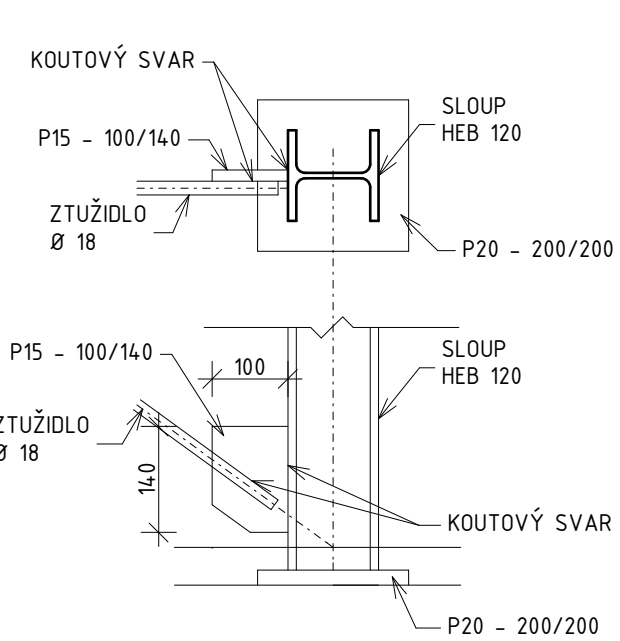

BETON C16/20
OCEL S235
ŠROUBY TŘÍDY 4.6

| | | | | | |
|--|---|-----------------------|------------------------|--|---------|
| VED. PROJEKTU | ZODP. PROJEKTANT | VYPRACOVALA | KONTROLOVAL | KONVEST s.r.o. Demlova 1011 674 01 Třebíč IČO: 255 89 679 | |
| Ing. Blahoslav Kopeček | Ing. Pavel Ježek | Ing. Zdeňka Karásková | Ing. Blahoslav Kopeček | | |
| | | | | | |
| INVESTOR | Městys Jedovnice | | | | |
| MÍSTO STAVBY | k.ú. Jedovnice, okr. Blansko, kraj Jihomoravský | | | | |
| AKCE SBĚRNÝ DVŮR ODPADU – JEDOVNICE MANIPULAČNÍ PLOCHA S PROSTOREM PRO KONTEJNERY | | | | DATUM | 12/2012 |
| | | | | MĚŘÍTKO | 1:10 |
| | | | | FORMÁT | A3 |
| | | | | STUPEŇ | DPS |
| VÝKRES DETAILY 1, 3, 4, 5 | | | | Č.VÝKR. | Č.PARÉ |
| | | | | 06 | |