
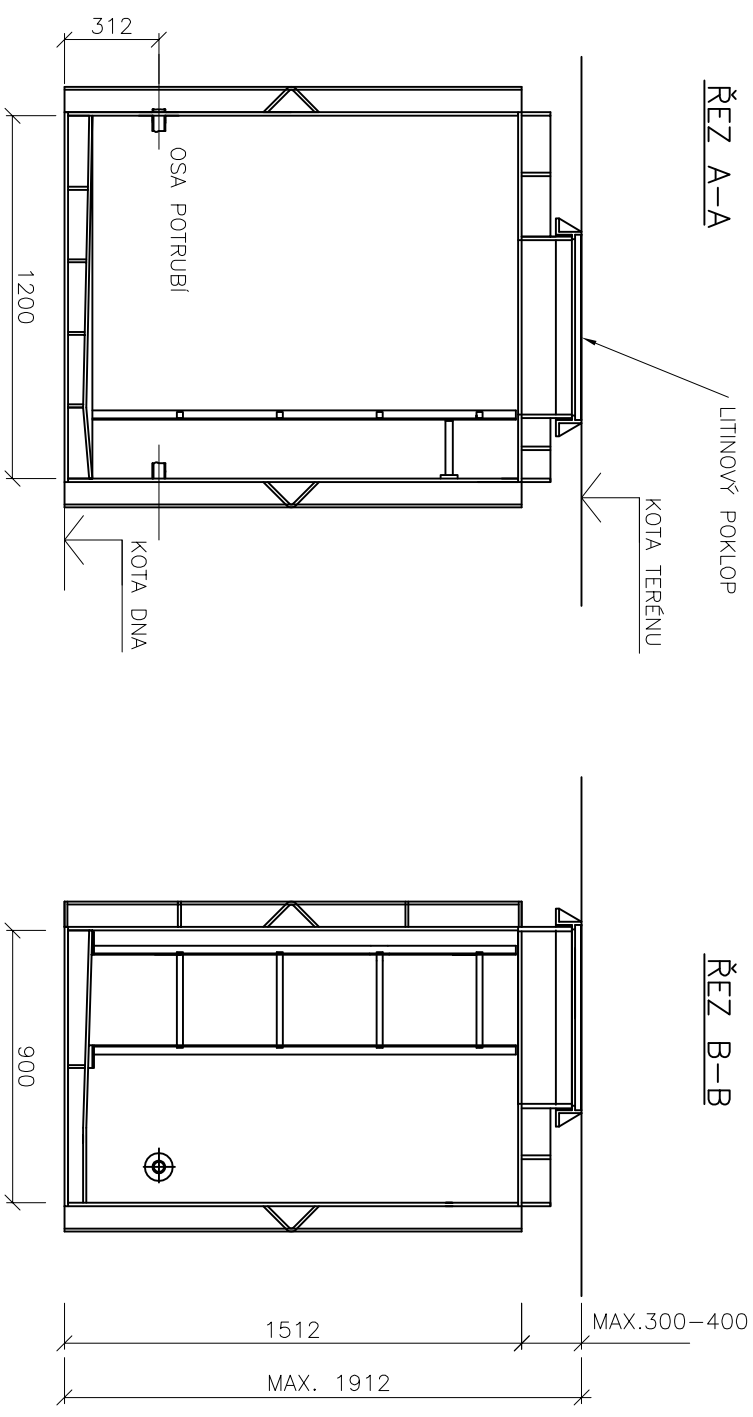
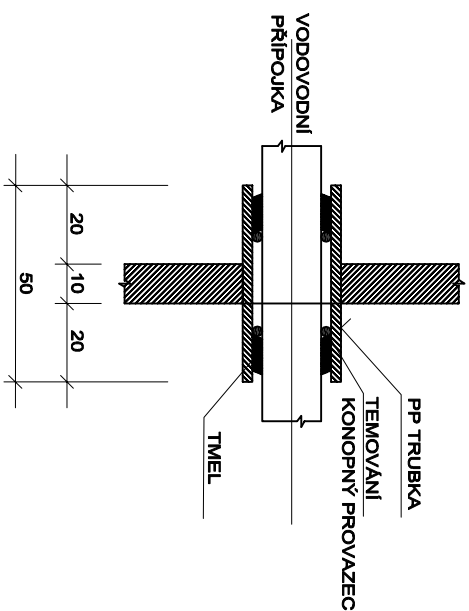


VODOMERNA ŠAČHIA - ŠCHEMA


M 1:25

SCHÉMA ARMATUR

DETAIL PROSTUPU

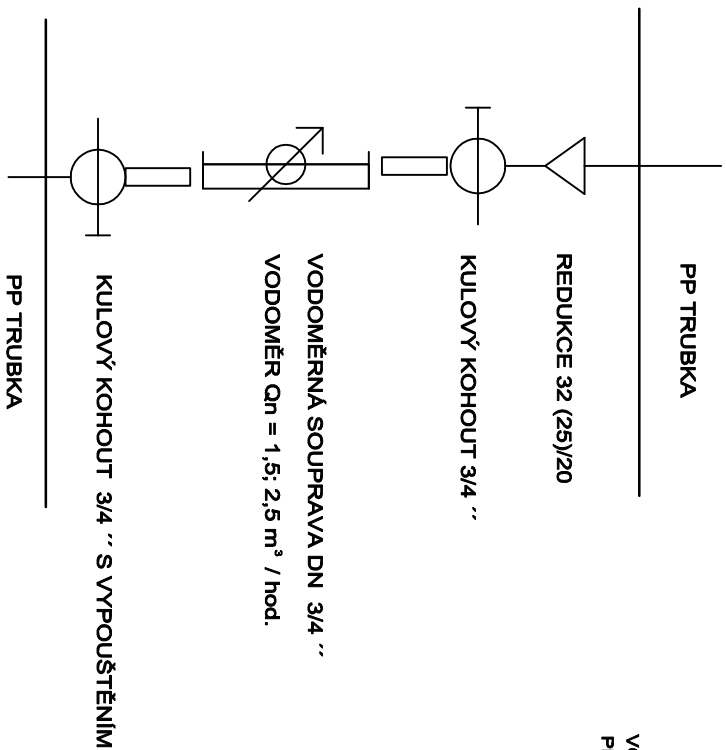

PUDORYS

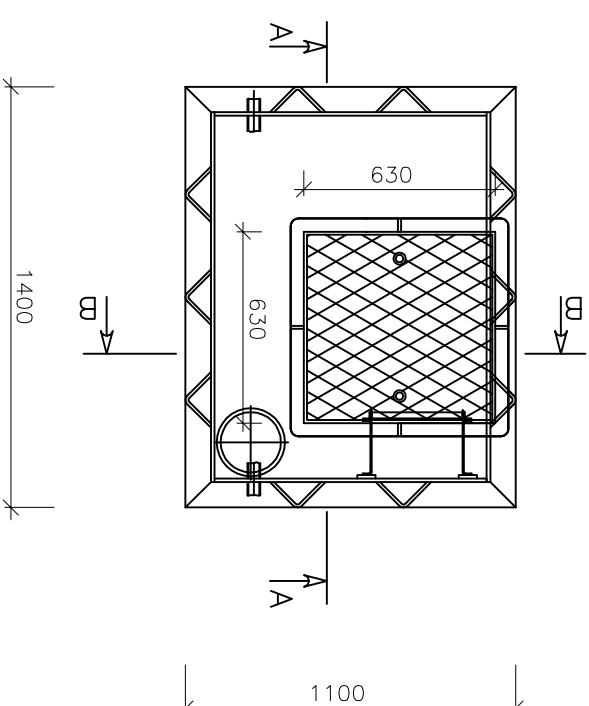

VČD. PROJEKTU	VÝPRACOVAL	ZODP. PROJEKTANT	KOINVEST, s.r.o Demlova 1011 674 01 Třebíč IČO : 256 89 679	
Ing. Blahoslav Kopeček	Tomáš Pešek	Ing. Blahoslav Kopeček		
INVESTOR	Měs Týs Jecovnice			
MÍSTO STAVBY	k.ú. Jedovnice, okr. Blansko, kraj Jihomoravský			
AKCE	SBĚRNÝ DVŮR ODPADU - JEDOVNICE, STAVBA So.07 - NAPOJENÍ NA VODOVOD			
DRUH VÝKR.	VODOMĚRNÁ ŠACHTA - SCHEMA	ZAK. ČÍSLO	ARCH. Č	Č. VÝKRESU F.7.8.1