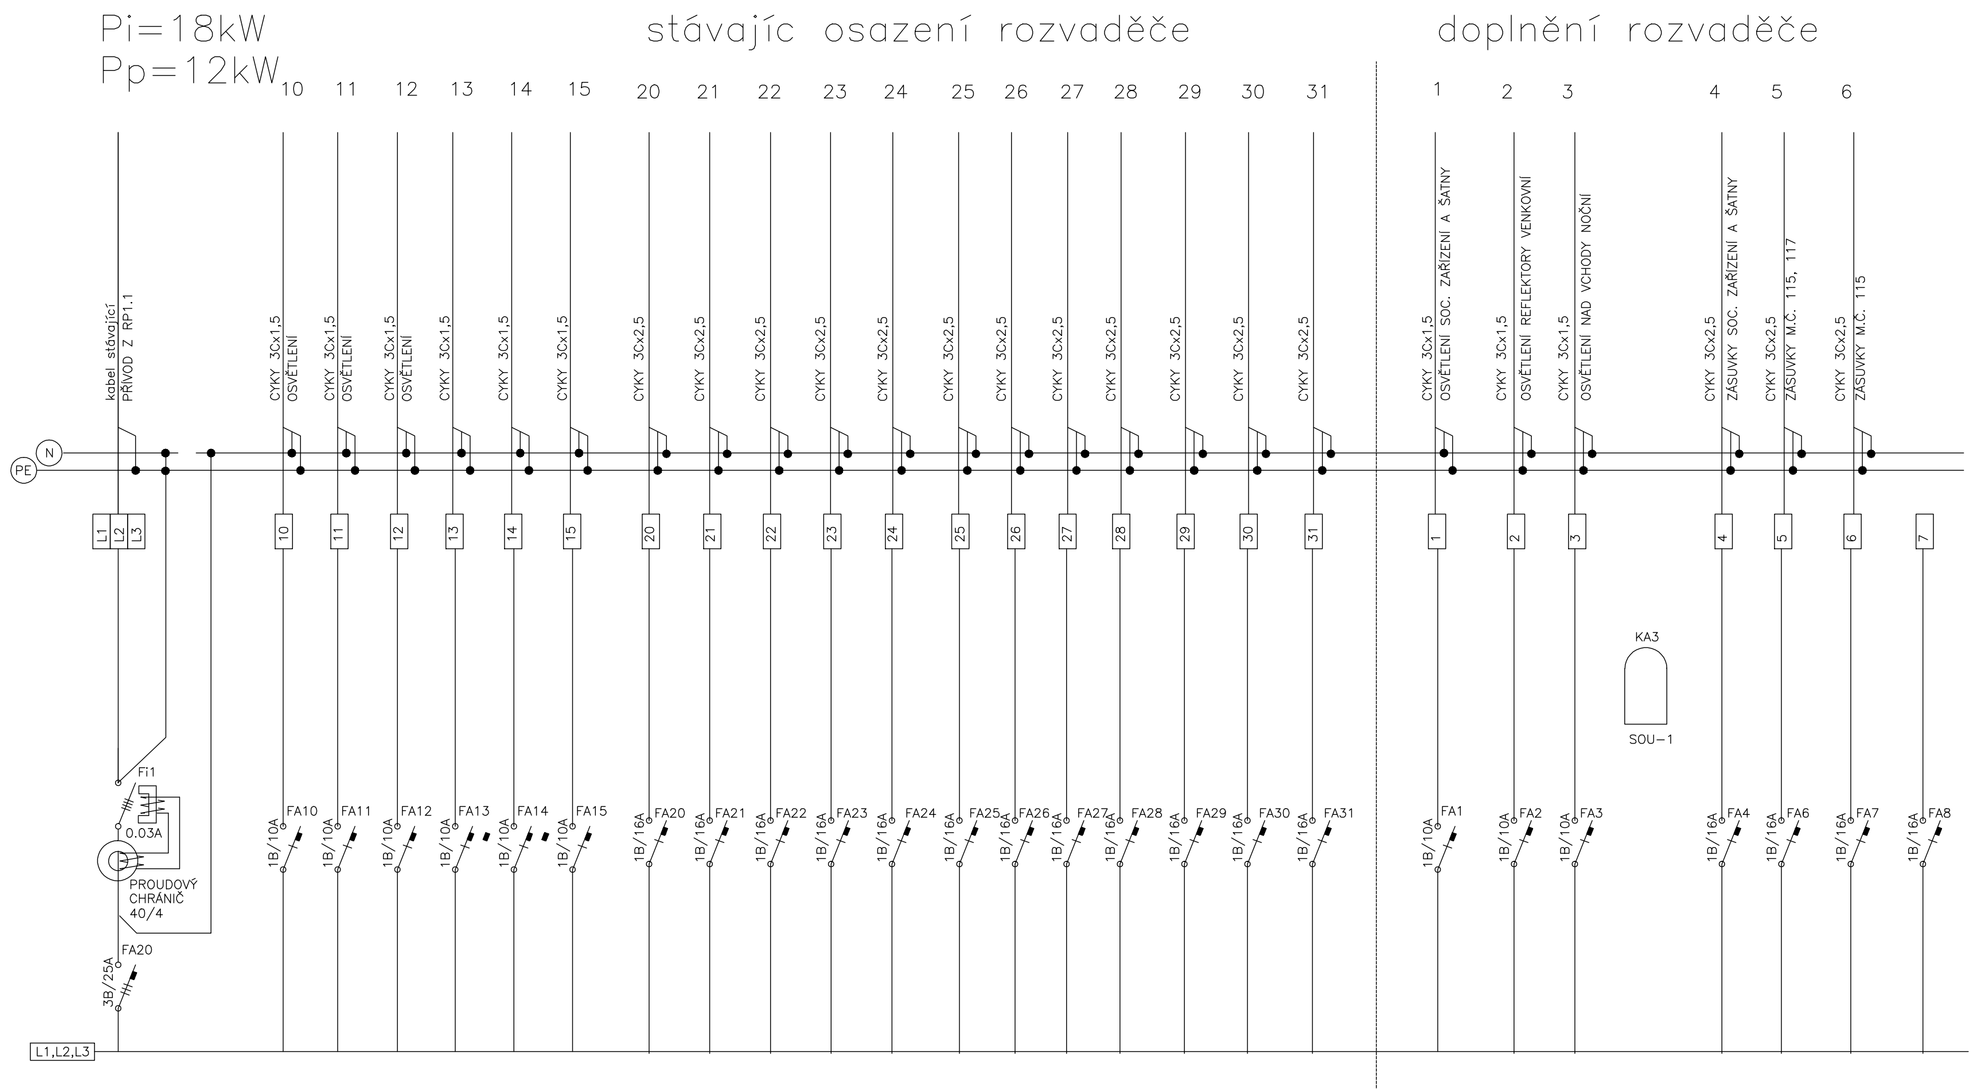

ROZVODNICE RP1.1

STÁVAJÍCÍ

PLASTOVÁ ROZVODNICE
2x 18 MODULŮ
ZAPUŠTĚNÁ
KRYTÍ IP 43

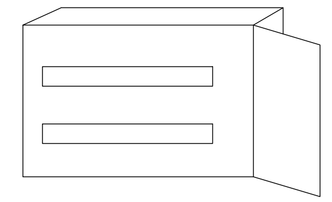

ELEKTRICKÉ NAPÁJENÍ: 3+N+PE, AC 50Hz, 400V/TN-S
1+N+PE, AC 50Hz, 230V/TN-S

OCHRANA PŘED ÚRAZEM EL. PROUDEM: dle ČSN 33 2000-4-41 ed.2

normální – základní izolací živých částí, přepážkami a kryty
– automatickým odpojením v případě poruchy

doplněná – doplňujícím pospojováním neživých částí
– proudovými chrániči s vybavovacím proudem 30mA

STAVBA: Realizace energeticky úsporných opatření na bytě farmě Archa [illegible]

MÍSTO: MEDLOV 217, 684 06

INVESTOR: BIMKO CZ s.r.o., IČO: 28061614

A R C H I T E K T I

TAMBURINOVÁ ELVÍRA MARIANA
Ing. ARCH. ZDENĚK BUREŠ
tel.: 604 281 742
www.architekti.cz

SYSTÉM:
VÝŠKOVÝ: B.p.V.
POLOHOVÝ: JTSK
±0,0 =160,70 m.n.m.

6

HLAVNÍ INŽENÝR PROJEKTU:
ING. ARCH. ZDENĚK BUREŠ

ZODPOVĚDNÝ PROJEKTANT:
ING. MIROSLAV KACRNOŽKA

PROJEKTANT:
ING. MIROSLAV KACRNOŽKA

STUPEŇ: OHLÁŠENÍ UDRŽOVACÍCH PRACÍ

ČÁST: D.1.4.a_ELEKTROINSTALACE

VÝKRES: DOPLNĚNÍ ROZVODNICE RP1.1

DATUM: 04/2016

MĚŘÍTKO:

VÝKRES: 05