POHLED ZÁPADNÍ

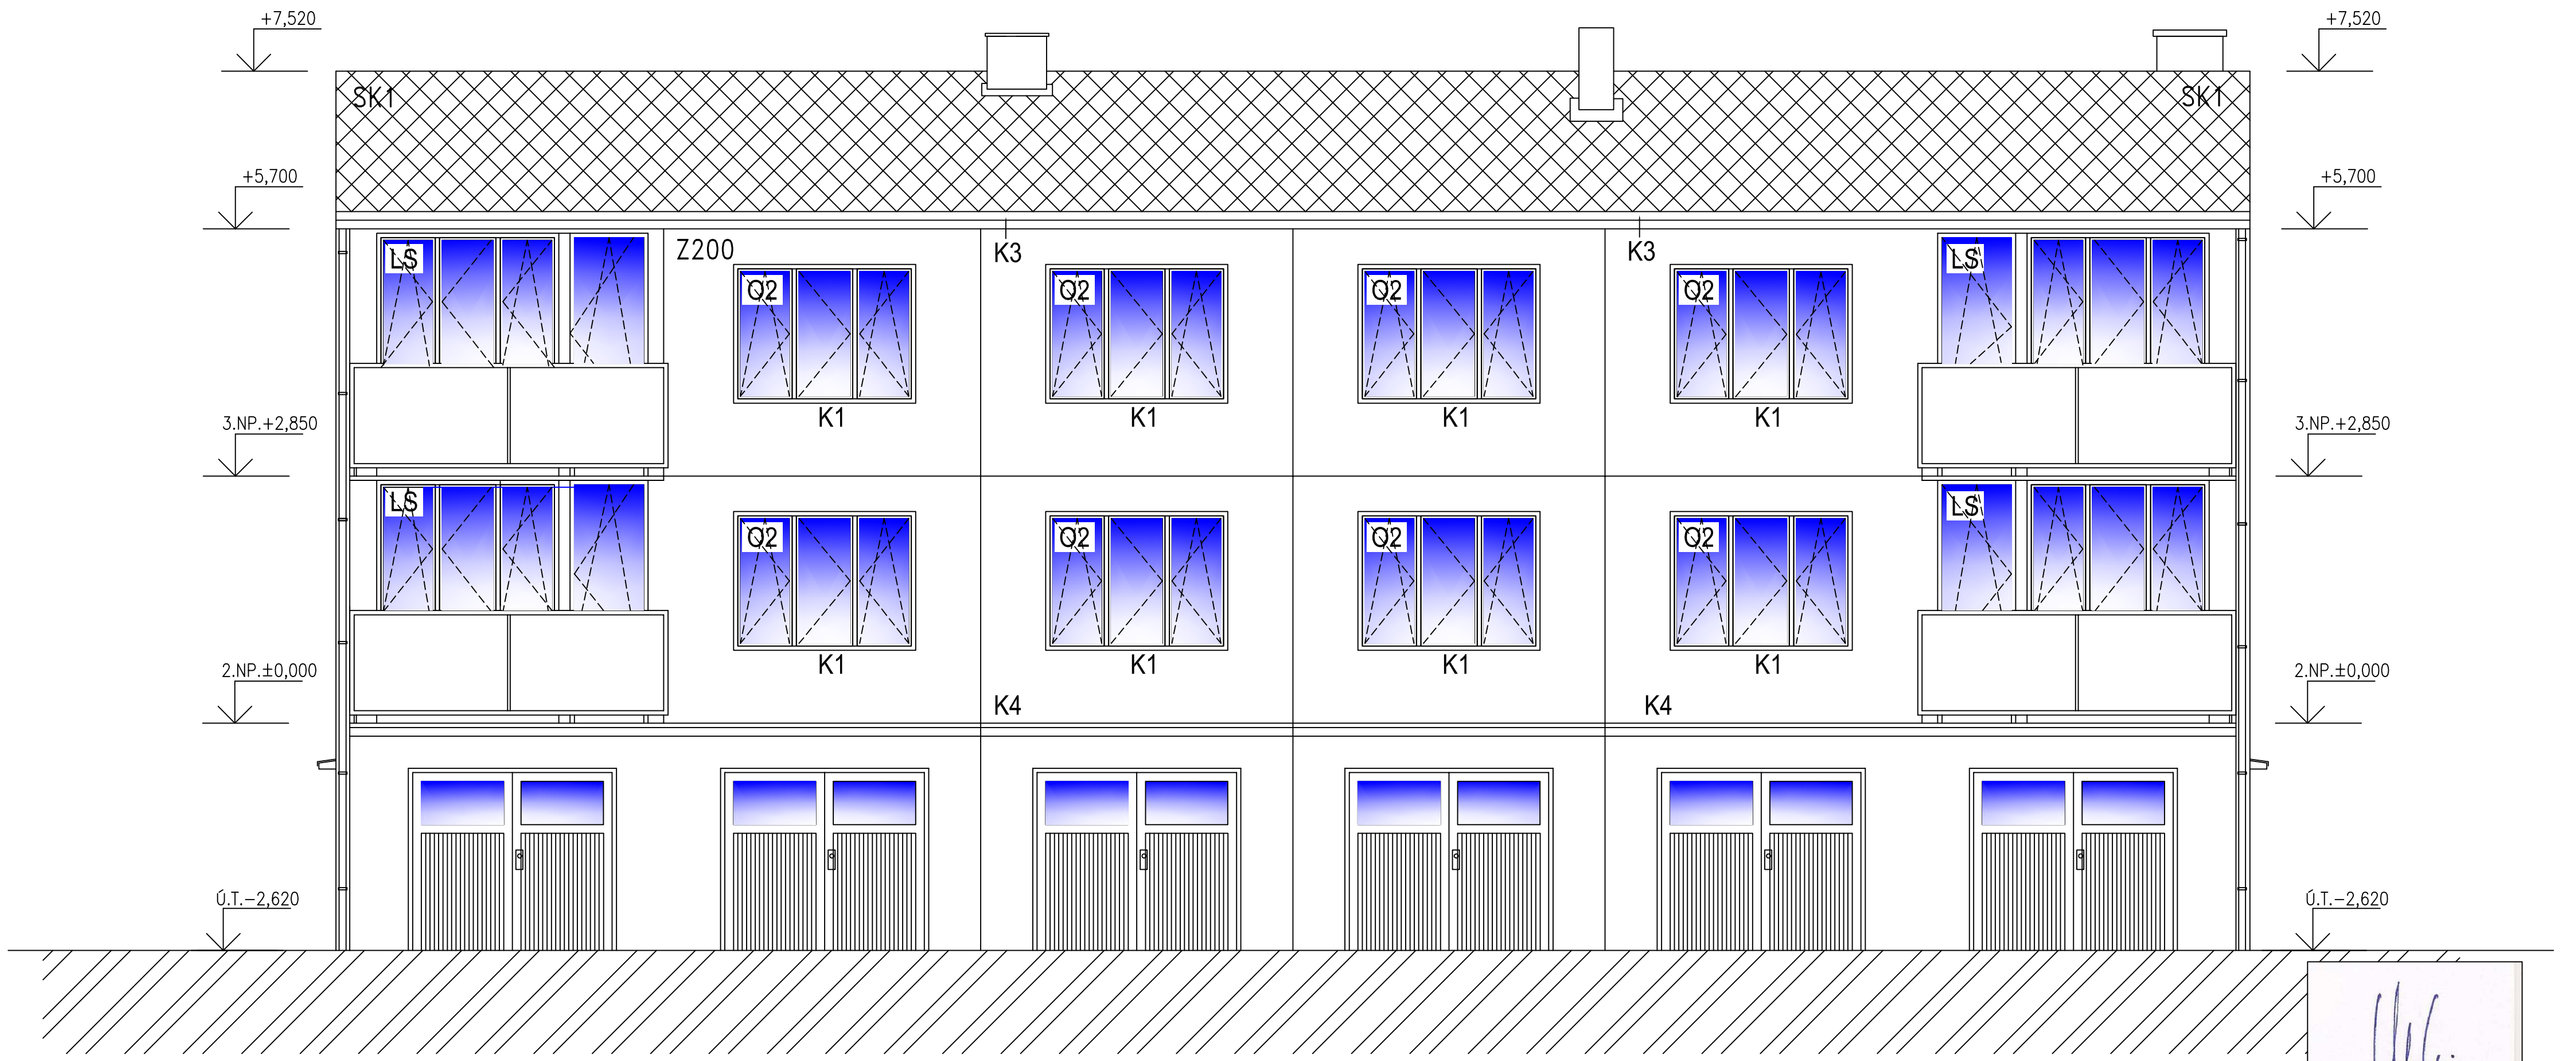

SKLADBY KONSTRUKCÍ

Z200-ZATEPLOVACÍ SYSTÉM VNĚJŠÍCH STĚN TL. 200 MM

CERTIFIKOVANÝ ZATEPLOVACÍ SYSTÉM NPŘ. BAUMIT EPS

- OBVODOVÁ STĚNA, OPRAVA A OČIŠTĚNÍ STÁVAJÍCÍ OMÍTKY
- VYSPRAVENÍ NEROVNOSTÍ VĚTŠÍCH NEŽ +- 5MM VPC OMÍTKOU
- APLIKACE LEPICÍ STĚRKY (SOUČÁST ZATEPLOVACÍHO SYSTÉMU)
- POLYSTYRÉNOVÉ FASÁDNÍ DESKY EPS 70 F, TL.200MM
- KOTVENÍ POLYSTYRENU HMOŽDINKAMI (POČET A UMÍSTĚNÍ DLE TECHNOLOGICKÉHO PŘEDPISU DODAVATELE ZATEPLOVACÍHO SYSTÉMU)
- LEPICÍ STĚRKA SE SKLOTEXTILNÍ SÍŤOVINOU
- ZÁKLADNÍ STĚRKA + TENKOVRSTVÁ FASÁDNÍ OMÍTKA

SK1 - STŘECHA - BETTERNITOVÉ ŠABLONY

- KRYTINA BETTERNIT, ČESKÁ ŠABLONA ČERVENÁ 420x400 MM
- PŘÍČNÉ LATOVÁNÍ, LATĚ 60/40 MM, OSOVÉ VZDÁLENOSTI DLE POŽADAVKU BETTERNIT
- PODÉLNÉ KONTRALATĚ 60/40 MM NA KROKVÍ
- DIFUZNĚ OTEVŘENÁ POJISTNÁ HYDROIZOLACE DELTA-MAXX, VĚTRUTĚSNÉ POLOŽENÍ NA KROKVÍCH

VÝPLNĚ OTVORŮ

ÚT.02 - VYMĚNĚNÁ OKNA, PLASTOVÉ BÍLÉ RÁMY, ZASKLENÍ IZOLAČNÍMI TROJSKLY, VNITŘNÍ PLASTOVÉ PARAPETY BUDOU SOUČÁSTÍ DODÁVKY OKEN, ROZMĚRY OKEN JSOU ORIENTAČNÍ, OTVORY PRO OKNA JE POTŘEBA ZAMĚŘIT PŘED VÝROBOU DODAVATELSKOU FIRMOU

HD - VYMĚNĚNÉ VSTUPNÍ DOMOVNÍ DVEŘE, DVEŘE PLASTOVÉ, DVOUKŘÍDLOVÉ, ČÁSTEČNĚ PROSKLENÉ, BÍLÉ RÁMY

KLEMPÍŘSKÉ VÝROBKY

K1 - NOVÉ OPLECHOVÁNÍ PARAPETŮ OKEN, R.Š. PLECHU PŘIPŮSOBIT HLOUBCE OSAZENÍ OKNA A TLOUŠŤCE ZATEPL. SYSTÉMU

K2 - NOVÝ STŘEŠNÍ SVOD TŽD.Ø100, R.Š.330 MM SE PO PROVEDENÍ ZATEPLENÍ ZNOVU OSADÍ NOVÝMI ZDĚŘENÍM PŘIPUSOBENÝMI TLOUŠŤCE ZATEPLENÍ.

K3 - NOVÝ PODOKAPNÍ ŽLAB PŮLKRUHOVÝ TŽD.Ø100, R.Š.330 MM VČETNĚ DOPLŇKŮ A HÁKŮ

K5 - NOVÉ OPLECHOVÁNÍ STŘÍŠKY NAD HLAVNÍM VCHODEM

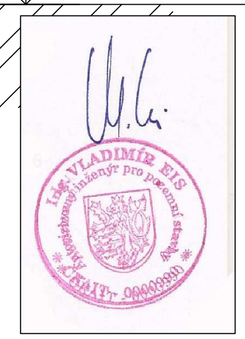

REVITALIZACE BYTOVÉHO DOMU ZHOŘ U STŘÍBRA Č.P. 58

DOKUMENTACE PRO PROVÁDĚNÍ STAVBY

GP: Ing. Jan Brožek, Inž. činnost ve stavebnictví, Nám. J. Ky-sa 419, 278 01 Kralupy nad Vltavou, IČO: 664 06 293	PROJEKTANT ČÁSTI: Ing. Jan Brožek, Inž. činnost ve stavebnictví, Nám. J. Ky-sa 419, 278 01 Kralupy nad Vltavou, IČO: 664 06 293	±0.000 = 506,00 Bpv., podlaha 1.NP HIP : Ing. Vladimír Eis VYPRACOVAL : Ing. Jan Brožek PROFESE : F.1.1 Architektonicko-stavební řešení ZAK. ČÍSLO : 2017-12 (02/2017)

LOKALITA: Zhoř u Stříbra č.p. 58	STAVEBNÍK: SBZH z.s. Zhoř u Stříbra č.p. 58 IČO: 018 73 032	DATUM: 12/2017	MĚŘÍTKO: 1:50
OBSAH : POHLED ZÁPADNÍ		Č. PŘÍLOHY : F.1.1.b.7	Č. PARÉ :