


JEDNOPOLOVÉ SCHÉMA ROZV. RE204

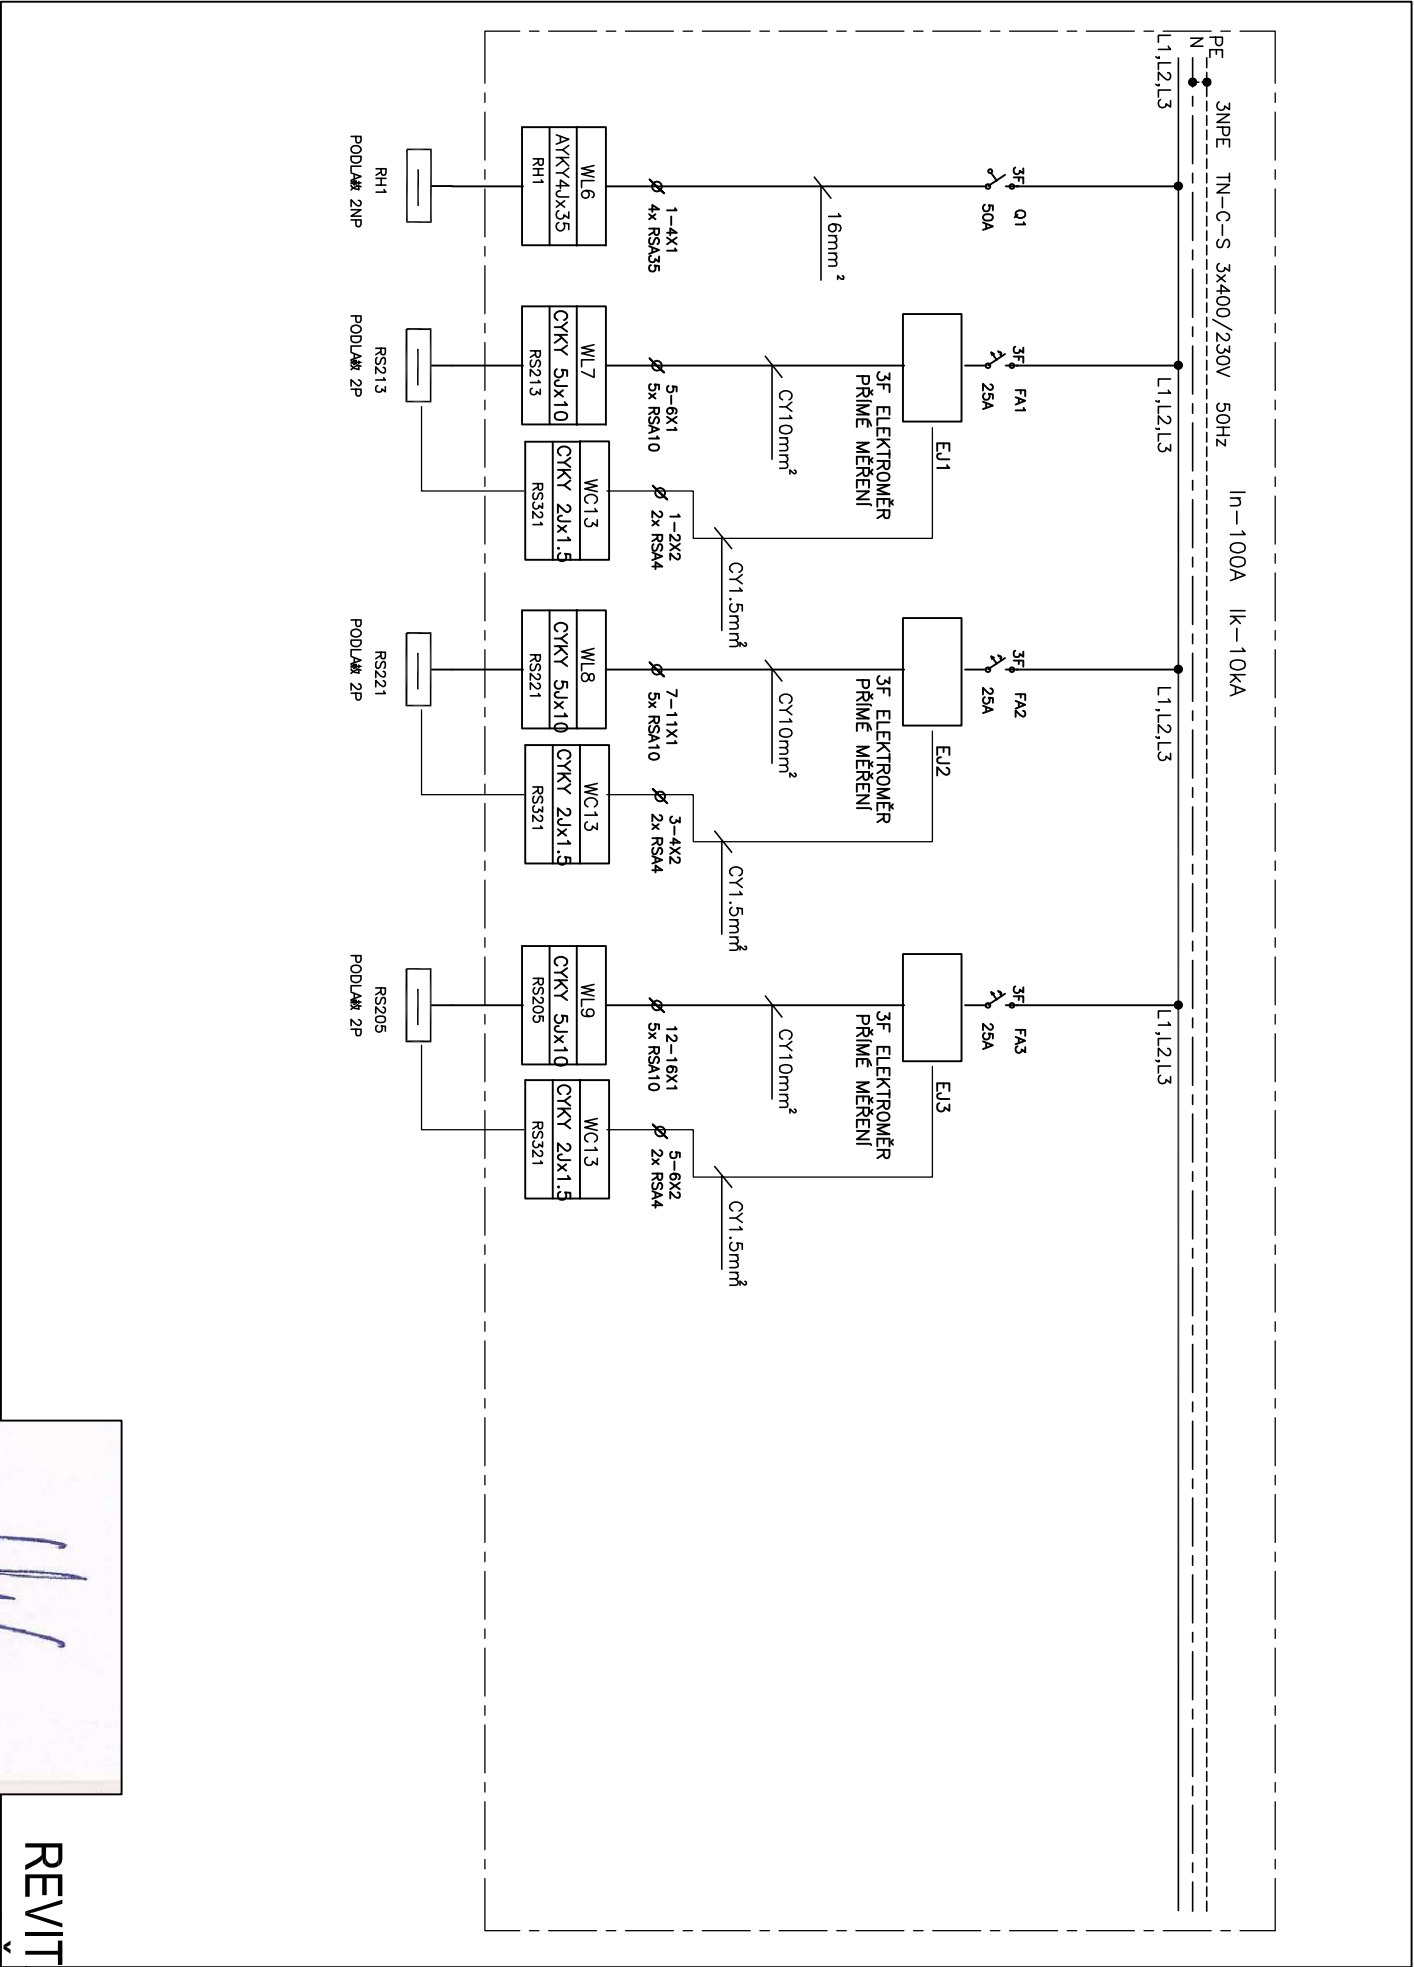

REVITALIZACE BYTOVÉHO DOMU ZHOŘ U STŘÍBRA Č.P. 58

DOKUMENTACE PRO PROVÁDĚNÍ STAVBY

GP:		PROJEKTANT ČÁSTI:		±0,000 = 506,00 Bpv, podlaha 1.NP	
Ing. Jan Brožek		KONSTRUKTOR		Ing. Vladimír Eiš	
Inž. činnost ve stavebnictví		Miloš Pálan		F.1.4 Technika prostředí staveb	
Název: J. Ryba 41/9		Kralupy nad Vlt.		ZAK. ČÍSLO: 2017-12 (02/2017)	
278 01 Kralupy nad Vltavou					
ICO: 664 06 293					
LOKALITA:		STAVEBNÍK:		DATUM:	
Zhoř u Stříbra		SBZH z.s.		12/2017	
č.p. 58		Zhoř u Stříbra č.p. 58		MĚŘÍTKO:	
		IČO: 018 73 032		1:50	
OBSAH: JEDNOPOLOVÉ SCHÉMA ROZV. RE204		Č. PŘÍLOHY:		Č. PARÉ:	
		F.1.4, G.8			