


JEDNOPOLOVÉ SCHÉMA ROZV. RH1

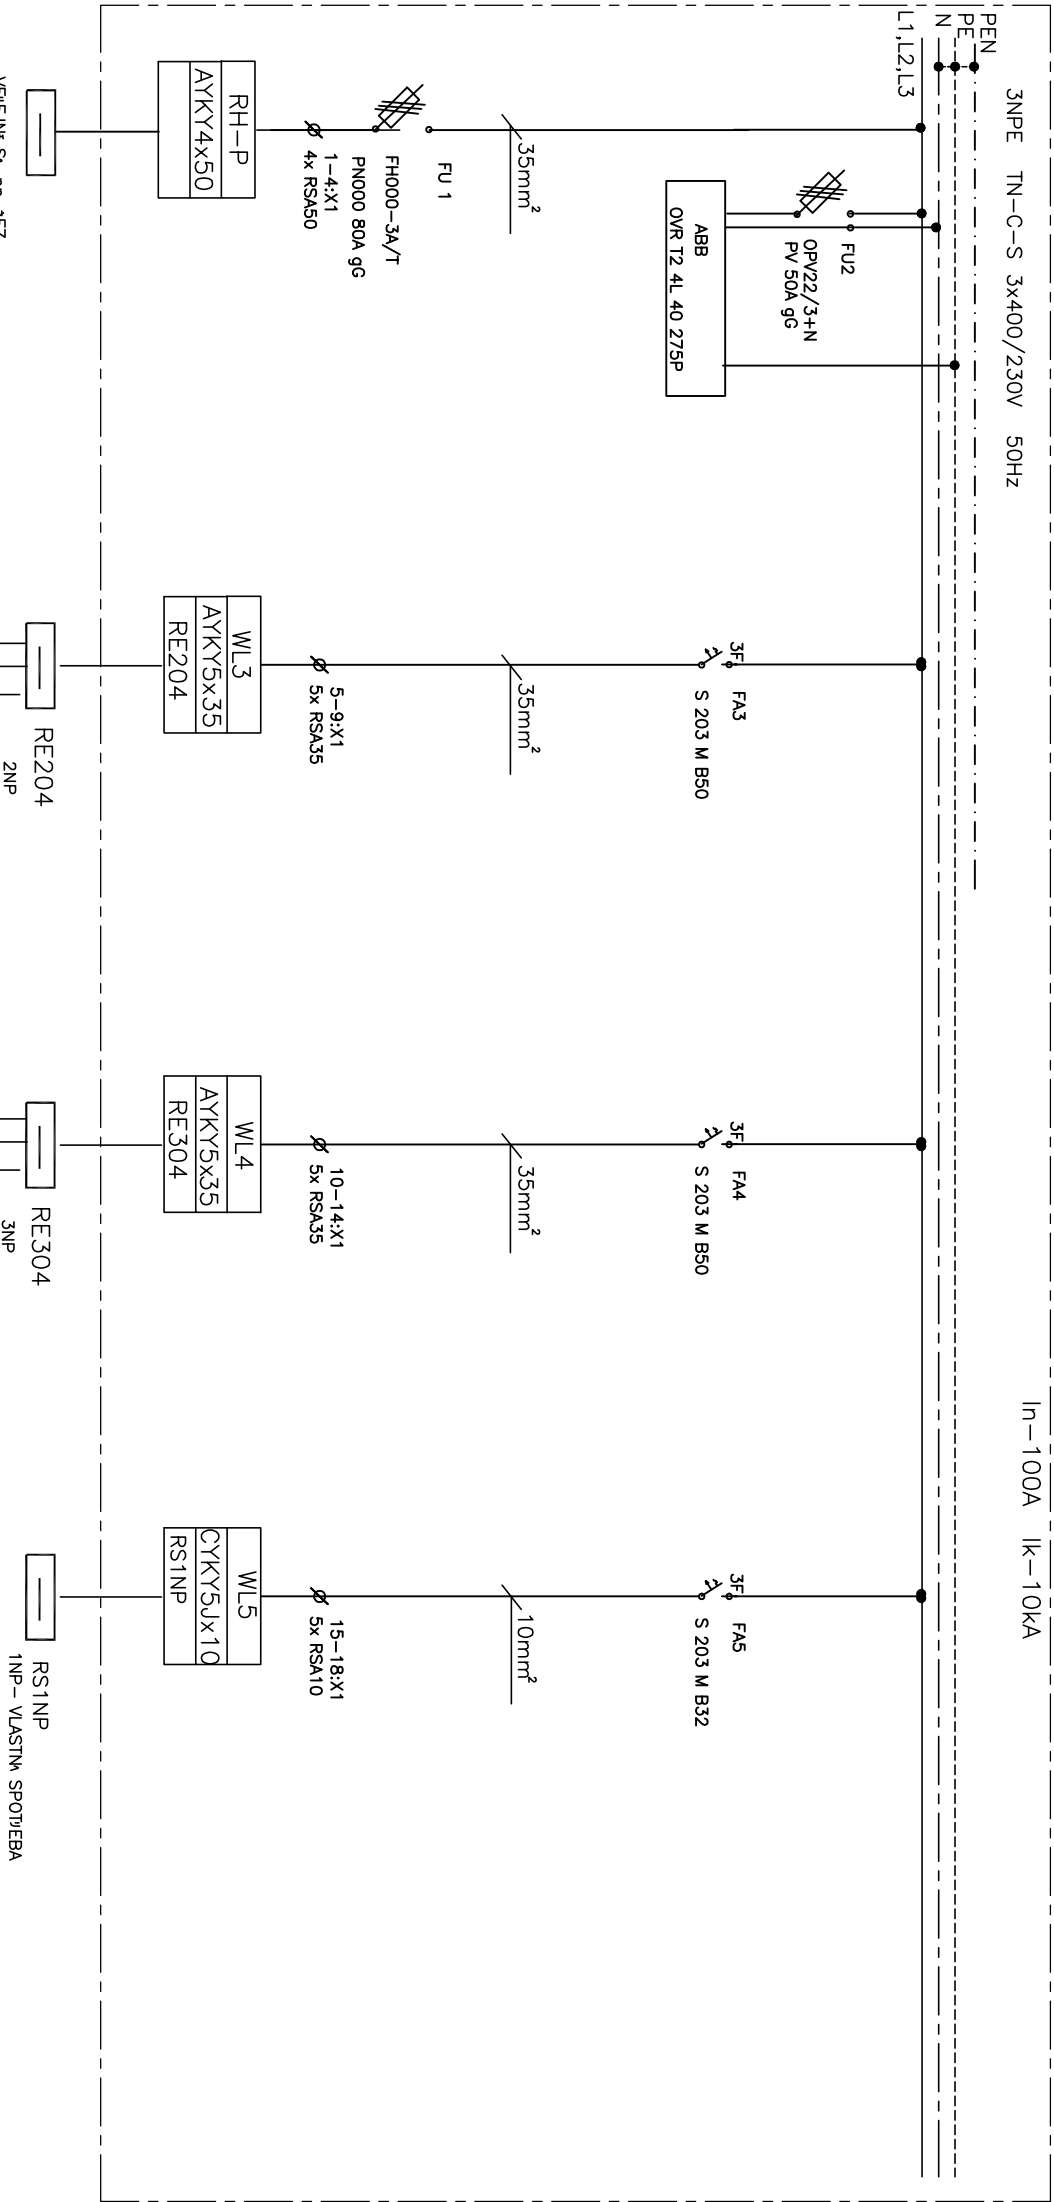

NAPĚVLA SOUSTAVA: PŮVOD 3 NPE 50Hz 230/400V/TN-C
VVODY 3 NPE 50Hz 230/400V/TN-S
OCHRANA PŘED VŘAZEM EL.PROUDEM: DLE ČSN 3320004-41
OCHRANA SAMOCHVÝM ODPLOENM OD ZDRJLE.

REVITALIZACE BYTOVÉHO DOMU ZHOŘ U STŘÍBRA Č.P. 58

DOKUMENTACE PRO PROVÁDĚNÍ STAVBY

GP:		PROJEKTANT ČÁSTI:	
Ing. Jan Brožek		Ing. Vladimír Eiš	
Inž. činnost ve stavebnictví		KONSTRUKTOR	
Název: J. Ryba 41/9		Miloš Pálek	
278 01 Kralupy nad Vlt.		PROJESE	
ICO: 664 06 293		F.1.4 Technika prostředí staveb	
		ZAK. ČÍSLO:	
		2017-12 (02/2017)	
LOKALITA:		STAVEBNÍK:	
Zhoř u Stříbra		SBZH z.s.	
č.p. 58		Zhoř u Stříbra č.p. 58	
		IČO: 018 73 032	
OBSAH:		DATUM:	
JEDNOPOLOVÉ SCHÉMA ROZV. RH1		12/2017	
		MĚŘÍTKO:	
		1:50	
		Č. PŘÍLOHY:	
		F.1.4, G.10	
		Č. PARÉ:	

