



4. NP UČEBNOVÁ ČÁST

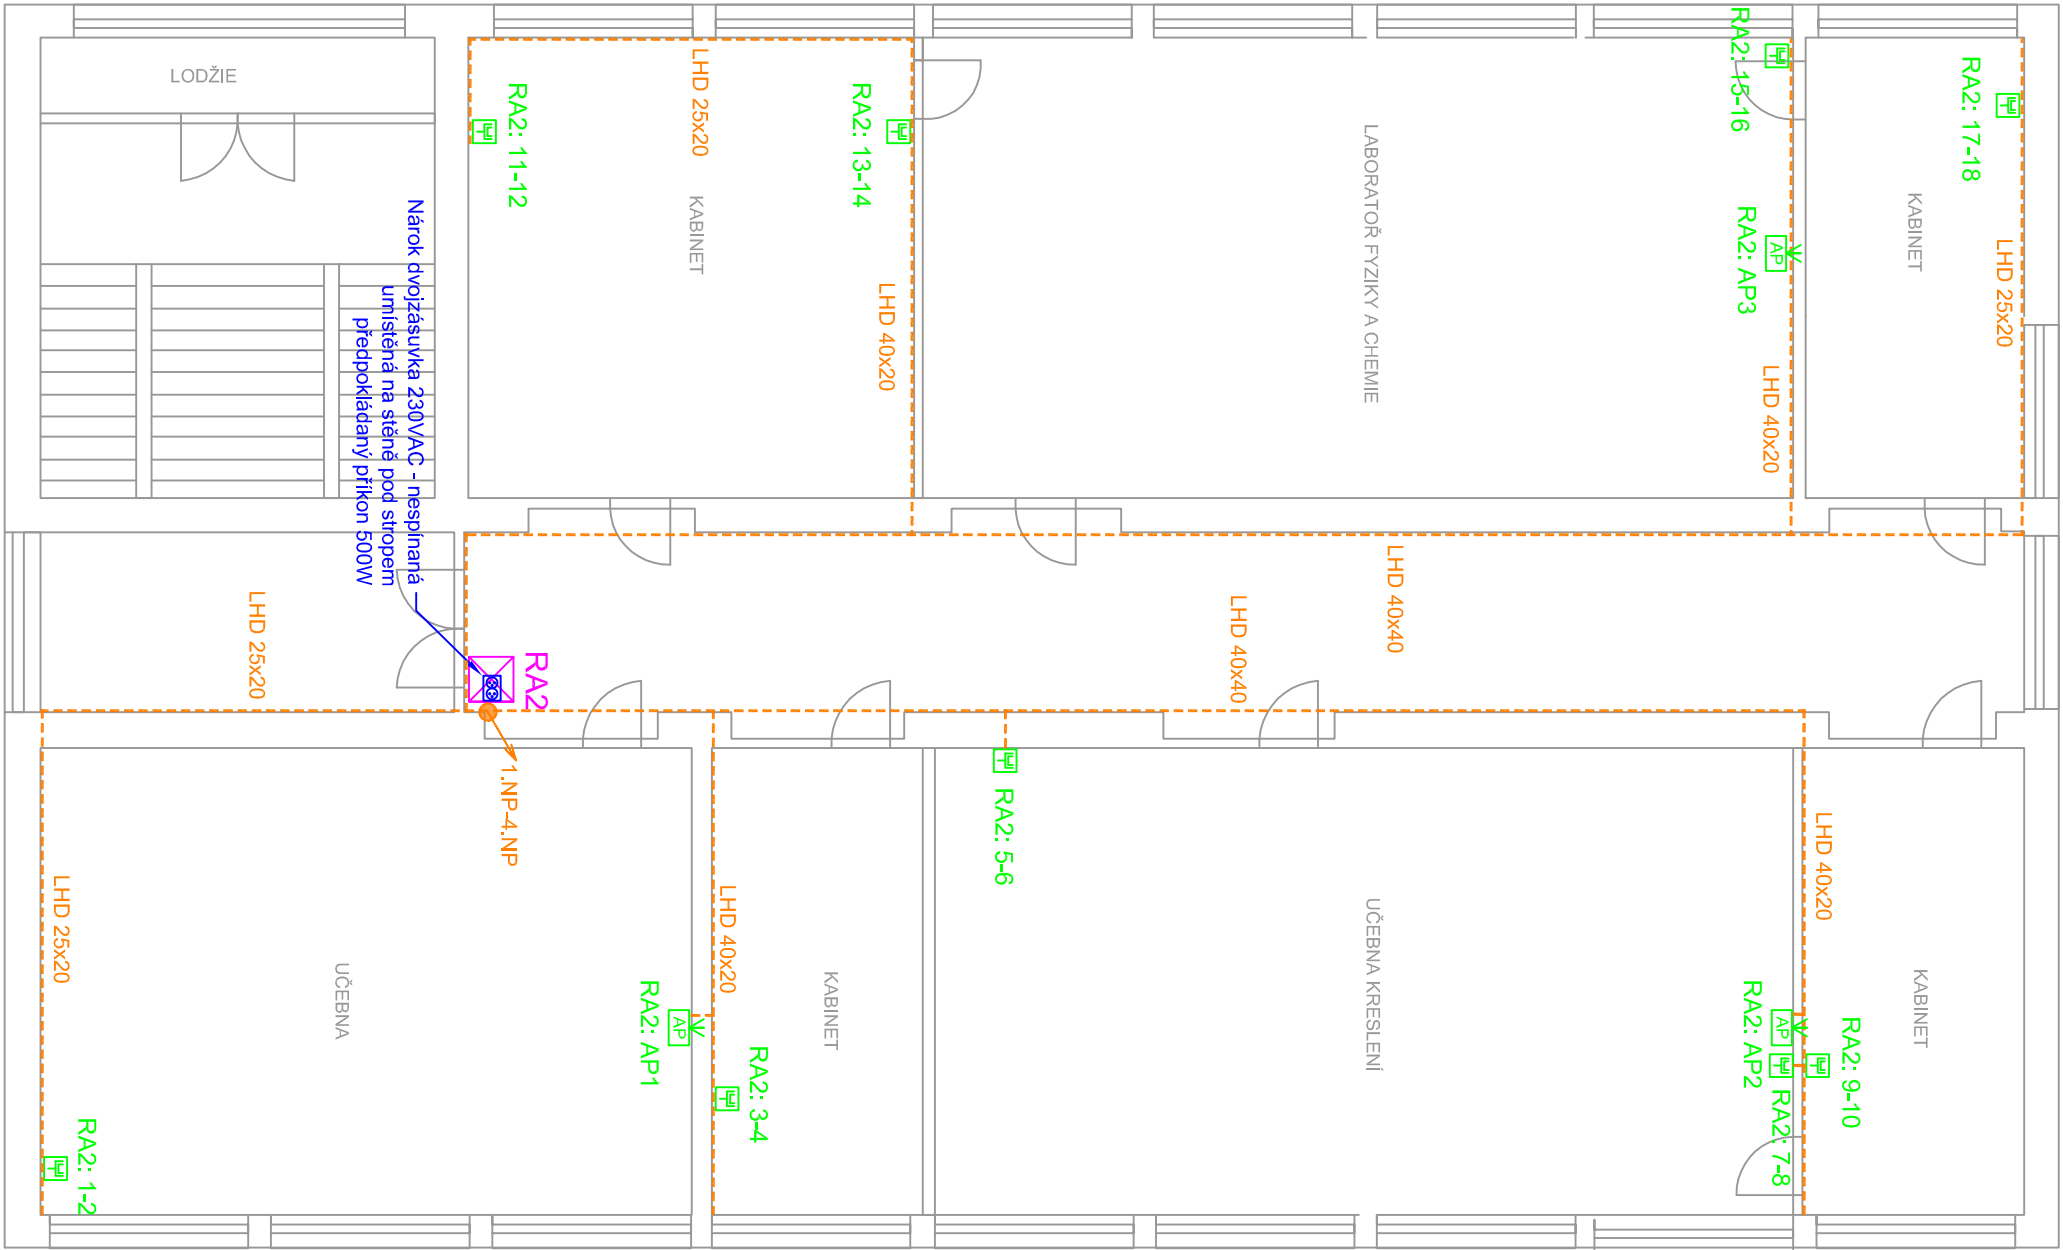

- LEGENDA:
- NÁROKOVANÁ SILNOPROUDÁ DVOJZÁSUVKA
 - NÁSTĚNNÁ DATOVÁ DVOJZÁSUVKA CAT6
 - ACCES POINT
 - DATOVÝ VÝVOD CAT6 ZAKONČENÝ RJ45
 - 19" RACK SLABOPROPOUDU ZAVĚŠENÝ NA STĚNĚ POD STROPEM
 - NÁSTĚNNÁ LIŠTA VKLÁDACÍ, PLASTOVÁ

VYPRACOVAL:		VED. PROJEKTANT:		SCHVÁLIL:		<div> VŠE PRO PREZENTACI</div>						
Antonín Turek, DIS, CTS		Jiří Chláchal		Jiří Chláchal								
MÚ - OÚ:												
INVESTOR:												
STAVBA - OBJEKT:							A4		-			
Základní a Mateřská škola Vrbovec							DATUM		04/2016			
Vrbovec 143, 671 24							STUPEŇ		DPS			
							MĚŘÍTKO		-			
							ČÍS. ZÁK.		-			
OBSAH:							ČÍSLO VÝKRESU:				REV.	
ROZVODY LAN A WIFI							4					
4.NP												