


3.NP UČEBNOVÁ ČÁST

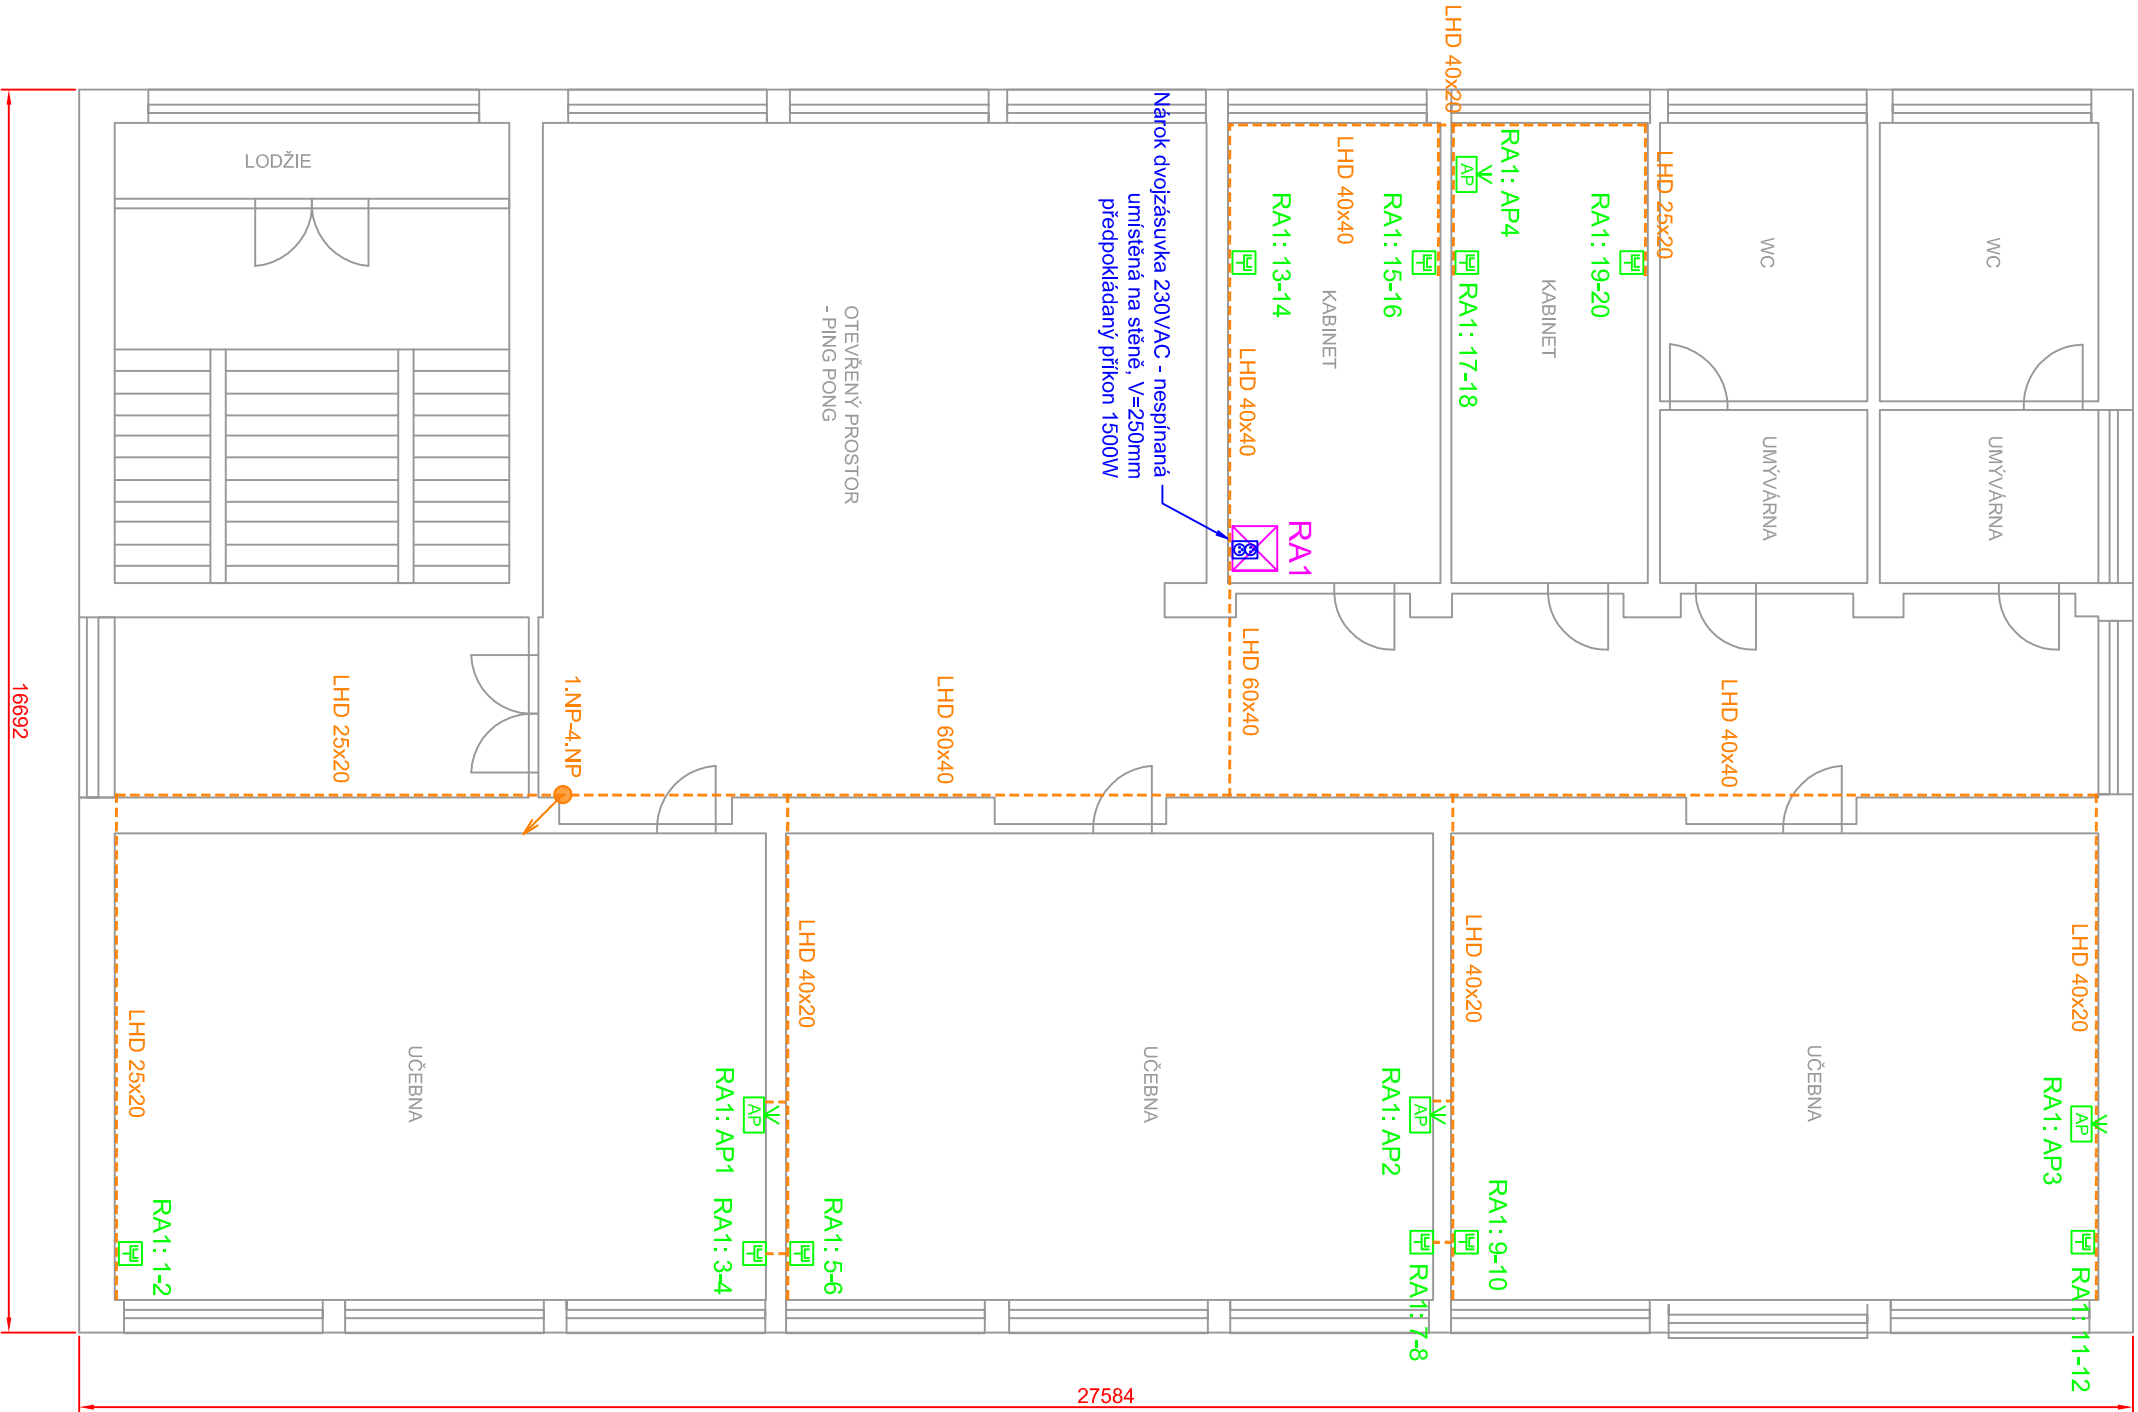

- LEGENDA:
- NÁROKOVANÁ SILNOPROUDÁ DVOJZÁSUJKA
 - NÁSTĚNNÁ DATOVÁ DVOJZÁSUJKA CAT6
 - ACCEES POINT
 - DATOVÝ VÝVOD CAT6 ZAKONČENÝ RJ45
 - 19" RACK SLABOPROPOUDU ZAVĚŠENÝ NA STĚNĚ POD STROPEM
 - NÁSTĚNNÁ LIŠTA VKLÁDAČI, PLASTOVÁ

VYPRACOVAL:	VED. PROJEKTANT:	SCHVÁLIL:	 COMPLEX VEŠNÍ PRŮMYŠLENOST s.r.o.
Antonín Turek, DIS, CTS	Jiří Chládek	Jiří Chládek	
MÚ - OÚ:			

STAVBA - OBJEKT:	A4	-		
Základní a Mateřská škola Vrbovce	DATUM	04/2016		
Vrbovce 143, 671 24	STUPEŇ	DPS		
	MĚŘITVO	-		
	ČÍS. ZÁK.	-		

OBSAH:	ČÍSLO VÝKRESU:	REV.
ROZVODY LAN A WIFI	3	
3.NP		