


Rozvaděč skříňový

- sestava


š v h
800x2200x600

š v h
800x2200x600


R5 pole č.1	R5 pole č.2

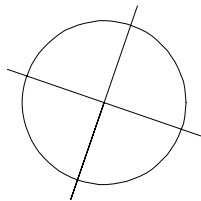


JTSK
± 0,00 = 272,06 m Bpv


ZODPOVĚDNÝ PROJEKTANT: Stanislav Fiala Projektování elektrických zařízení		DODAVATEL:  GEEN Development a.s. Mariánské náměstí 617/1 Brno 617 00 IČ: 04473221, DIČ: CZ04473221 www.geen.eu	
VYPRACOVAL: Tomáš Fiala Zdenka Šukalová			
STAVEBNÍK: BMT Medical Technology s.r.o. Cejl 157/50, Zábrdovice, 602 00 Brno			
STAVBA: Revitalizace budovy č. IV BMT Medical Technology Valcha 366/4, Zábrdovice, Brno			
NÁZEV PROJEKTU: REVITALIZACE BUDOVY Č. IV BMT Medical Technology s.r.o.			
NÁZEV VÝKRESU: VÝKRES ROZVODNICE R5			
MĚŘÍTKO: 1:100	STUPEŇ PROJEKTU: RDS	DATUM: listopad 2017	ČÍSLO VÝKRESU: D.1.4.4 - 20

R5 - POLE č. 1 Cu 30/10

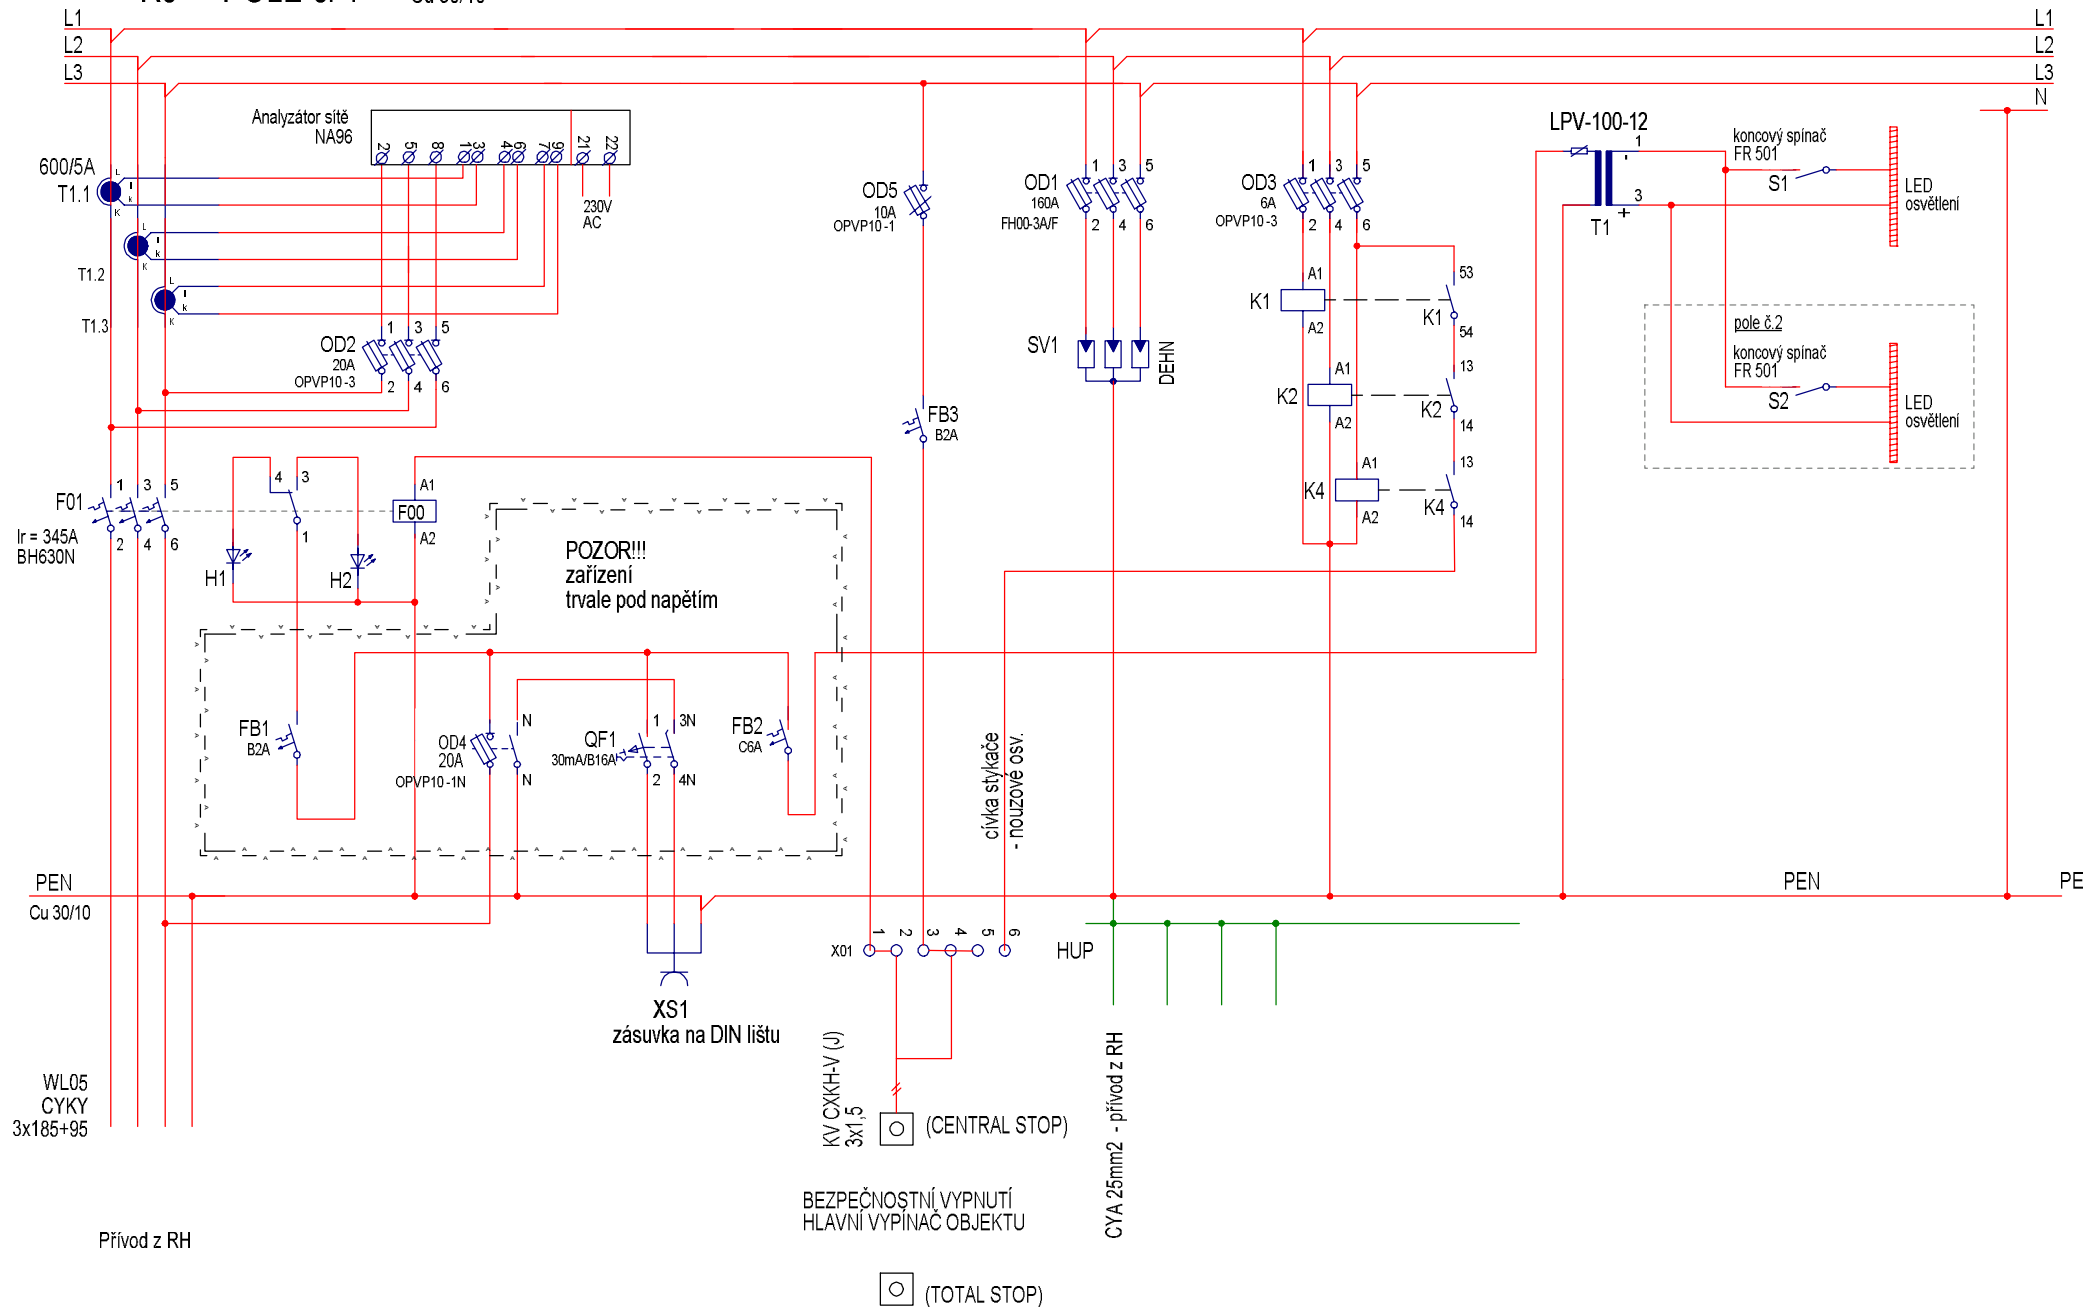


				Zm.	23.6.2014	User	 DDS-CAD	Rozvodnice R5 pole č.1	System: R5 pole č.1		=	
				Appr.	23.6.2014						+	
				Stát					Projekt:		Výkres čis:	Výkres:
Rev.	Úpravy		Datum	Jméno	Norm.	Zdroj:	Náhrada za:	Nahradit:	Vícepólové schéma	BMT_6525	Počet:	1

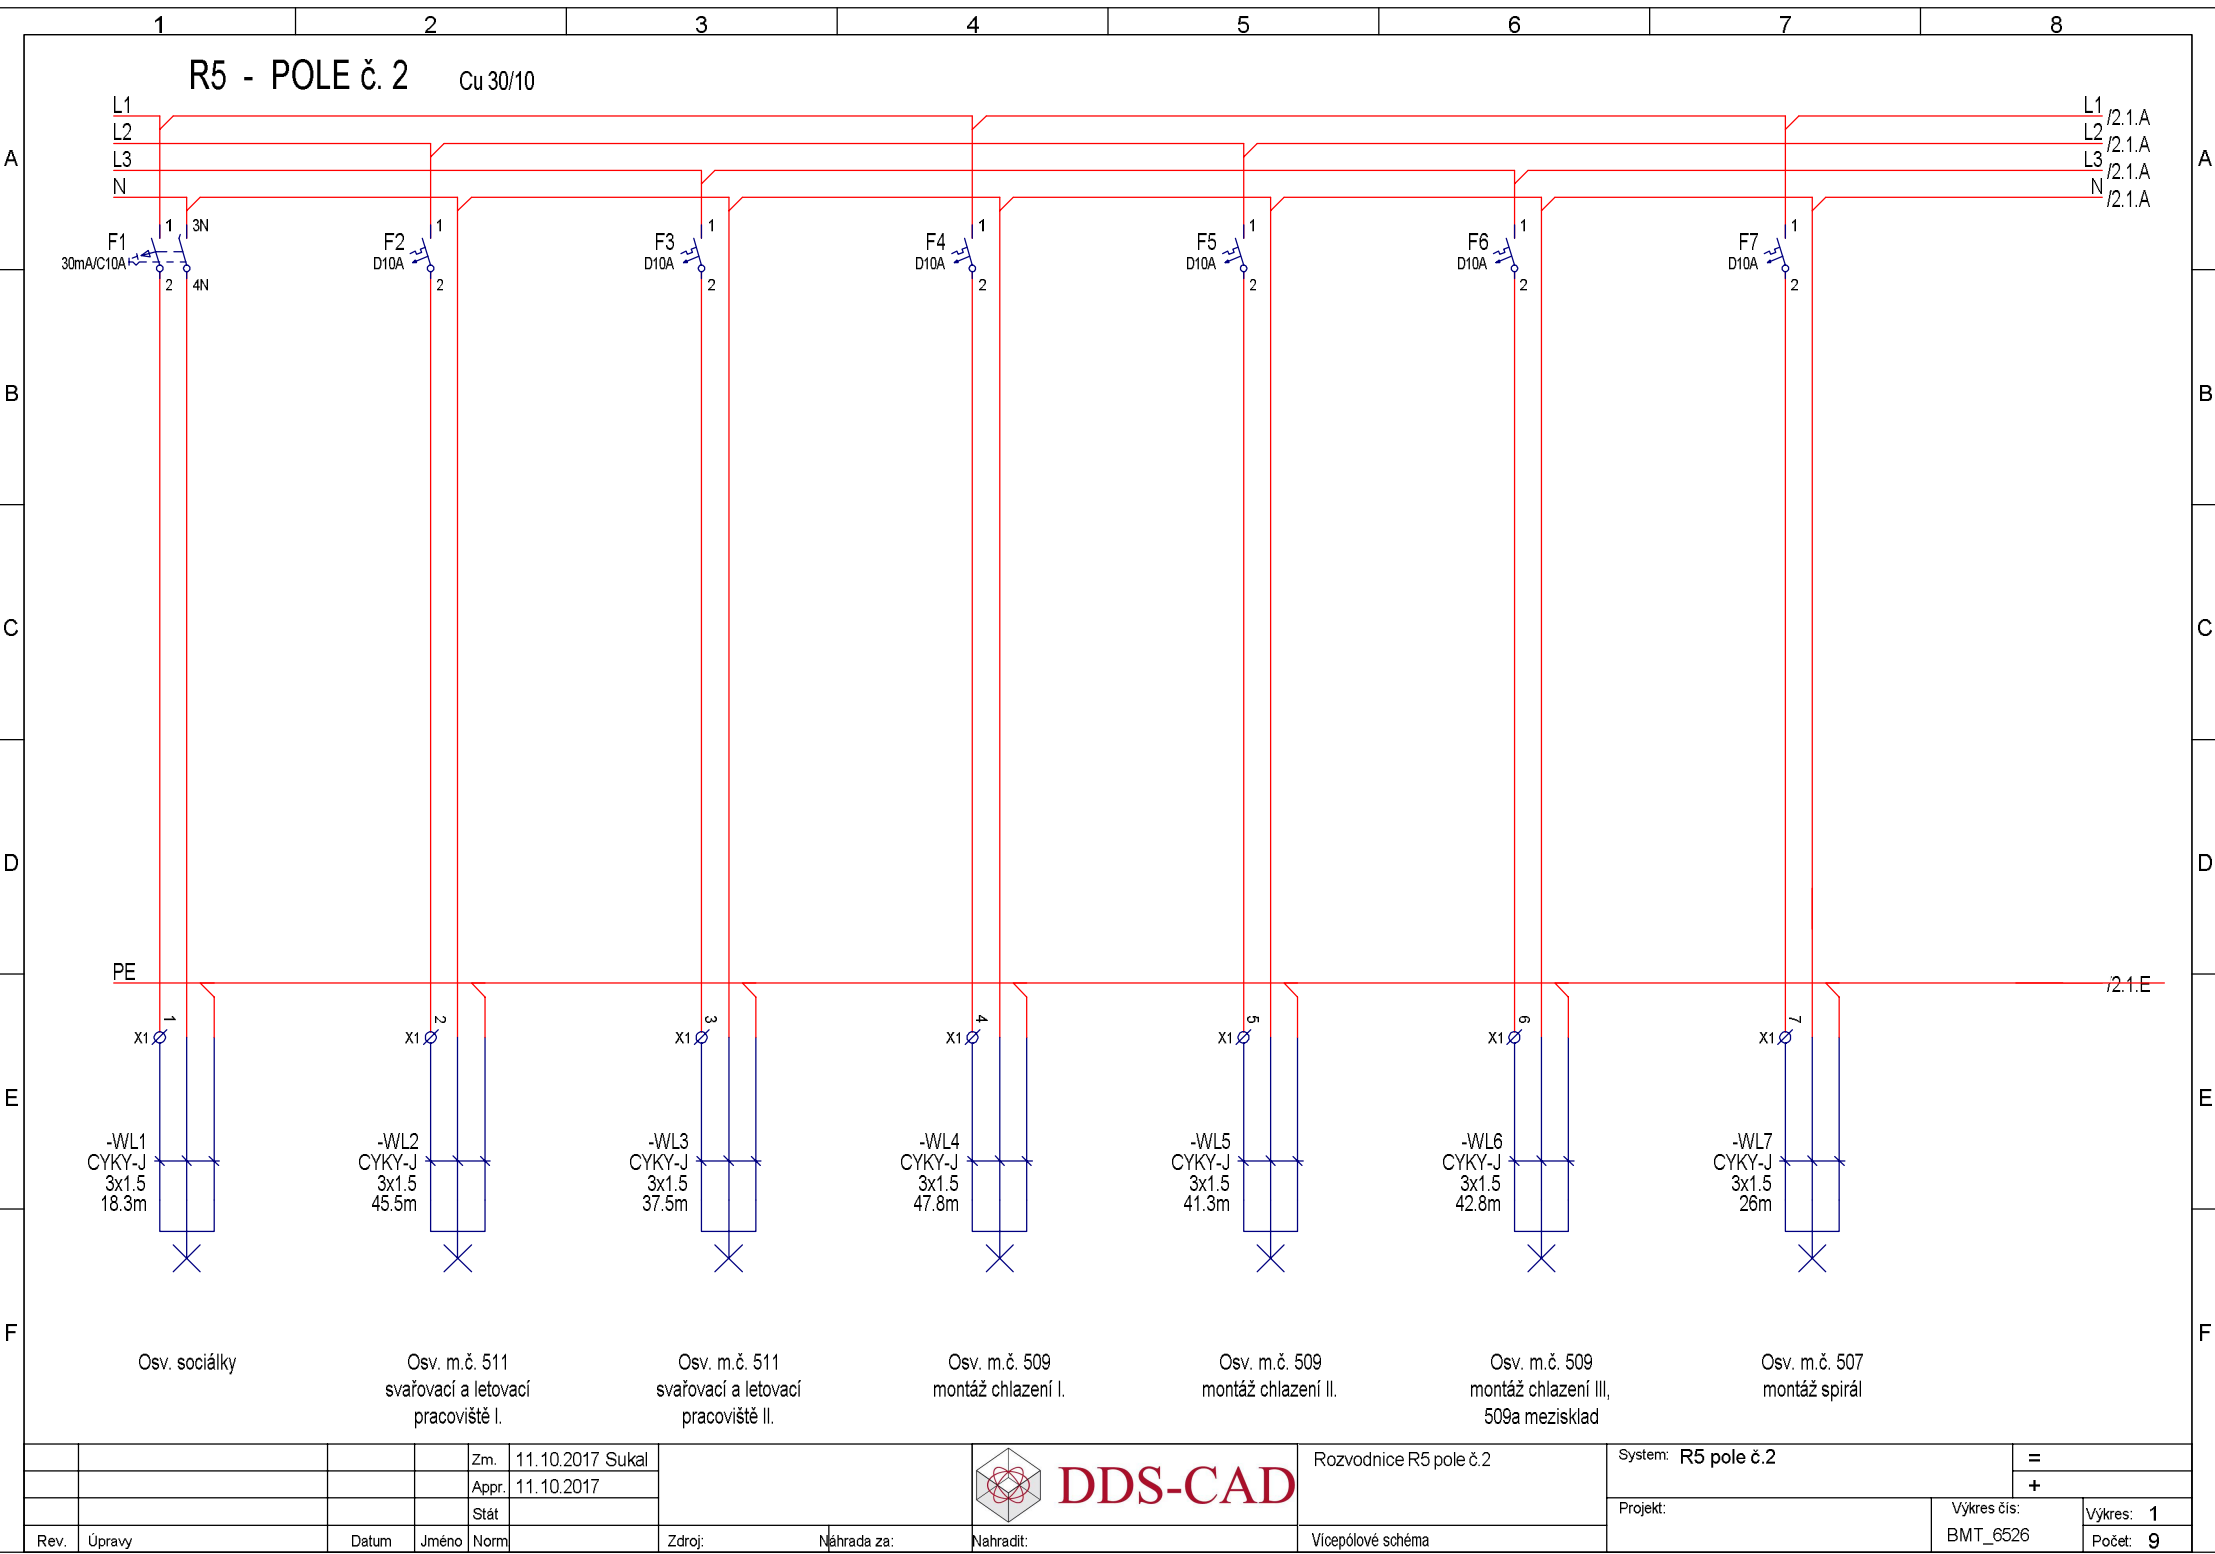


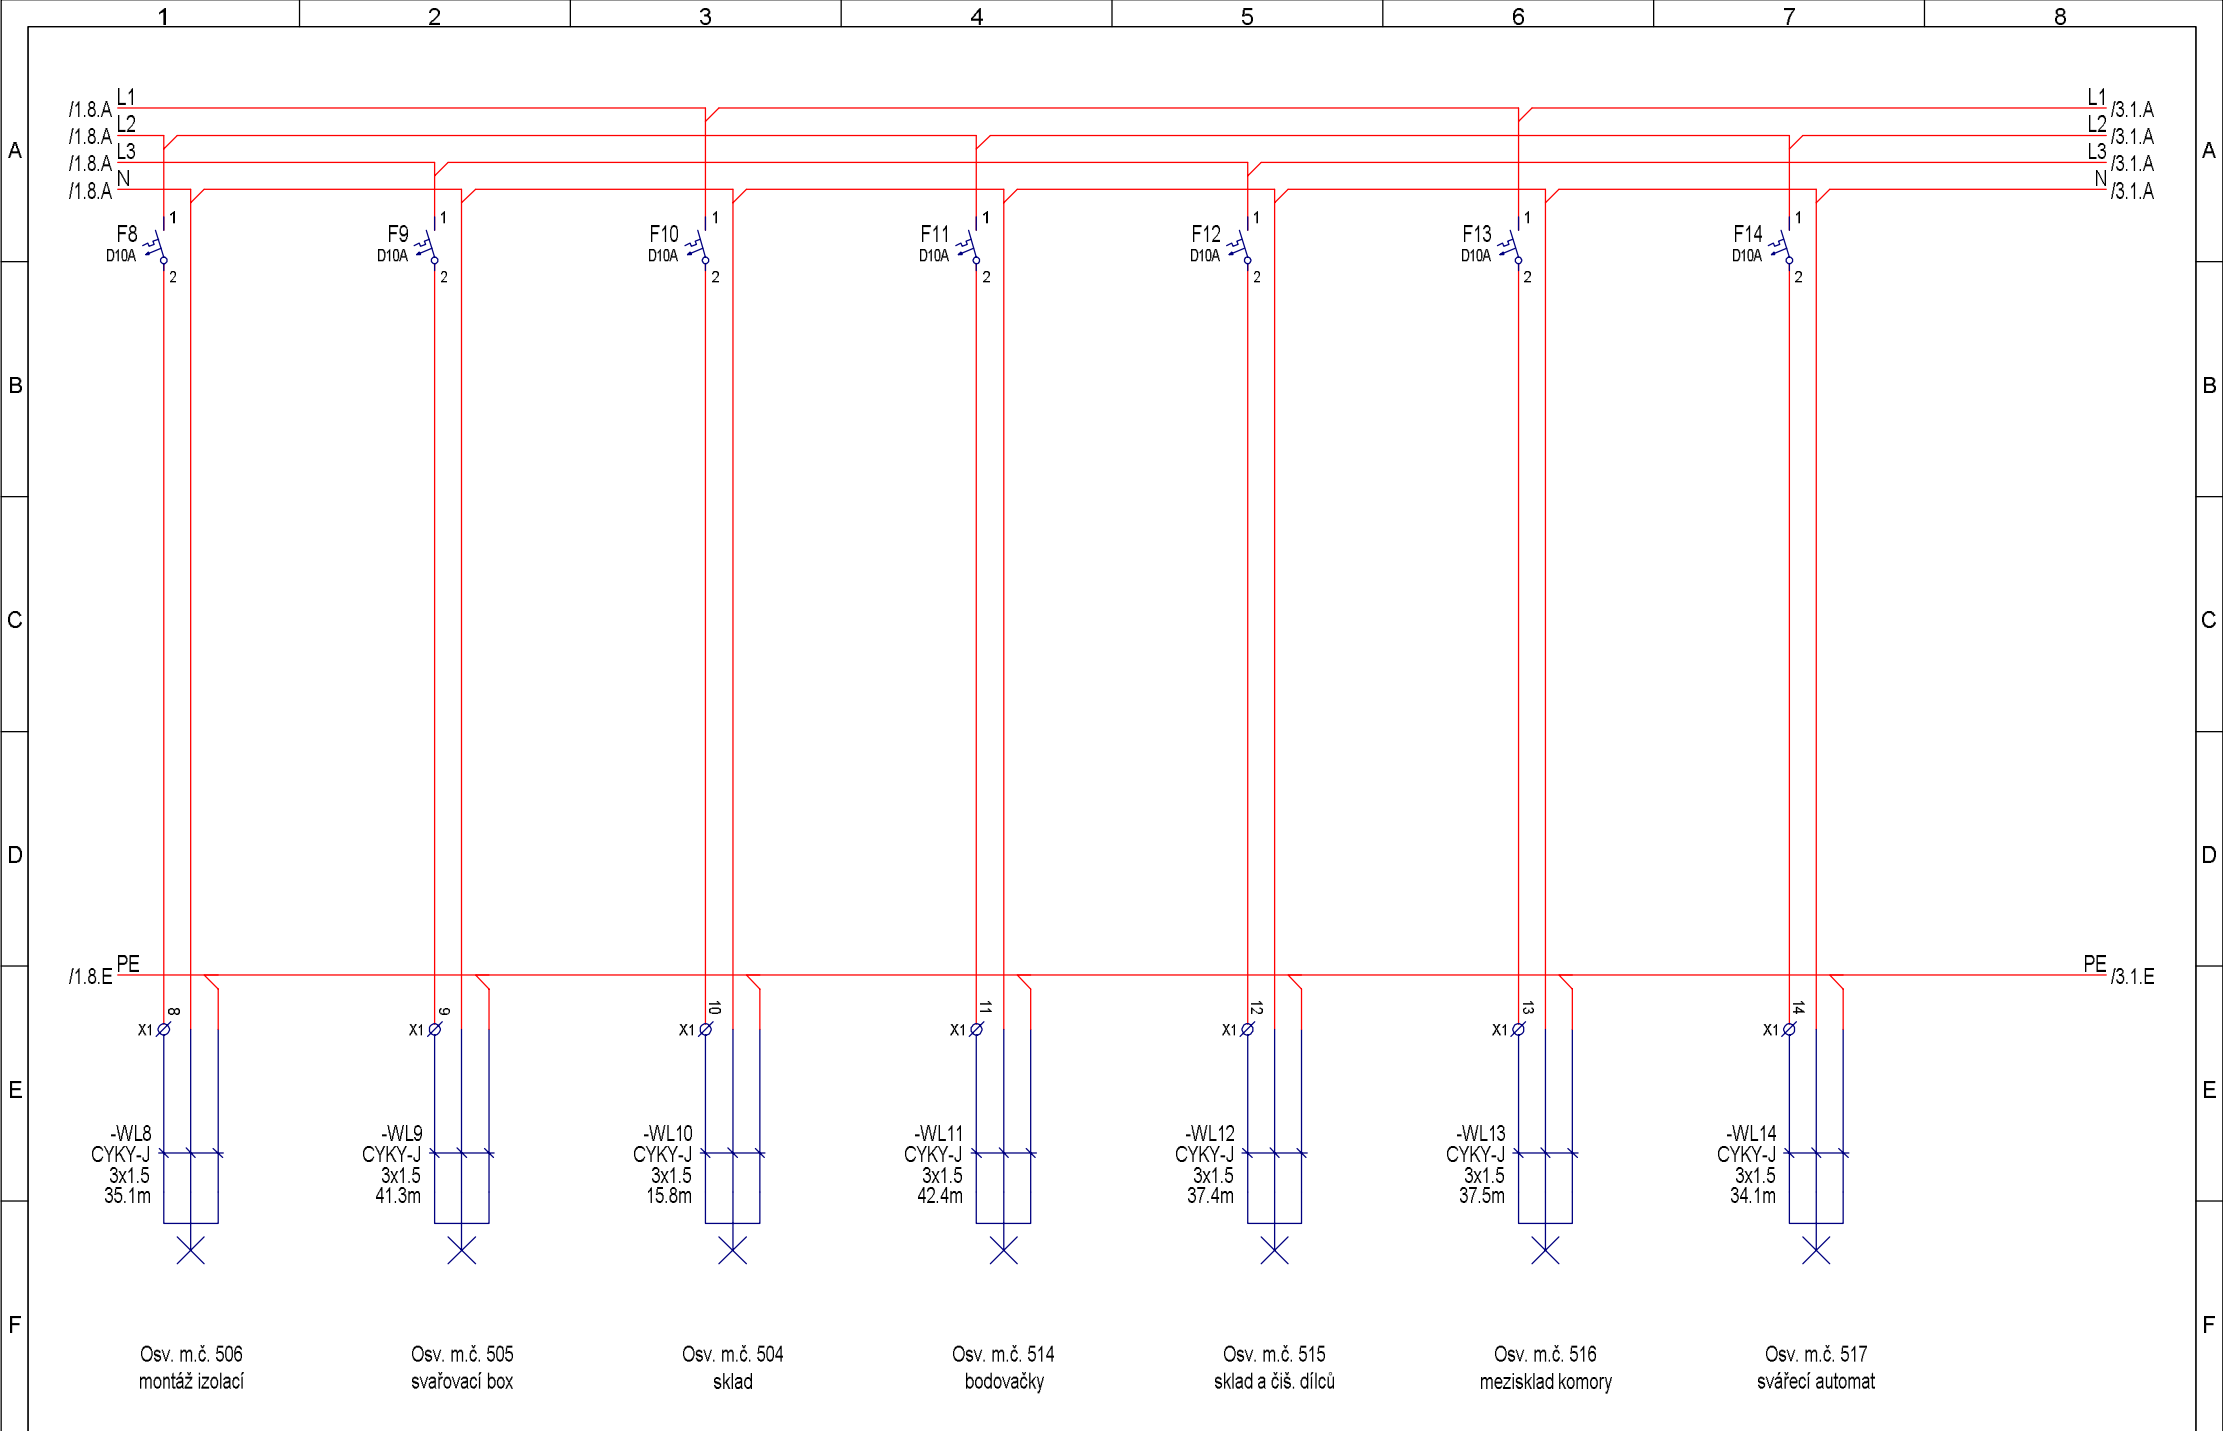


				Zm.	18.10.2017	Sukal		DDS-CAD	Rozvodnice R5 pole č.2	System: R5 pole č.2		=	
				Appr.	18.10.2017							+	
				Stát									
Rev.	Úpravy	Datum	Jméno	Norm			Zdroj:	Náhrada za:	Nahradit:	Vícepólové schéma	Projekt:	Výkres čis: BMT_6526	Výkres: 2 Počet: 9

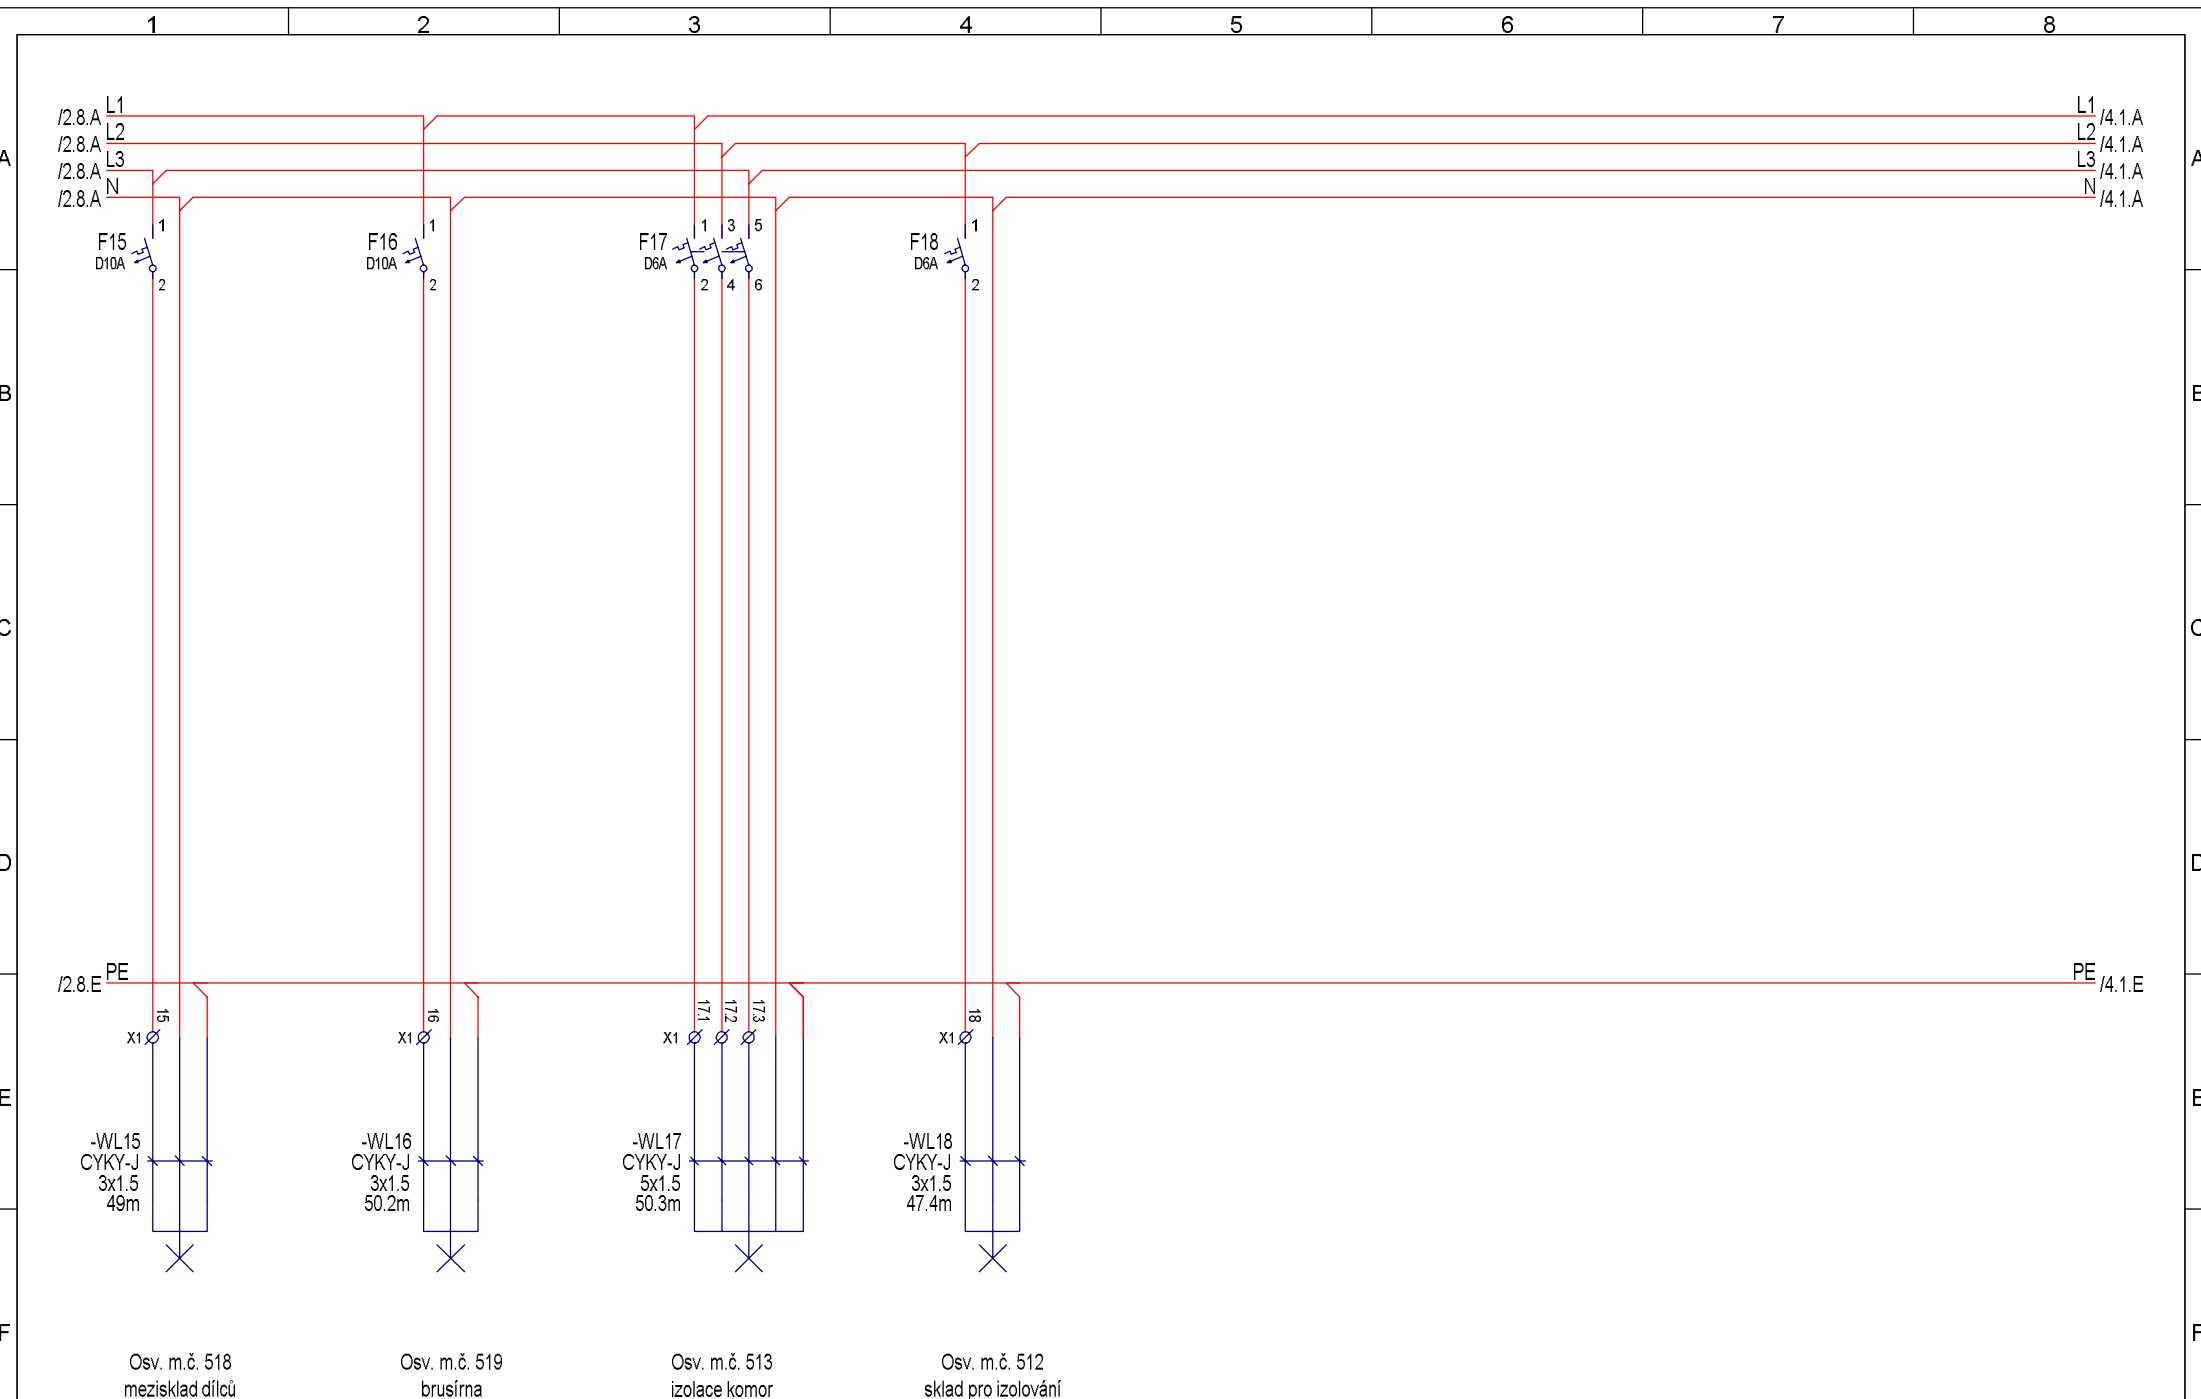


				Zm.	18.10.2017 Sukal	 DDS-CAD	Rozvodnice R5 pole č.2	System: R5 pole č.2		=	
				Appr.	18.10.2017					+	
				Stát				Projekt:		Výkres čis:	Výkres: 3
Rev.	Úpravy	Datum	Jméno	Norm	Zdroj:	Náhrada za:	Nahradit:	Vícepólové schéma		BMT_6526	Počet: 9

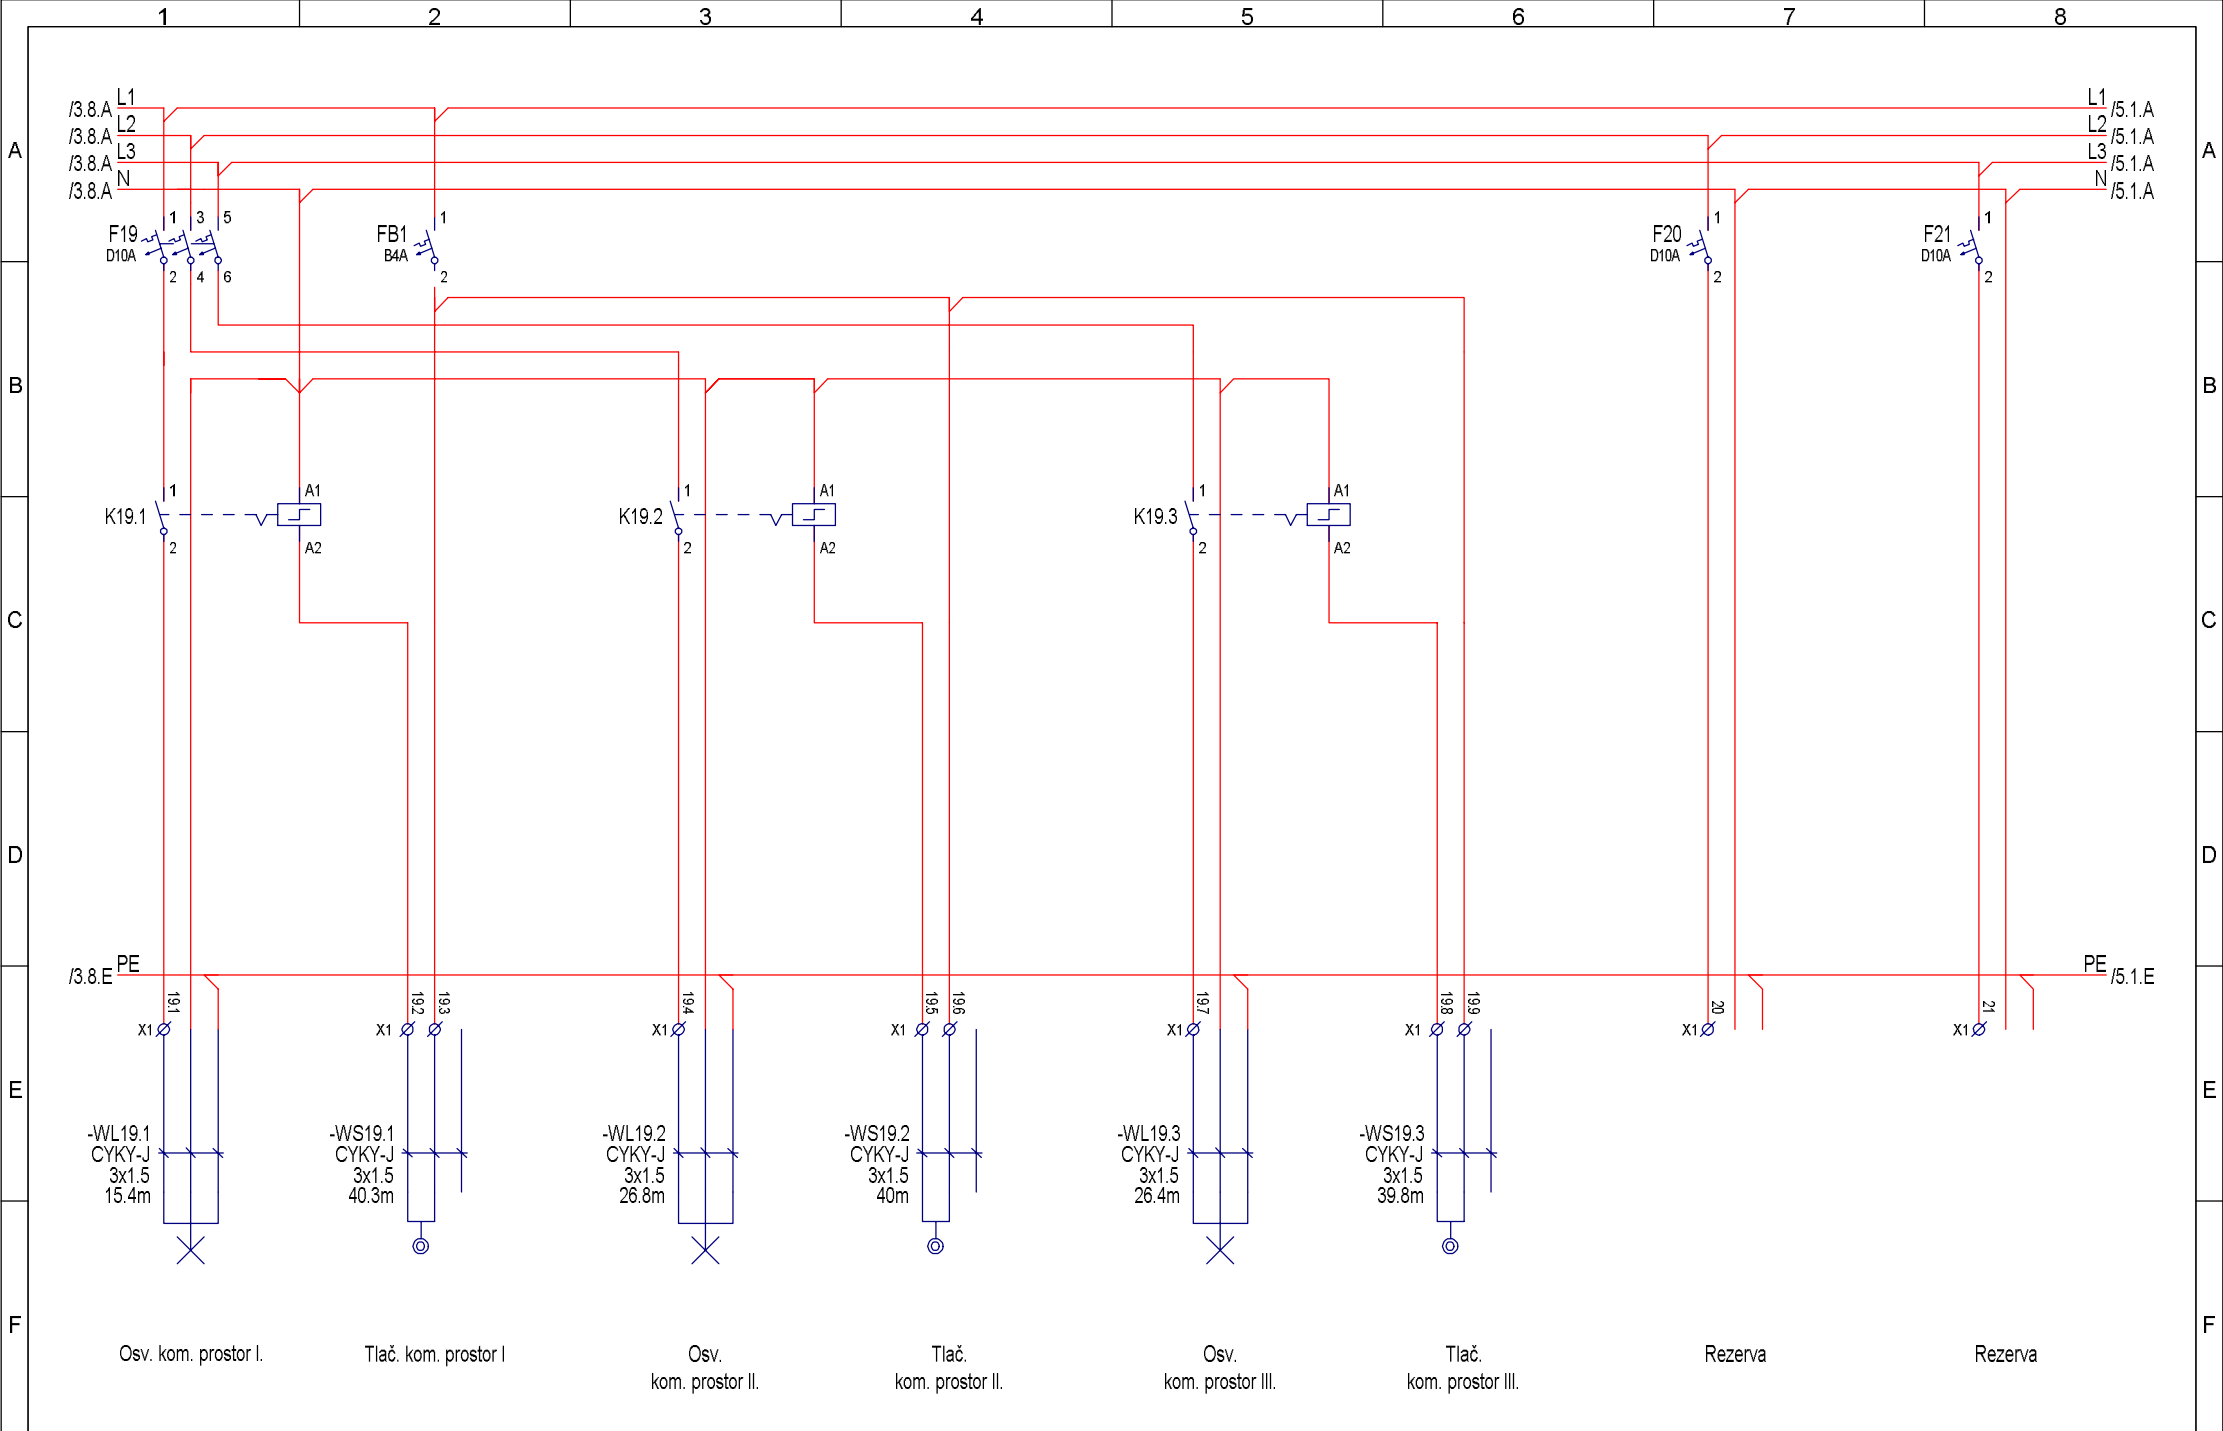


				Zm.	18.10.2017 Sukal	 DDS-CAD	Rozvodnice R5 pole č.2	System: R5 pole č.2		=		
				Appr.	18.10.2017					+		
				Stát								
Rev.	Úpravy	Datum	Jméno	Norm		Zdroj:	Náhrada za:	Nahradit:	Vícepólové schéma	Projekt:	Výkres čis: BMT_6526	Výkres: 4 Počet: 9

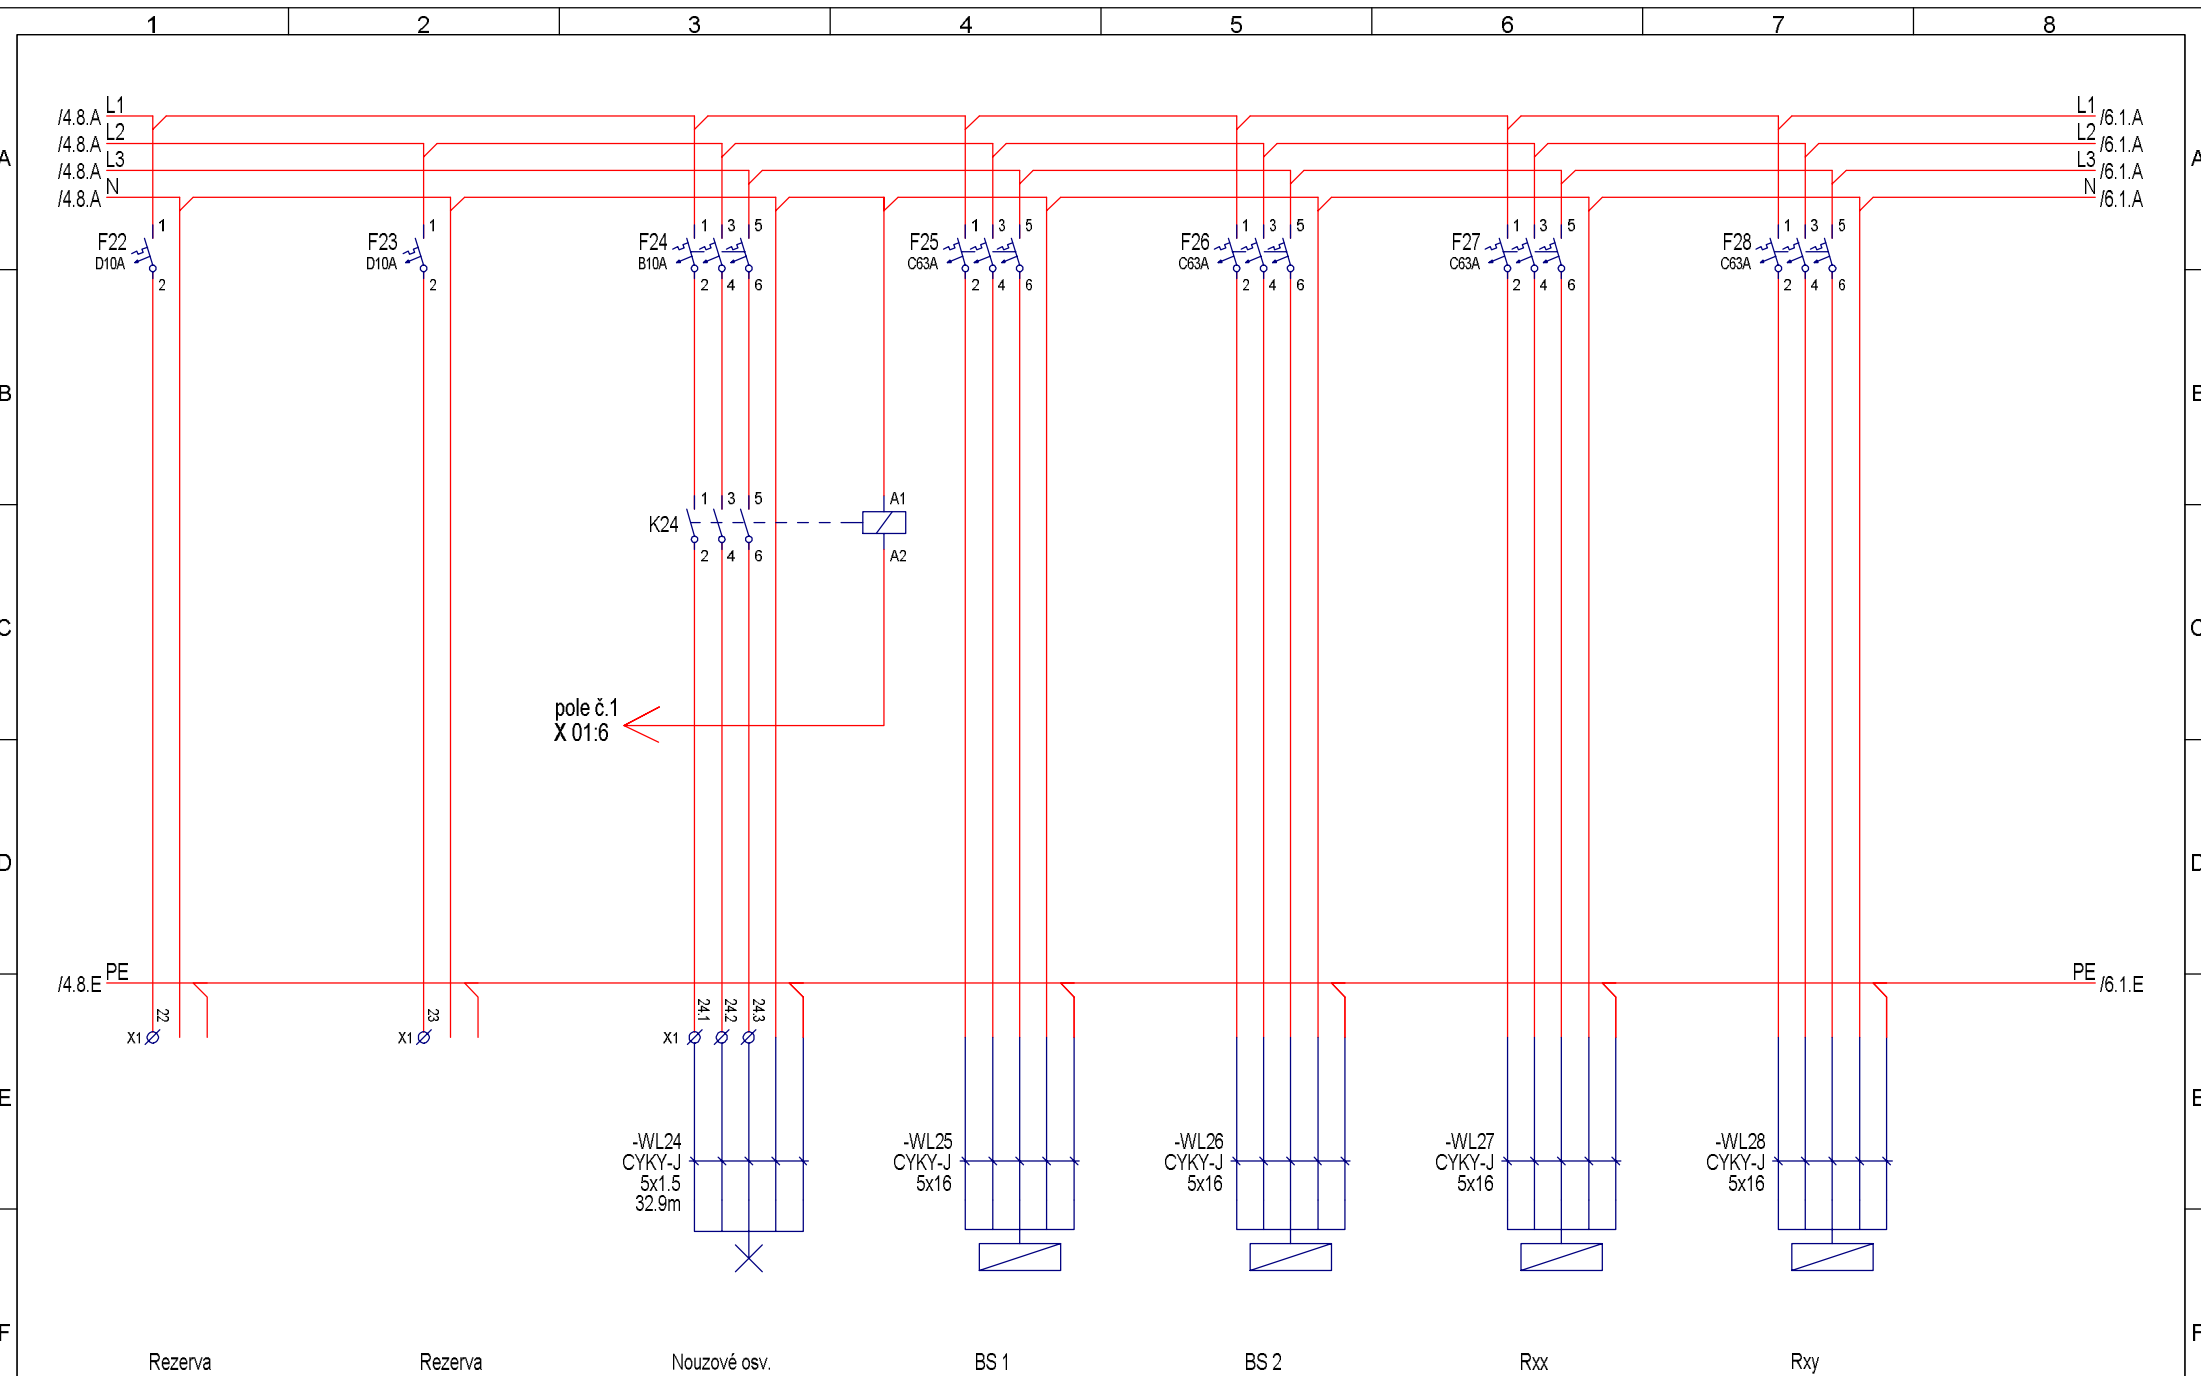


				Zm.	18.10.2017 Sukal	 DDS-CAD	Rozvodnice R5 pole č.2	System: R5 pole č.2		=	
				Appr.	18.10.2017					+	
				Stát				Projekt:		Výkres čis:	Výkres: 5
Rev.	Úpravy	Datum	Jméno	Norm	Zdroj:	Náhrada za:	Nahradit:	Vícepólové schéma		BMT_6526	Počet: 9

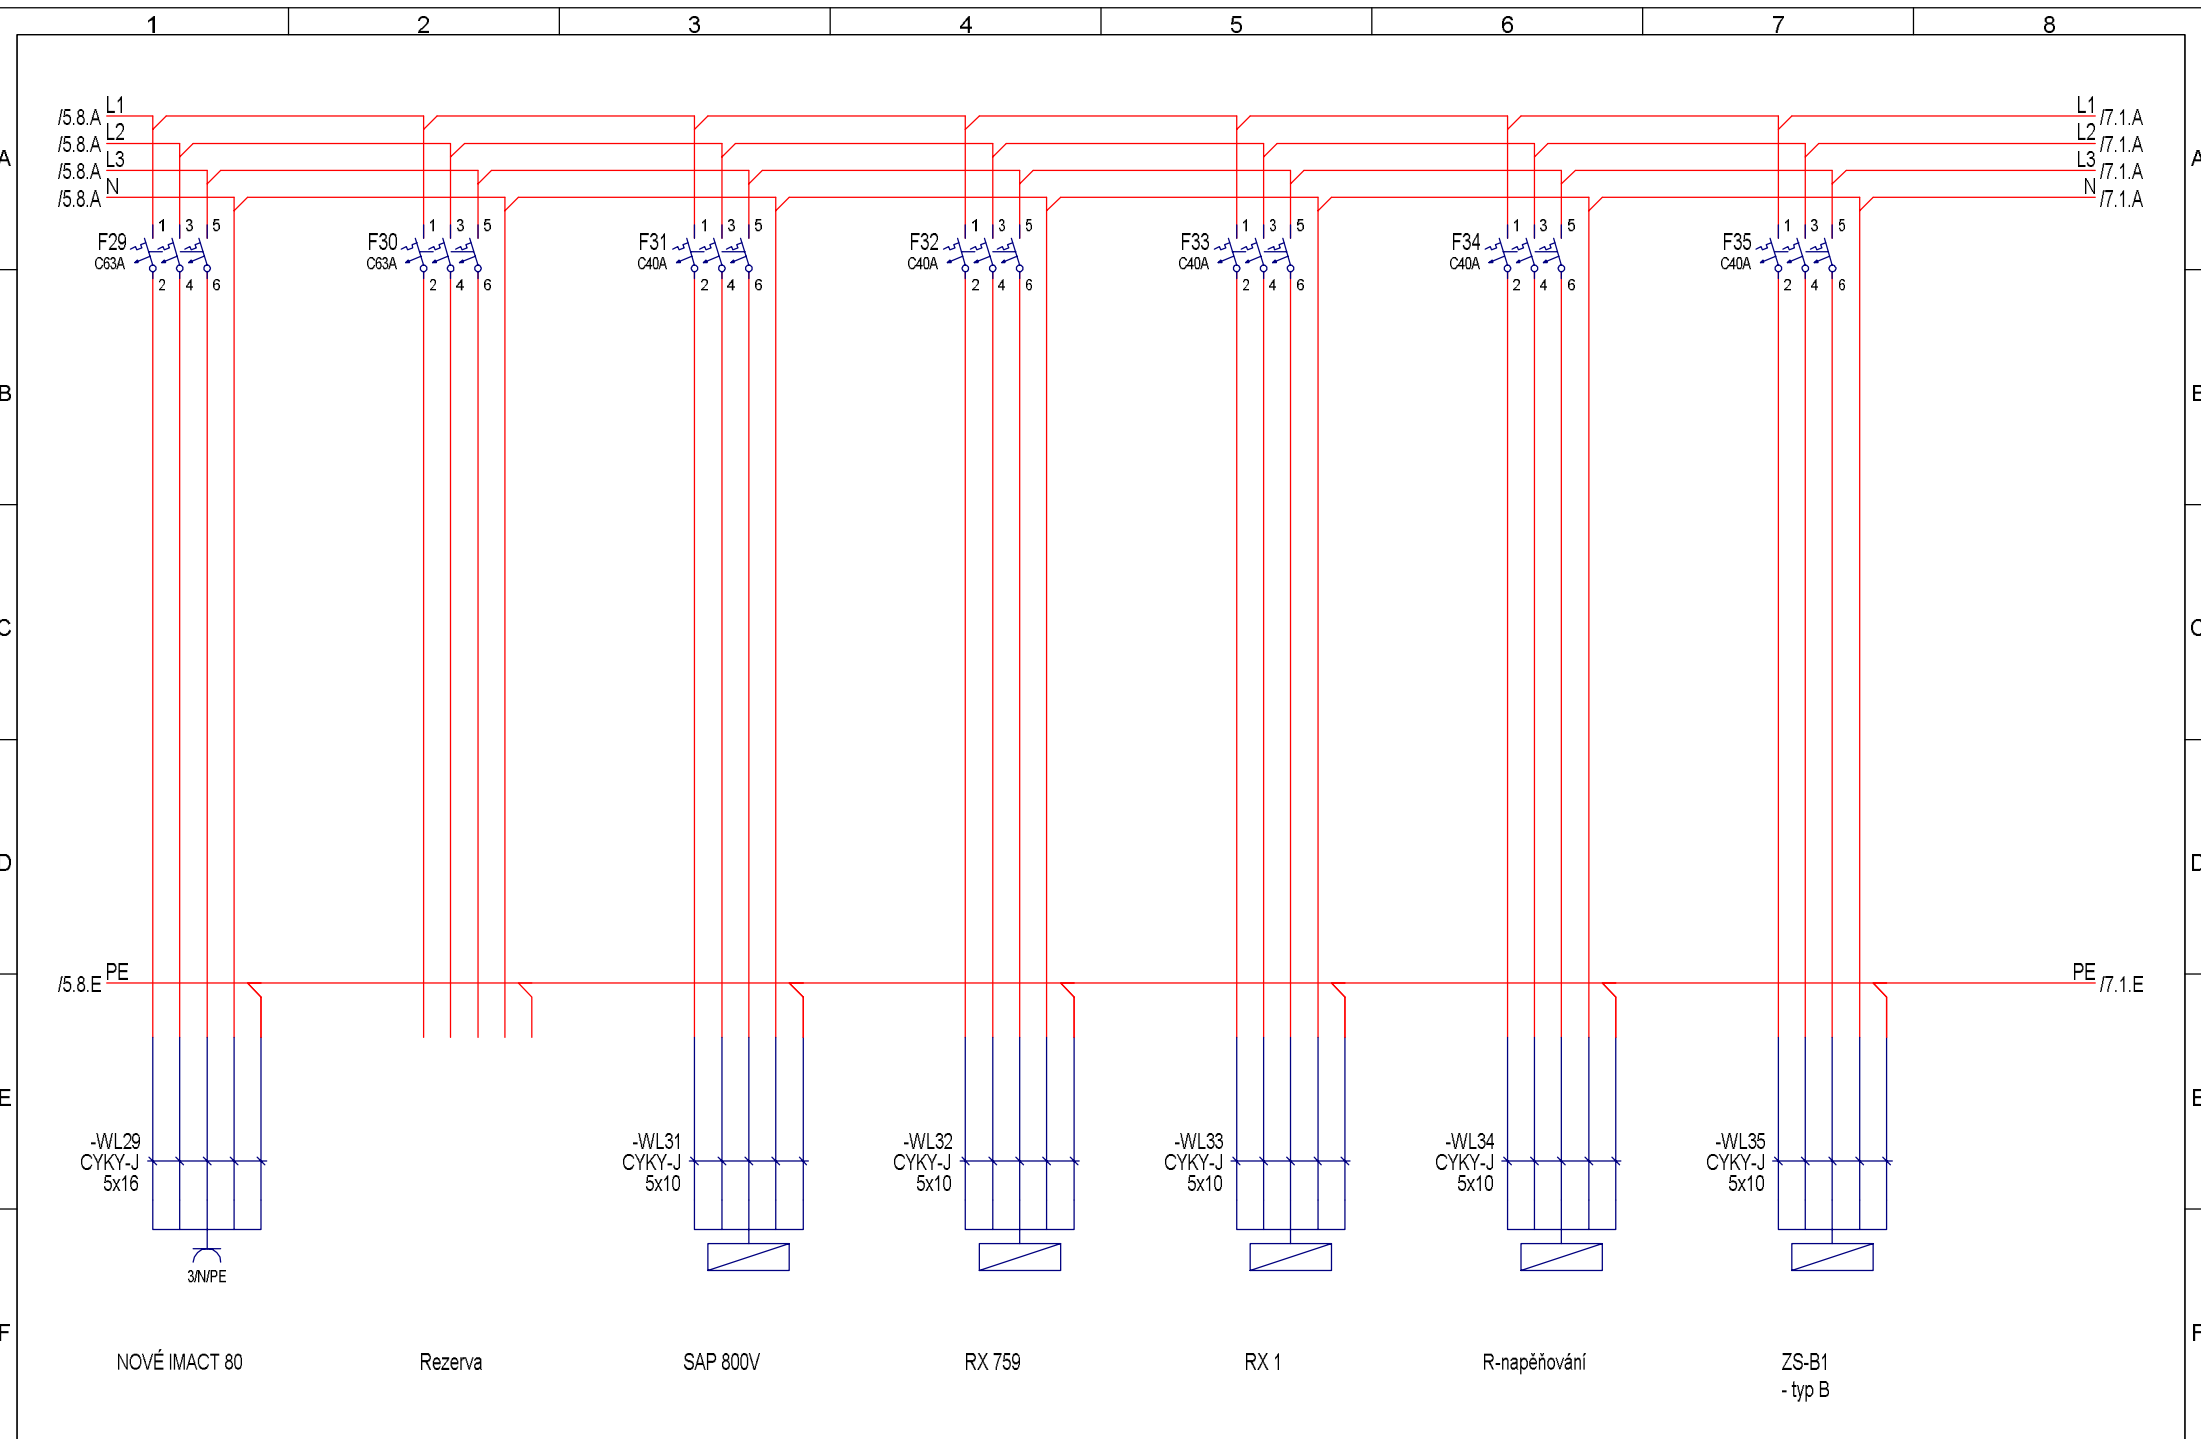


				Zm.	30.11.2017 Sukal	 DDS-CAD	Rozvodnice R5 pole č.2	System: R5 pole č.2		=		
				Appr.	30.11.2017					+		
				Stát								
Rev.	Úpravy	Datum	Jméno	Norm		Zdroj:	Náhrada za:	Nahradit:	Vícepólové schéma	Projekt:	Výkres čis: BMT_6526	Výkres: 6 Počet: 9

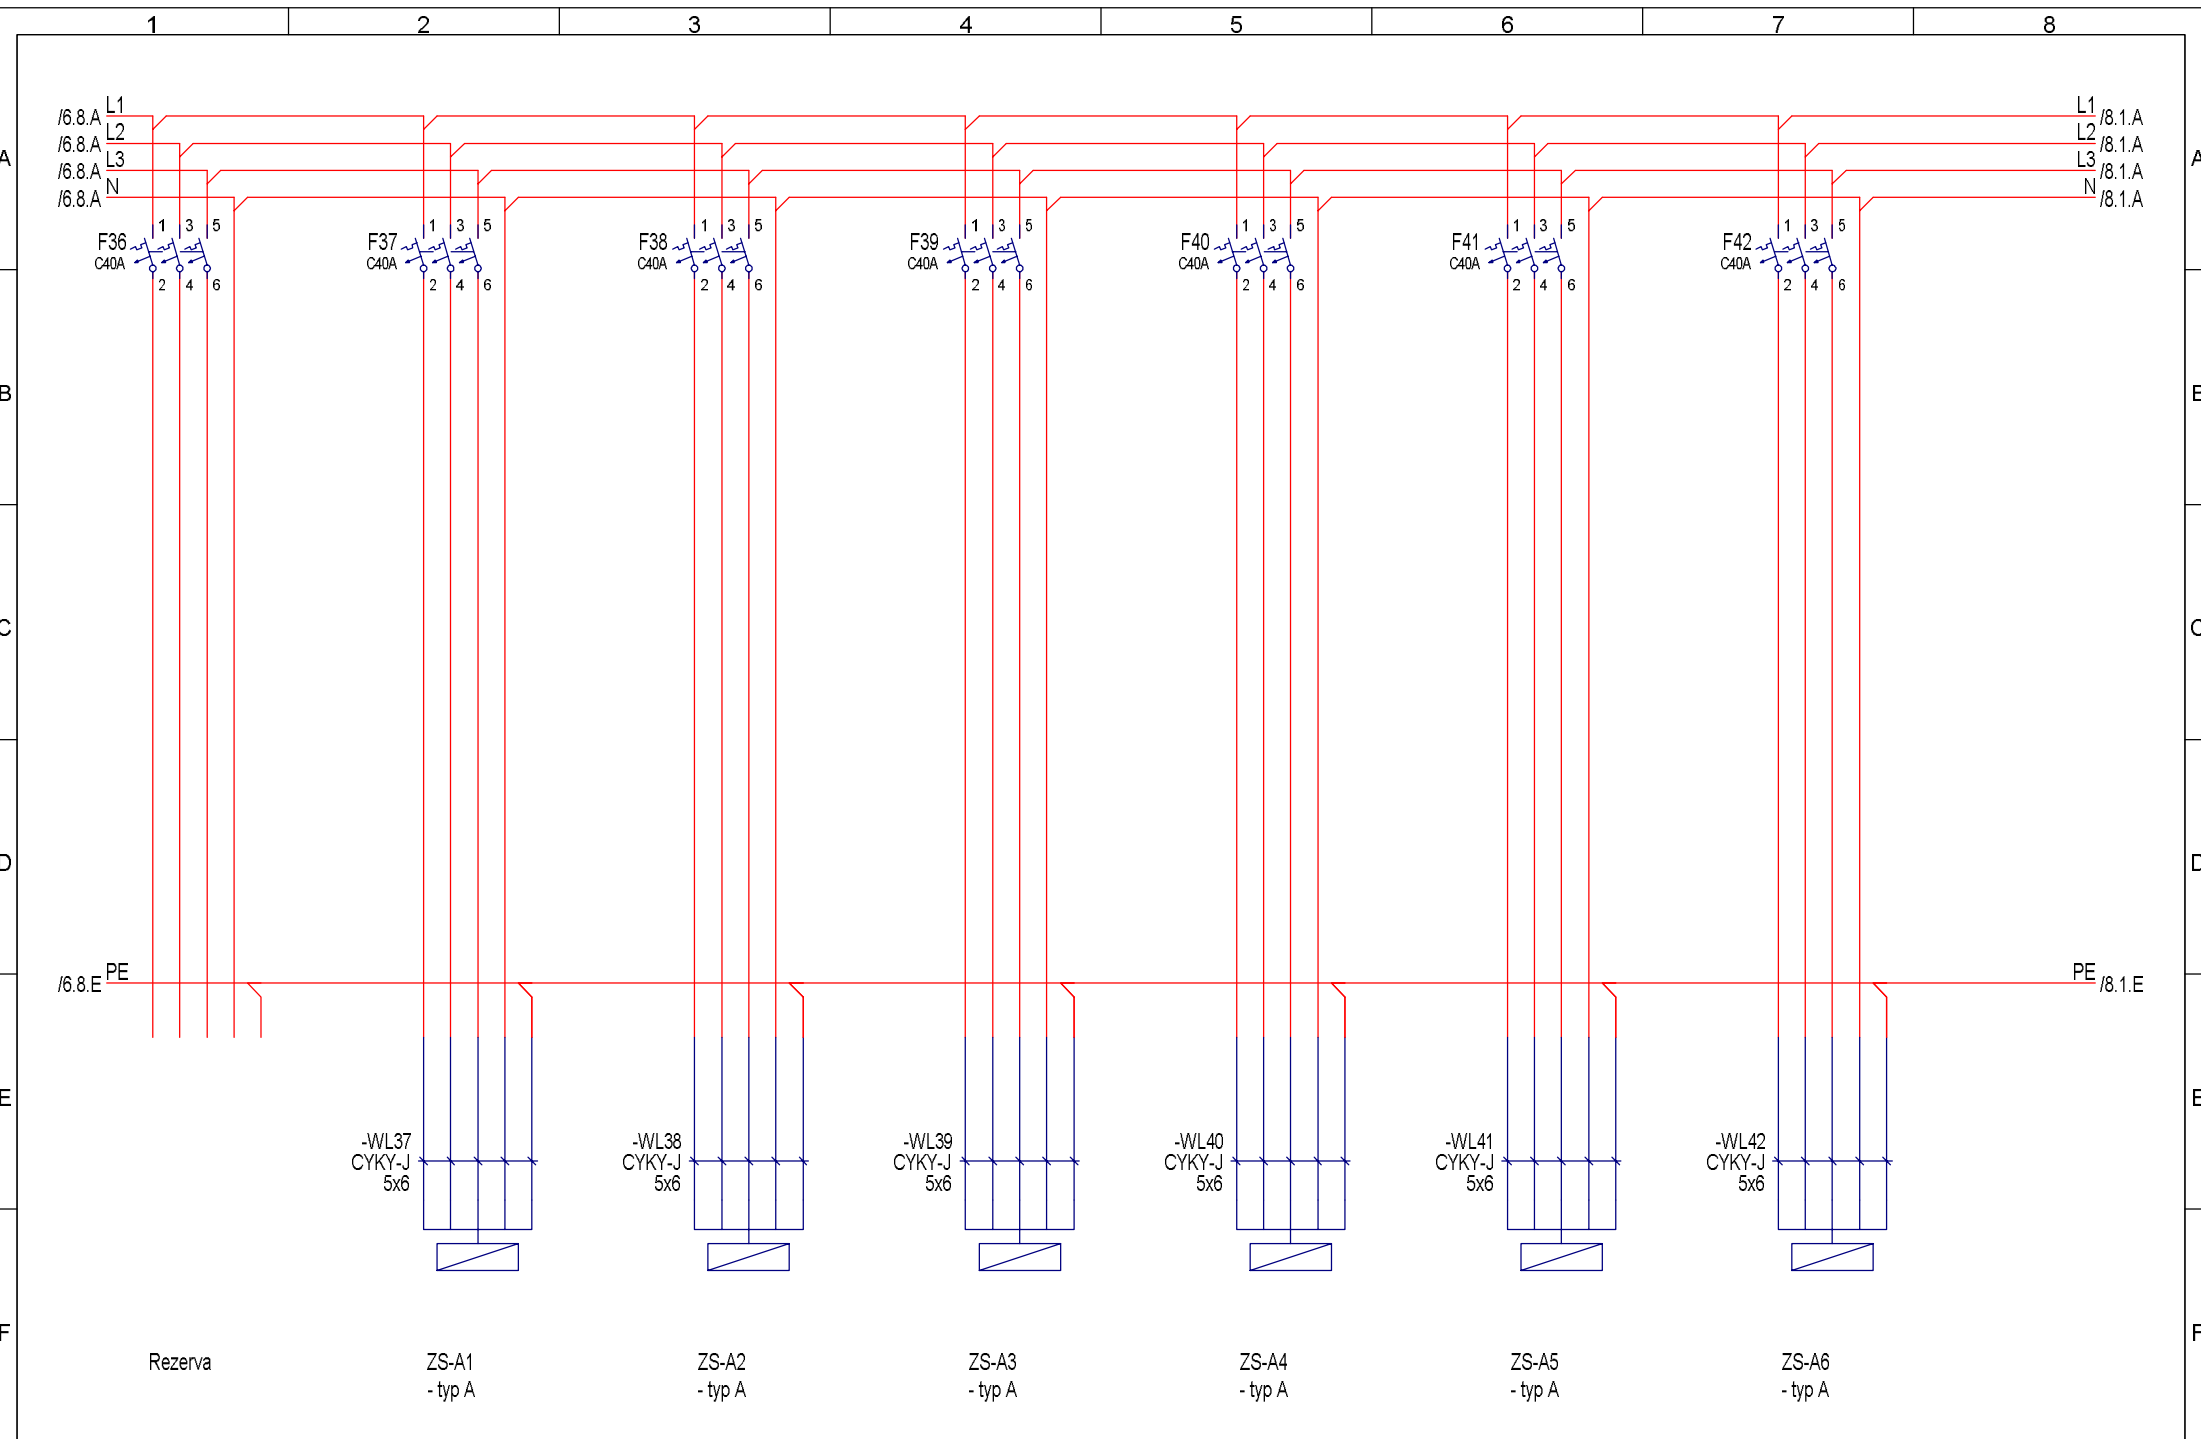

				Zm.	30.11.2017 Sukal	 DDS-CAD	Rozvodnice R5 pole č.2	System: R5 pole č.2		=	
				Appr.	30.11.2017					+	
				Stát				Projekt:		Výkres čis:	Výkres: 7
Rev.	Úpravy	Datum	Jméno	Norm	Zdroj:	Náhrada za:	Nahradit:	Vícepólové schéma		BMT_6526	Počet: 9

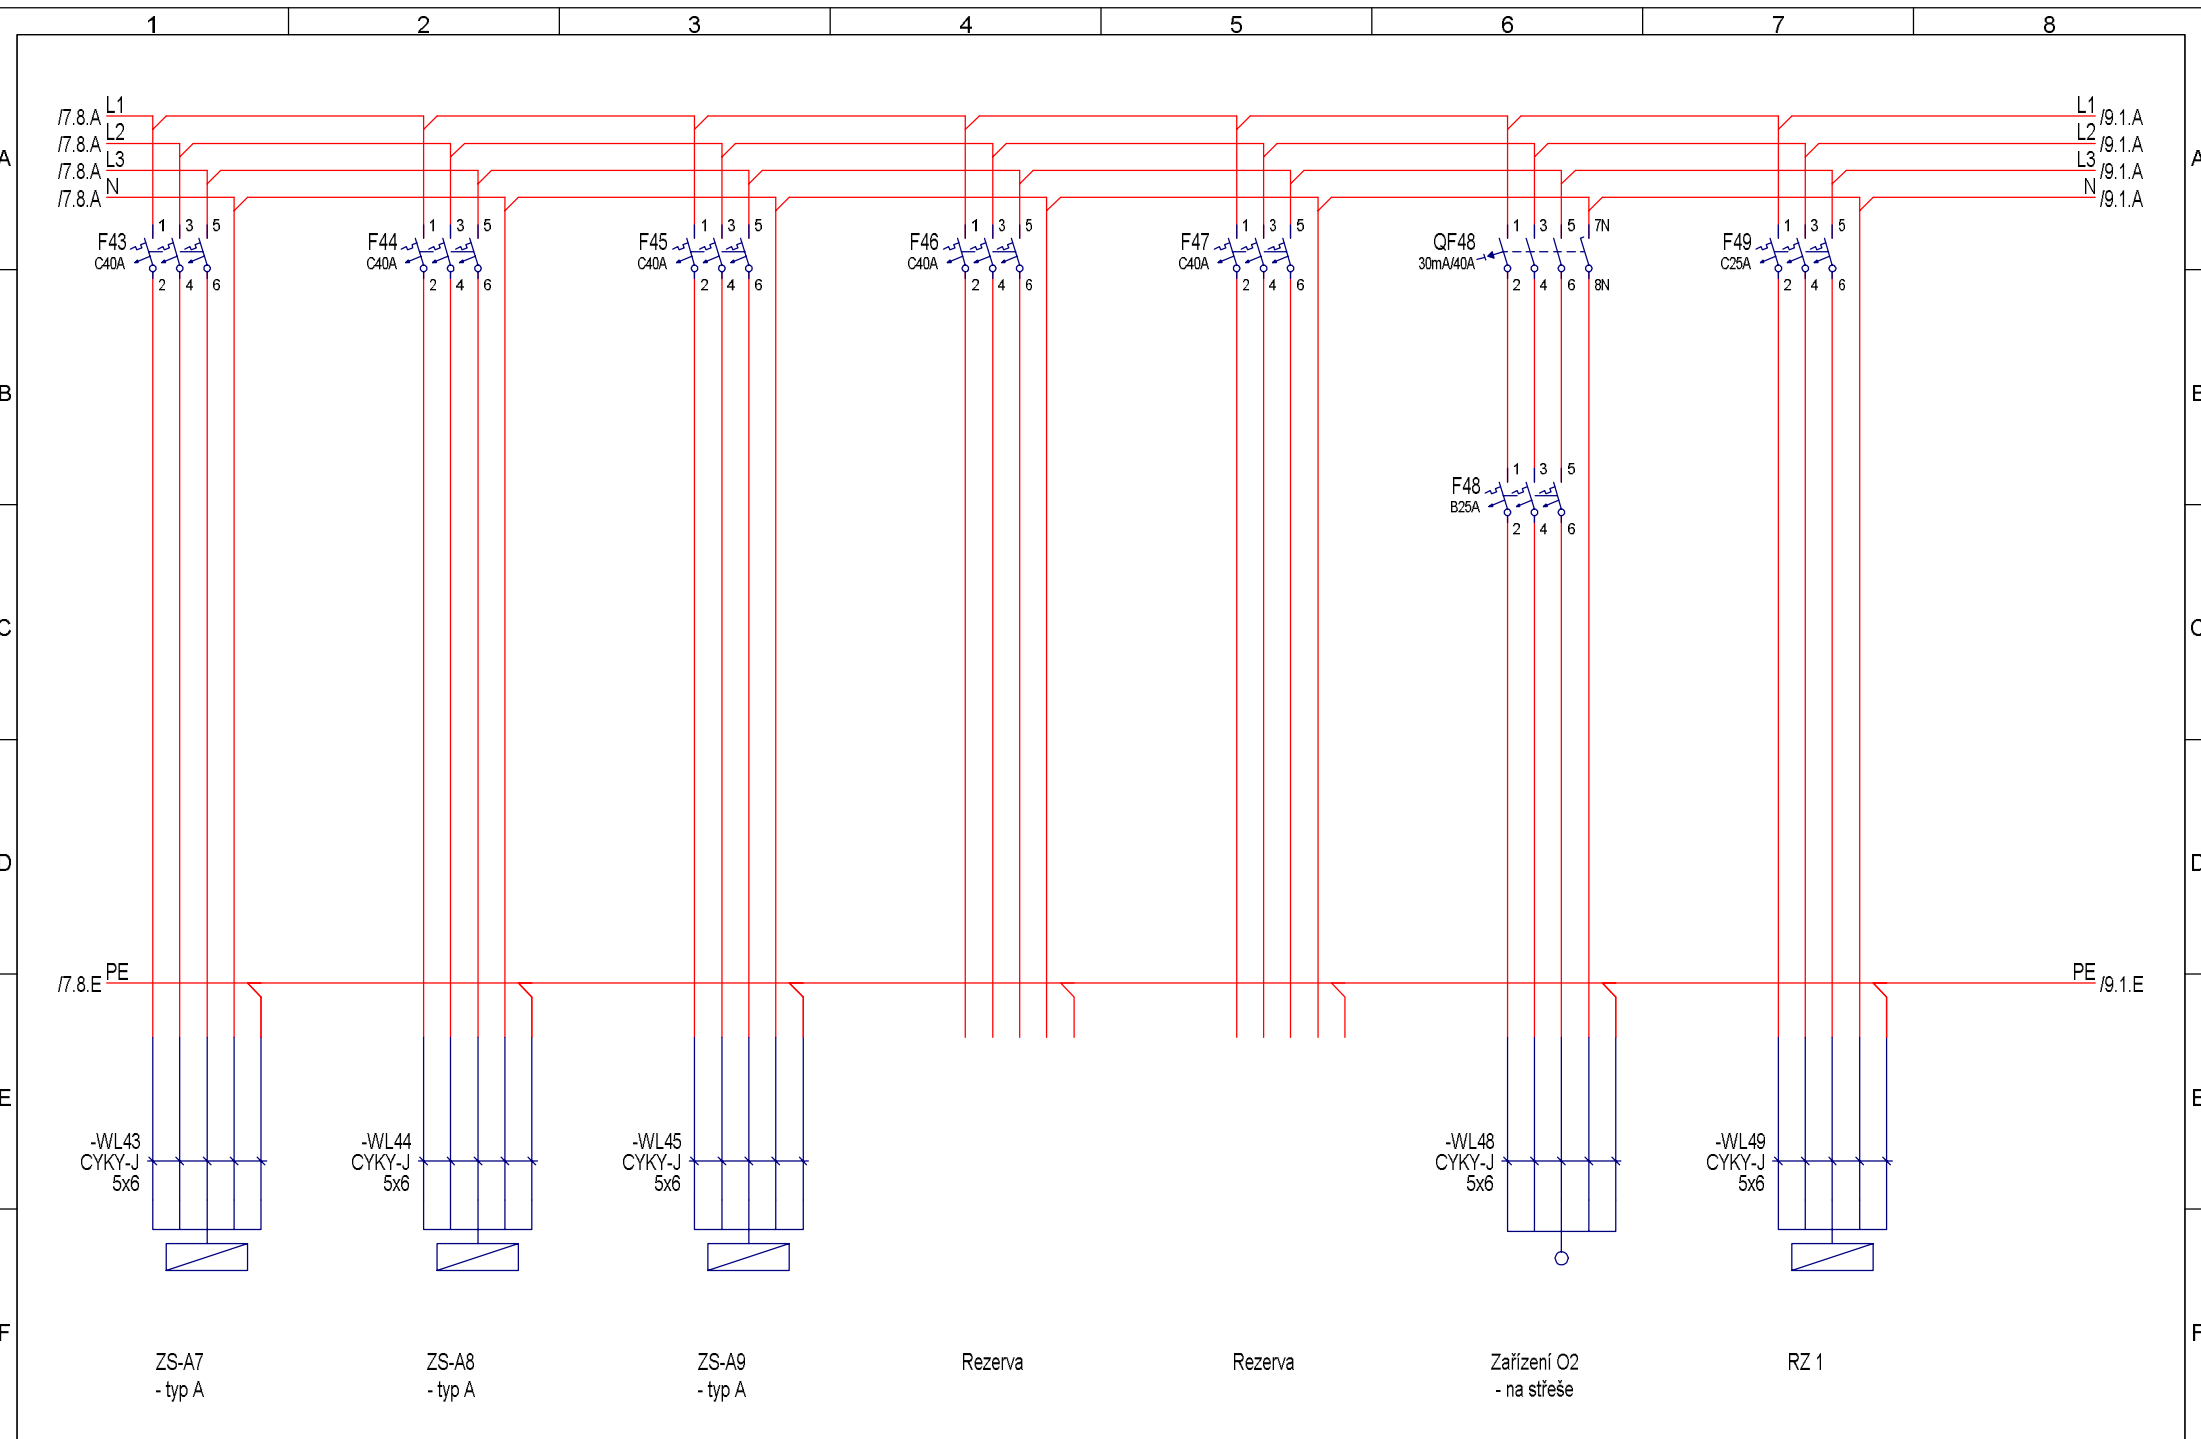

				Zm.	30.11.2017 Sukal	 DDS-CAD	Rozvodnice R5 pole č.2	System: R5 pole č.2		=		
				Appr.	30.11.2017					+		
				Stát								
Rev.	Úpravy	Datum	Jméno	Norm		Zdroj:	Náhrada za:	Nahradit:	Vícepólové schéma	Projekt:	Výkres čis: BMT_6526	Výkres: 8 Počet: 9

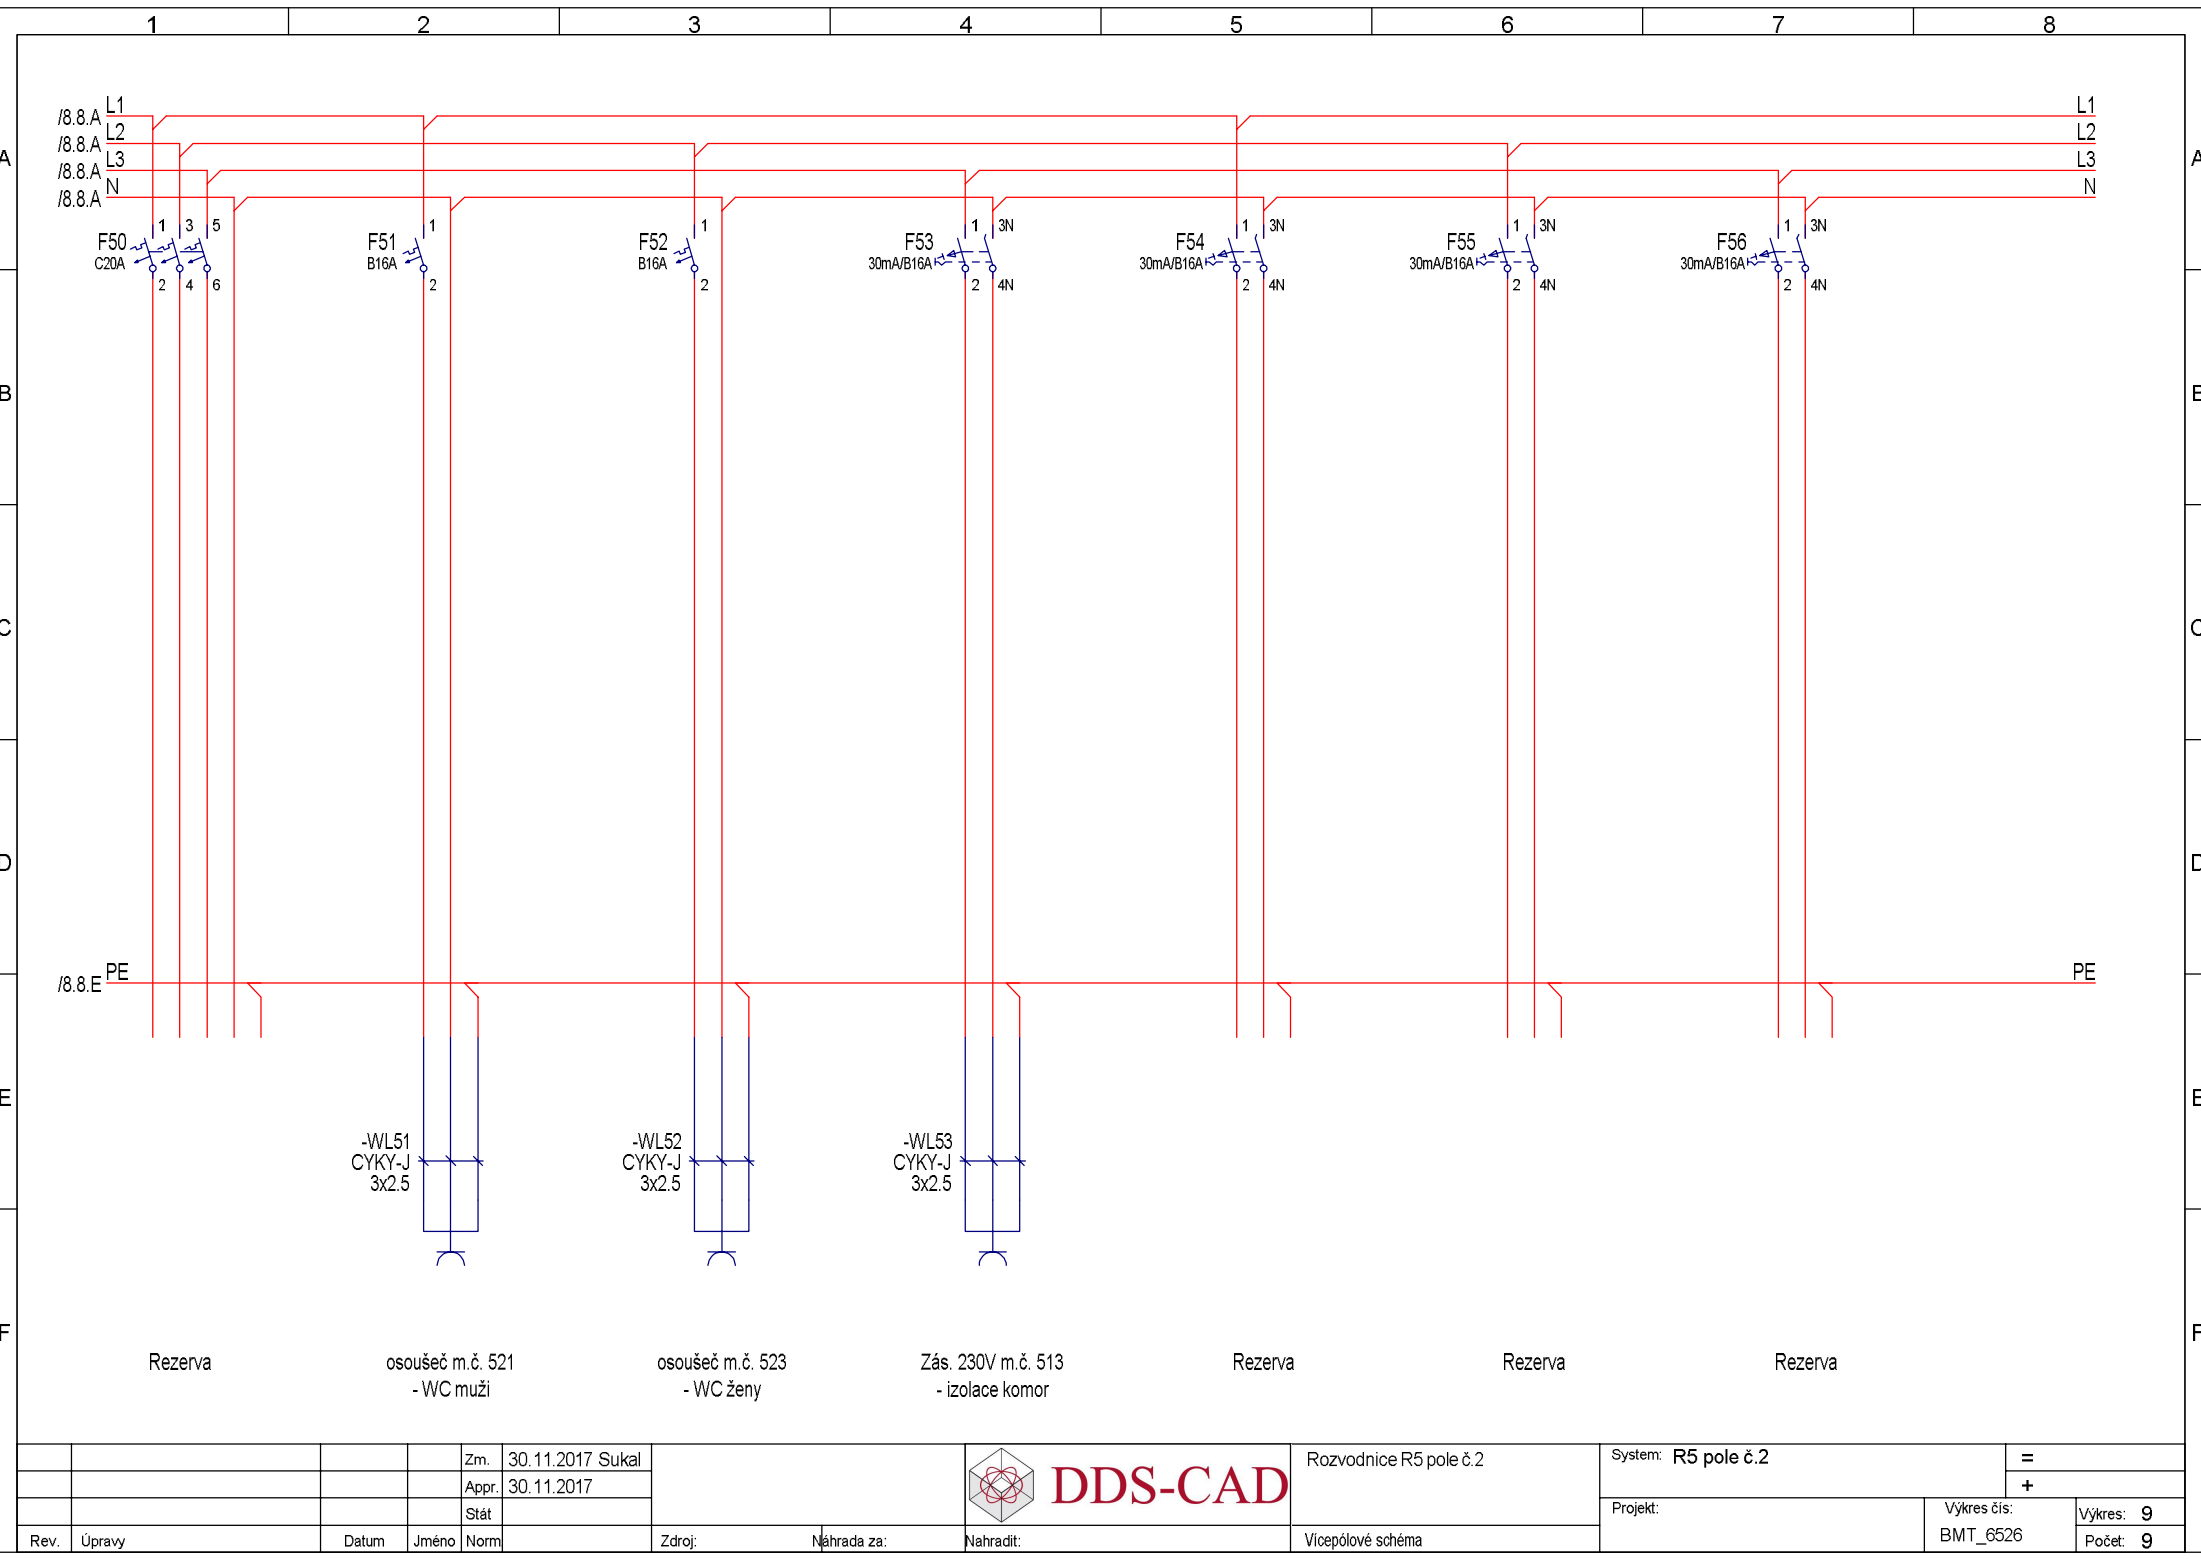

				Zm.	30.11.2017 Sukal	<div> DDS-CAD</div>	Rozvodnice R5 pole č.2	System: R5 pole č.2		=
				Appr.	30.11.2017					+
				Stát				Projekt:	Výkres čis: BMT_6526	Výkres: 9
Rev.	Úpravy	Datum	Jméno	Norm	Zdroj:	Náhrada za:	Nahradit:	Vícepólové schéma		Počet: 9