


Rozvaděč skříňový


- sestava

š v h š v h
800x2200x600 800x2200x600


R3 pole č.1	R3 pole č.2

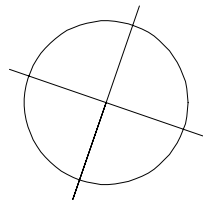


JTSK
± 0,00 = 272,06 m Bpv

ZODPOVĚDNÝ PROJEKTANT:		Stanislav Fiala Projektování elektrických zařízení		DODAVATEL:  GEEN Development a.s. Mariánské náměstí 617/1 Brno 617 00 IČ: 04473221, DIČ: CZ04473221 www.geen.eu
VYPRACOVAL:		Tomáš Fiala Zdenka Šůkalová		
STAVEBNÍK:		BMT Medical Technology s.r.o. Cejl 157/50, Zábrdovice, 602 00 Brno		
STAVBA:		Revitalizace budovy č. IV BMT Medical Technology Valcha 366/4, Zábrdovice, Brno		
NÁZEV PROJEKTU:				REVITALIZACE BUDOVY Č. IV BMT Medical Technology s.r.o.
NÁZEV VÝKRESU:				VÝKRES ROZVODNICE R3
MĚŘÍTKO:	1:100	STUPĚŇ PROJEKTU:	RDS	DATUM: listopad 2017 ČÍSLO VÝKRESU: D.1.4.4 - 17


R3 - POLE č. 1 Cu 30/10

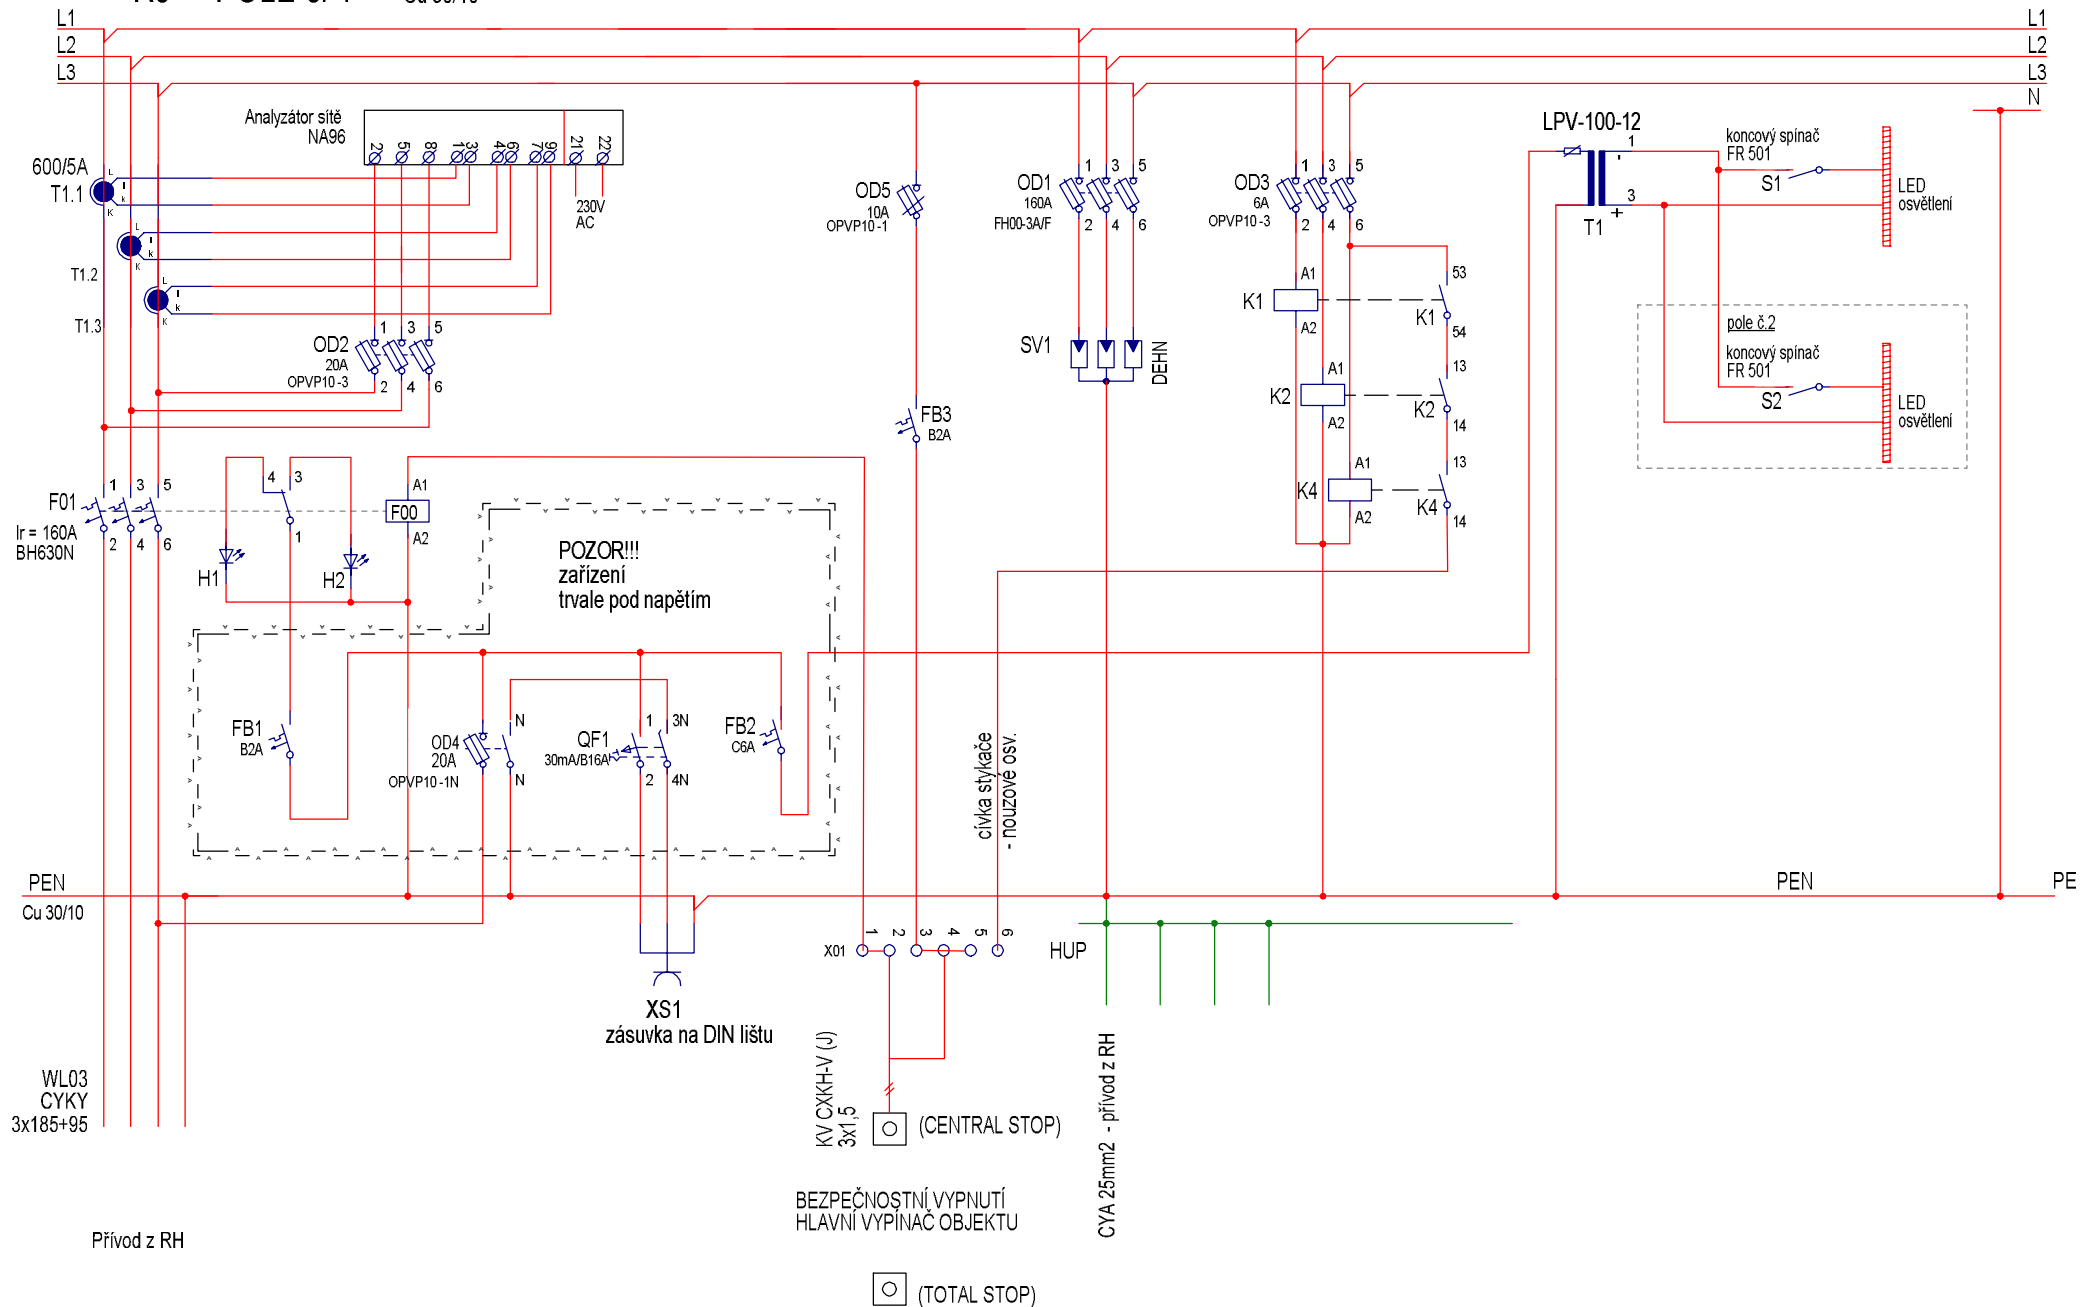


			Zm.	23.6.2014	User	 DDS-CAD	Rozvodnice R3 pole č.1	System: R3 pole č.1	=	
			Appr.	23.6.2014					+	
			Stát					Projekt:	Výkres čís: BMT_6515	Výkres: 1 Počet: 1
Rev.	Úpravy	Datum	Jméno	Norm.	Zdroj:	Náhrada za:	Nahradit:	Vícepólové schéma		

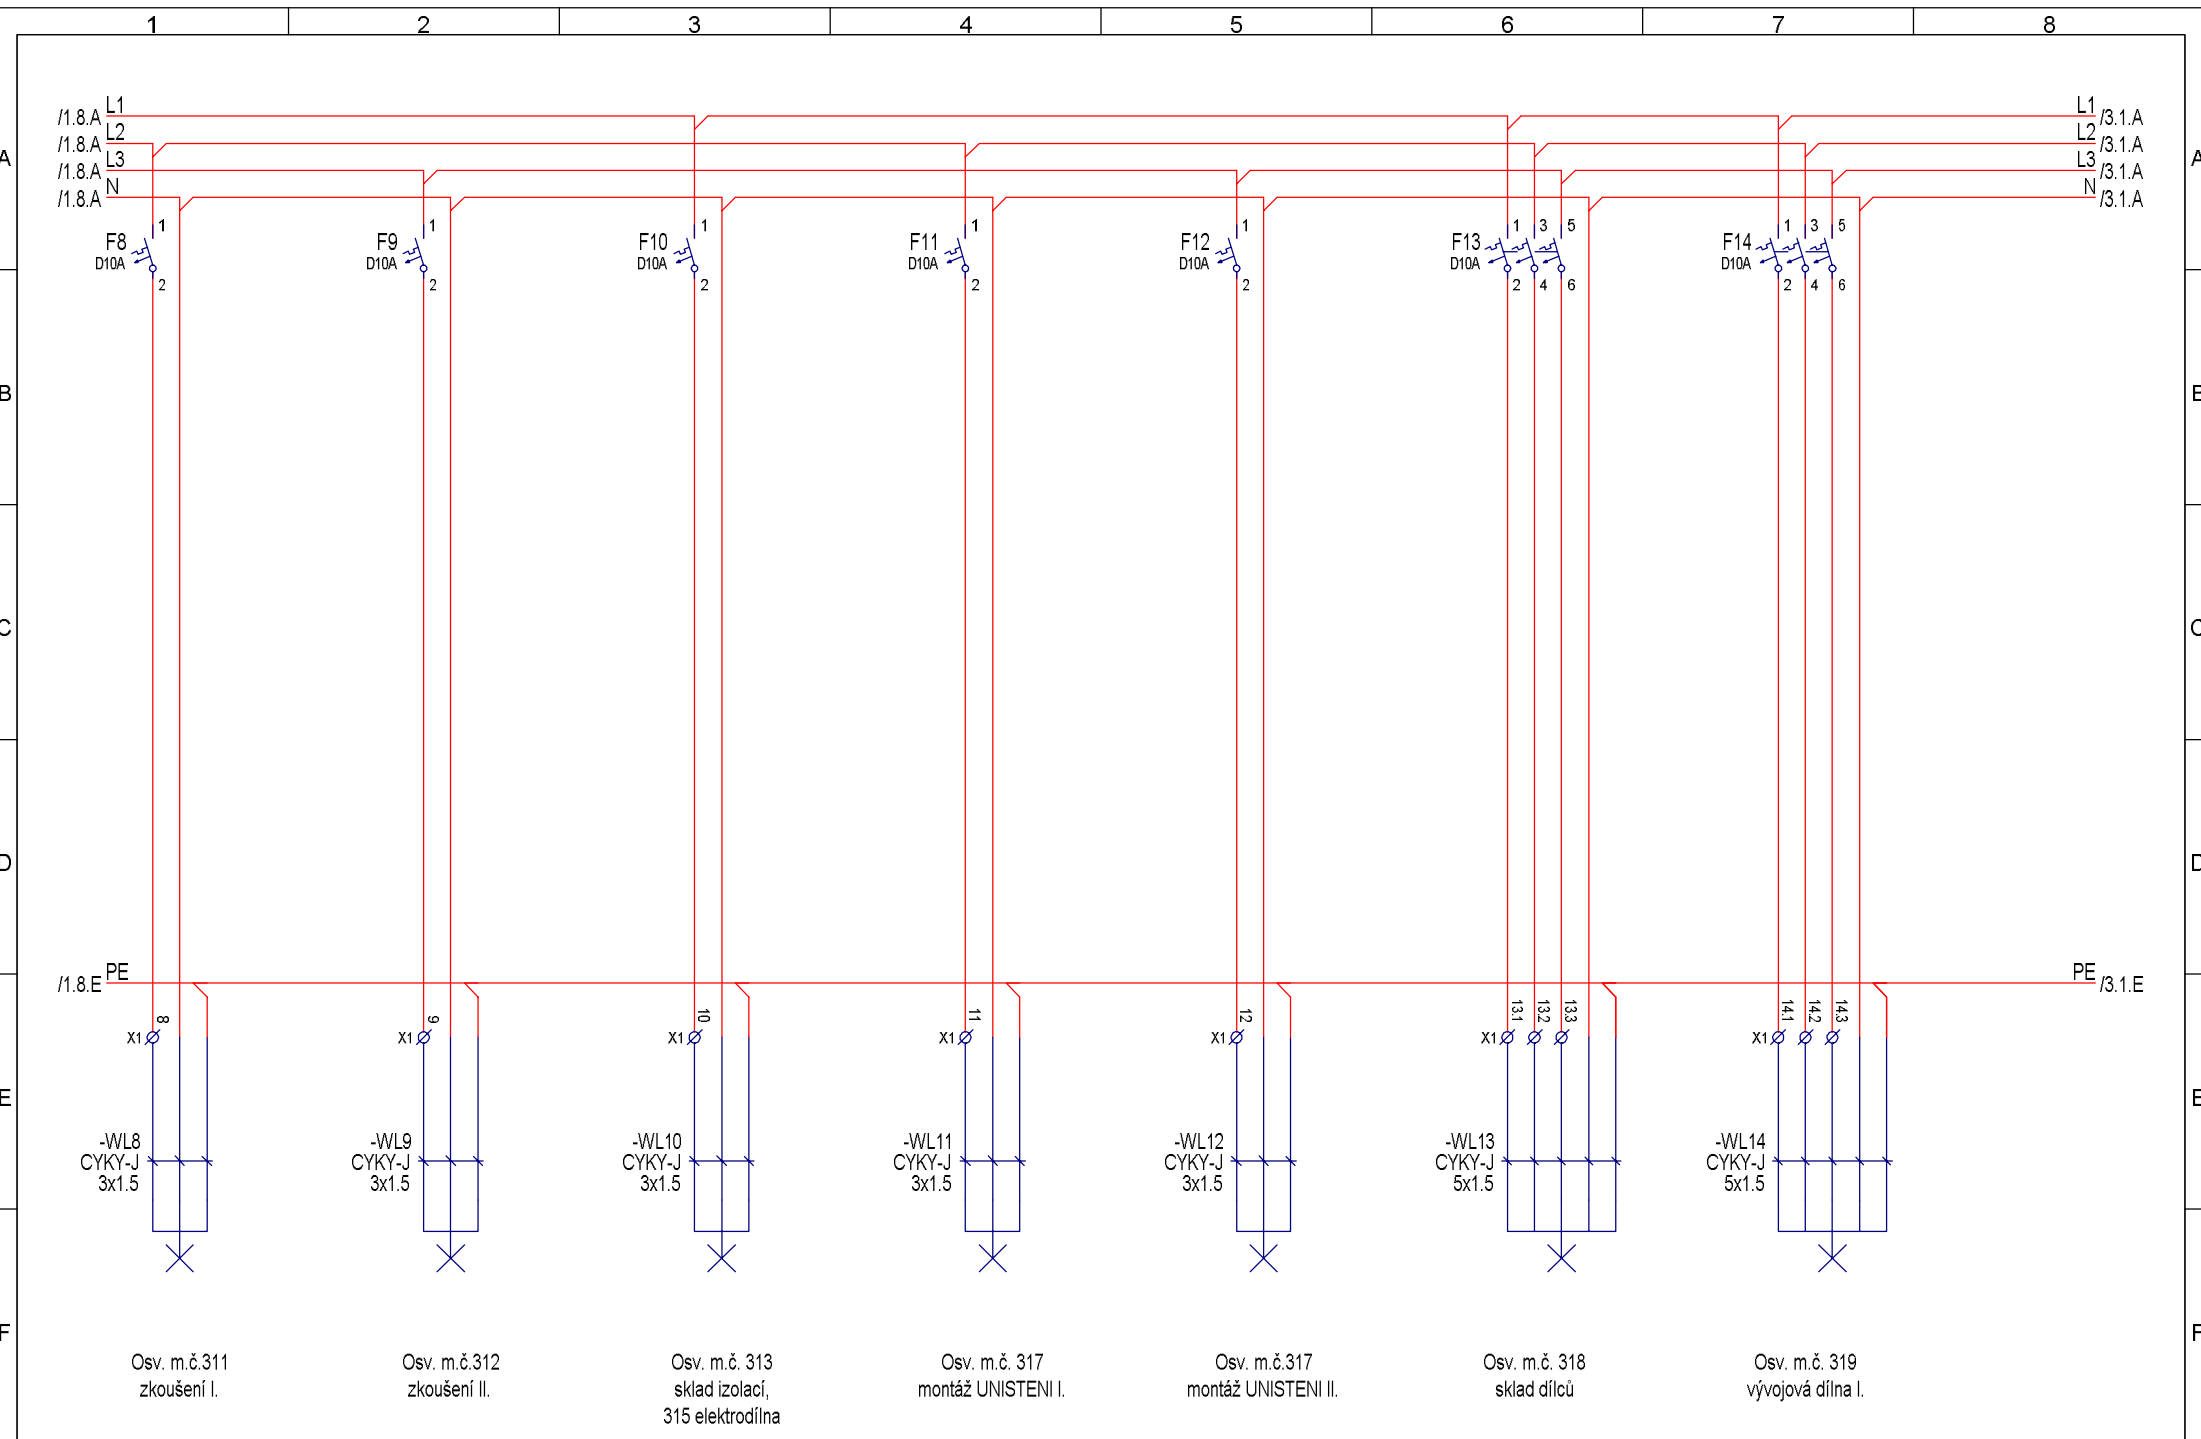


				Zm.	18.10.2017 Sukal	 DDS-CAD	Rozvodnice R3 pole č.2	System: R3 pole č.2		=	
				Apr.	18.10.2017					+	
				Stát				Projekt:		Výkres čis:	Výkres: 2
Rev.	Úpravy	Datum	Jméno	Norm	Zdroj:	Náhrada za:	Nahradit:	Vícepólové schéma		BMT_6516	Počet: 4

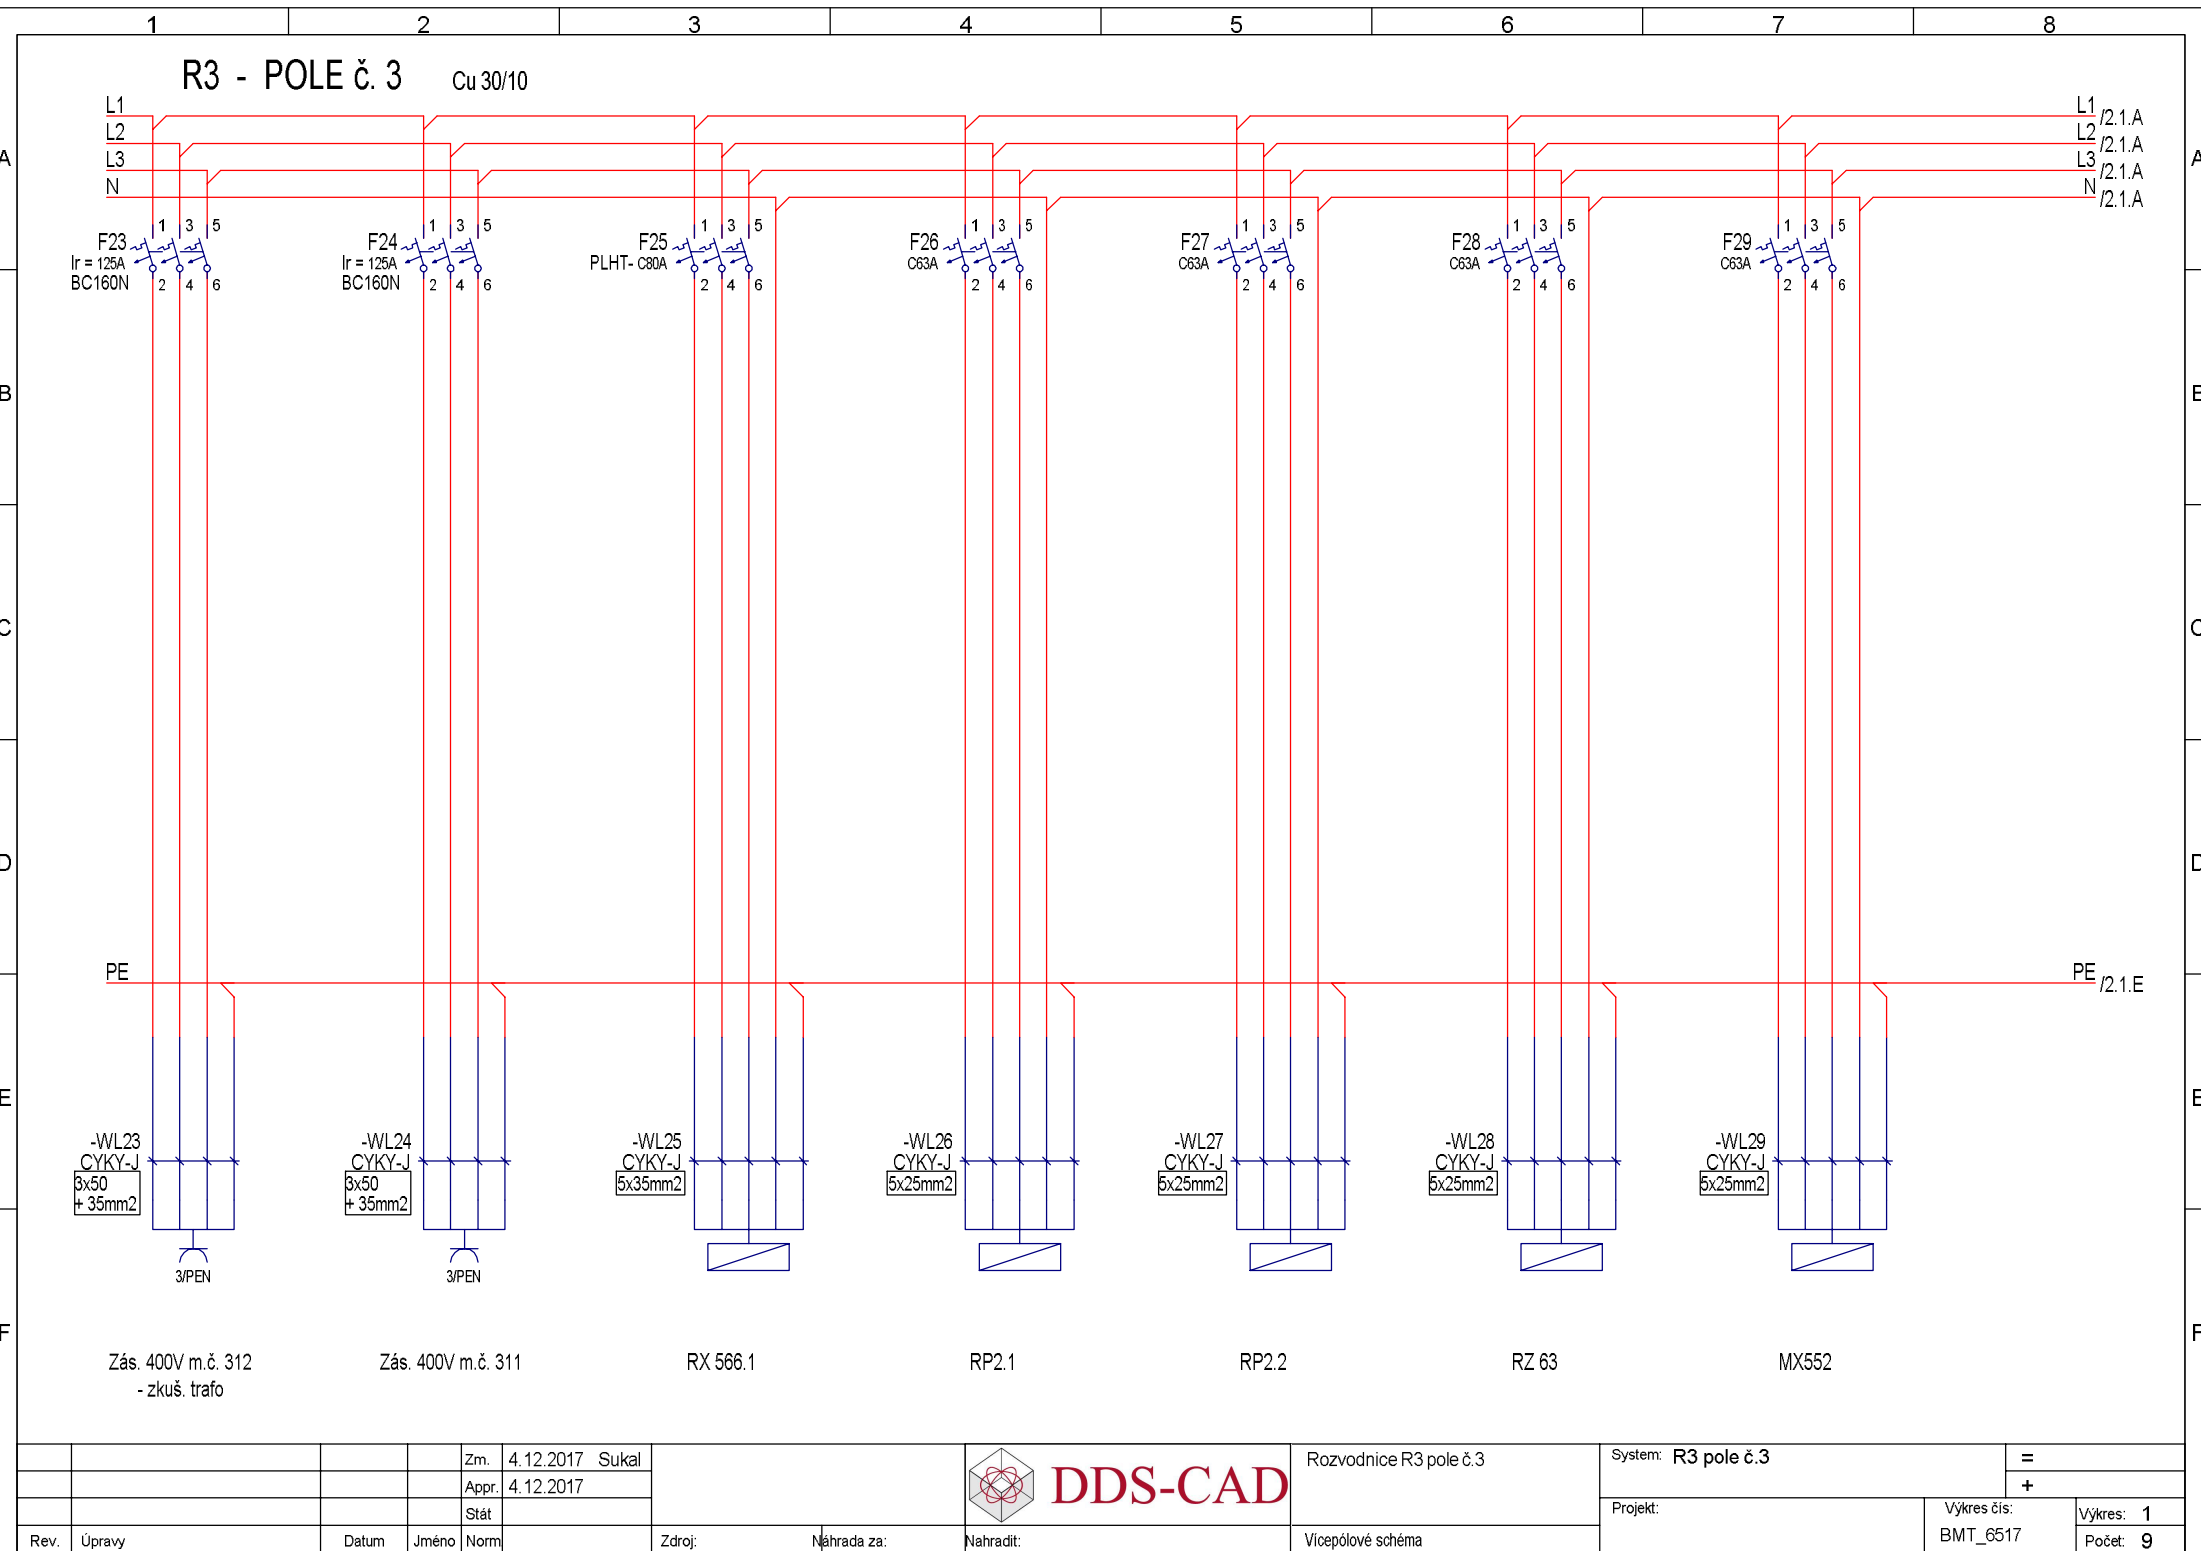


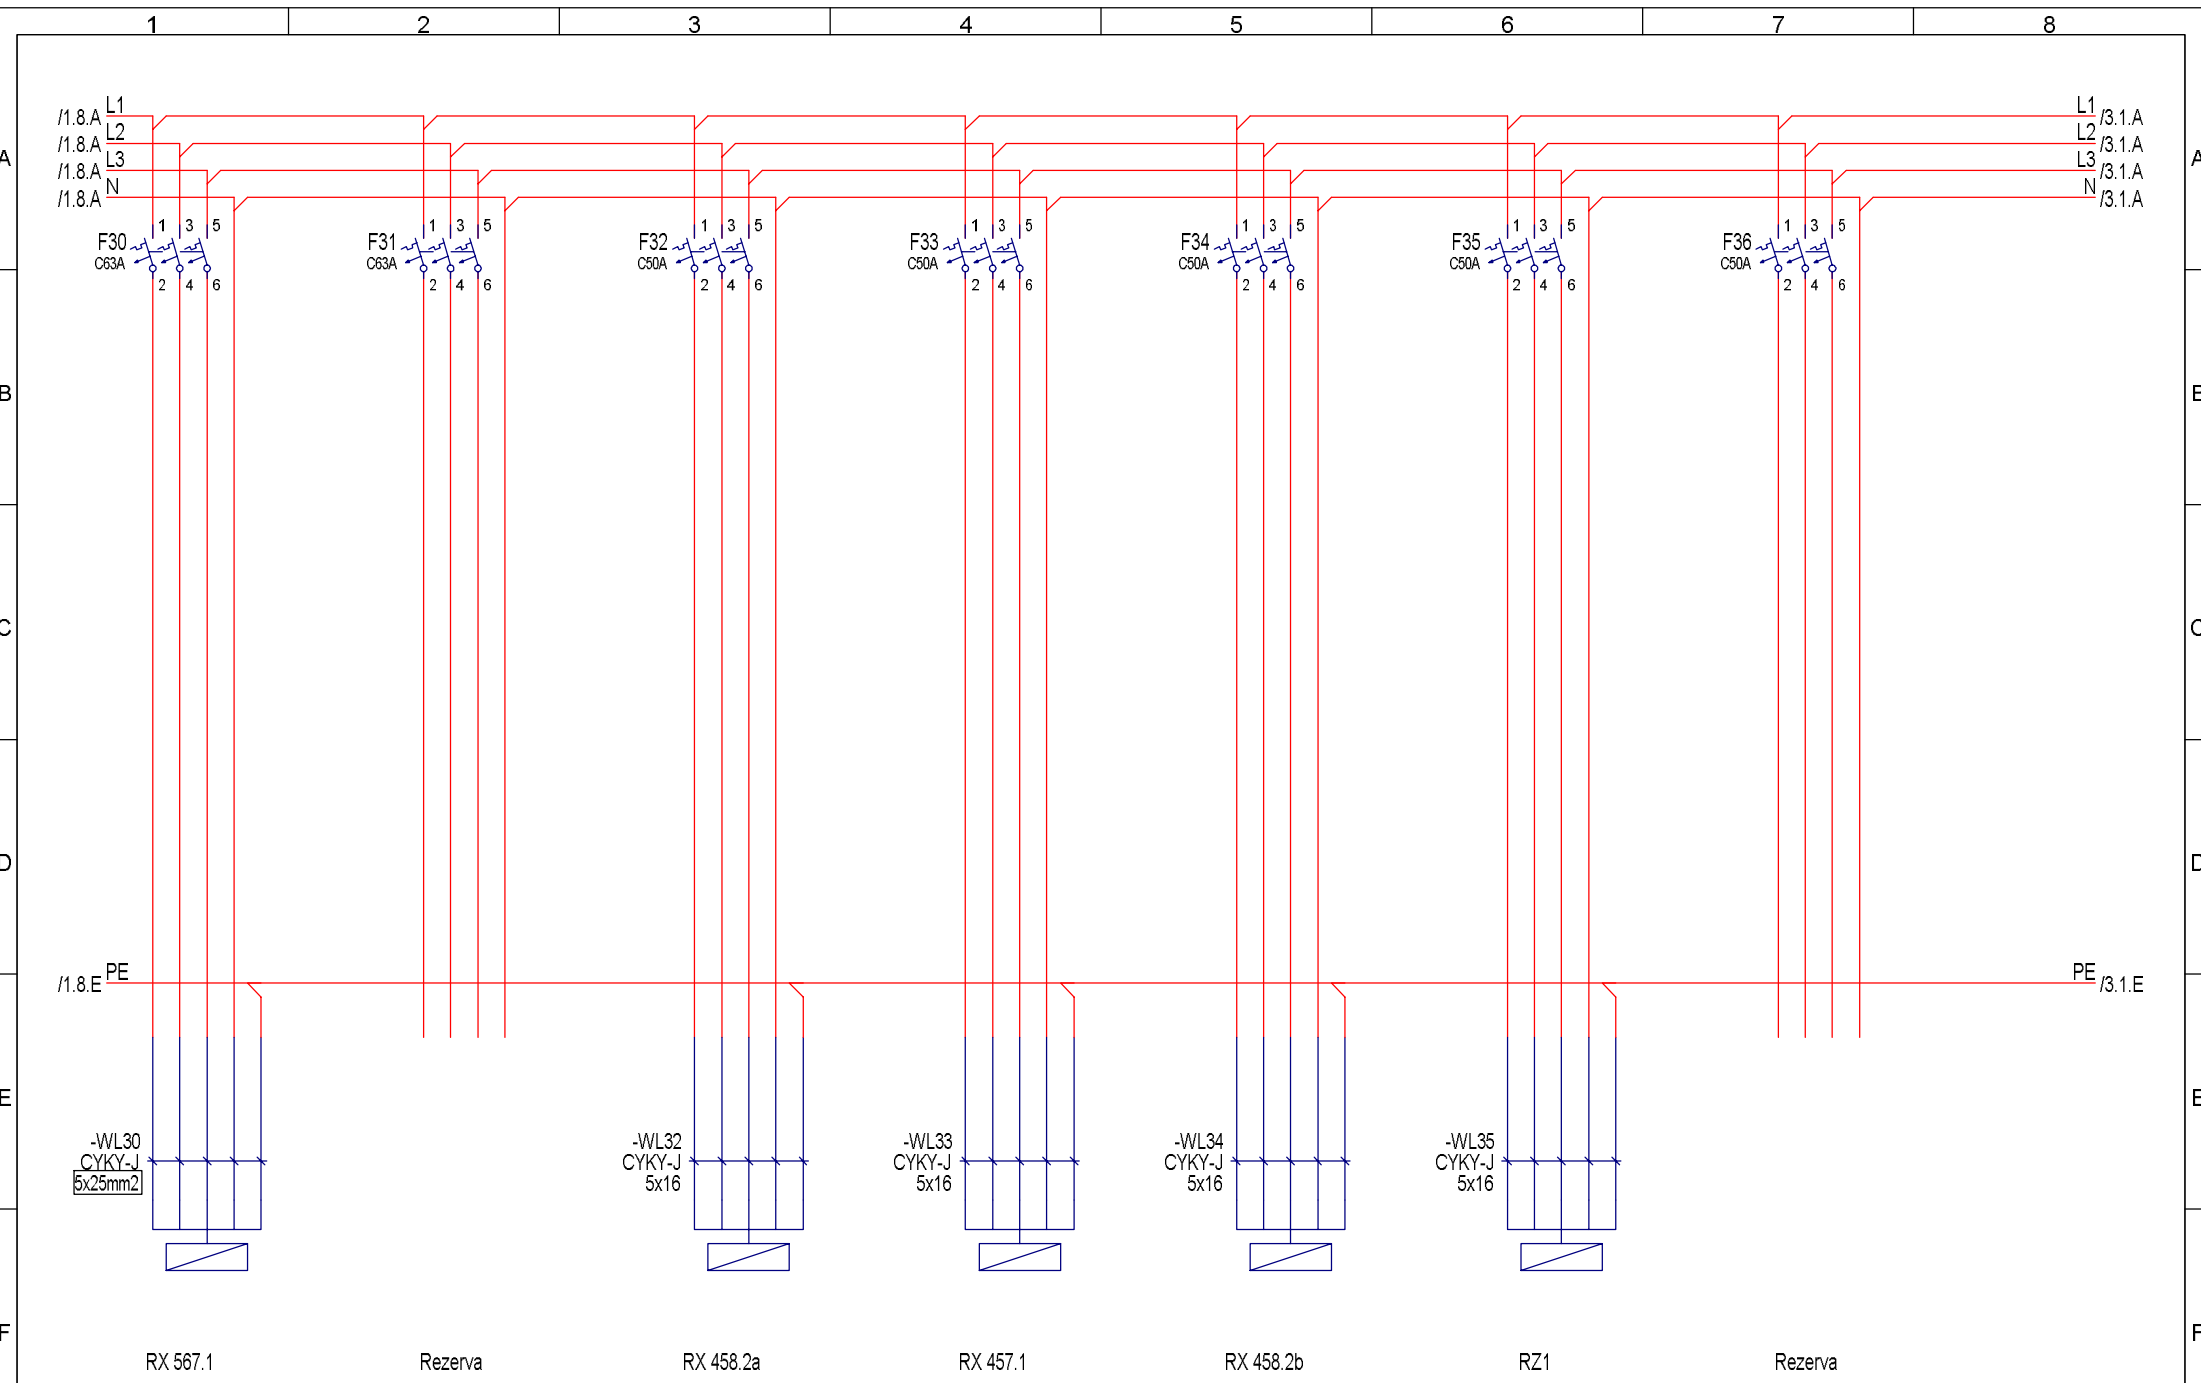


				Zm.	4.12.2017	Sukal	<div> DDS-CAD</div>		Rozvodnice R3 pole č.3		System: R3 pole č.3		=	
				Appr.	4.12.2017								+	
				Stát							Projekt:		Výkres čis:	Výkres: 2
Rev.	Úpravy	Datum	Jméno	Norm	Zdroj:		Náhrada za:		Nahradit:		Vícepólové schéma		BMT_6517	Počet: 9

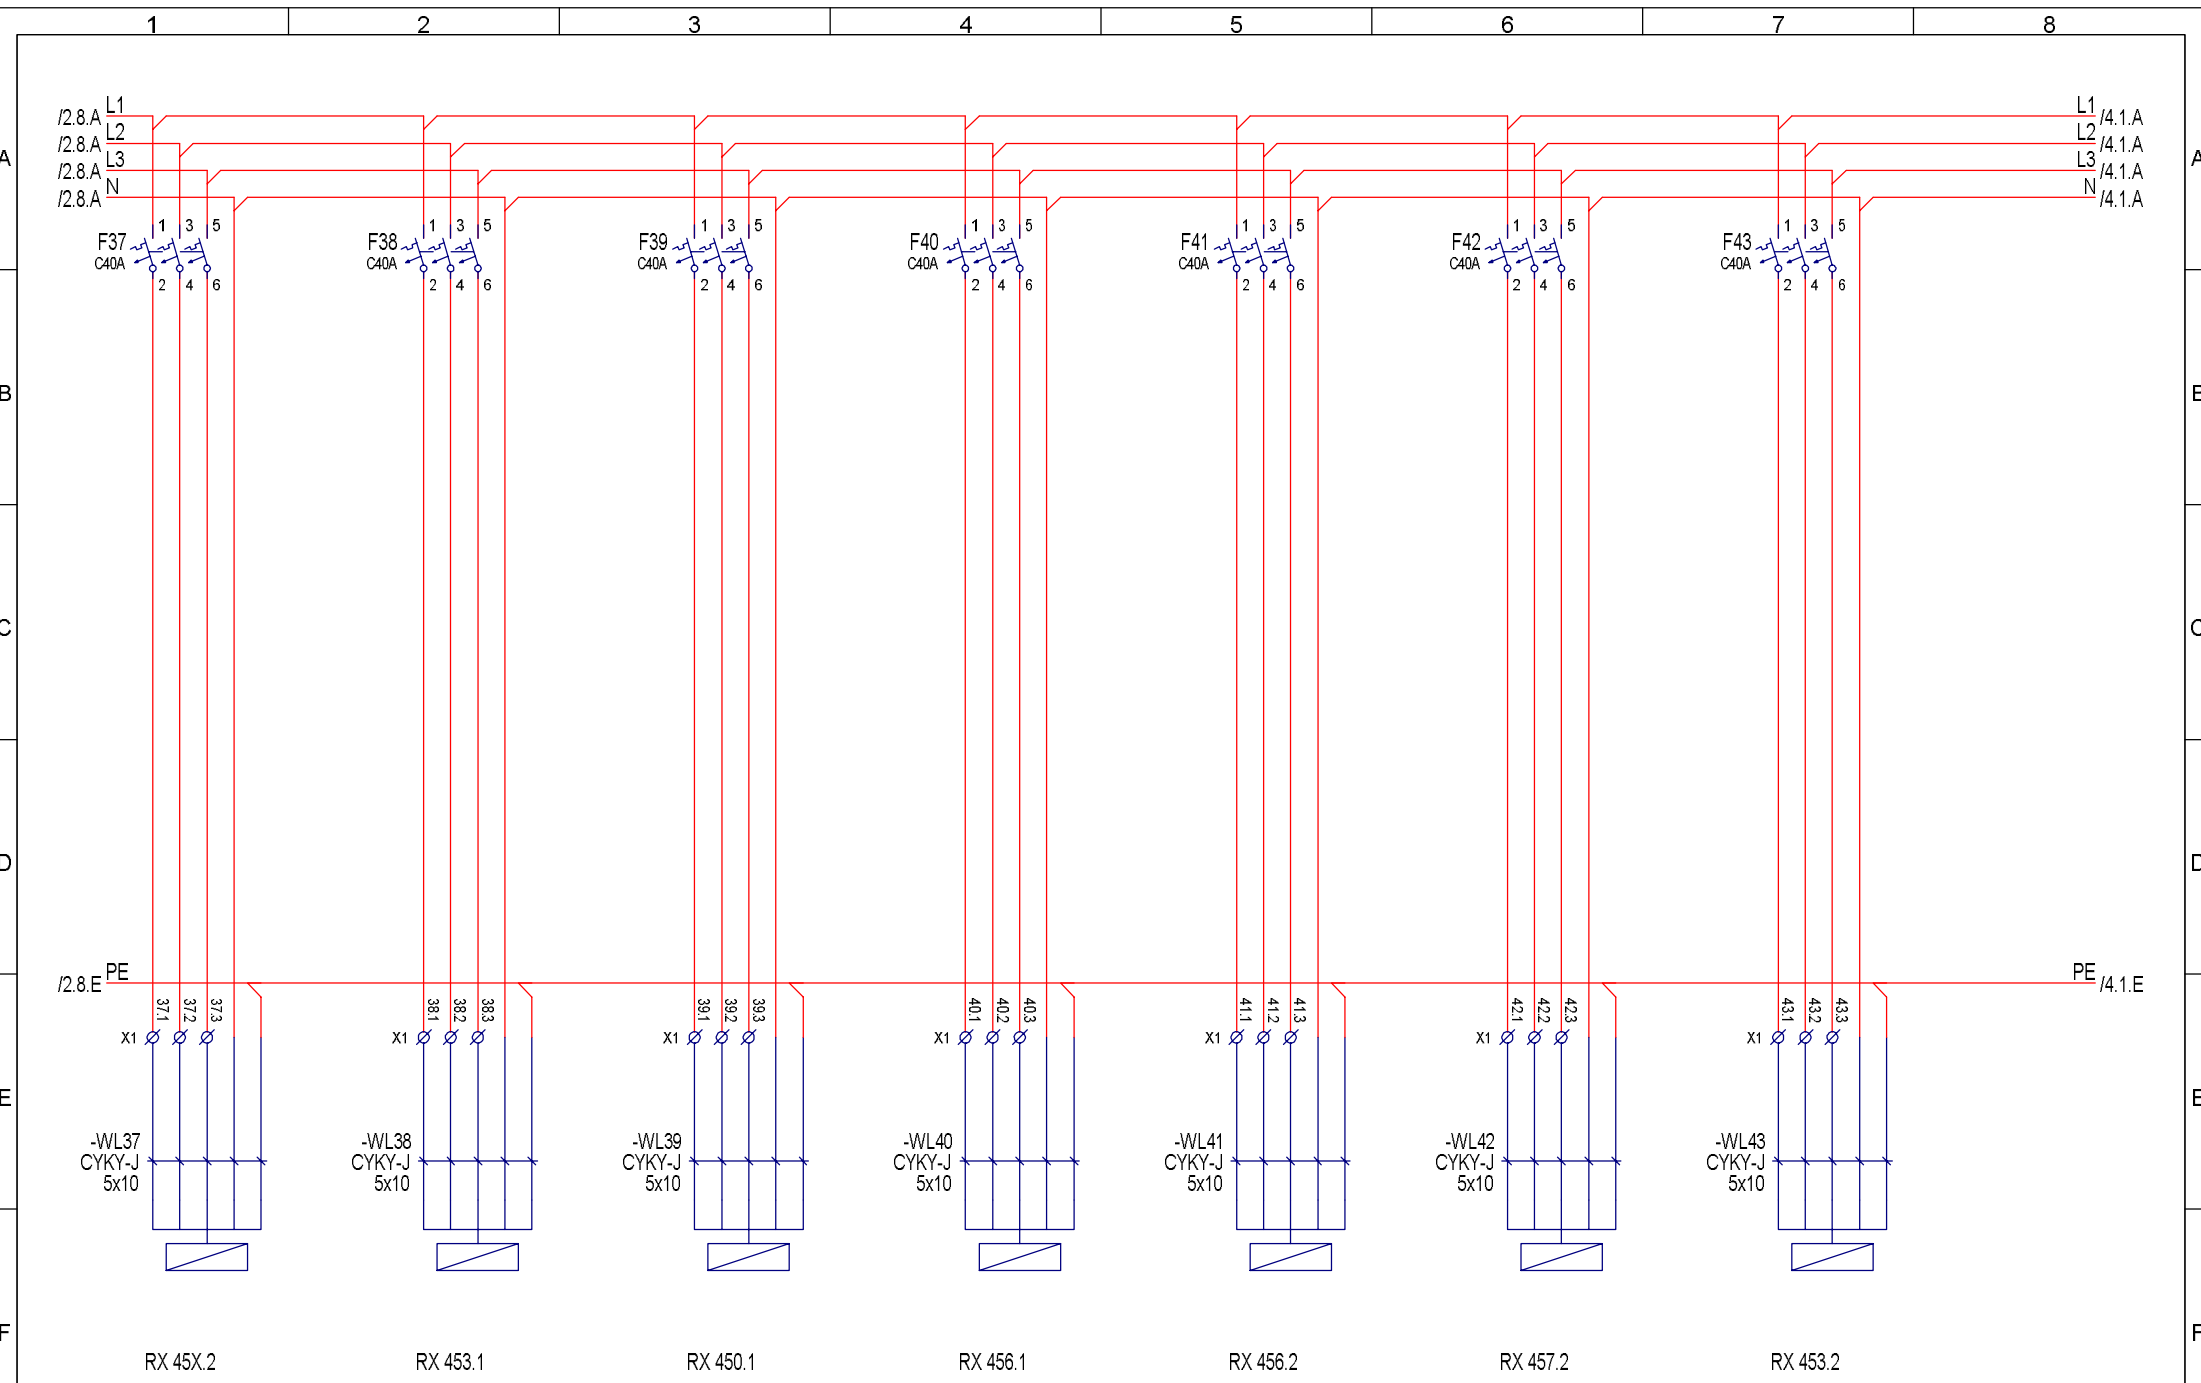


				Zm.	4.12.2017	Sukal	<div> DDS-CAD</div>		Rozvodnice R3 pole č.3		System: R3 pole č.3		=	
				Appr.	4.12.2017								+	
				Stát							Projekt:		Výkres čis:	Výkres: 3
Rev.	Úpravy	Datum	Jméno	Norm	Zdroj:		Náhrada za:		Nahradit:		Vícepólové schéma		BMT_6517	Počet: 9

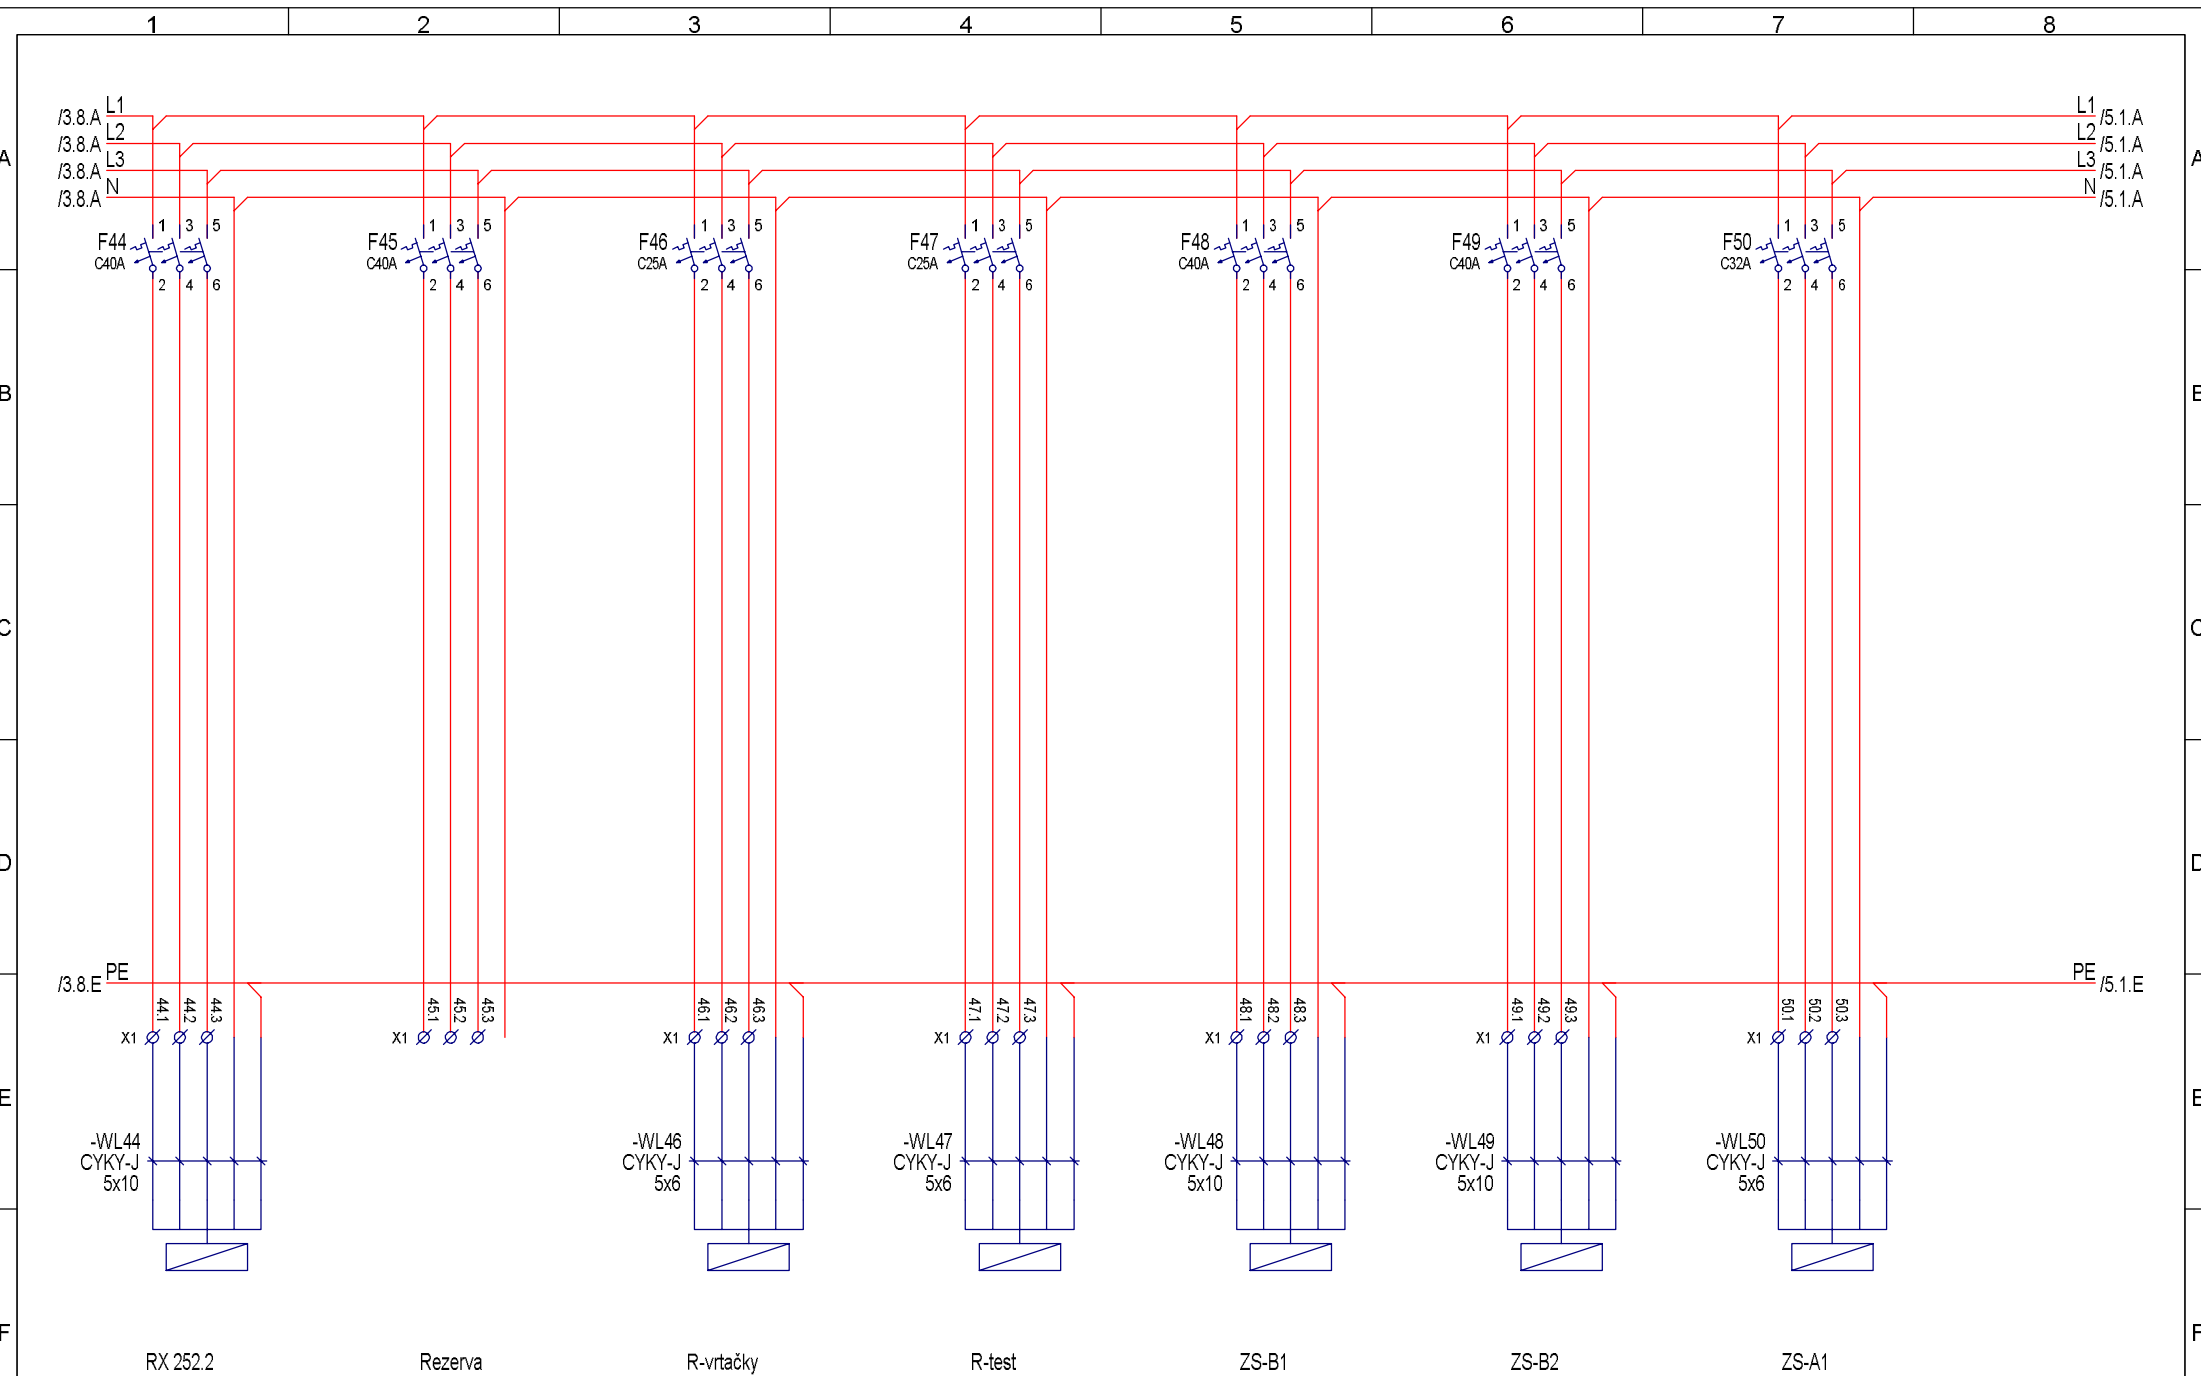


				Zm.	4.12.2017	Sukal	<div> DDS-CAD</div>		Rozvodnice R3 pole č.3		System: R3 pole č.3		=	
				Appr.	4.12.2017								+	
				Stát							Projekt:		Výkres čis:	Výkres: 4
Rev.	Úpravy	Datum	Jméno	Norm	Zdroj:		Náhrada za:	Nahradit:	Vícepólové schéma		Výkres čis: BMT_6517		Počet: 9	

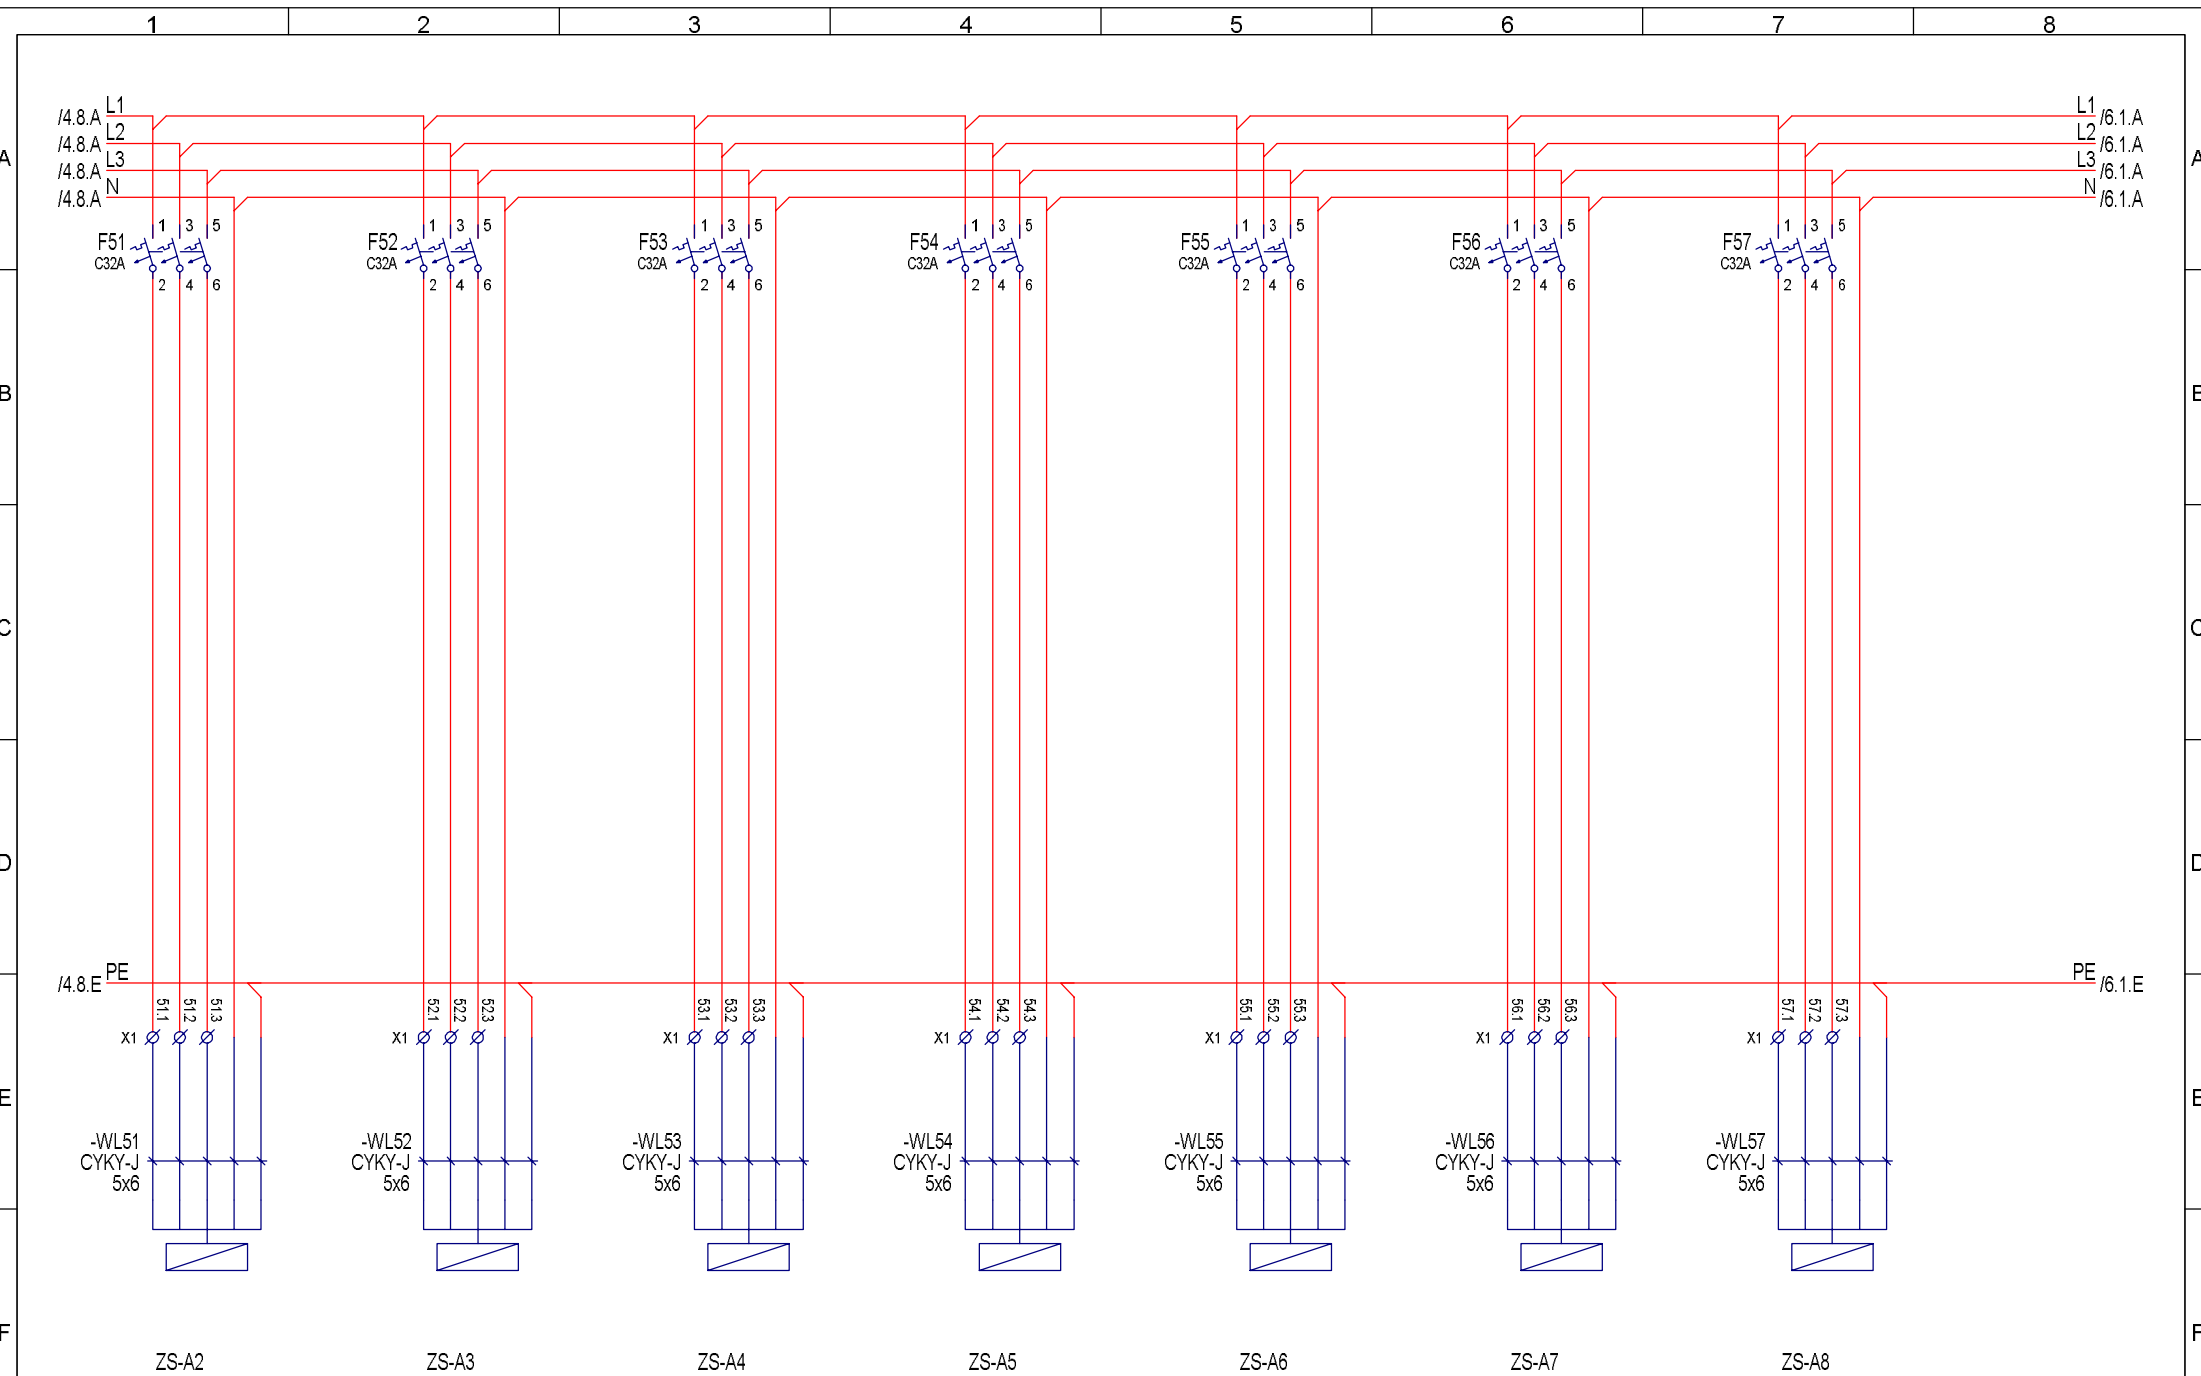

				Zm.	4.12.2017	Sukal	<div> DDS-CAD</div>		Rozvodnice R3 pole č.3		System: R3 pole č.3		=	
				Appr.	4.12.2017								+	
				Stát							Projekt:		Výkres čis:	Výkres: 5
Rev.	Úpravy	Datum	Jméno	Norm	Zdroj:		Náhrada za:		Nahradit:		Vícepólové schéma		BMT_6517	Počet: 9

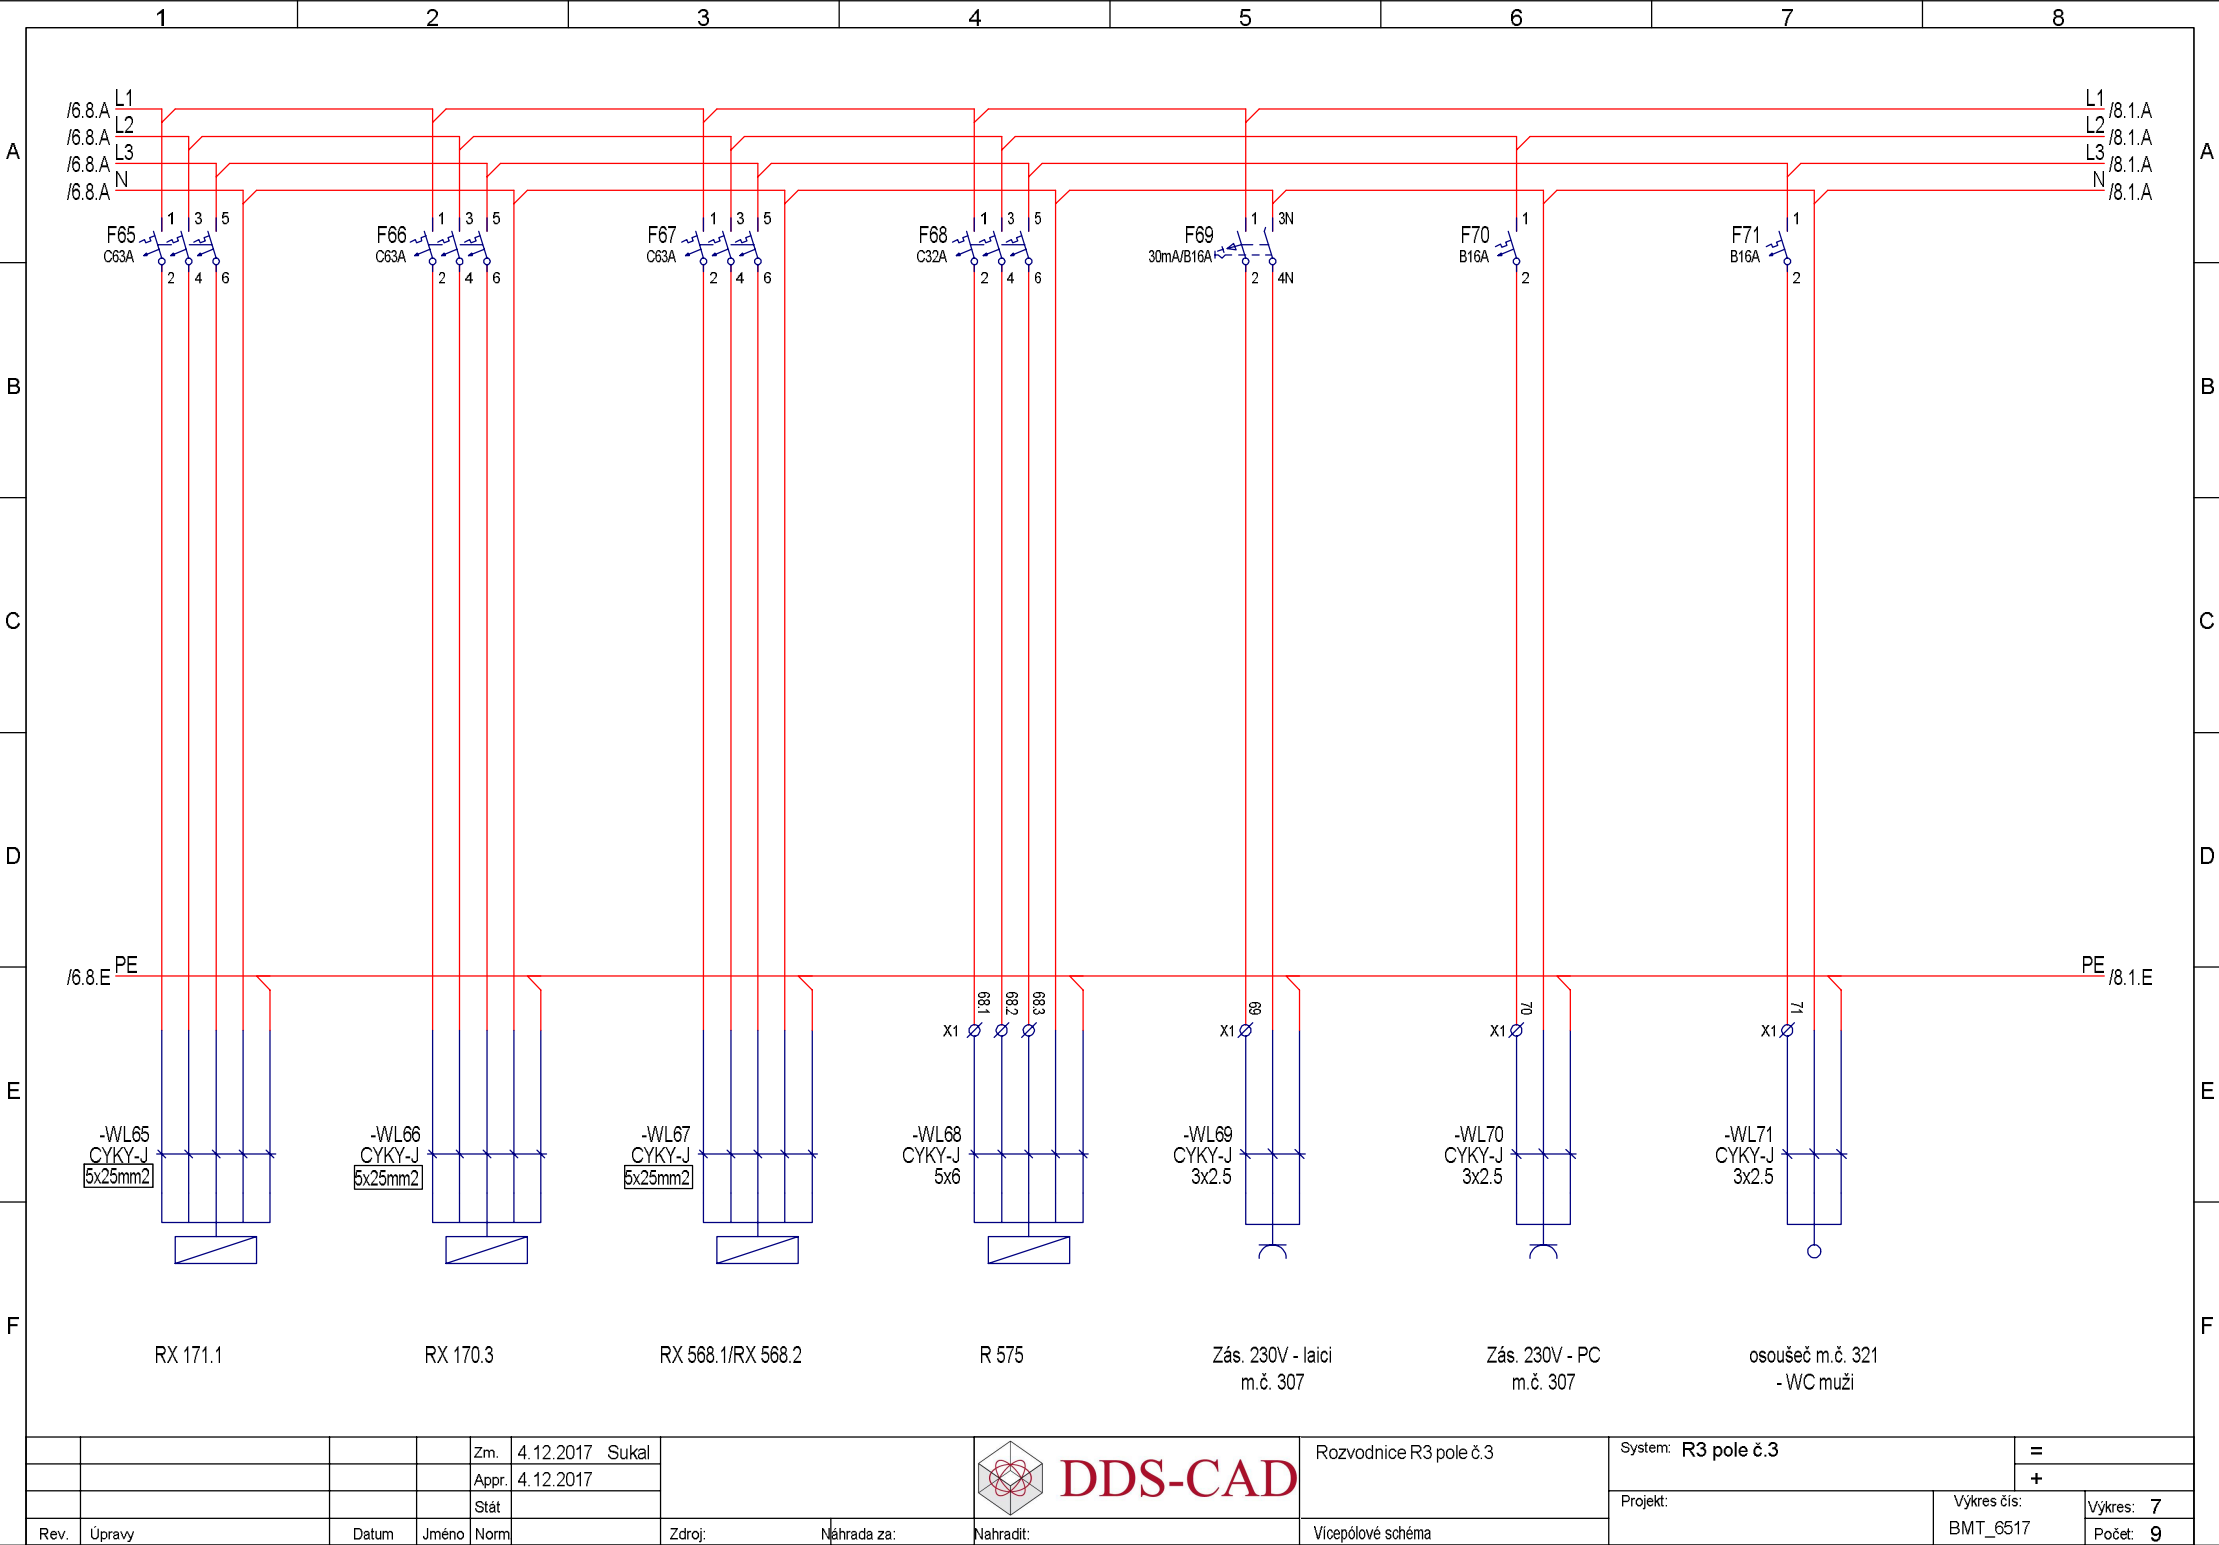

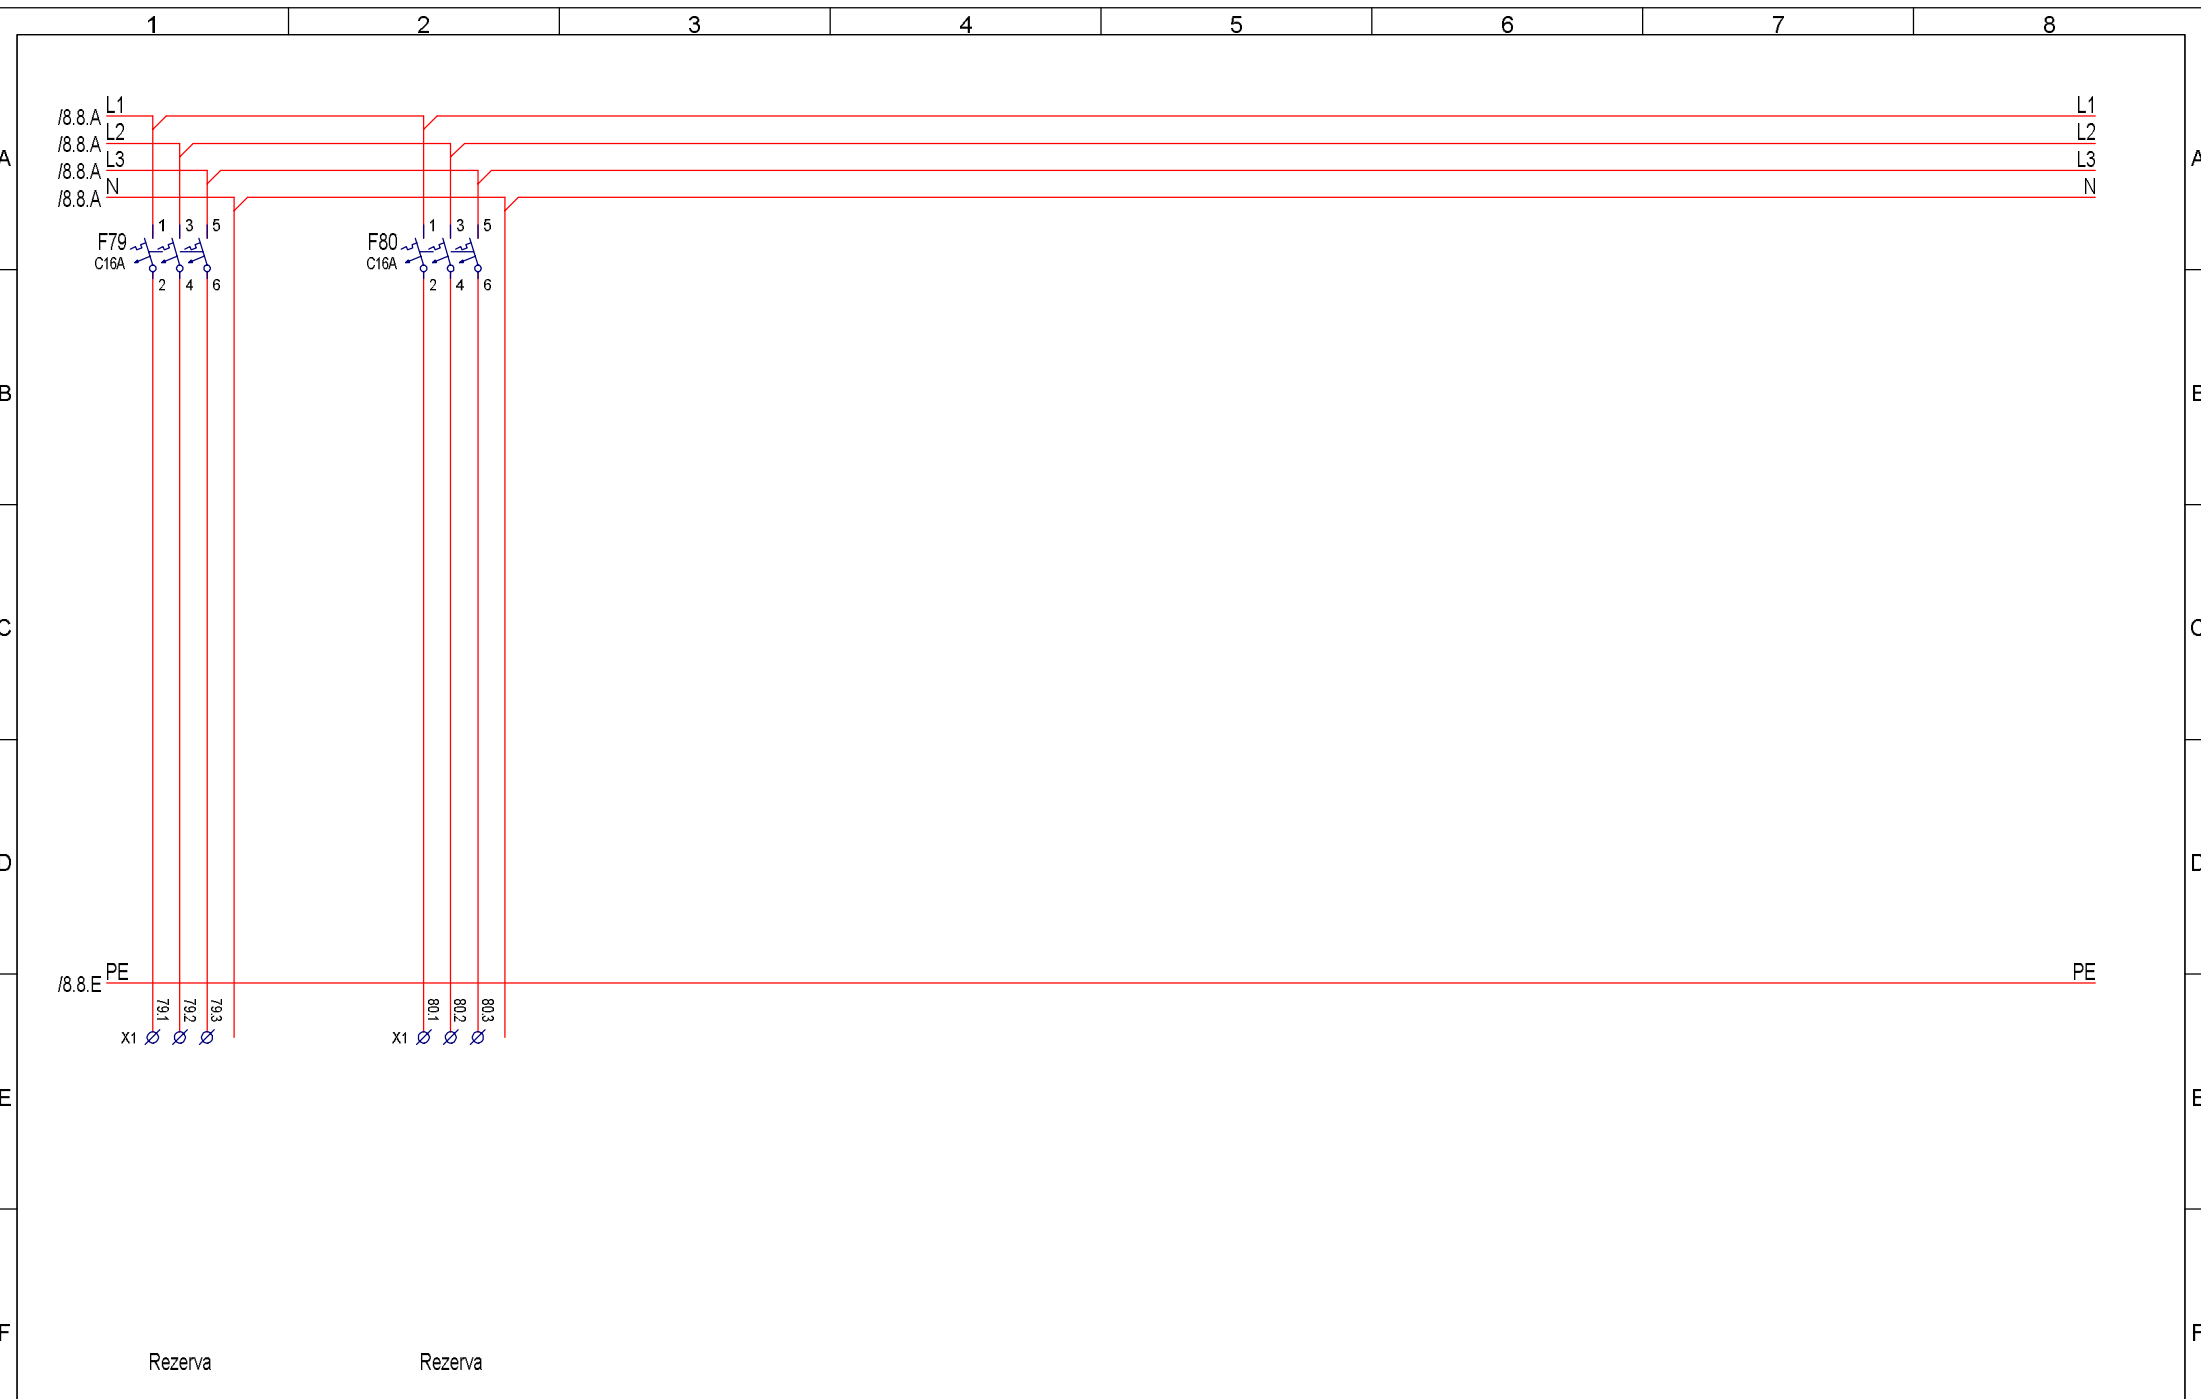

				Zm.	5.12.2017	Sukal	 DDS-CAD		Rozvodnice R3 pole č.3	System: R3 pole č.3		=	
				Appr.	5.12.2017							+	
				Stát						Projekt:		Výkres čis:	Výkres: 9
Rev.	Úpravy	Datum	Jméno	Norm			Zdroj:	Náhrada za:	Nahradit:	Vícepólové schéma		BMT_6517	Počet: 9