


Rozvaděč skříňový


- sestava

š v h š v h
800x2200x600 800x2200x600


R4 pole č.1	R4 pole č.2

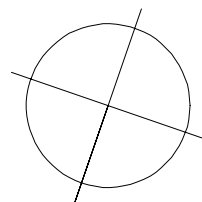


JTSK
± 0,00 = 272,06 m Bpv


ZODPOVĚDNÝ PROJEKTANT:		Stanislav Fiala Projektování elektrických zařízení		<div>DODAVATEL:</div> <div></div> <div>GEEN Development a.s. Mariánské náměstí 617/1 Brno 617 00 IČ: 04473221, DIČ: CZ04473221 www.geen.eu</div>				
VYPRACOVAL:		Tomáš Fiala Zdenka Sůkalová						
STAVEBNÍK:		BMT Medical Technology s.r.o. Cejl 157/50, Zábrdovice, 602 00 Brno						
STAVBA:		Revitalizace budovy č. IV BMT Medical Technology Valcha 366/4, Zábrdovice, Brno						
NÁZEV PROJEKTU:				REVITALIZACE BUDOVY Č. IV BMT Medical Technology s.r.o.				
NÁZEV VÝKRESU:				VÝKRES ROZVODNICE R4				
MĚŘÍTKO:		1:100	STUPEŇ PROJEKTU:	RDS	DATUM:	listopad 2017	ČÍSLO VÝKRESU:	D.1.4.4 - 18

R4 - POLE č. 1 Cu 30/10

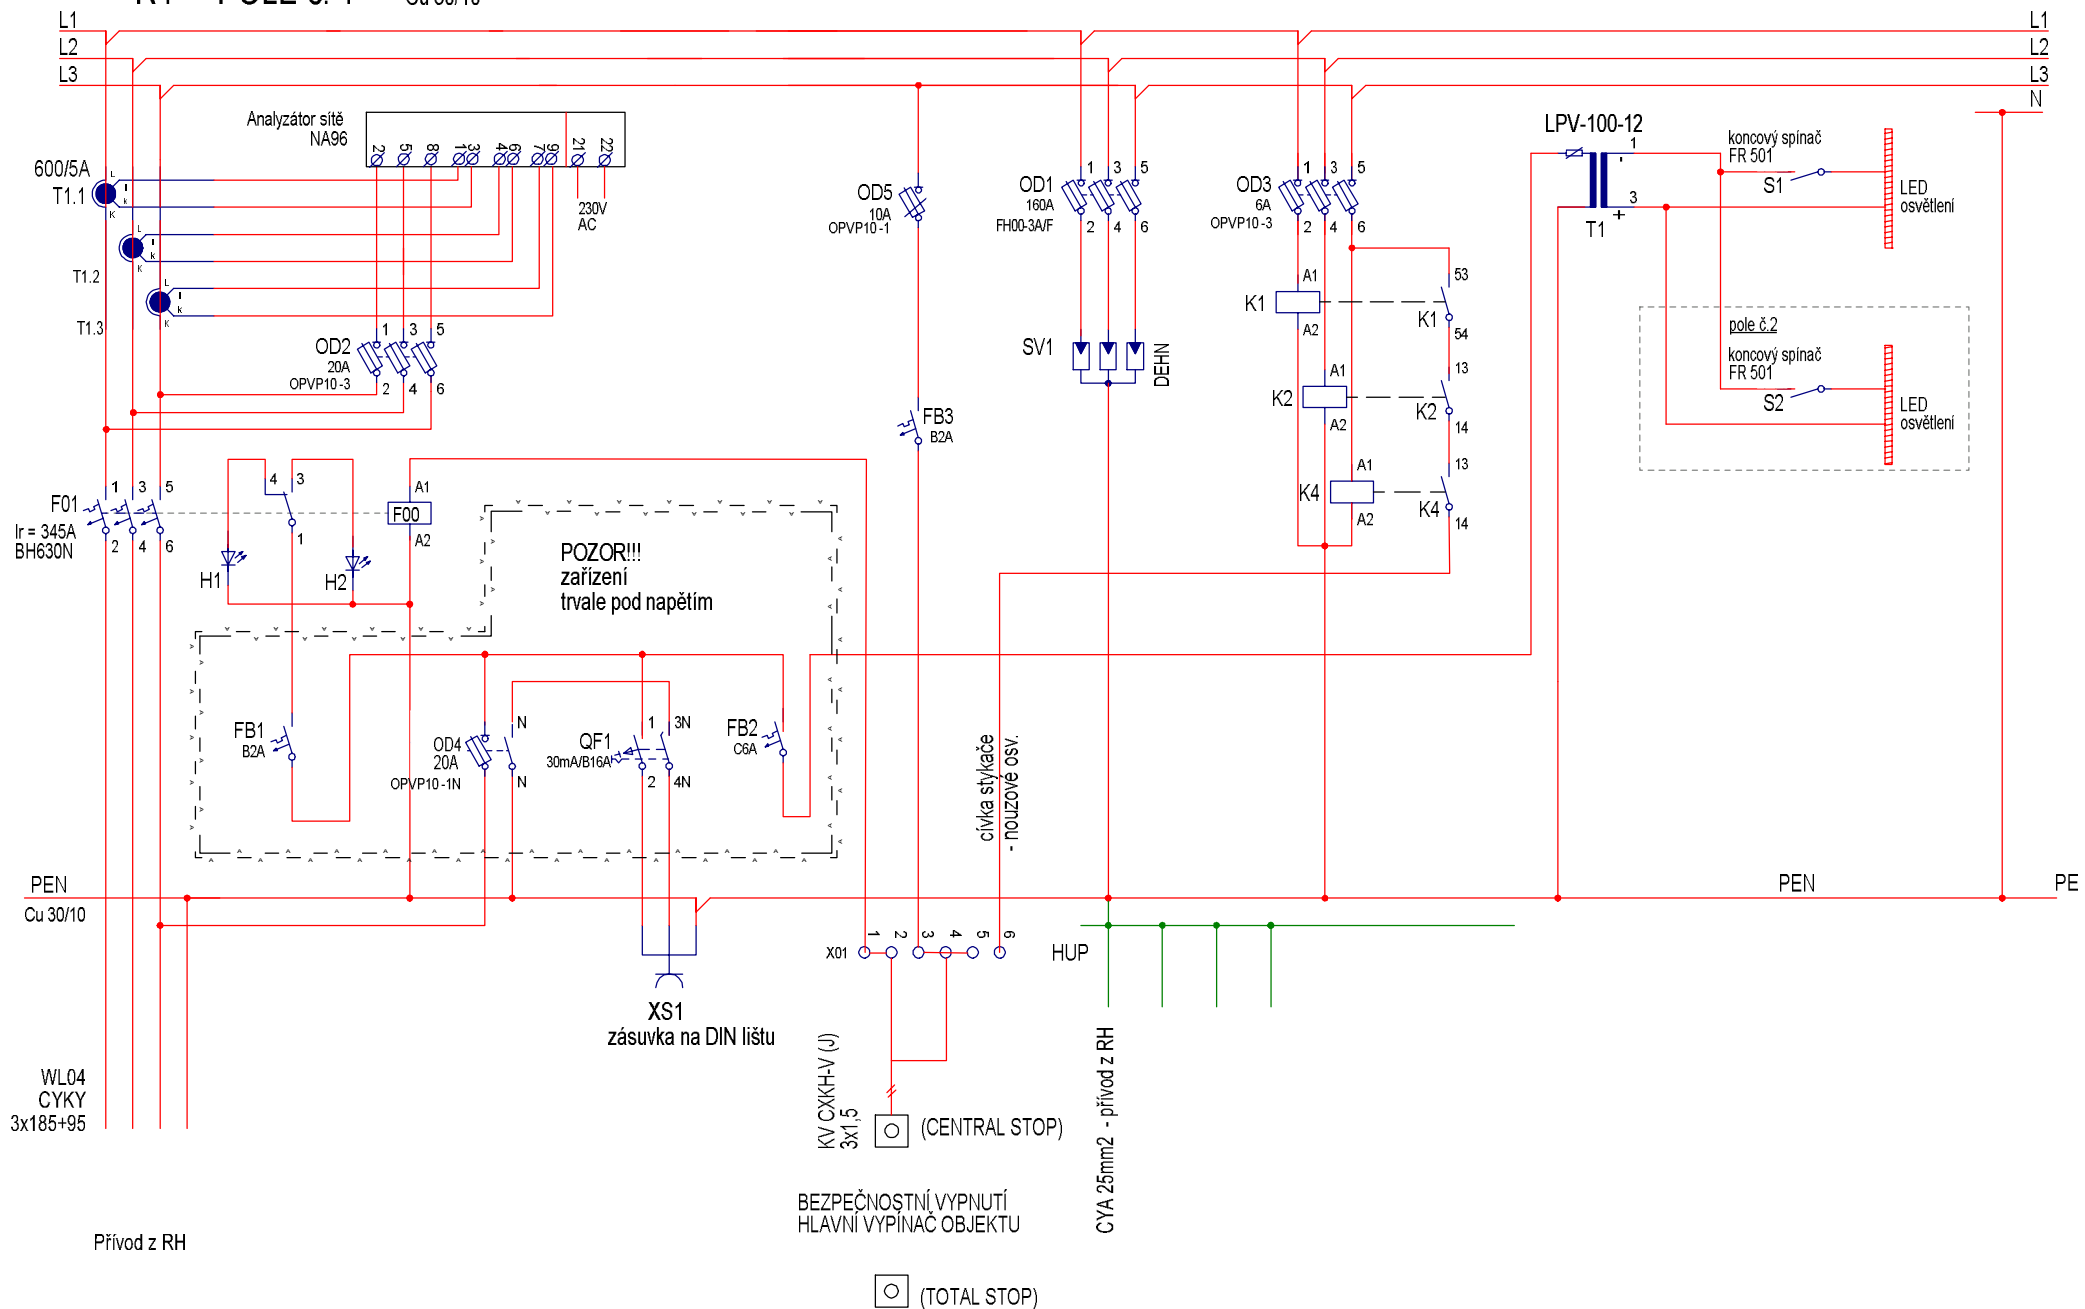


				Zm.	23.6.2014	User	 DDS-CAD	Rozvodnice R4 pole č.1	System: R4 pole č.1		=	
				Appr.	23.6.2014						+	
				Stát					Projekt:		Výkres čis:	Výkres:
Rev.	Úpravy		Datum	Jméno	Norm.	Zdroj:	Náhrada za:	Nahradit:	Vícepólové schéma	BMT_6520	Počet:	1

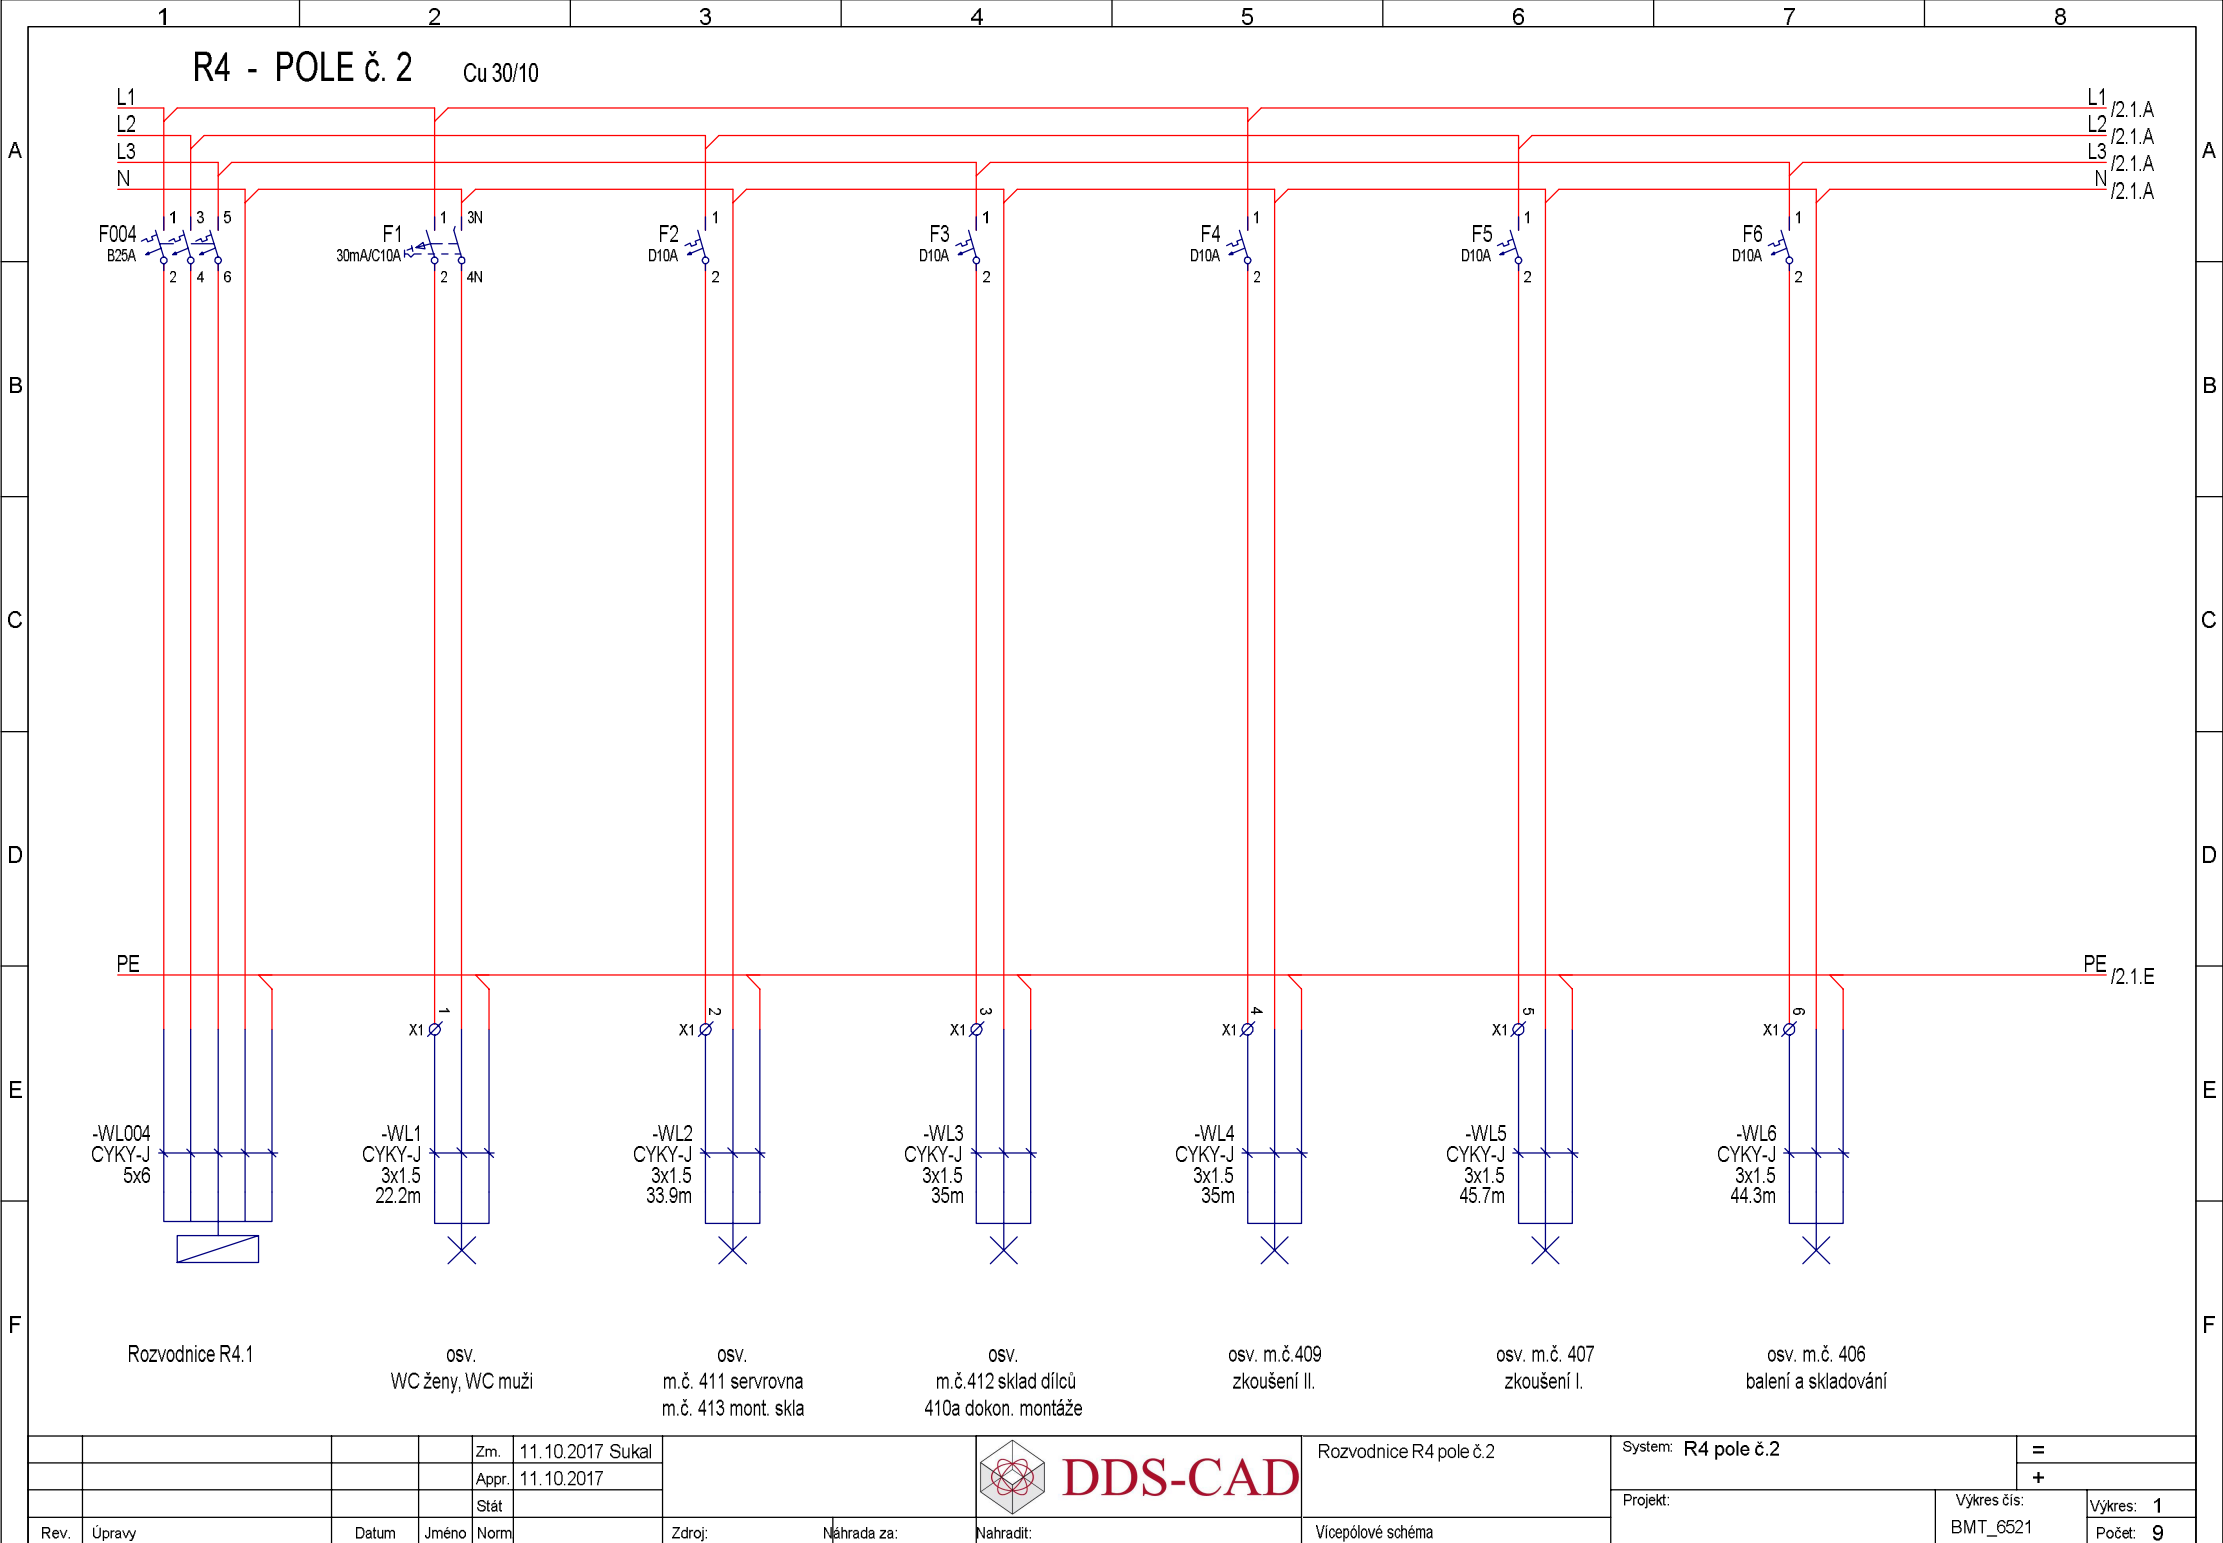

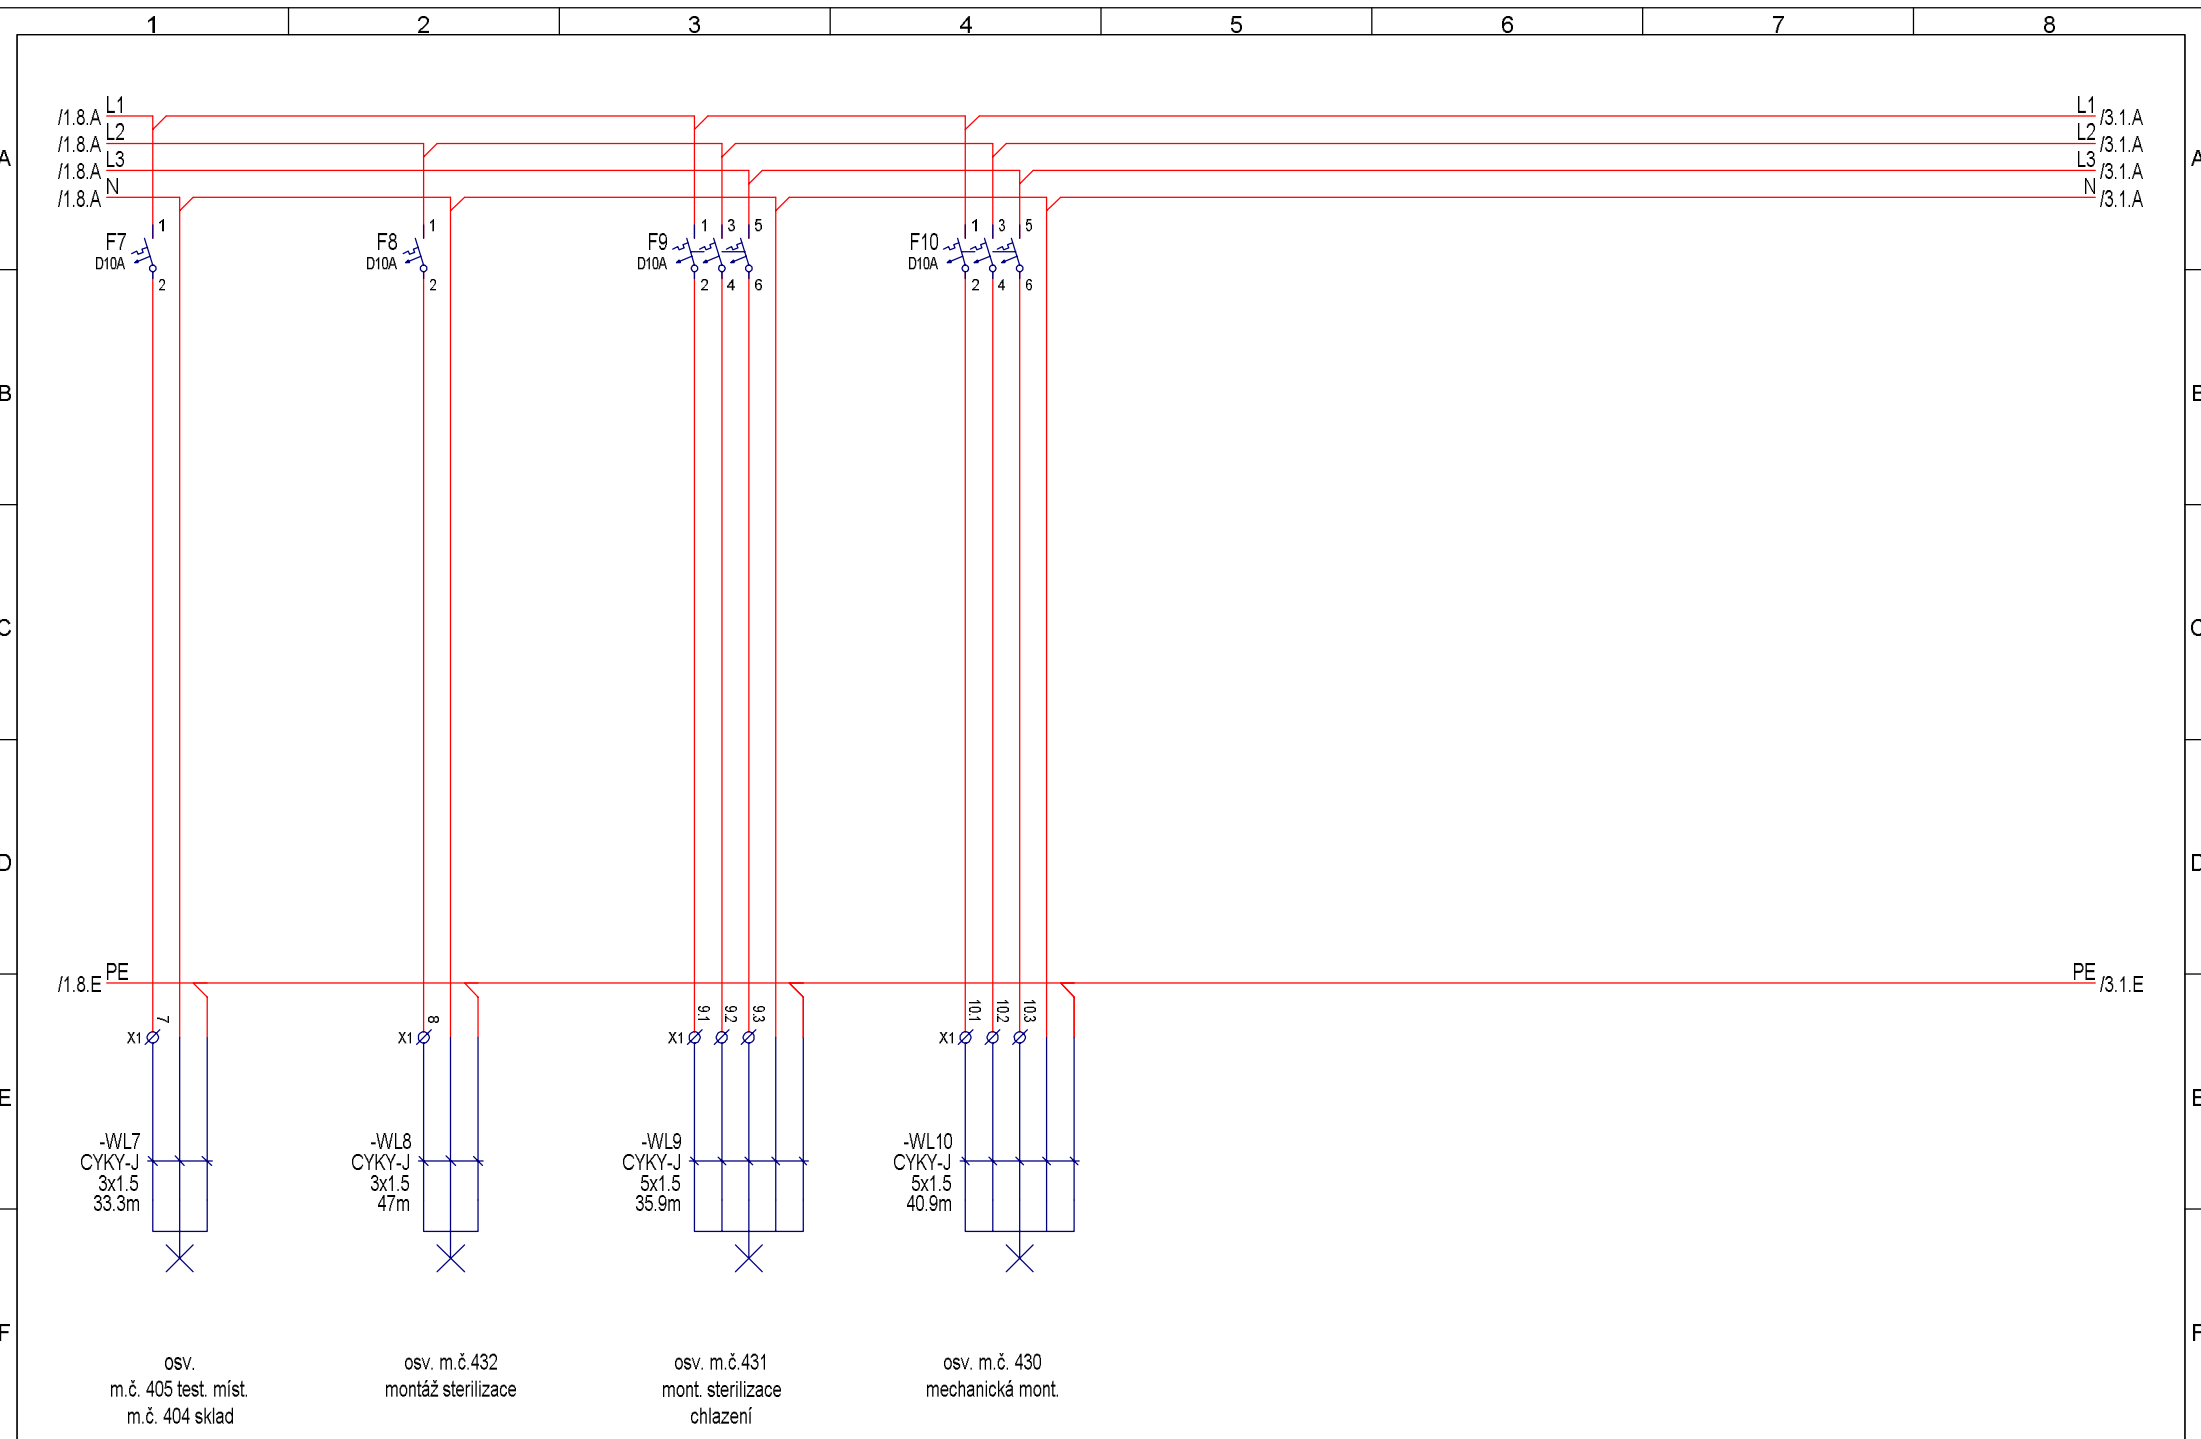

				Zm.	19.10.2017 Sukal	 DDS-CAD	Rozvodnice R4 pole č.2	System: R4 pole č.2		=	
				Appr.	19.10.2017					+	
				Stát				Projekt:		Výkres čis:	Výkres: 2
Rev.	Úpravy	Datum	Jméno	Norm	Zdroj:	Náhrada za:	Nahradit:	Vícepólové schéma		BMT_6521	Počet: 9

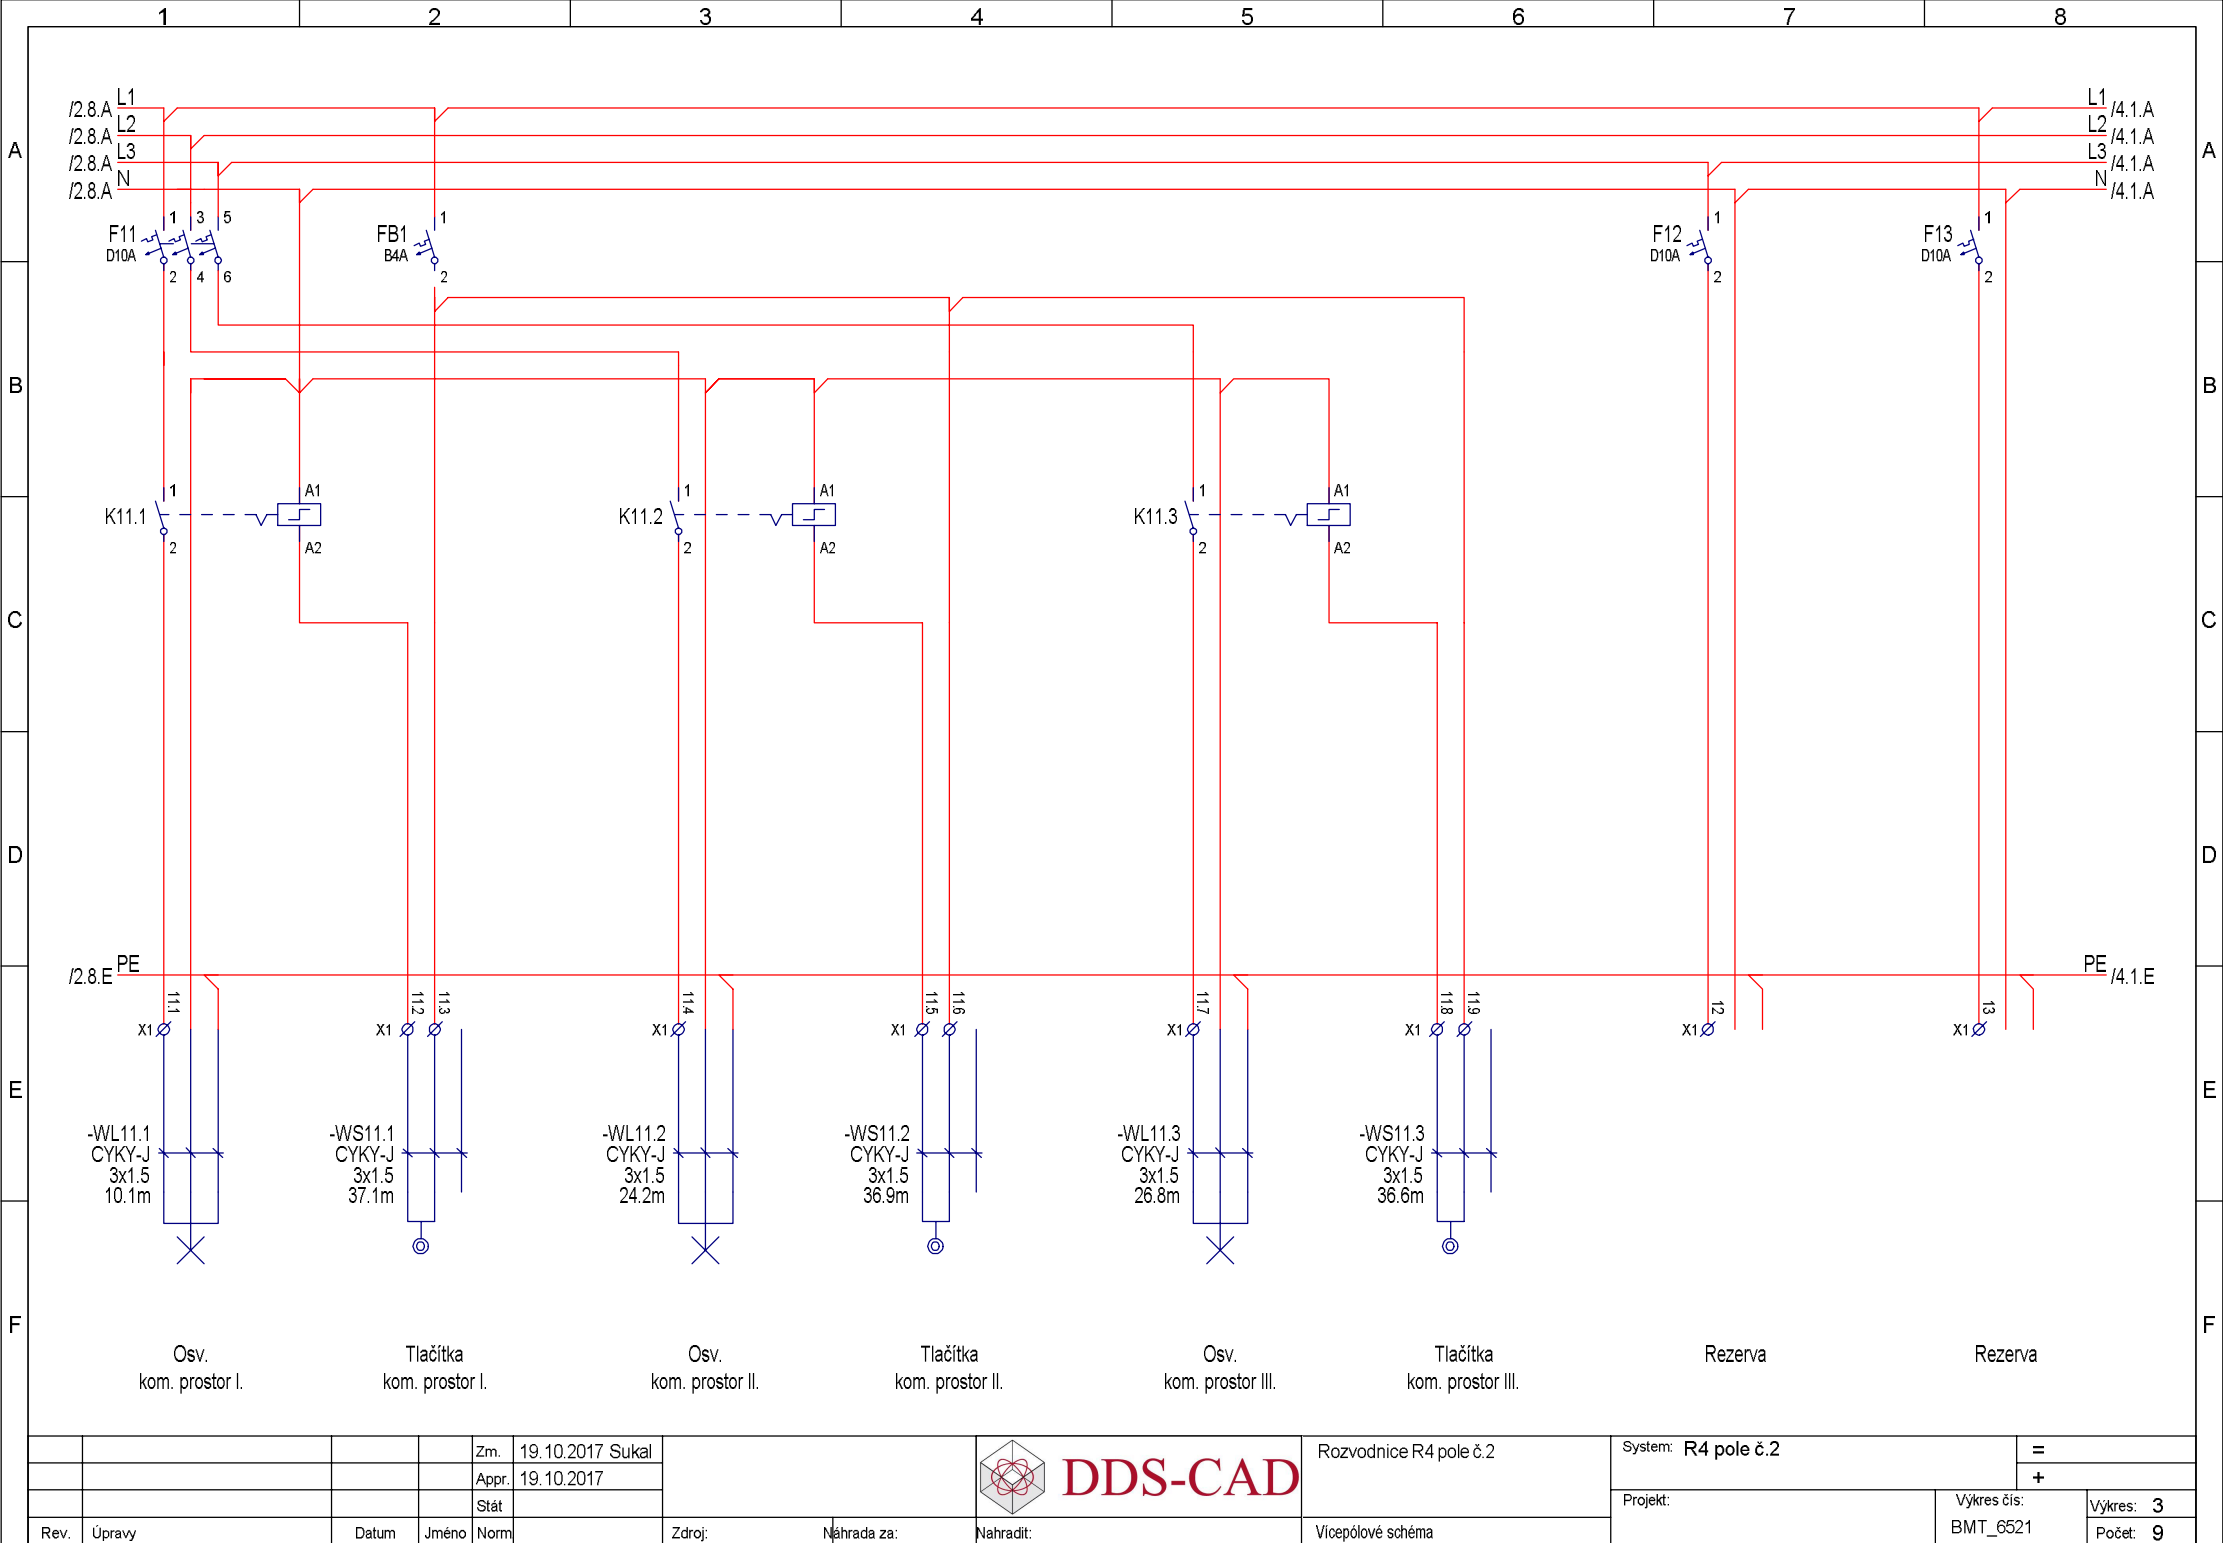


Rev.	Úpravy	Datum	Jméno	Norm
			Zm.	19.10.2017 Sukal
			Appr.	19.10.2017
			Stát	

Zdroj:	Náhrada za:	Nahradit:




Rozvodnice R4 pole č.2
Vícepólové schéma


System: R4 pole č.2		=	
		+	
Projekt:	Výkres čis: BMT_6521	Výkres: 3	
		Počet: 9	

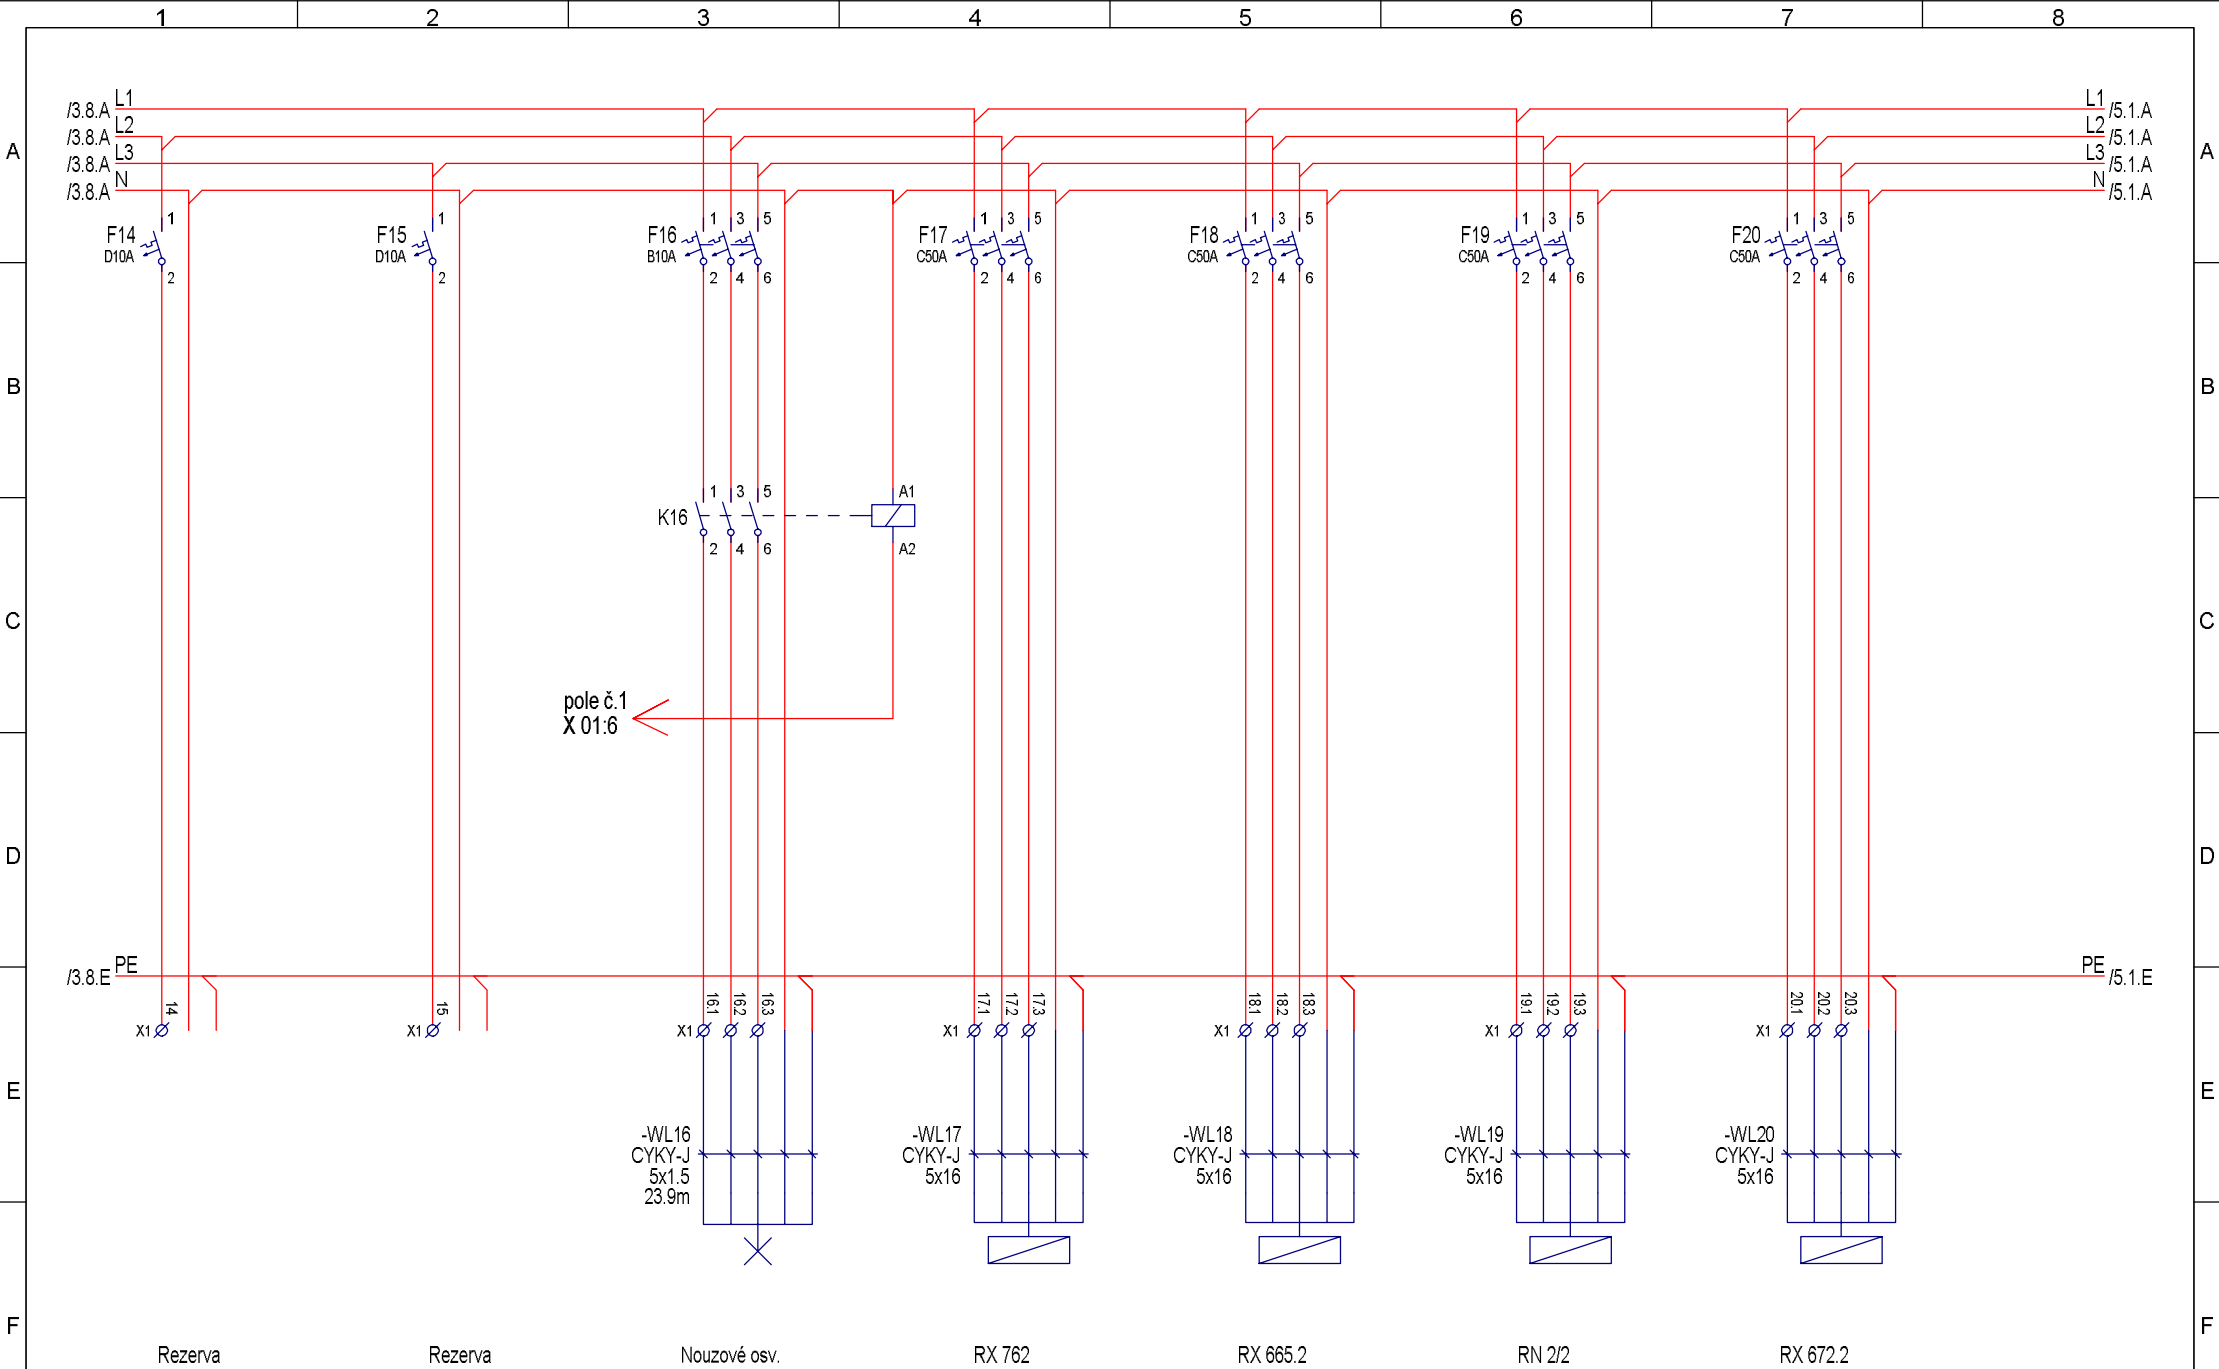


				Zm.	19.10.2017 Sukal	 DDS-CAD	Rozvodnice R4 pole č.2	System: R4 pole č.2		=	
				Appr.	19.10.2017					+	
				Stát				Projekt:		Výkres čis:	Výkres: 4
Rev.	Úpravy	Datum	Jméno	Norm	Zdroj:	Náhrada za:	Nahradit:	Vícepólové schéma		BMT_6521	Počet: 9

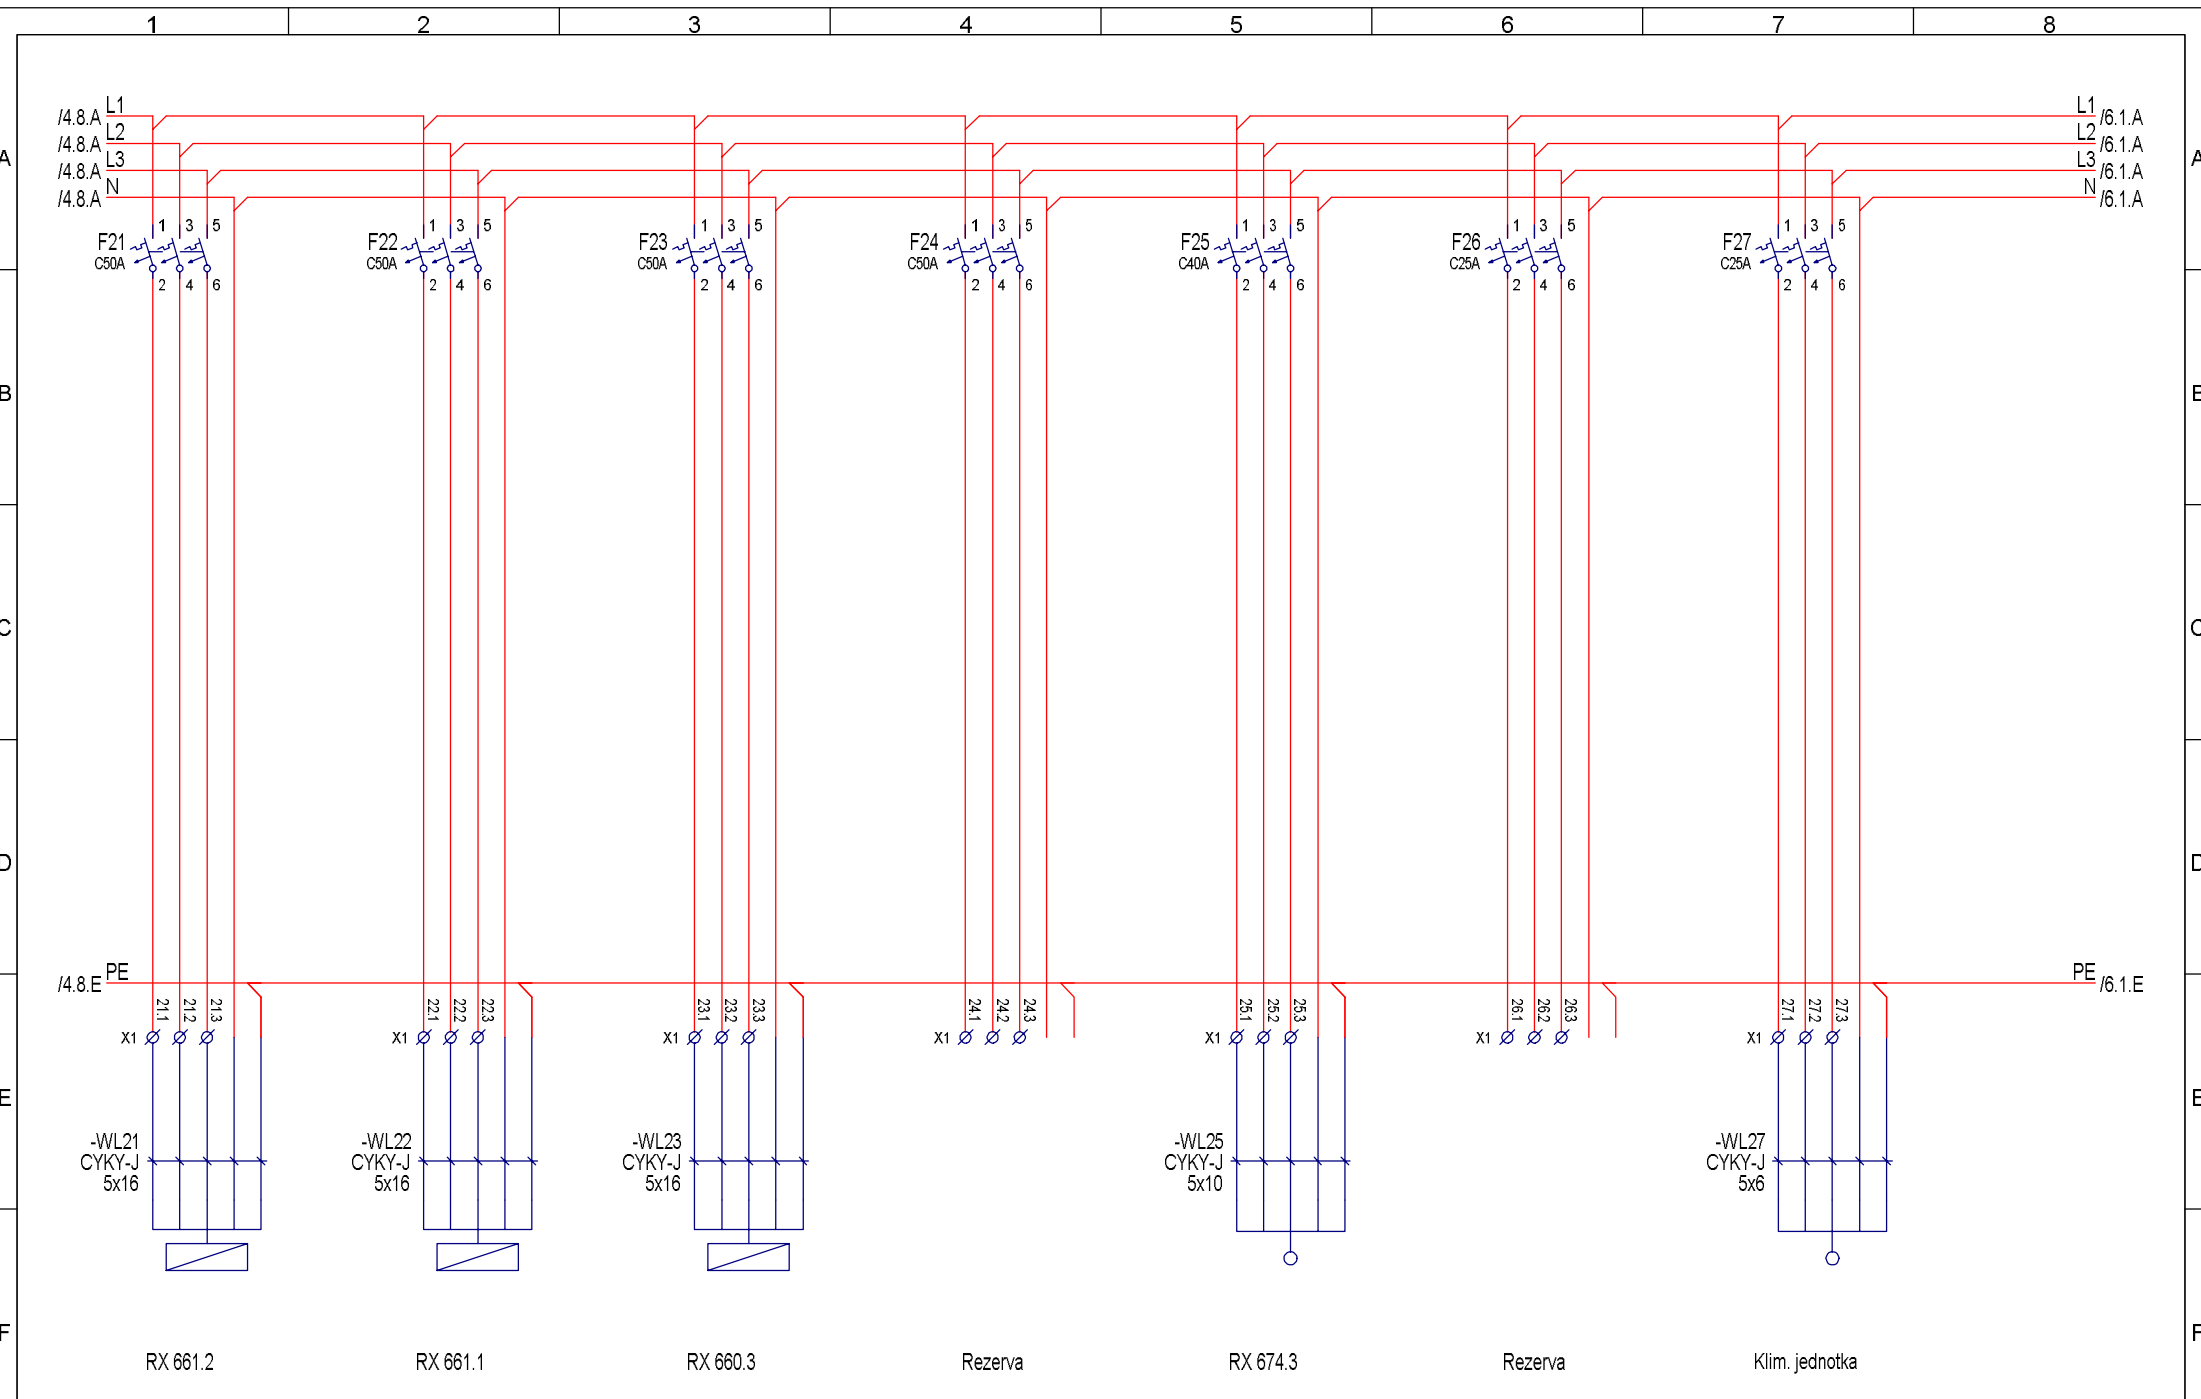


				Zm.	30.11.2017 Sukal	 DDS-CAD	Rozvodnice R4 pole č.2	System: R4 pole č.2		=		
				Appr.	30.11.2017					+		
				Stát								
Rev.	Úpravy	Datum	Jméno	Norm		Zdroj:	Náhrada za:	Nahradiť:	Vícepólové schéma	Projekt:	Výkres čis: BMT_6521	Výkres: 5 Počet: 9

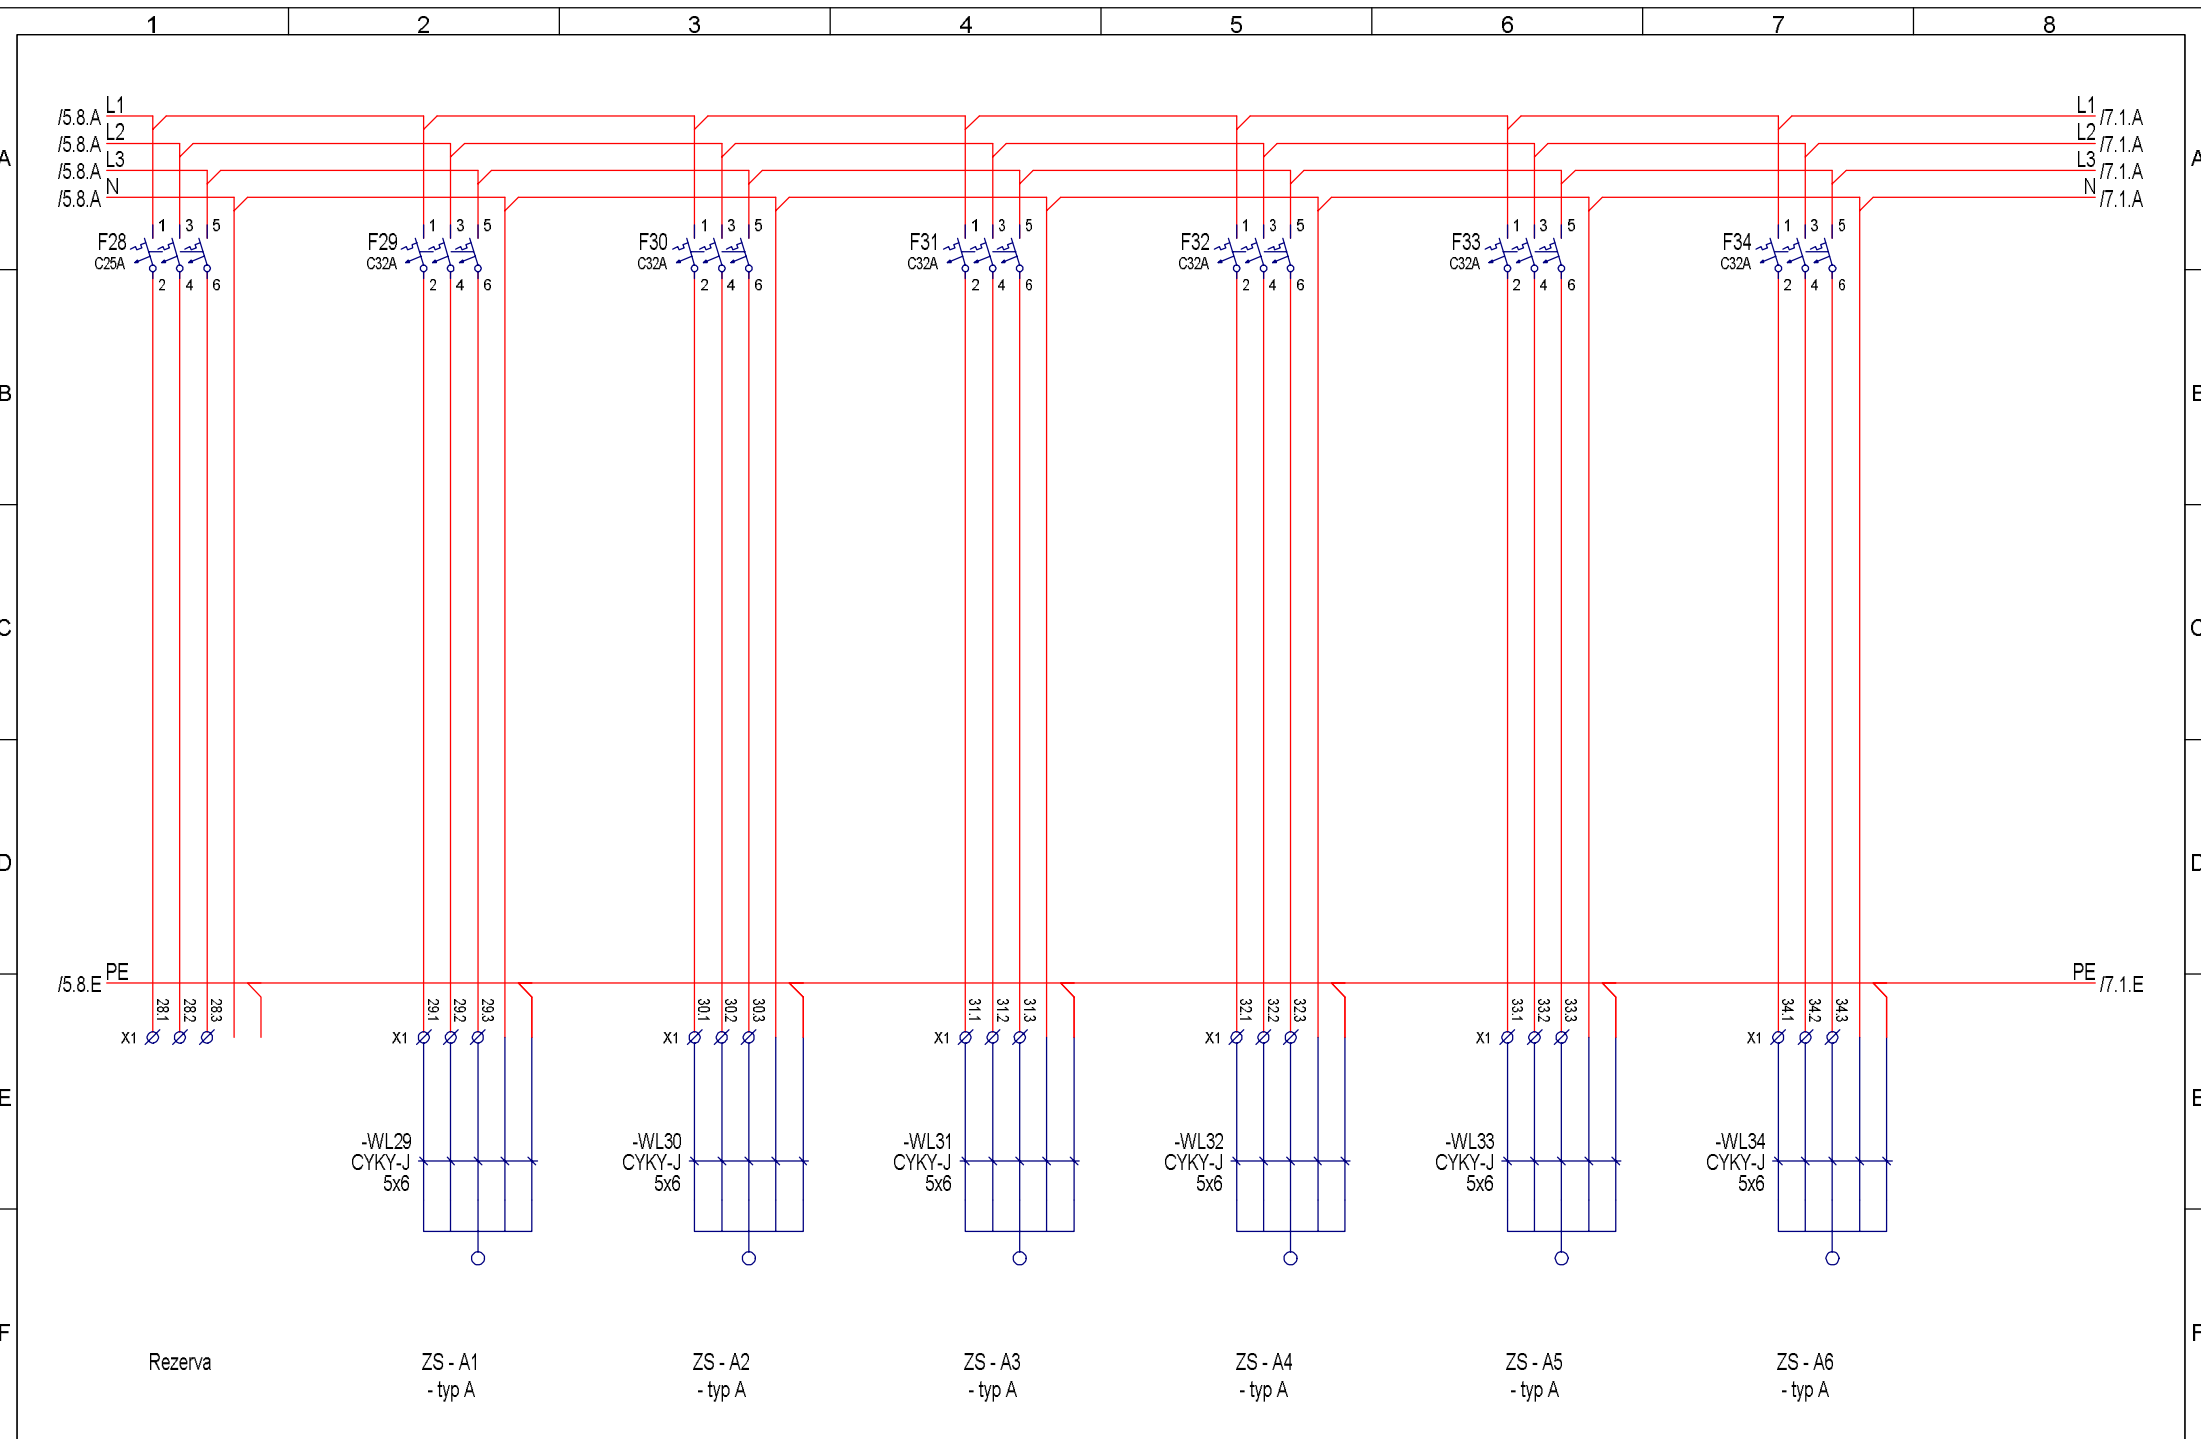


				Zm.	30.11.2017 Sukal	 DDS-CAD	Rozvodnice R4 pole č.2	System: R4 pole č.2		=		
				Appr.	30.11.2017					+		
				Stát								
Rev.	Úpravy	Datum	Jméno	Norm		Zdroj:	Náhrada za:	Nahradit:	Vícepólové schéma	Projekt:	Výkres čis: BMT_6521	Výkres: 6 Počet: 9

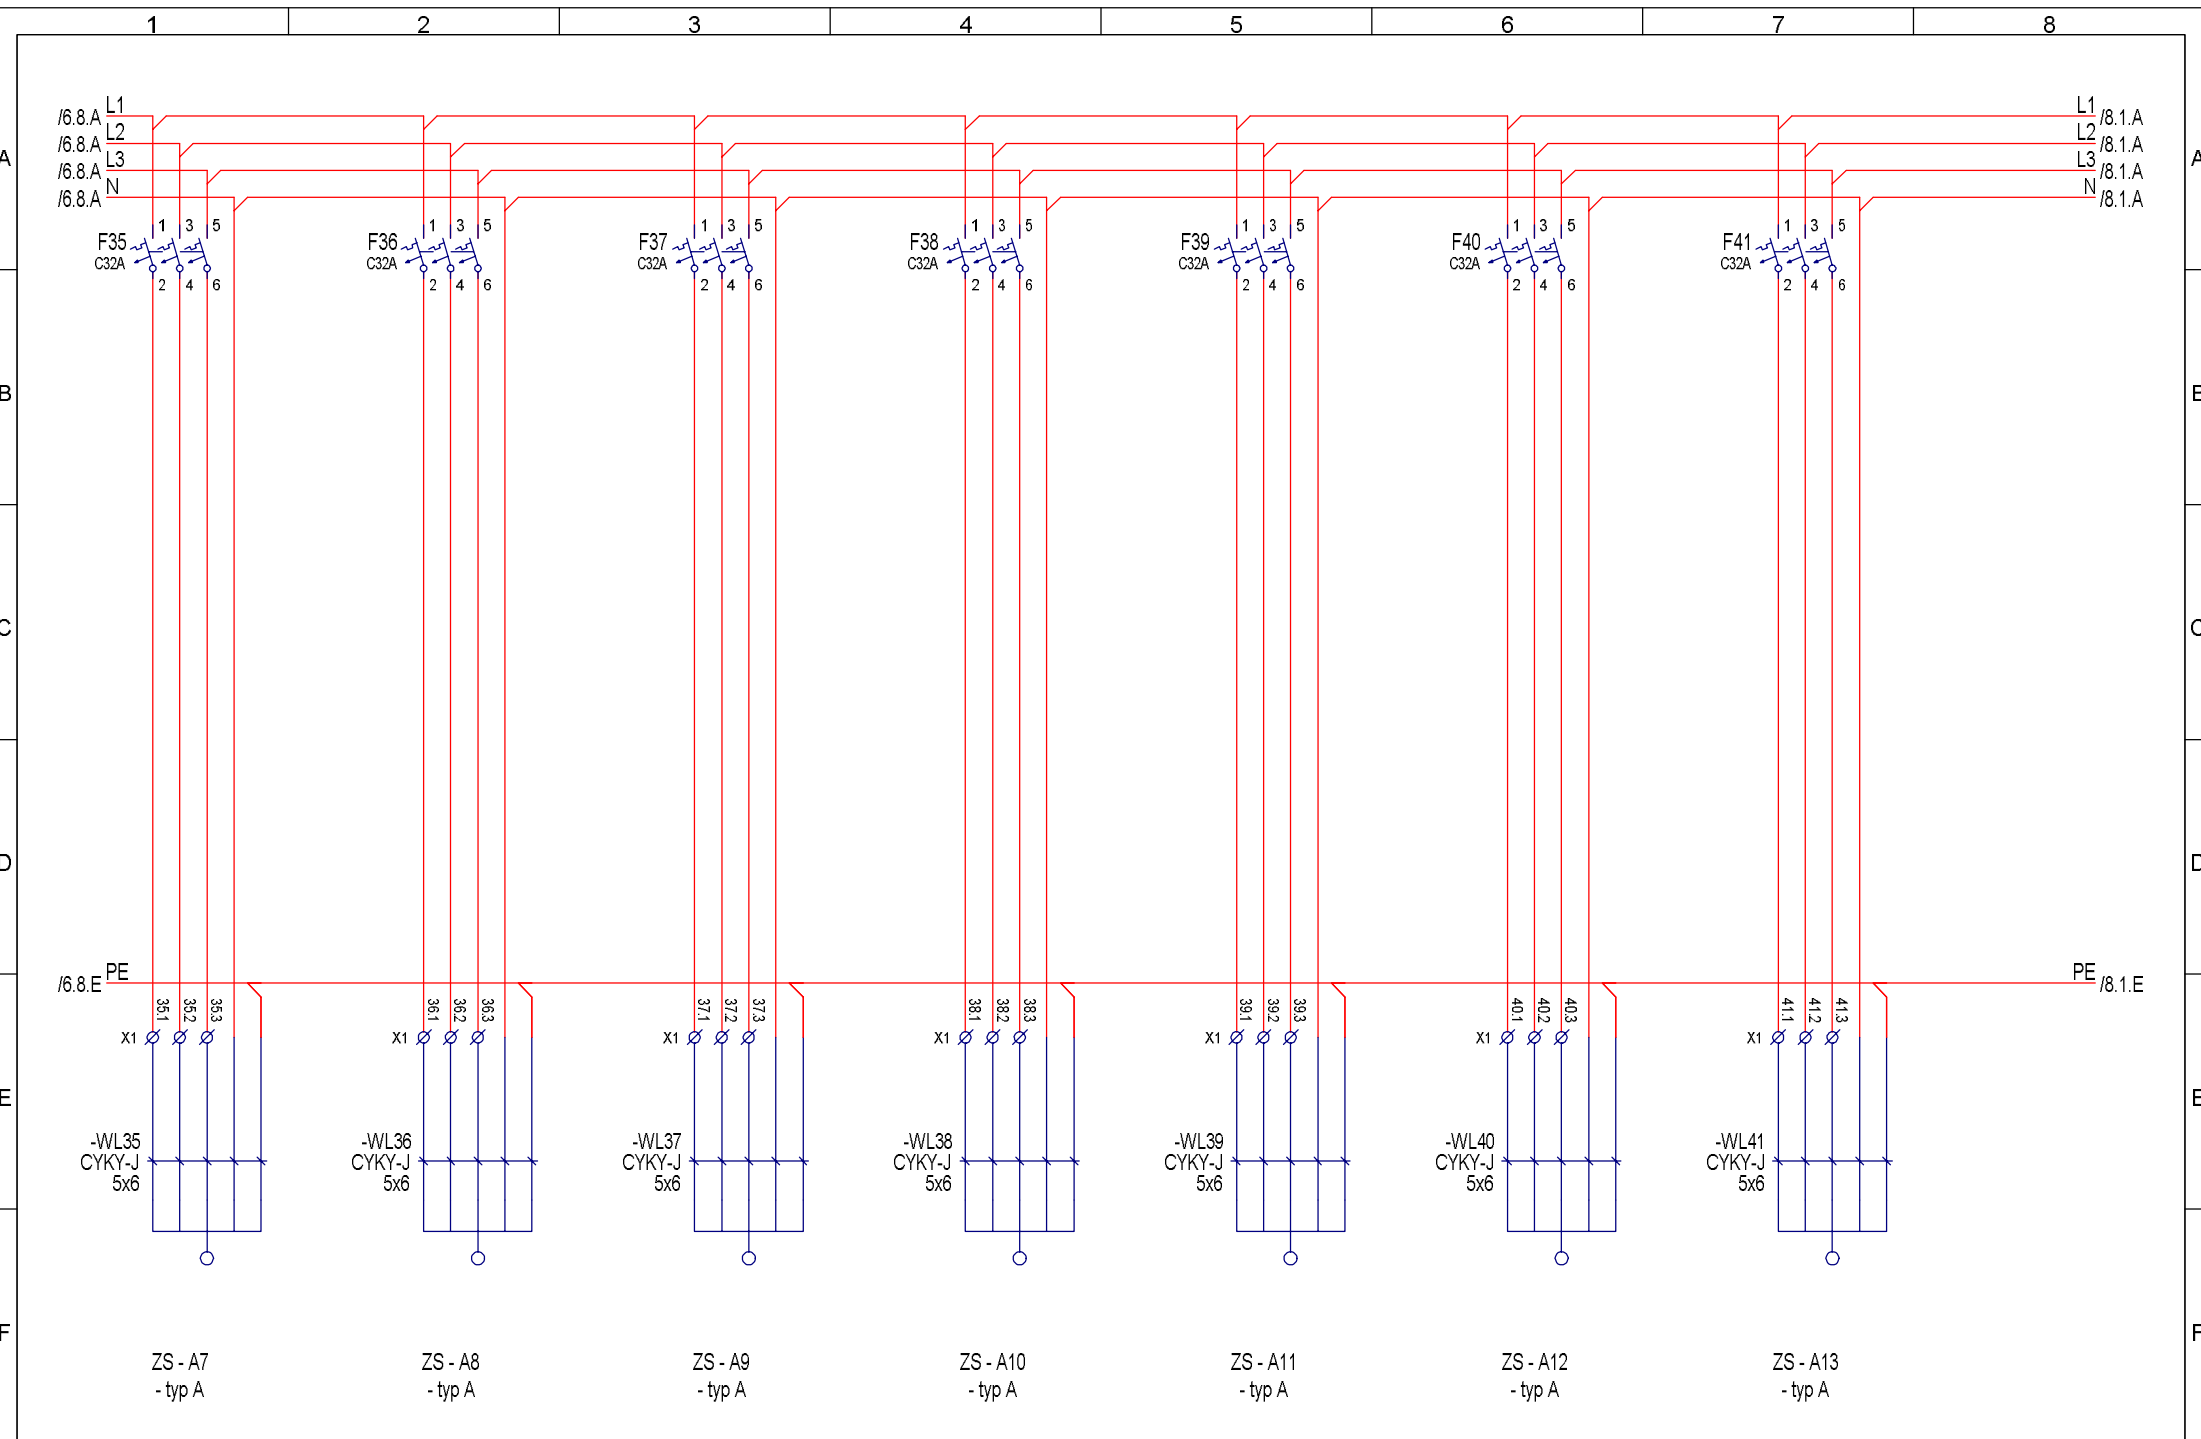

				Zm.	30.11.2017 Sukal	 DDS-CAD	Rozvodnice R4 pole č.2	System: R4 pole č.2		=		
				Appr.	30.11.2017					+		
				Stát								
Rev.	Úpravy	Datum	Jméno	Norm		Zdroj:	Náhrada za:	Nahradit:	Vícepólové schéma	Projekt:	Výkres čis: BMT_6521	Výkres: 7 Počet: 9

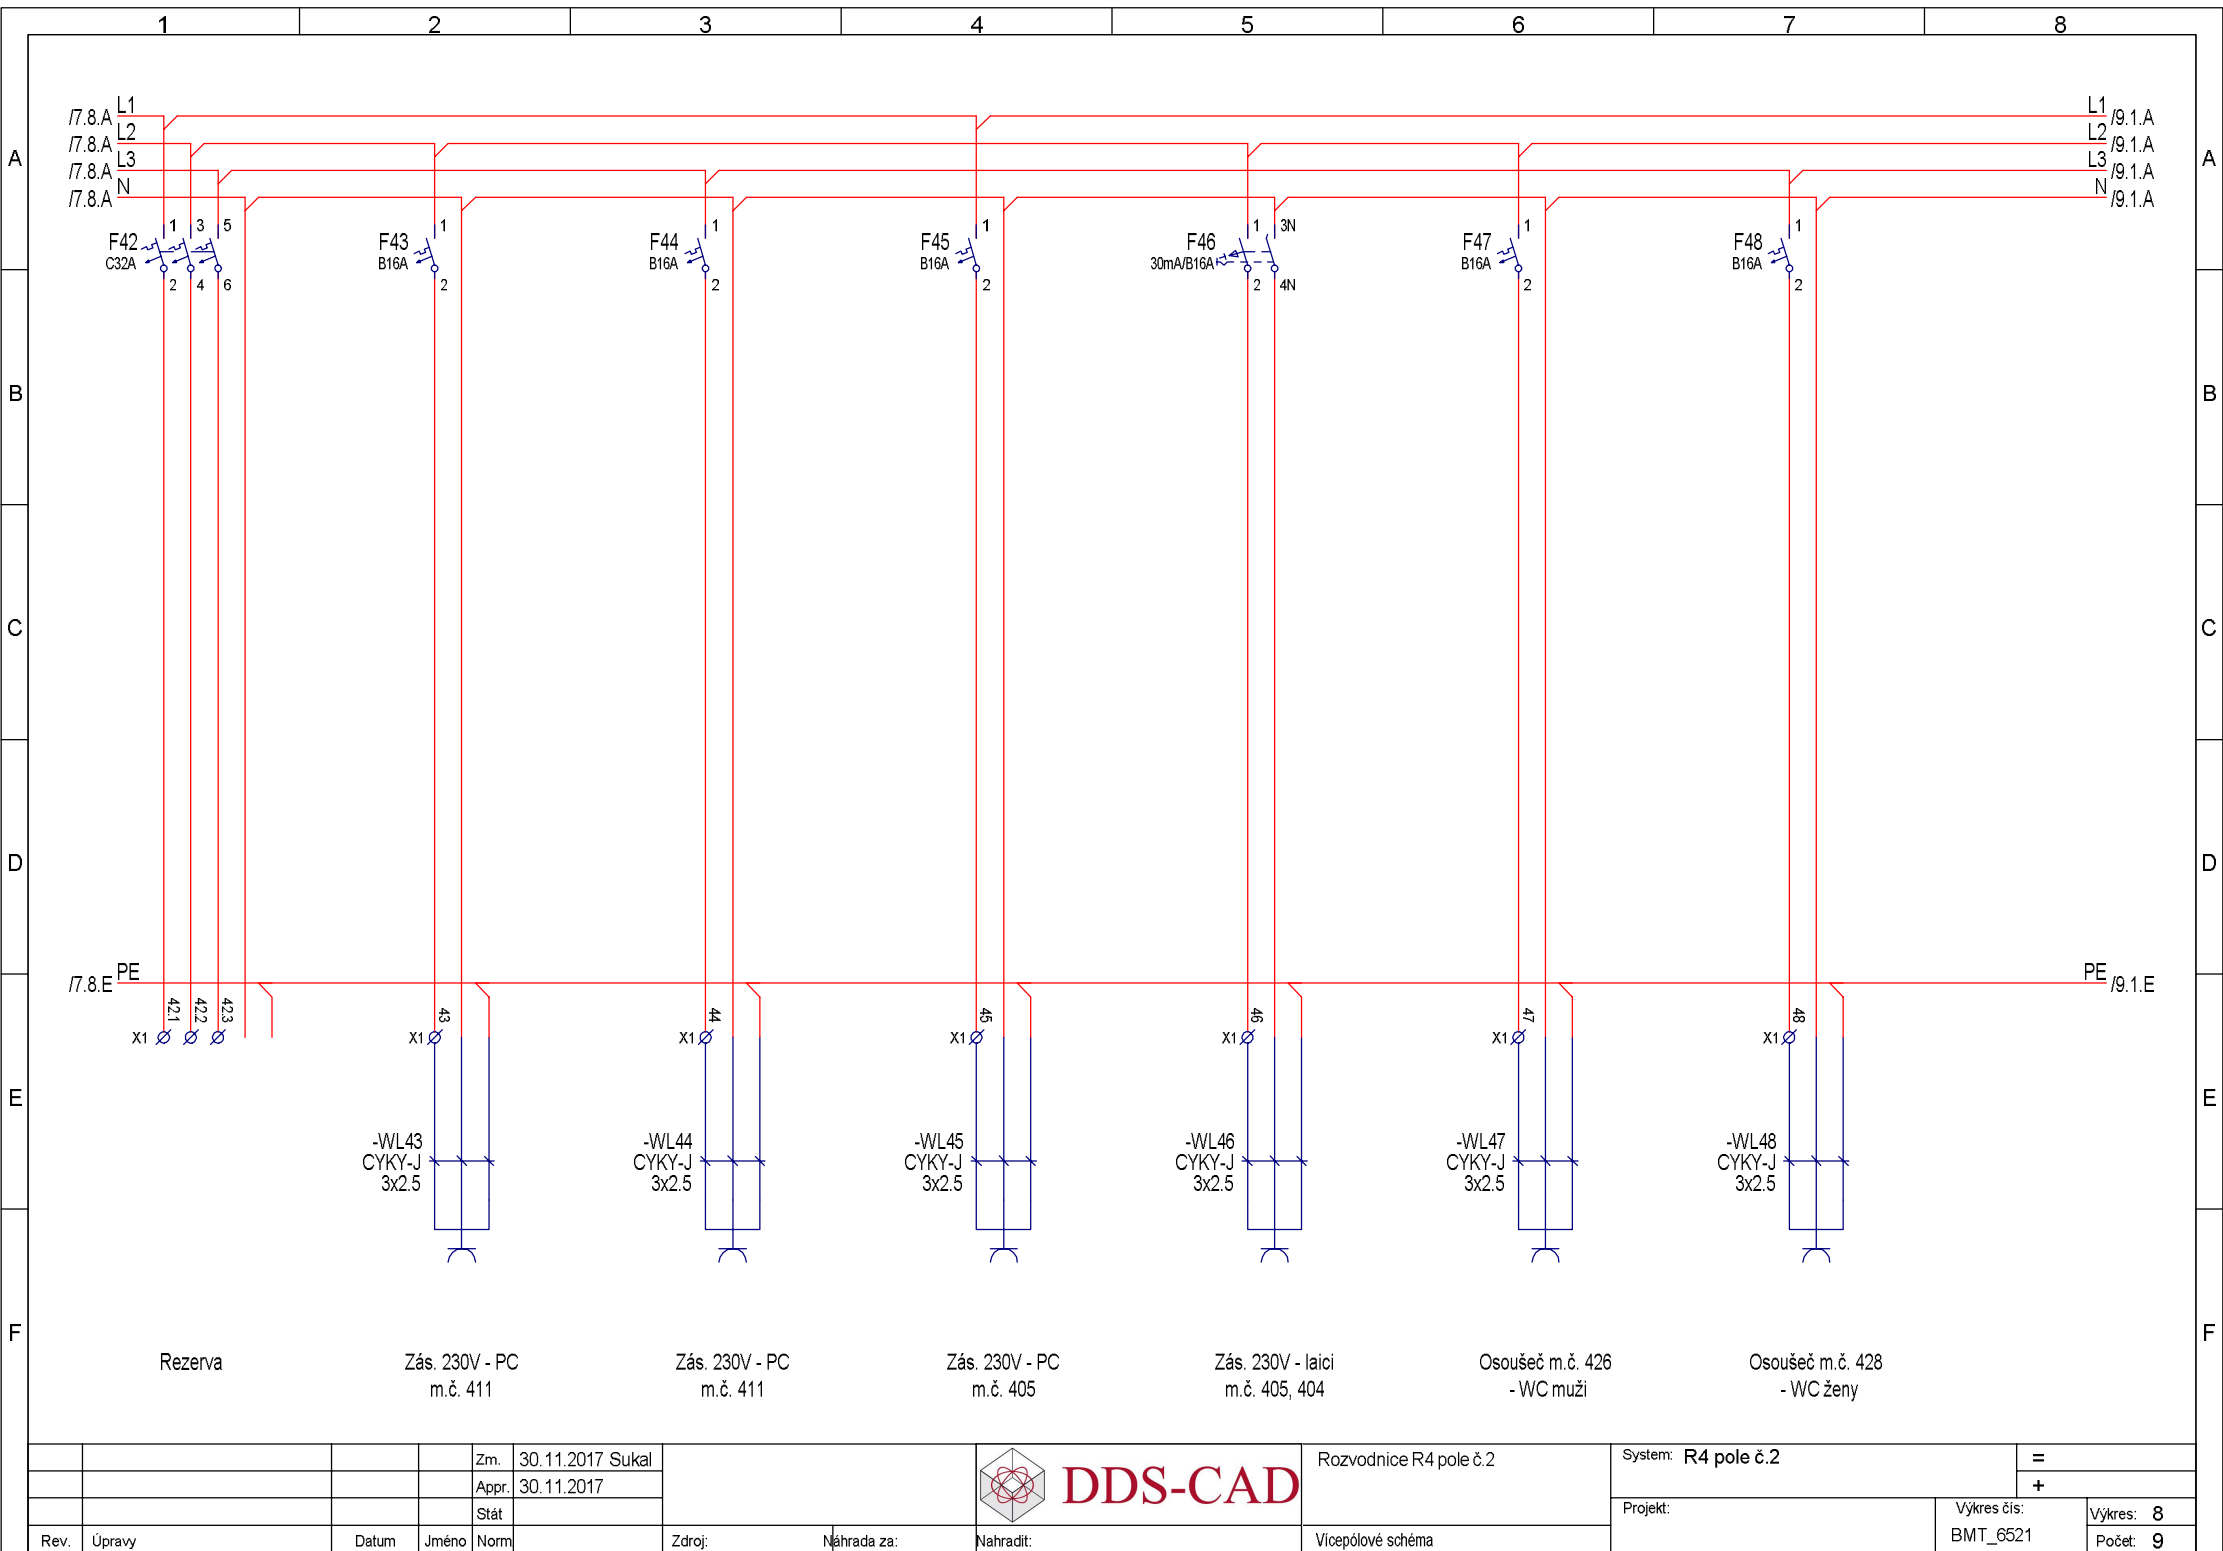

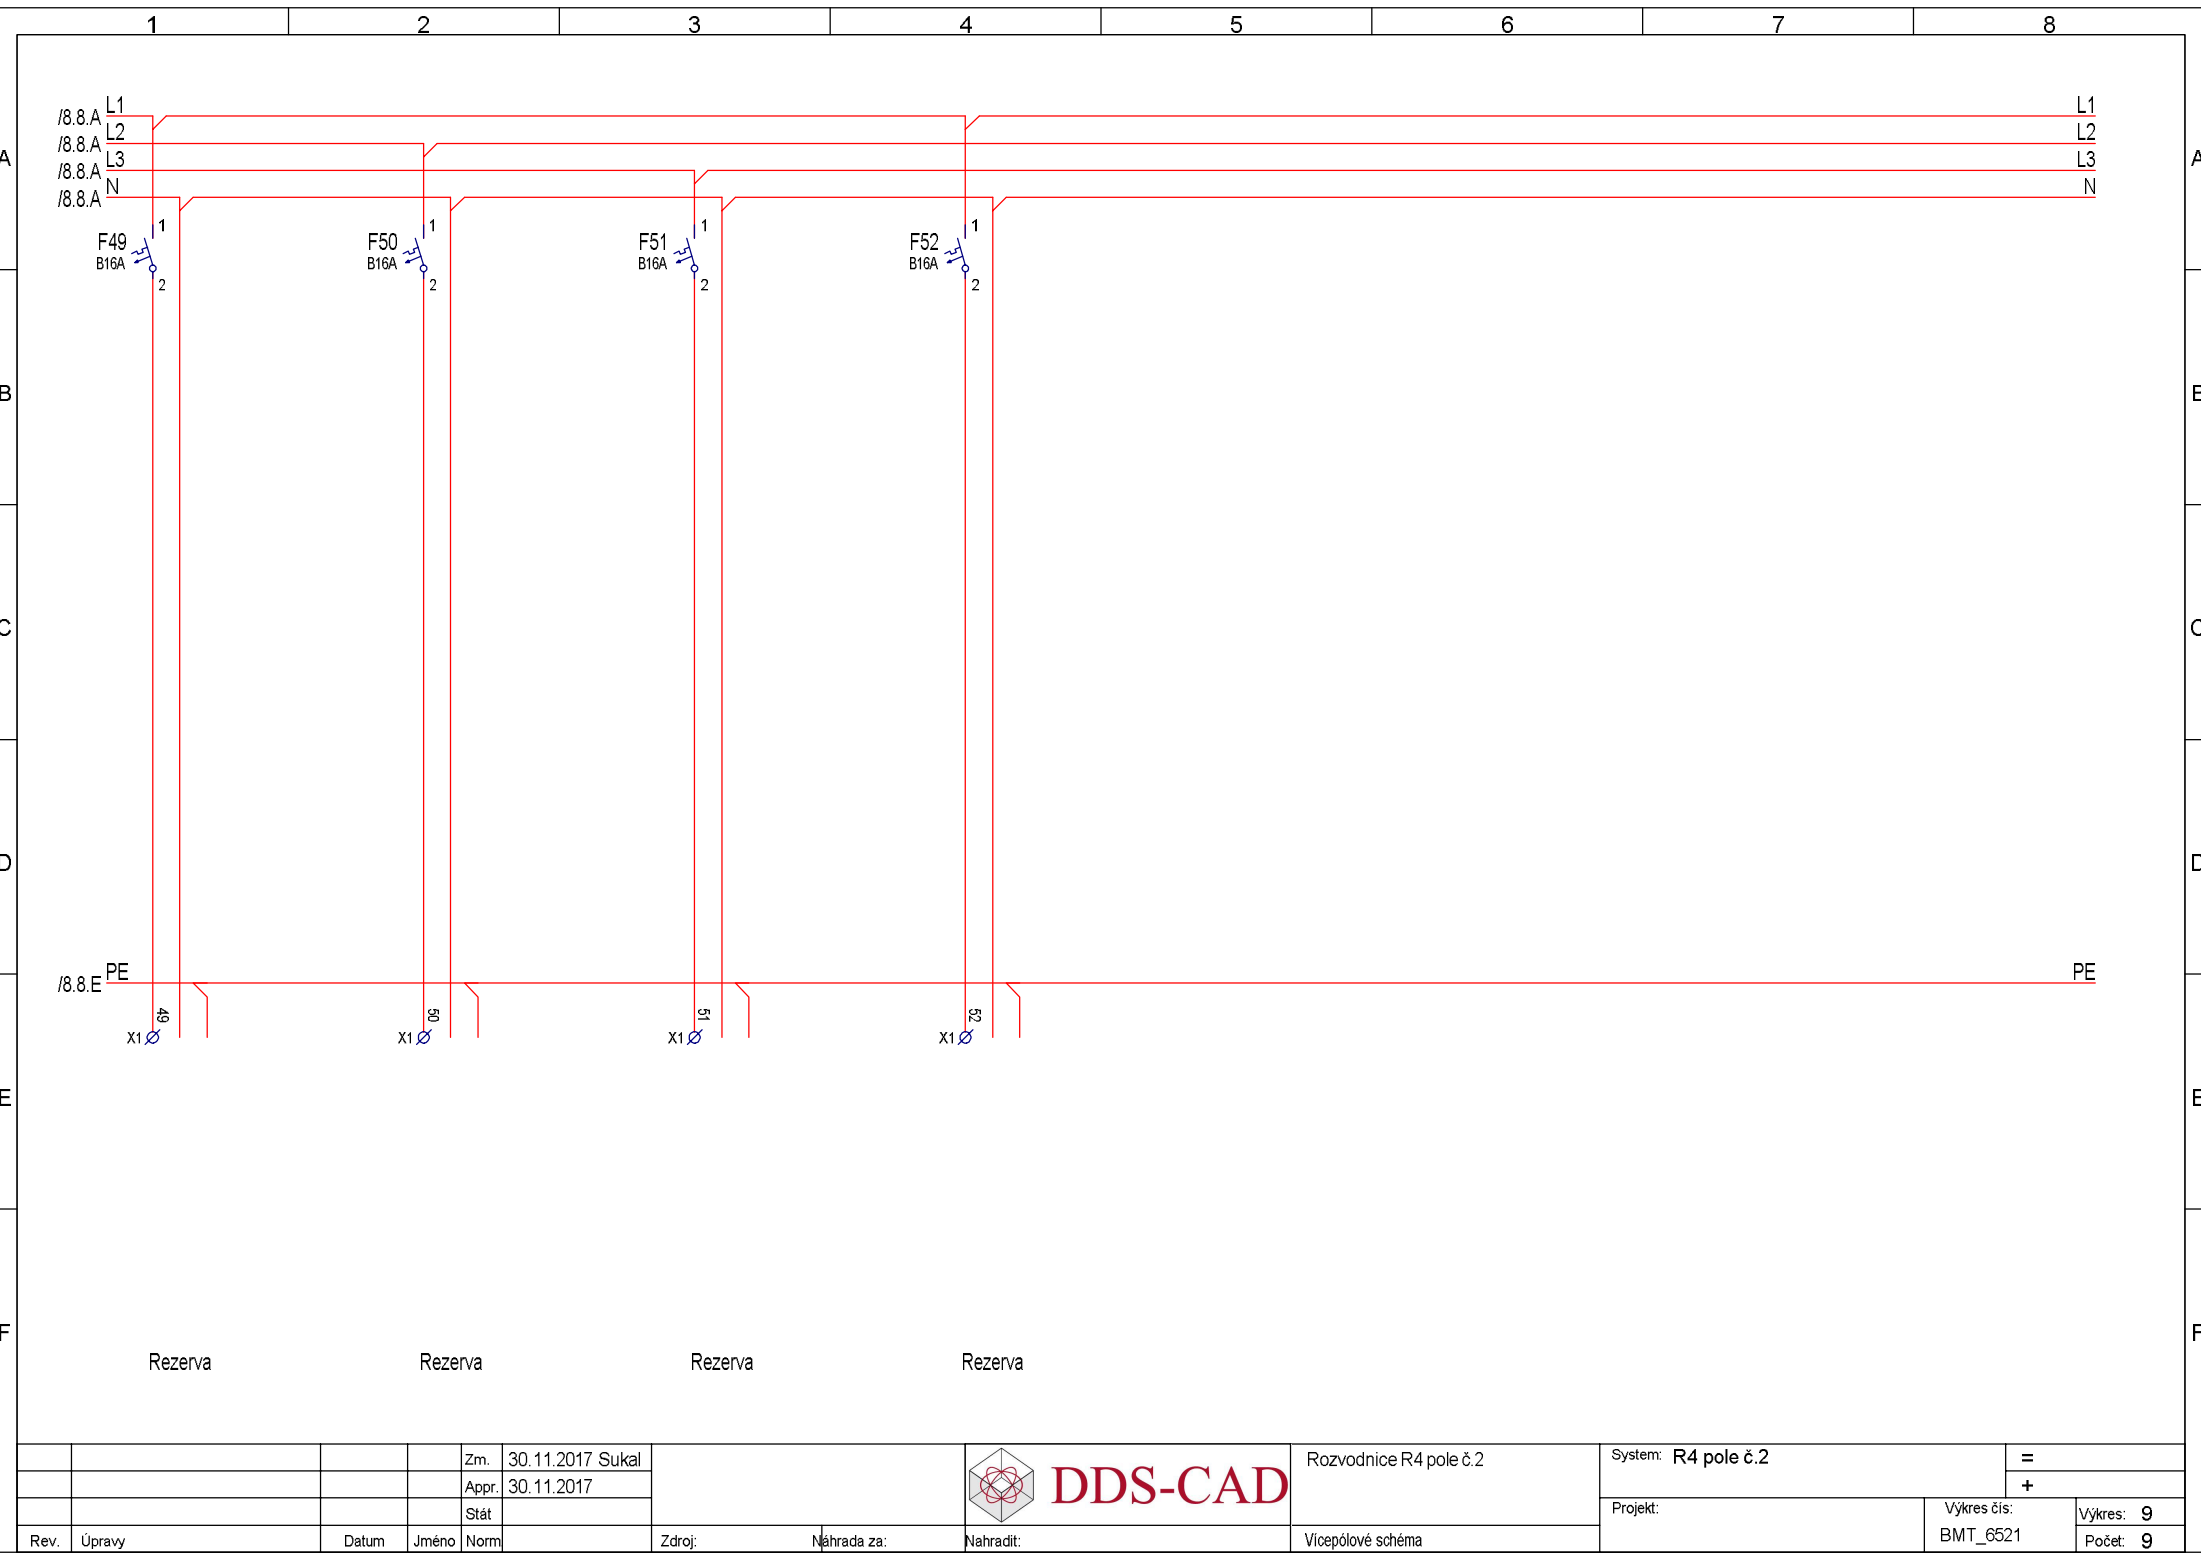

DDS-CAD

Rozvodnice R4 pole č.2

System: R4 pole č.2

Projekt:

Výkres čis:

BMT_6521

Výkres:

Počet: 9