




ŘEZ A-A'

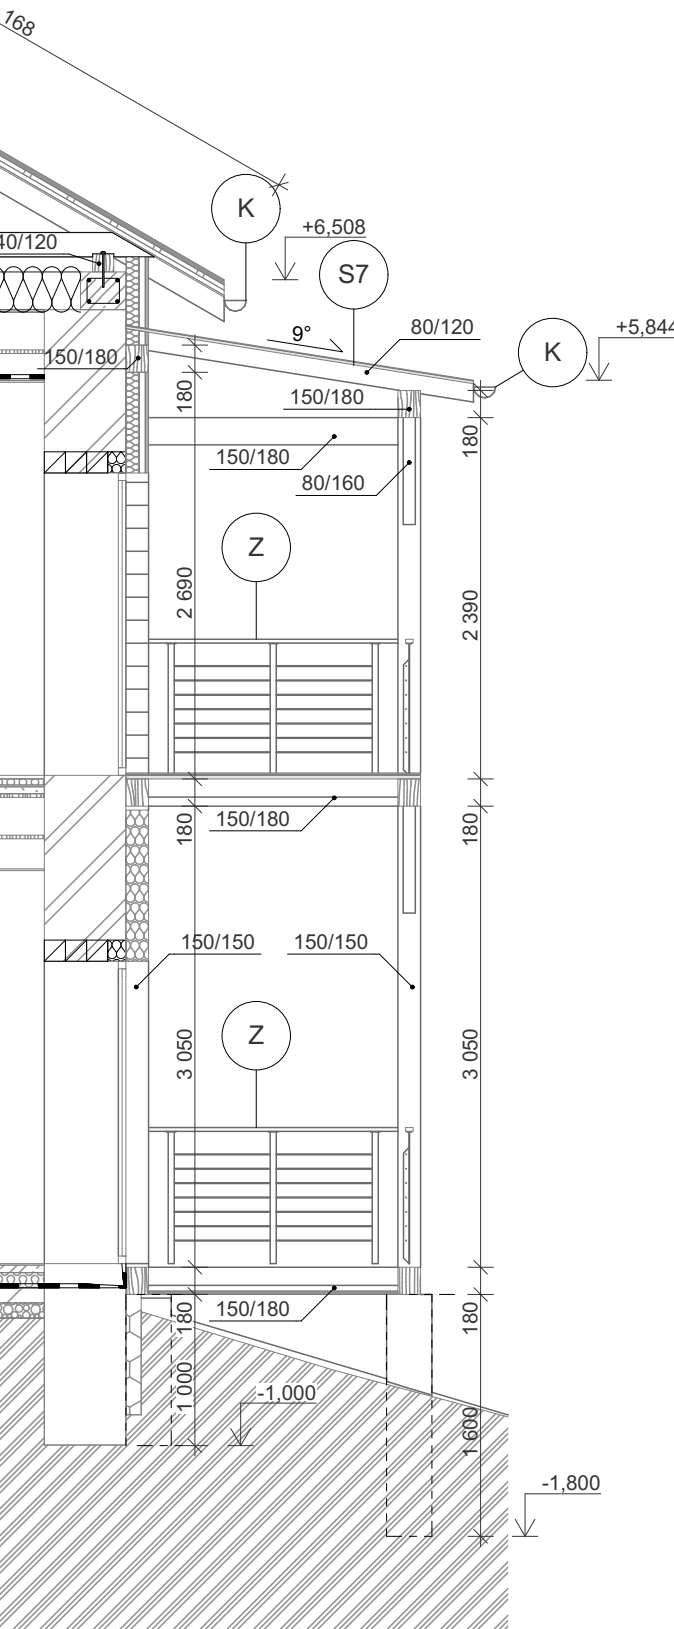

KONSTRUKCE PODLAH 1. A 2.NP PŘÍSTAVBY

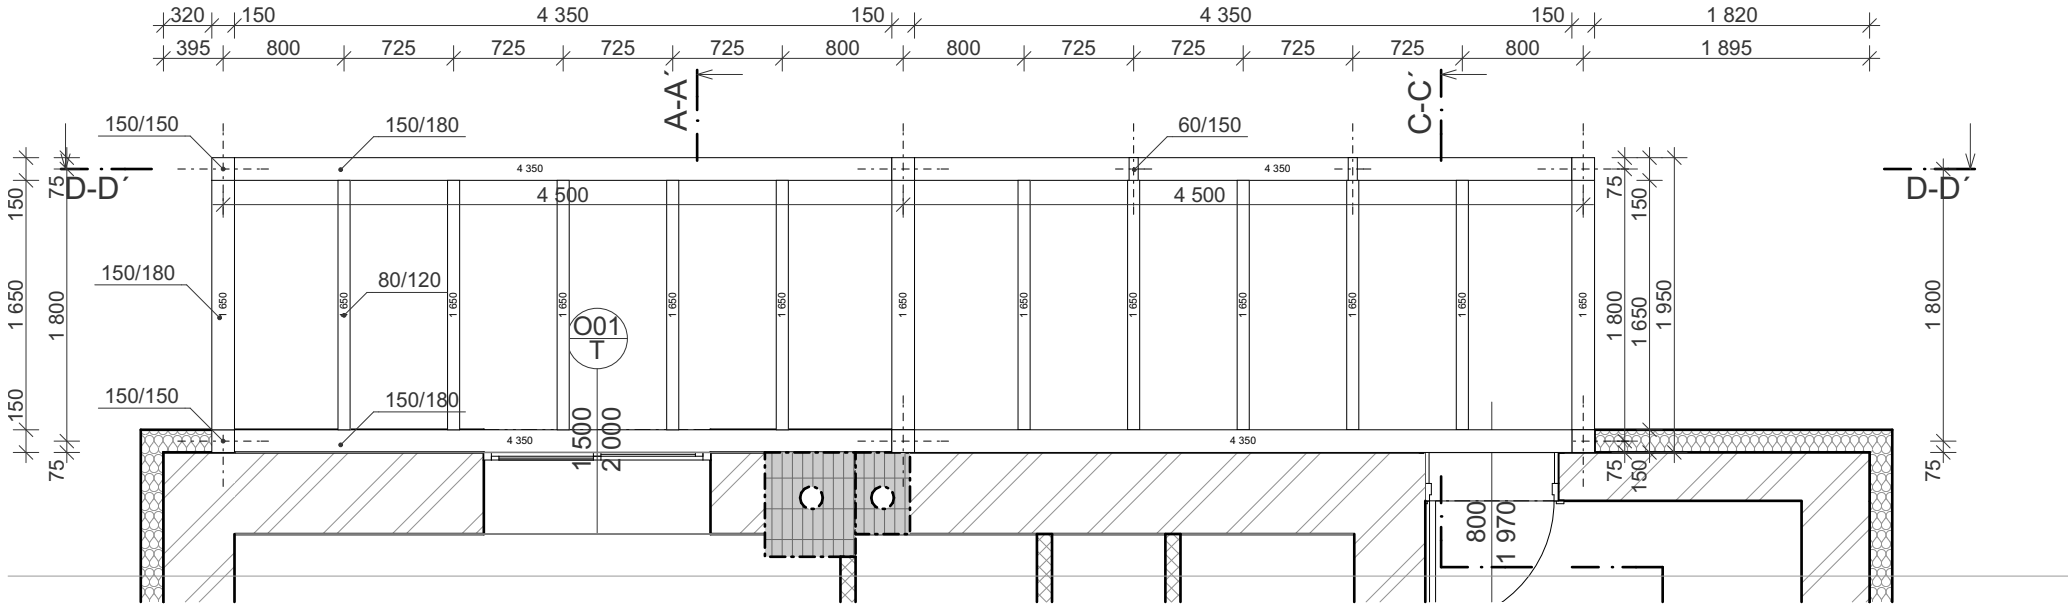

KONSTRUKCE KROVU PŘÍSTAVBY

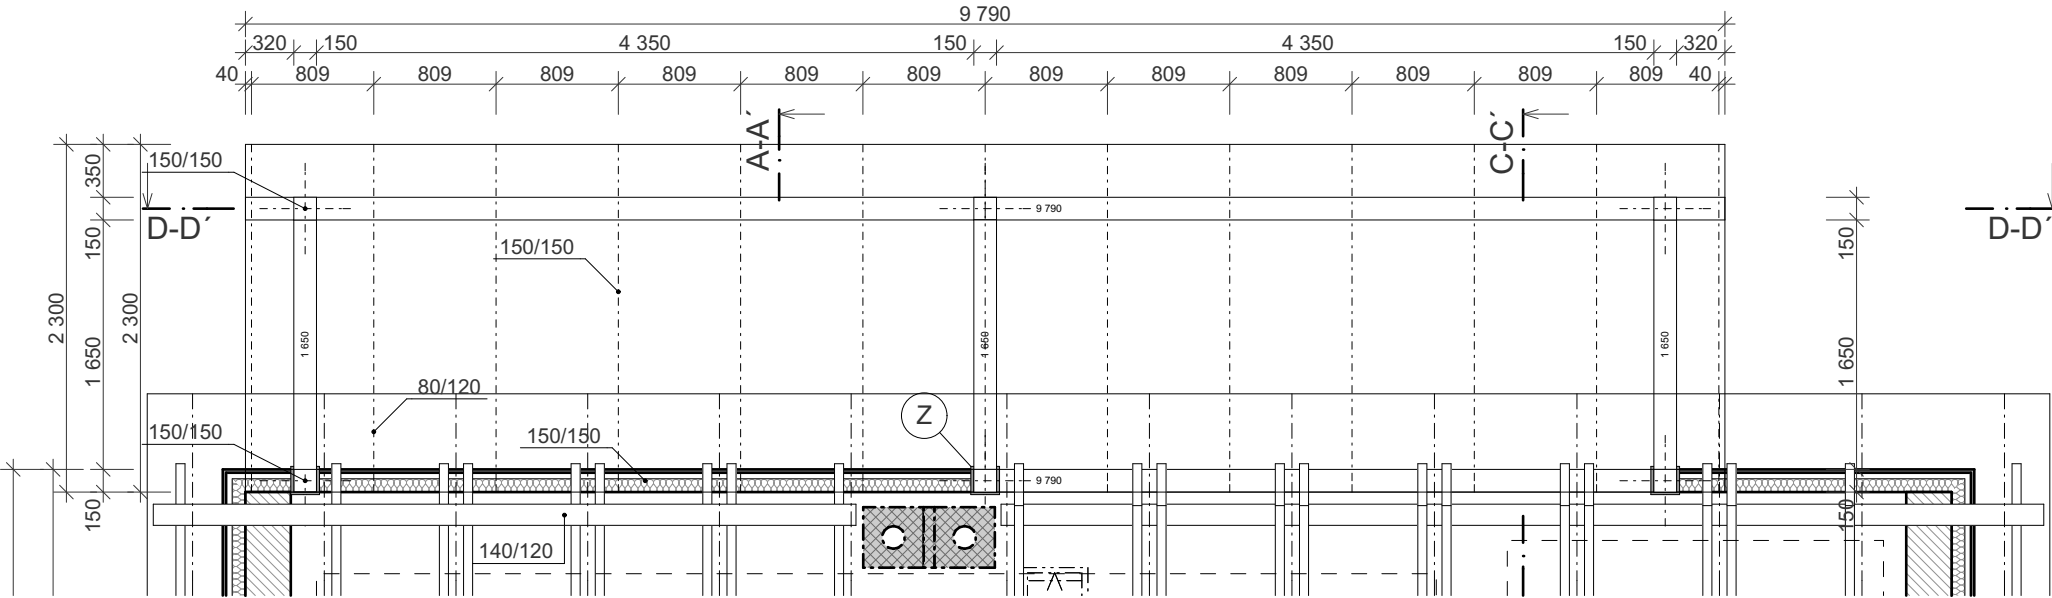

Projekční a inženýrská činnost ve výstavbě

adresa: Nádražní 1309/11, 571 01 Moravská Třebová
gsm: +420 605 129 188, +420 734 651 212
e-mail: singraf@singraf.cz
web: www.singraf.cz

Vypracoval: Ing. Robert Kelnar, Ing. Tomáš Kolkop
Kontroloval: Ing. Tomáš Kolkop, ČKAIT 0701361 IP00

Razítko, podpis:

Projekt:	St. úpravy objektu č.p. 133, Dlouhá Loučka
Poloha:	Kraj Pardubický, k.ú. Dlouhá Loučka [626431], Dlouhá Loučka, Parc.č.: st. 267
Stavebník:	Obec Dlouhá Loučka č.p. 97, 56943 Dlouhá Loučka
Část:	D2 STAVEBNĚ KONSTRUKČNÍ ČÁST
Výkres:	D2.3 KONSTRUKCE PŘÍSTAVBY - PŮDORYS

Datum:	VI/2016
Stupeň:	DOS
Měřítko:	1:50
Č. zakázky:	Paré:
13/2013	
Č. výkresu:	
D2.3	