


TABLO DT V PROSTORU ZAVORY	
	
1x	1 x chranička HIPE 40 - DT, EZS
1x	1 x SYKFY 5x2x0,5 - DT
2x	2 x A x IITP 4,5mm - EZS

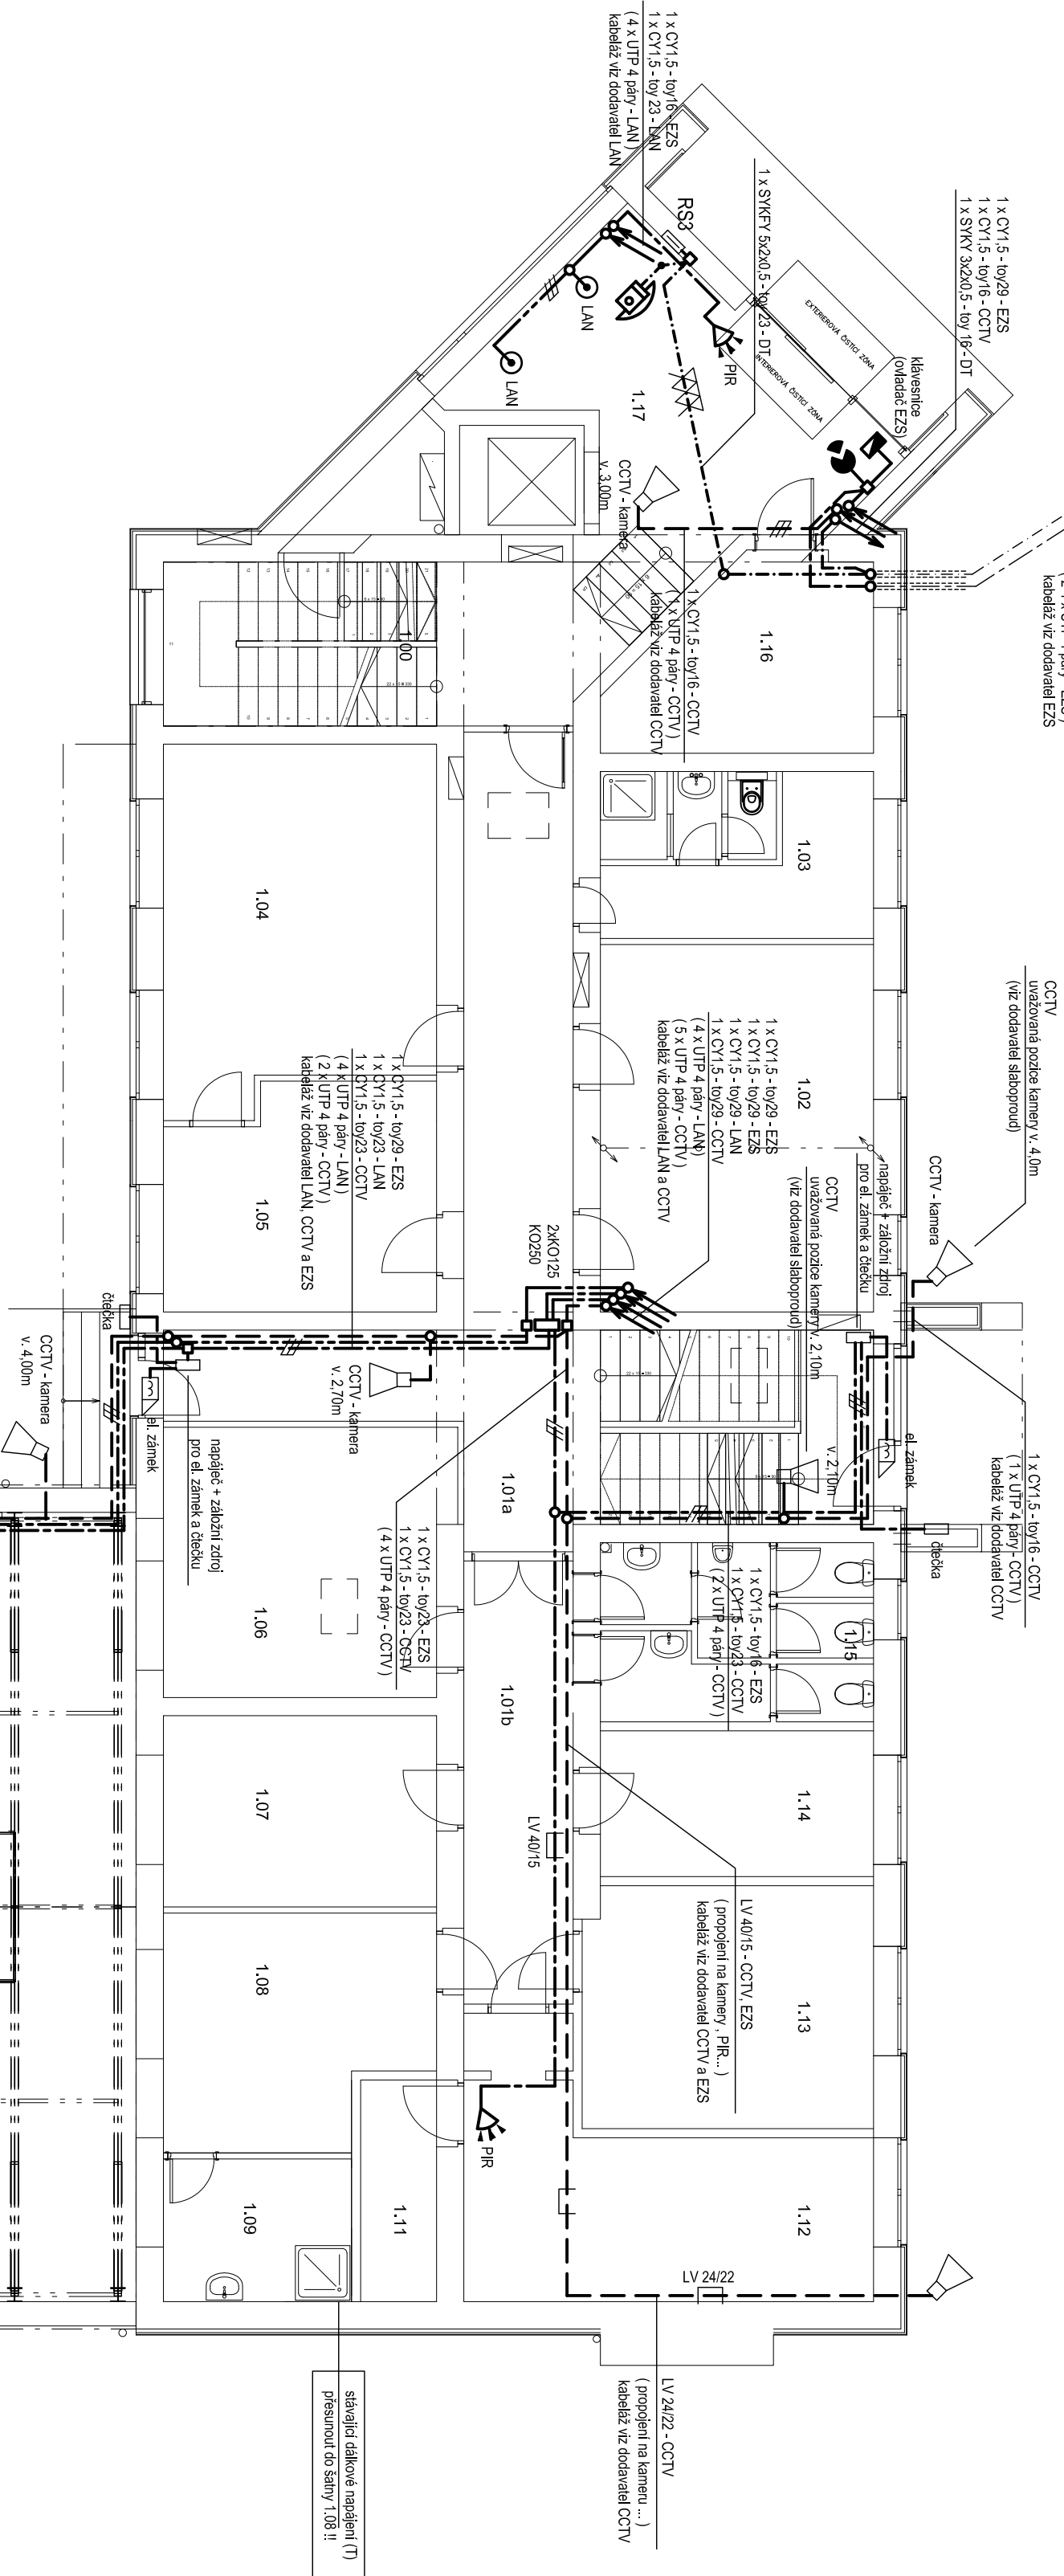

## DOMÁCÍ TELEFON (DT)

 trubkování rozvodů domácího telefonu (DT) vč. kabeláže (SYKY) - tr. PVC pr. 16-23mm pod omítkou

## ELEKTRICKÁ ZABEZPEČOVACÍ SIGNALIZACE (Ezs)

trubkování rozvodů el. zab. signalizace (EZS) - tr. PVC pr. 16-23-29mm pod omítkou

## STRUKTUROVANÁ KABELÁŽ (LAN)

trubkování rozvodu počítačové sítě (LAN) - tr. PVC pr. 16-23-29mm pod omítkou




















## KAMEROVÝ SYSTÉM (CCTV)

— — — — — trubkování rozvodů kamerového systému (CCTV) - tr. PVC pr. 16-23-29mm pod omítkou

 

rozvody EZS, CCTV, LAN a DT v kabelových drátěných žlábech, v lištách apod.  
ve společné trase, nad podhledy, po stávajících prostorech a chodbách v 1., 2. a 3. NP.

## SPECIFIKACE SLABOPROUDÝCH ZARÍZENÍ :

	LAN	VÝVOD PRO DATOVOU ZÁSIU/KU ISDN, strukturovaná kabeláž dvojité, Cat. 5e, v kabeži KPE8 do omítky (dodává kabeláž i ...)
	LAN	VÝVOD PRO DATOVOU ZÁSIU/KU ISDN i strukturovaná kabeláž dvojité, Cat. 5e, v kabeži KPE8 do omítky (dodává kabeláž i ...)
		

ODDÁVKY A MONTÁŽ EZS, CCTV, LAN a DT viz specializovaná firma.

ROZVODY DOMÁCIHO TELEFONU (DT) BUDOU PROVEDENÝ KABELY SYKY V PVC TRUBKÁCH POD OMÍTKOU.

NAPOJENÍ ROZVODŮ EZS NA SÍŤ PVSEK (O2 TELEFONICA), PŘÍPADNĚ ÚPRAVY A PŘELOŽKU

STÁVAJÚCIHO TELEFONNÍHO NÁPOJENÍ OBJEKTU TENTO PROJEKT NEŘEŠÍ!

TENTO PROJEKT NEŘEŠÍ JAKÉKOLIV ÚPRAVY A DOPLNĚNÍ STÁVAJÍCÍCH TELEFONNÍCH ROZVODŮ V OBJEKTU!

PODROBNÝ POPIS VIZ TECHNICKÁ ZPRÁVA

LEGENDA MÍSTNOSTÍ viz SILNOPROUDÉ ROZVODY

GENERÁLNI PROJEKTANT:	ZODP. PROJEKTANT:	ING. MILAN KRUPČKA
	PROJEKTANT:	ING. MILAN KRUPČKA
	STAVEBNÍK:	LUBOMÍR REK, S.R.O., Brněnská 1146/30, 59101 Žďár nad Sázavou
	MÍSTO STAVBY:	Žďár nad Sázavou, ulice Jamská
	KRAJ:	VYSOČINA
NÁZEV AKCE:	FORMÁT:	630 x 420
	DATAUM:	X-2015
	STUPEŇ:	PDS
	ZAKÁZKA:	152-PS-2015
	MĚŘÍTKO:	1 : 100
OBJEKT:	SO 01, SO 02, SO 03	
PROFESÍ:	SLABOPROUDÉ ROZVODY	
OBSAH:	SITUAČNÍ SCHÉMA 1. NP	VÝKRES Č.: E 3.1