
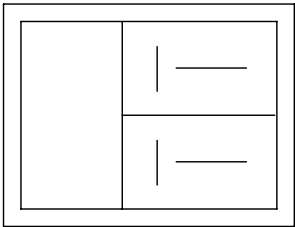


RS 43 - ROZV.

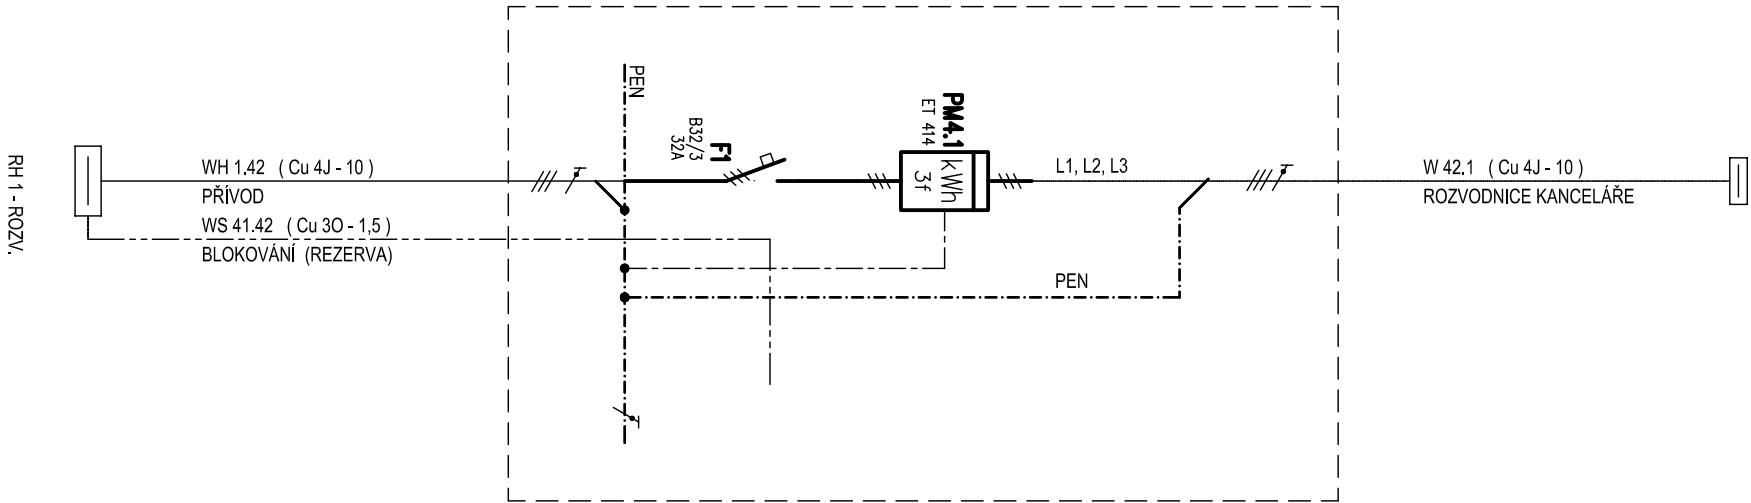


ELEKTROMĚROVÁ ROZVODNICE ZAPUŠTĚNÁ POD OMÍTKU V KRYTÍ IP 41/20,
PŘÍVODY SPODEM, VÝVOD VRCHEM, PLASTOVÁ,
ROZMĚRŮ 400 x 600 x 200 mm (1 x ELEKTROMĚŘ + 1 x HDO - rezerva)
(1 x JEDNOSAZBOVÝ ODPOČTOVÝ ELEKTROMĚŘ)

PROVEDENÍ ROZVADĚČE MUSÍ ODPOVÍDAT ČSN EN 60439 a ČSN 73 0848,, čl. 5.6.

OCHRANA PŘED ÚRAZEM ELEKTRICKÝM PROUDEM :
SAMOČINNÝM ODPOJENÍM VADNÉ ČÁSTI OD ZDROJE V SÍTI TN-S
HLAVNÍM A DOPLNŮJÍCÍM POSPOJOVÁNÍM, CHRÁNIČI
ROZVODNÁ SOUSTAVA : 3 N PE sítě. 50 Hz, 400 V / TN-S

tel. : 566 651 155
mob.: 777 663 309

<div></div> <div>PROJEKT STUDENTSKÁ 1133 591 01 ŽDĀR NAD SÁZAVOU</div>	ZODP. PROJEKTANT:		ING. MILAN KRUPÍČKA		
	PROJEKTANT:		ING. MILAN KRUPÍČKA		
	STAVEBNÍK:	LUBOMÍR REK, s.r.o., Brněnská 1146/30, 59101 ŽDĀR NAD SÁZAVOU		IČO:	64511821
	MÍSTO STAVBY: ŽDĀR NAD SÁZAVOU, ULICE JAMSKÁ				
	KRAJ:		VYSOČINA		
NÁZEV AKCE:					
VÝROBNĚ ADMINISTRATIVNÍ, SKLADOVACÍ A SERVISNÍ KOMPLEX SPOLEČNOSTI LUBOMÍR REK, s.r.o.					
OBJEKT:	SO 02				
PROFESE:	SILNOPROUDÉ ROZVODY				
OBSAH:	RE 42 - ELEKTROMĚROVÁ ROZVODNICE				
	VÝKRES Č.:	E 19			