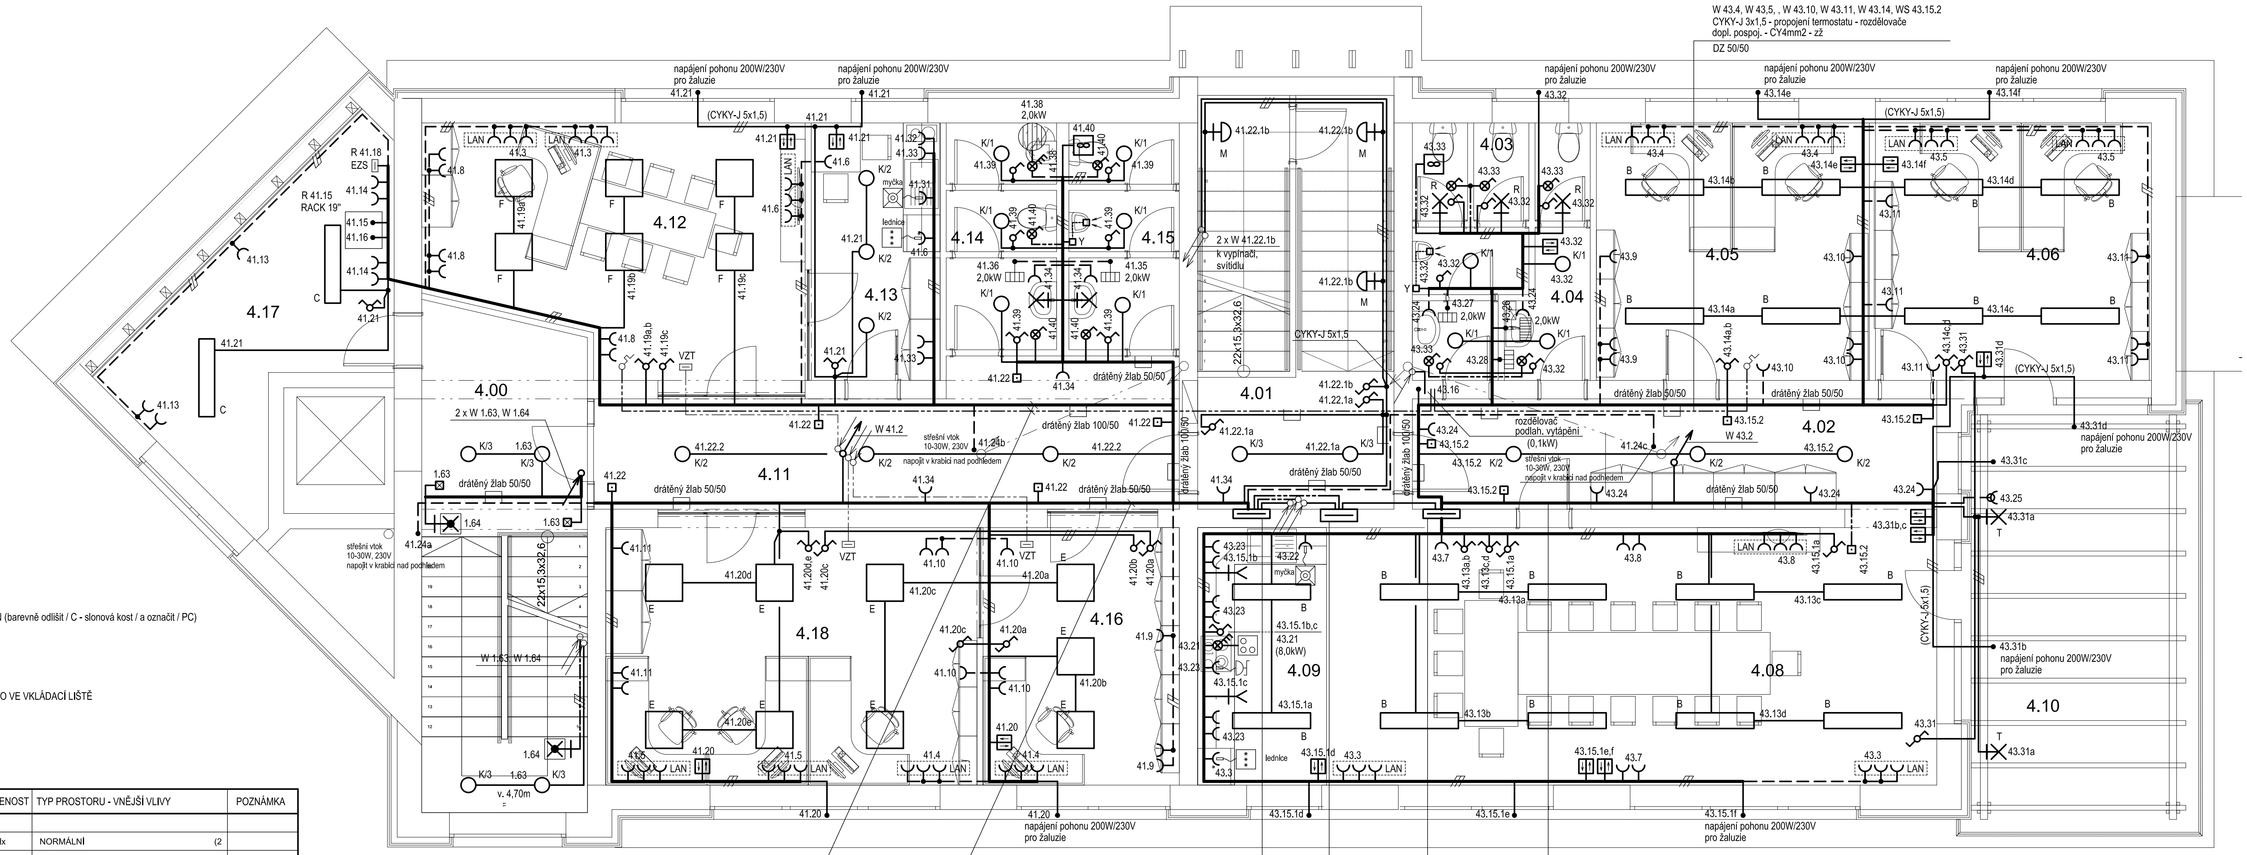


LAN společné rámečky pro zásuvky 230V a LAN (barevně odlišit / C - slonová kost / a označit / PC)

- EL. VEDENÍ POD OMÍTKOU
- EL. VEDENÍ V KABELOVÉM ŽLABU NEBO VE VKLÁDACÍ LIŠTĚ
- EL. VEDENÍ V TRUBCE V PODLAZE

# LEGENDA MÍSTNOSTÍ

| OZN. | NÁZEV MÍSTNOSTI | PLOCHA | OSVĚTLENOST | TYP PROSTORU - VNĚJŠÍ VLIVY | POZNÁMKA |
|---|---|---|---|---|---|
| | | | | | |
| 4.00 | SCHODIŠTĚ | 21,77 | 150 lx | NORMÁLNÍ (2 | |
| 4.01 | SCHODIŠTĚ | 14,60 | 150 lx | NORMÁLNÍ (2 | |
| 4.02 | CHODBA | 15,57 | 100 lx | NORMÁLNÍ (2 | |
| 4.03 | WC MUŽI | 7,09 | 200 lx | NORMÁLNÍ (2 | |
| 4.04 | WC ŽENY | 4,40 | 200 lx | NORMÁLNÍ (2 | (1 |
| 4.05 | KANCELÁŘ | 18,79 | 500 lx | NORMÁLNÍ (2 | |
| 4.06 | KANCELÁŘ | 19,88 | 500 lx | NORMÁLNÍ (2 | |
| | | | | (2 | |
| 4.08 | ZASEDACÍ MÍSTNOST | 42,51 | 500 lx | NORMÁLNÍ (2 | (1 |
| 4.09 | KUCHYŇKA | 8,82 | 300 lx | NORMÁLNÍ (2 | |
| 4.10 | TERASA | 23,10 | (20 lx) | ZVL. NEBEZP. AB8, AD4, AS3 (2 | (1 |
| 4.11 | CHODBA | 20,23 | 100 lx | NORMÁLNÍ (2 | |
| 4.12 | KANCELÁŘ JEDNATELE | 24,15 | 500 lx | NORMÁLNÍ (2 | |
| 4.13 | KUCHYŇKA | 9,24 | 300 lx | NORMÁLNÍ (2 | (1 |
| 4.14 | WC ŽENY | 6,46 | 200 lx | NORMÁLNÍ (2 | (1 |
| 4.15 | WC MUŽI | 6,46 | 200 lx | NORMÁLNÍ (2 | |
| 4.16 | KANCELÁŘ | 13,95 | 500 lx | NORMÁLNÍ (2 | |
| 4.17 | SKLAD | 16,69 | 200 lx | NORMÁLNÍ (2 | (1 |
| 4.18 | KANCELÁŘ | 26,03 | 500 lx | NORMÁLNÍ (2 | |
| | | | | | |

POZNÁMKY : 1) - OCHRANNÉ DOPLŇUJÍCÍ POSPOJOVÁNÍ DLE ČSN 33 2000-5-54
2) - NEUVEDENÉ VNĚJŠÍ VLIVY ODPOVÍDAJÍ DLE ČSN 33 2000-5-51 NORMÁLNÍMU PROSTORU

EL. ROZVODY BUDOU PROVEDENY KABELY Cu (CYKY) POD OMÍTKOU NEBO VODIČI CY V TRUBKÁCH POD OMÍTKOU ( POSPOJOVÁNÍ...), DÁLE KABELY Cu (CYKY) A VODIČI CY V DRÁTĚNÝCH KABELOVÝCH ŽLABECH (NAD PODHLEDY) NEBO VE VKLÁDACÍCH LIŠTÁCH (NAD PODHLEDY, VE STÁVAJÍCÍCH PROSTORECH 1., 2. a 3. NP). ZÁSUVKY V PŘEDSÍNÍCH WC, V KUCHYŇKÁCH (NA CHODBÁCH, VE SKLADU SE SERVERY) apod. A VYPÍNAČE OSADIT VE VÝŠI 1,2 m OD HOTOVÉ PODLAHY. OSTATNÍ ZÁSUVKY OSADIT VE VÝŠI 0,2m, NEBO PODLE POŽADAVKU INVESTORA A SLABOPROUDU. ZÁSUVKOVÉ ROZVODY KOORDINOVAT SE SLABOPROUDÝMI ROZVODY - - ULOŽENÍ S ROZVODY STRUKTUROVANÉ KABELÁŽE (PC, T) DO SPOLEČNÝCH RÁMEČKŮ !

ROZMÍSTĚNÍ SILNOPROUDÝCH A SLABOPROUDÝCH ZÁSUVEK KONZULTOVAT S DODAVATELEM SLABOPROUDÝCH ROZVODŮ A S INVESTOREM !

ROZMÍSTĚNÍ A POČET KLIMATIZAČNÍCH JEDNOTEK A VENTILÁTORŮ V JEDNOTLIVÝCH PROSTORECH A JEJICH OVLÁDÁNÍ ODPOVÍDÁ POŽADAVKŮM PROJEKTANTA VZT (viz PROJEKT VZT). PROVEDE SE NAPOJENÍ VENKOVNÍCH KLIMATIZAČNÍCH JEDNOTEK. PROPOJENÍ VENKOVNÍCH A VNITŘNÍCH KLIMATIZAČNÍCH JEDNOTEK viz DODAVATEL VZT.

BUDOU NAPOJENY TŘI SAMOREGULAČNÍ TEMPEROVANÉ STŘEŠNÍ VPUSTI VE 4. NP.

PODROBNÝ POPIS VIZ TECHNICKÁ ZPRÁVA

OCHRANA PŘED ÚRAZEM ELEKTRICKÝM PROUDEM :

SAMOČINNÝM ODPOJENÍM VADNÉ ČÁSTI OD ZDROJE V SÍTI TN-S

HLAVNÍM A DOPLŇUJÍCÍM POSPOJOVÁNÍM, CHRÁNIČI

ROZVODNÁ SOUSTAVA : 3 N PE stř. 50 Hz, 400 V / TN-S


tel. : 566 651 155
mob.: 777 663 309

GENERÁLNÍ PROJEKTANT:
PROJEKT STUDENTSKÁ 1133 591 01 ŽĎÁR NAD SÁZAVOU

ZODP. PROJEKTANT: ING. MILAN KRUPIČKA
PROJEKTANT: ING. MILAN KRUPIČKA


STAVEBNÍK: LUBOMÍR REK, s.r.o., Brněnská 1146/30, 59101 ŽĎÁR NAD SÁZAVOU IČO: 64511821

MÍSTO STAVBY: ŽĎÁR NAD SÁZAVOU, ULICE JAMSKÁ

KRAJ: VYSOČINA

NÁZEV AKCE: VÝROBNĚ ADMINISTRATIVNÍ, SKLADOVACÍ A SERVISNÍ KOMPLEX SPOLEČNOSTI LUBOMÍR REK, s.r.o.

| | |
|---|---|
| FORMÁT: | 840 x 420 |
| DATUM: | X-2015 |
| STUPEŇ: | PDS |
| ZAKÁZKA: | 152-PS-2015 |
| MĚŘÍTKO: | 1 : 50 |
| REVIZE: | - |
| VÝKRES Č.: | E 8 |

OBJEKT: SO 02

PROFESE: SILNOPROUDÉ ROZVODY

OBSAH: SITUAČNÍ SCHÉMA 4. NP