


PŪDORYS 1:100

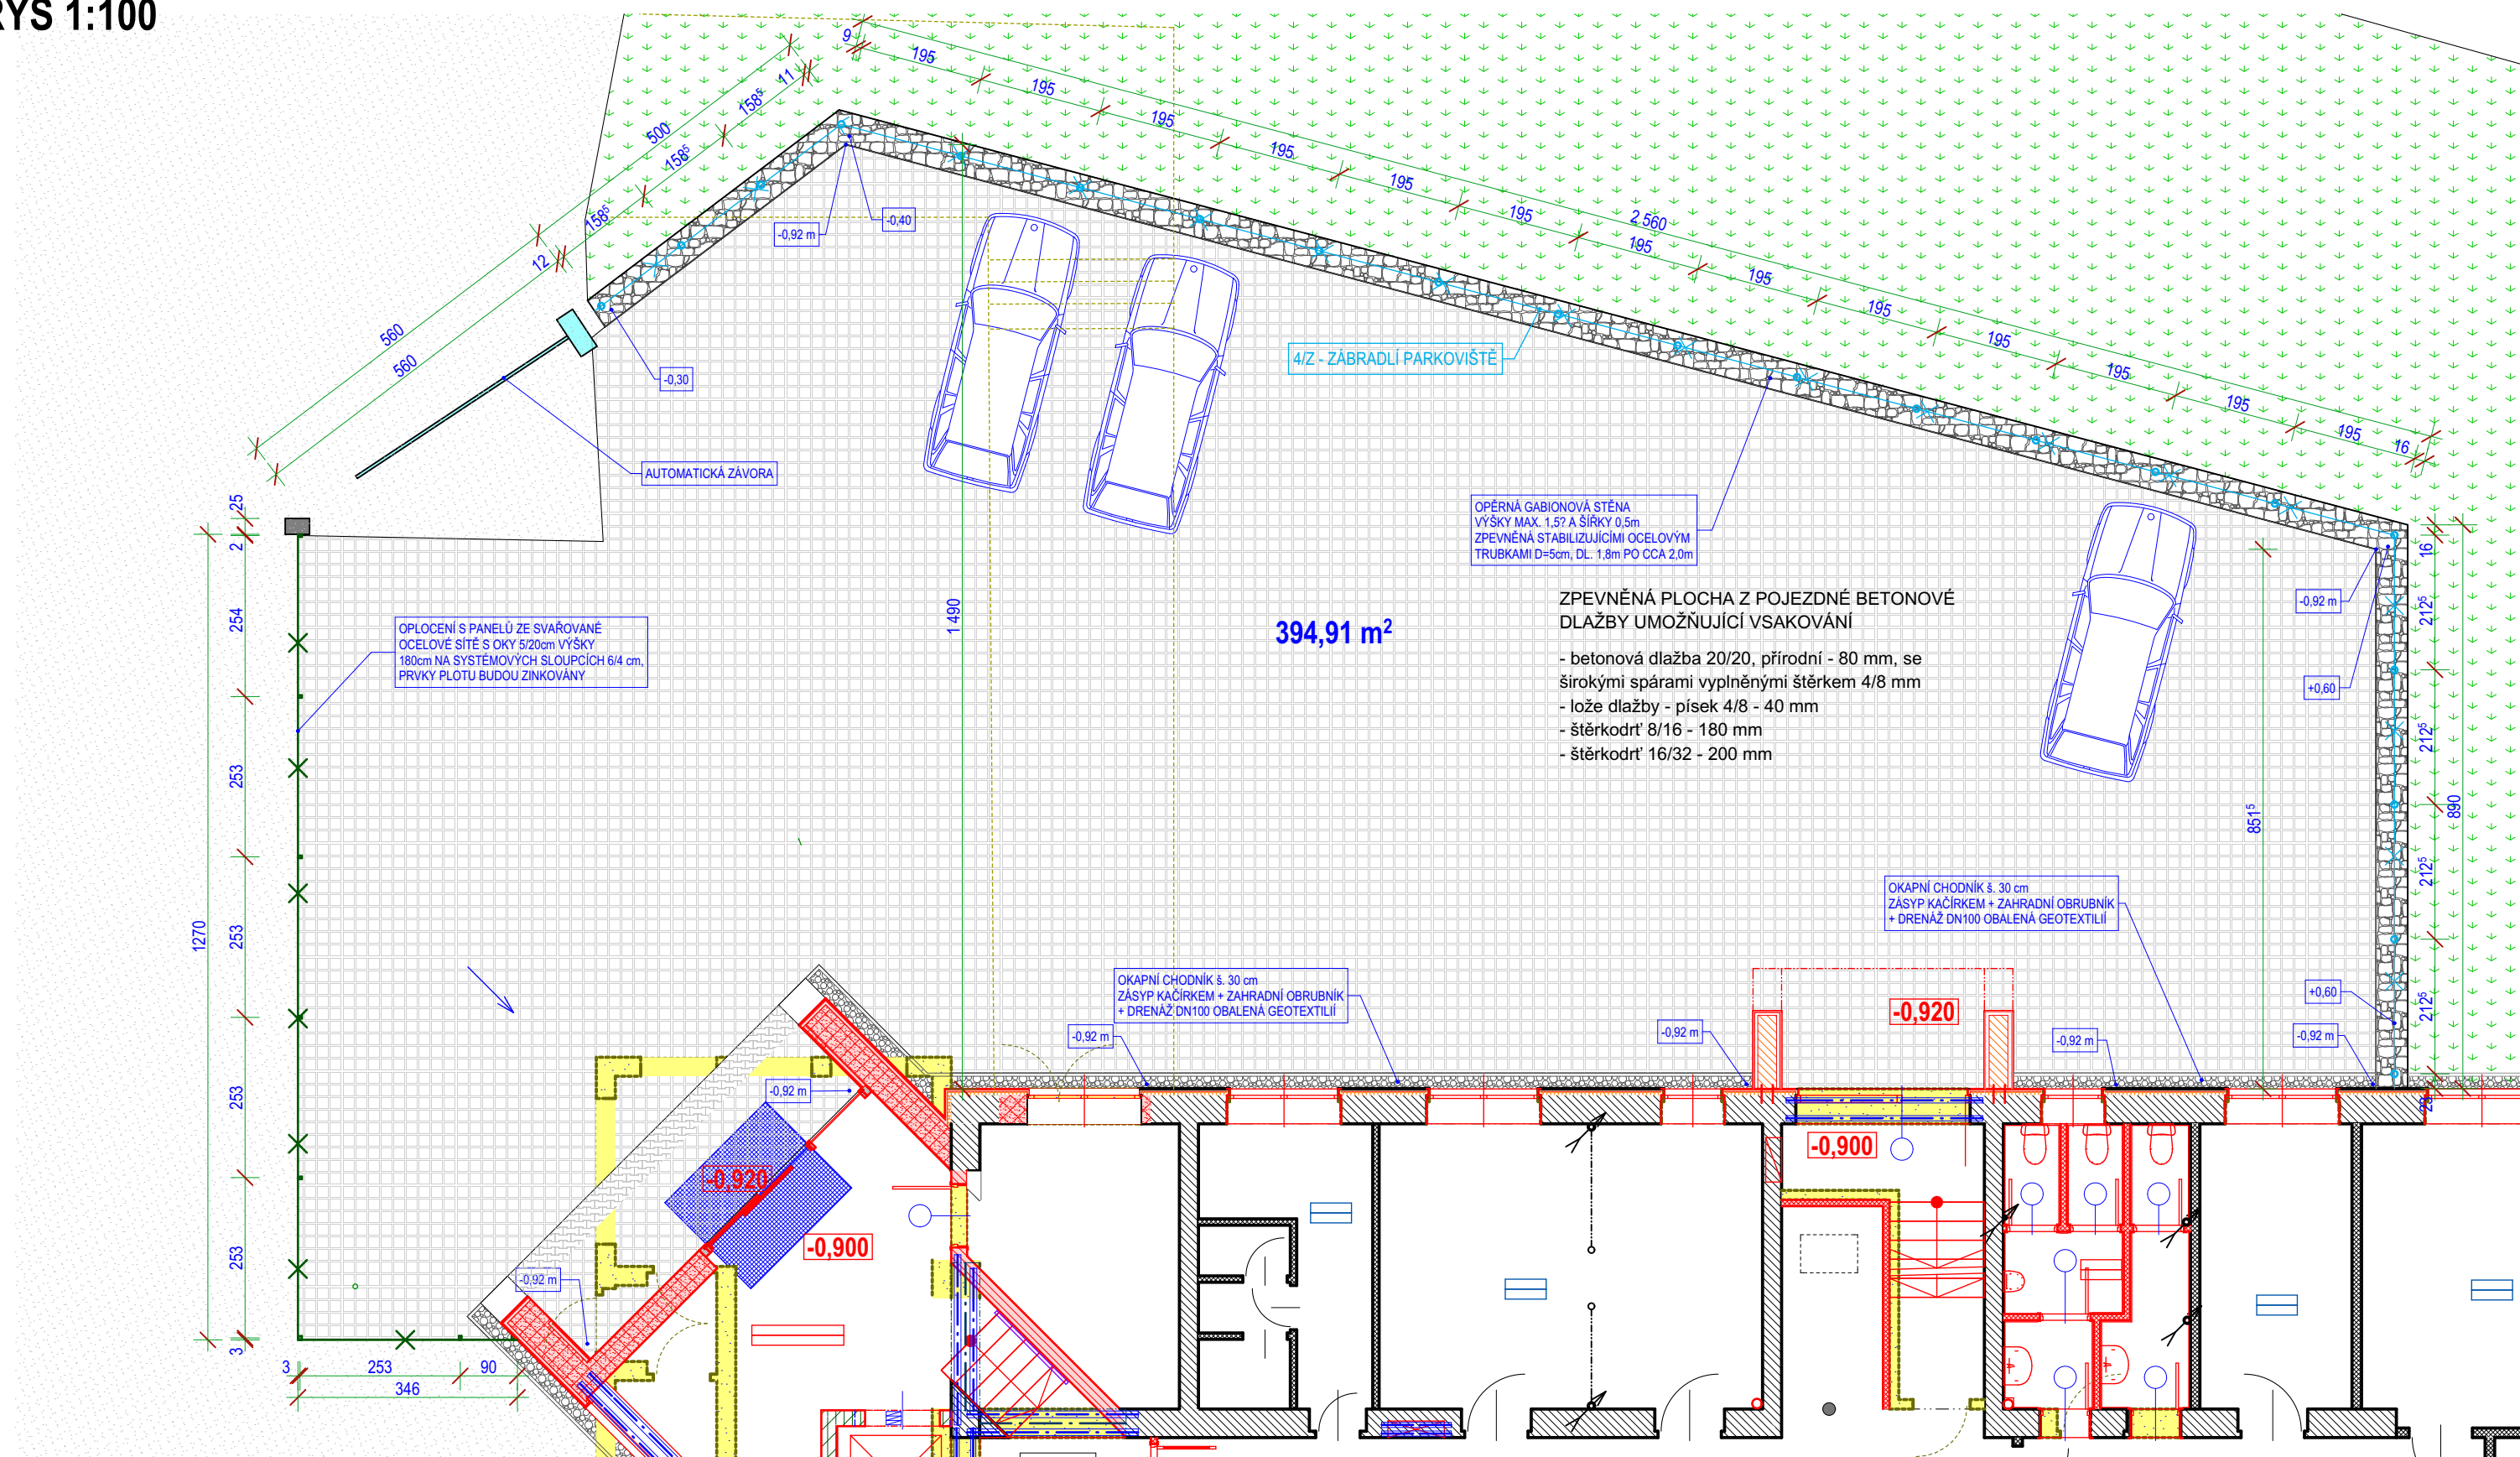

ŘEZ A2 1:50


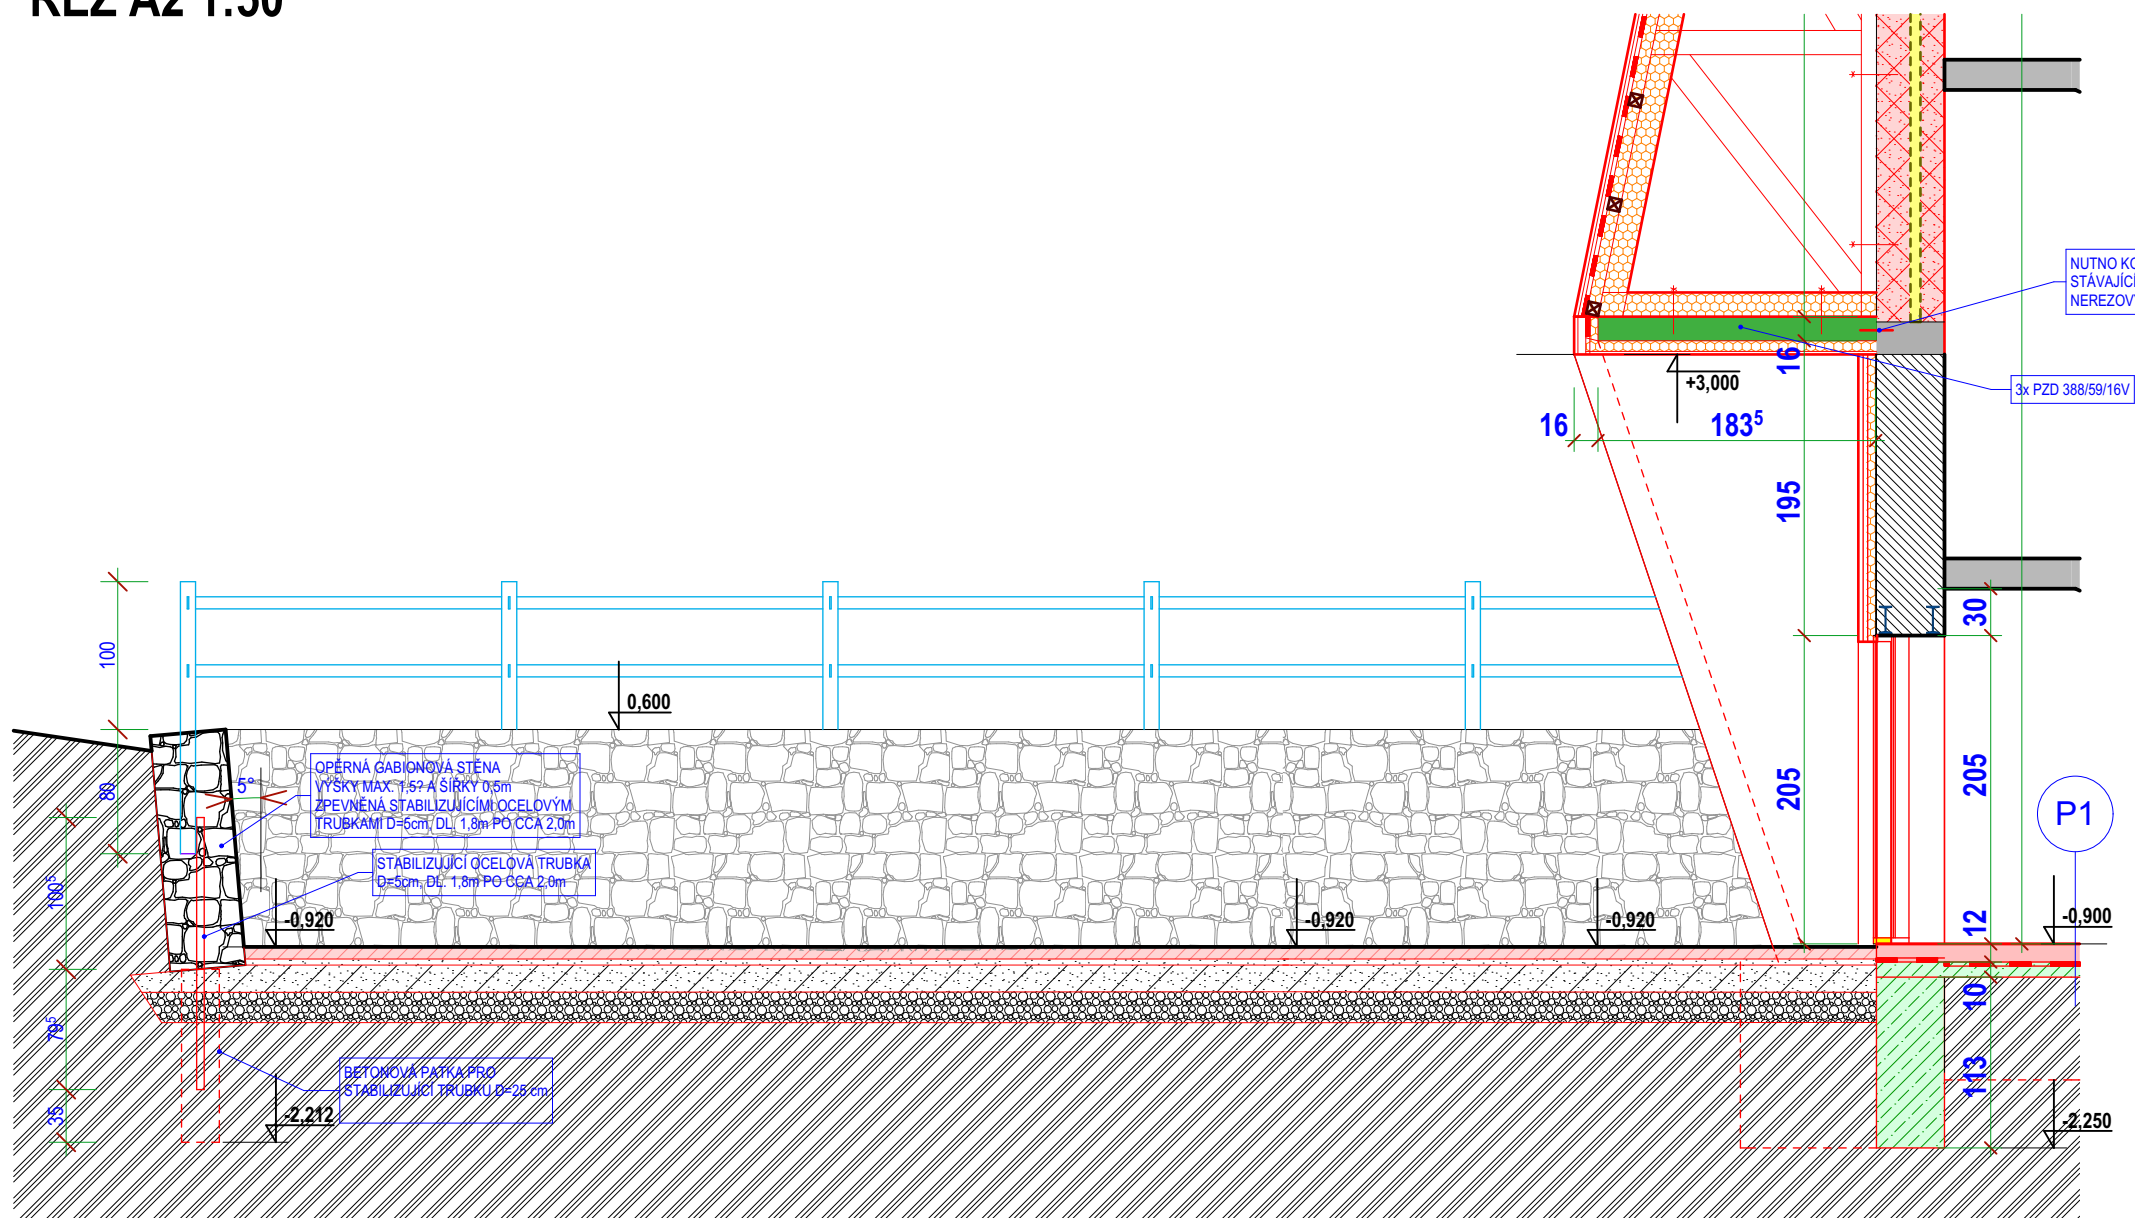


SCHÉMA PLOTOVÉHO POLE 1:50

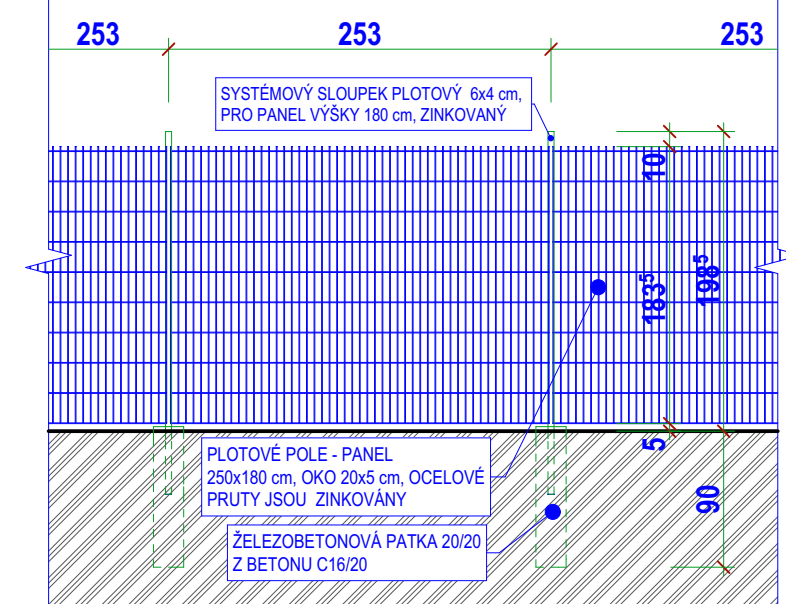

| | | | | | | | | | | | | | | | | | | | |
|--|--|---|--|--|--|--|--|------------|--|---------------|---|------------|---|-----------|---|----------|---|---|----|
| ZODPOVĚDNÝ PROJEKTANT | | VYPRACOVAL | | sídlο firmy: LUČINY 11861 provozovna: JHL AVSKA 1007 591 01 ŽDĚR NAD SÁZAVOU telefon: 566 620 633 mobil: 603 509 415 e-mail: pelikan@projekcikonzistenc.cz IČO: 18117422 DIČ: CZ 6210150133 | | | | | | | | | | | | | | | |
| ING. MILAN PELIKÁN | | IVO KRATOCHVÍL | | | | | | | | | | | | | | | | | |
| STAVEBNÍK | | LUBOMÍR REK, s.r.o., Brněnská 1146/30, Žďár nad Sázavou | | | | | | | | | | | | | | | | | |
| MÍSTO STAVBY | | Průmyslová zóna Jamská, Žďár nad Sázavou, parc.č. 5352, 5354/1 a 5361 | | | | | | | | DATUM VYDÁNÍ | | 13.11.2015 | | | | | | | |
| KAT. ÚZEMÍ | | Město Žďár | | | | | | | | STUPEŇ | | DPS | | | | | | | |
| VÝROBNĚ ADMINISTRATIVNÍ, SKLADOVACÍ A SERVISNÍ KOMPLEX SPOLEČNOSTI LUBOMÍR REK s.r.o. | | | | | | | | | | ČÍSLO ZAKÁZKY | | 5-2015 | | | | | | | |
| | | | | | | | | | | DATUM TISKU | | 16.11.2015 | | | | | | | |
| OBJEKT | | SO04 | | | | | | FORMAT | | | | | | | | | | | |
| PROFESE | | ARCHITEKTONICKO STAVEBNÍ ŘEŠENÍ | | | | | | ČÍSLO PARÉ | | 1 | 2 | 3 | 4 | 5 | 6 | 7 | 8 | 9 | 10 |
| VÝKRES | | SO04 PARKOVIŠTĚ | | | | | | MĚŘÍTKO | | | | | | VÝKRES Č. | | D.1.1.19 | | | |