



LEGENDA HMOT

- 
- STÁVAJÍCÍ KONSTRUKCE
- 
- STÁVAJÍCÍ ZDIVO, OPATŘENÉ KONTAKTNÍM, ZATEPLOVACÍM SYSTÉMEM S 12 cm "ŠEDÉHO" EPS SE SILIKONOVOU PROBARVENOU OMÍTKOU
- 
- STÁVAJÍCÍ ZDIVO, OPATŘENÉ OPATŘENÉ PROVĚTRÁVANÝM ZATEPLOVACÍM SYSTÉMEM S 6 cm MINERÁLNÍ VLNÝ A OPLÁŠTĚNÉ DESKAMI Z VYSOKOTLAKÉHO LAMINÁTU (HPL)
- 
- NOVÉ ZDIVO Z BROUŠENÝCH KERAMICKÝCH TVÁRNIC 40 EKO+ PROFI NA MALTU PRO TENKÉ SPÁRY, OPATŘENÉ TEPELNĚIZOLAČNÍ A UNIVERZÁLNÍ OMÍTKOU.
- 
- NOVÉ ZDIVO Z BROUŠENÝCH KERAMICKÝCH TVÁRNIC 44 PROFI NA MALTU PRO TENKÉ SPÁRY, OPATŘENÉ TEPELNĚIZOLAČNÍ A UNIVERZÁLNÍ OMÍTKOU
- 
- NOVÉ ZDIVO Z BROUŠENÝCH KERAMICKÝCH TVÁRNIC 44 PROFI NA MALTU PRO TENKÉ SPÁRY, OPATŘENÉ JEDNOSTRANNÝM NEBO OBOUSTRANNÝM OBKLADEM Z FALCOVANÉHO TITANZINKOVÉH PLECHU S PŘEDZVĚTRALOU ÚPRAVOU
- 
- NOVÉ ZDIVO Z BROUŠENÝCH KERAMICKÝCH TVÁRNIC 40 (30) PROFI NA MALTU PRO TENKÉ SPÁRY, OPATŘENÉ PROVĚTRÁVANÝM ZATEPLOVACÍM SYSTÉMEM S 10 cm MINERÁLNÍ VLNÝ A OPLÁŠTĚNÉ OCELOVÝM OBKLADEM Z LAMEL Z POZINKOVANÉHO LAKOVANÉHO PLECHU
- 
- NOVÉ VNITŘNÍ NOSNÉ ZDIVO Z KERAMICKÝCH TVÁRNIC POROTHERM 30 (24, 17,5) PROFI NA MALTU PRO TENKÉ SPÁRY, OPATŘENÉ ŠTUKOVOU OMÍTKOU
- 
- PŘÍČKY Z BROUŠENÝCH KERAMICKÝCH TVÁRNIC 8 PROFI
- 
- PŘÍČKY ZE SÁDROKARTONU TL. 10 cm
- 
- TEPELNÁ IZOLACE
- 
- HYDROIZOLACE
- 
- KONSTRUKCE Z PROSTÉHO BETONU
- 
- ŽELEZOBETONOVÉ KONSTRUKCE
- 
- ZDIVO Z BEDNÍČÍCH TVAROVEK VYPLNĚNÝCH BETONEM A OPATŘENÝCH VÝZUŽÍ
- 
- BOURANÉ KONSTRUKCE


SVISLÝ ŘEZ C1 (SERVISNÍ HALOU)

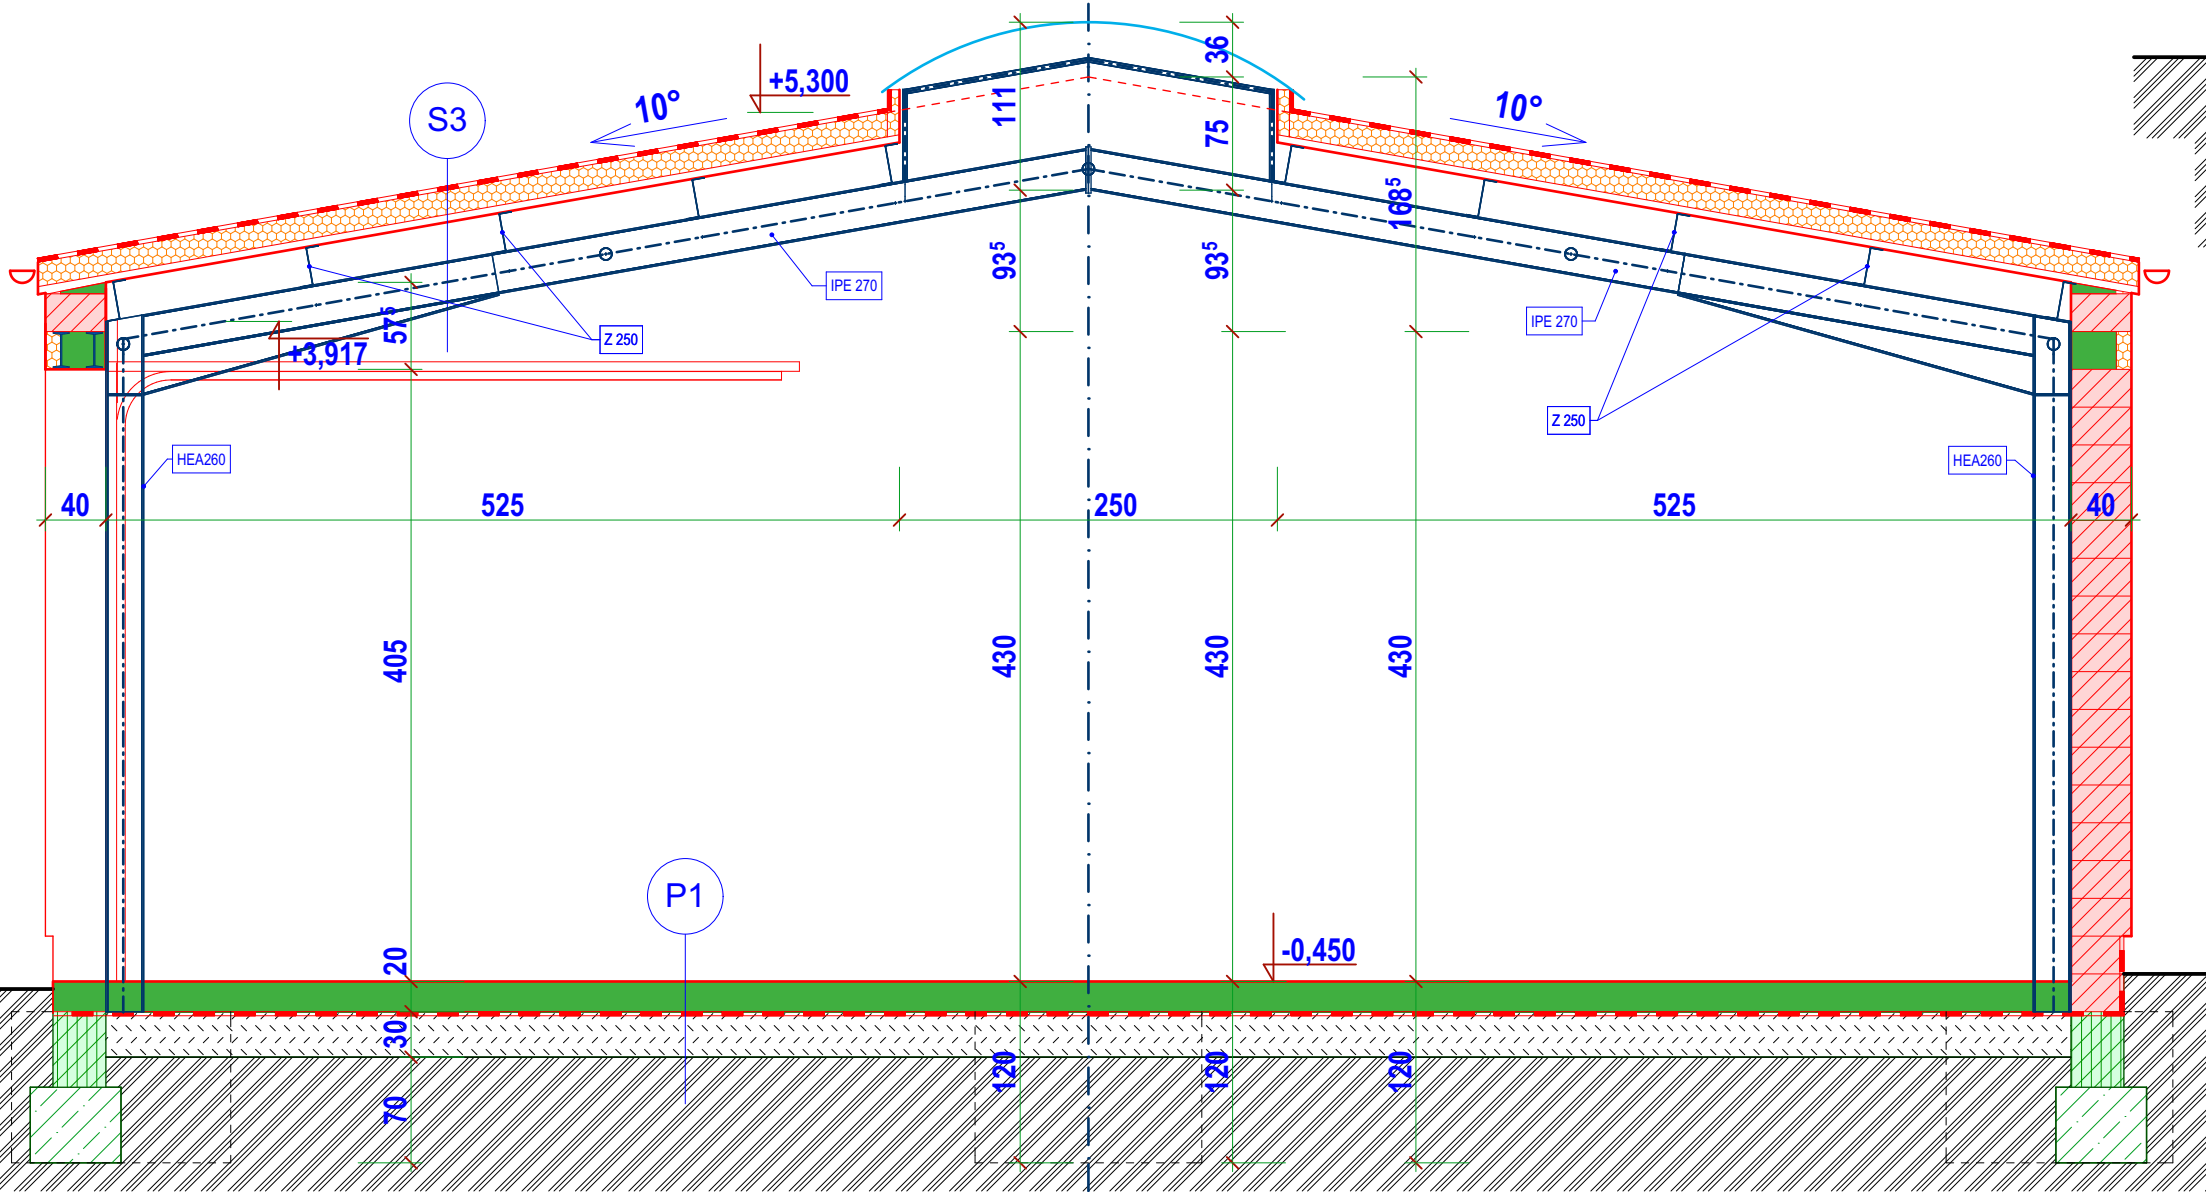

SVISLÝ ŘEZ C2 (SKLADEM)

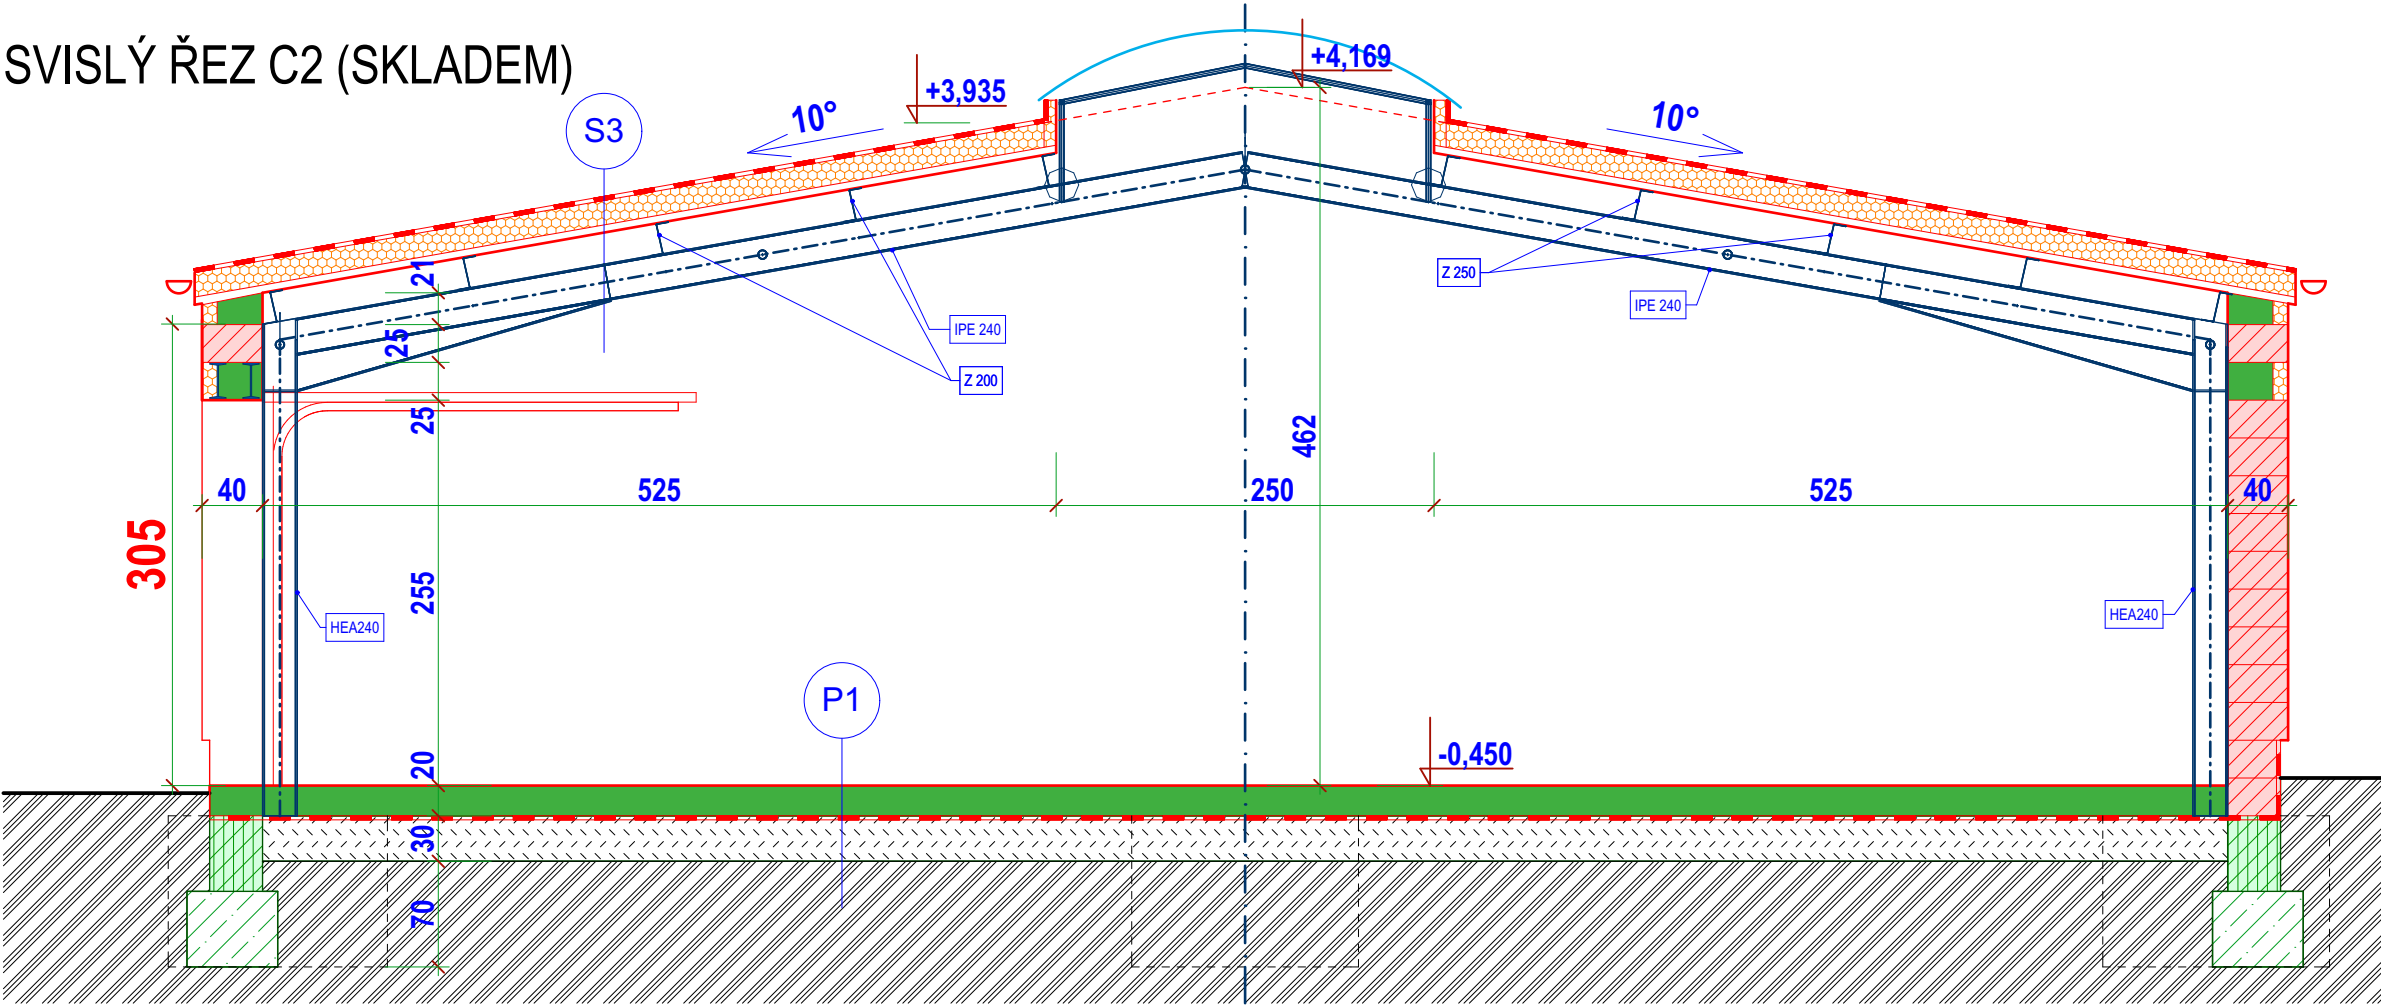

SVISLÝ ŘEZ C3 (SKLADEM)

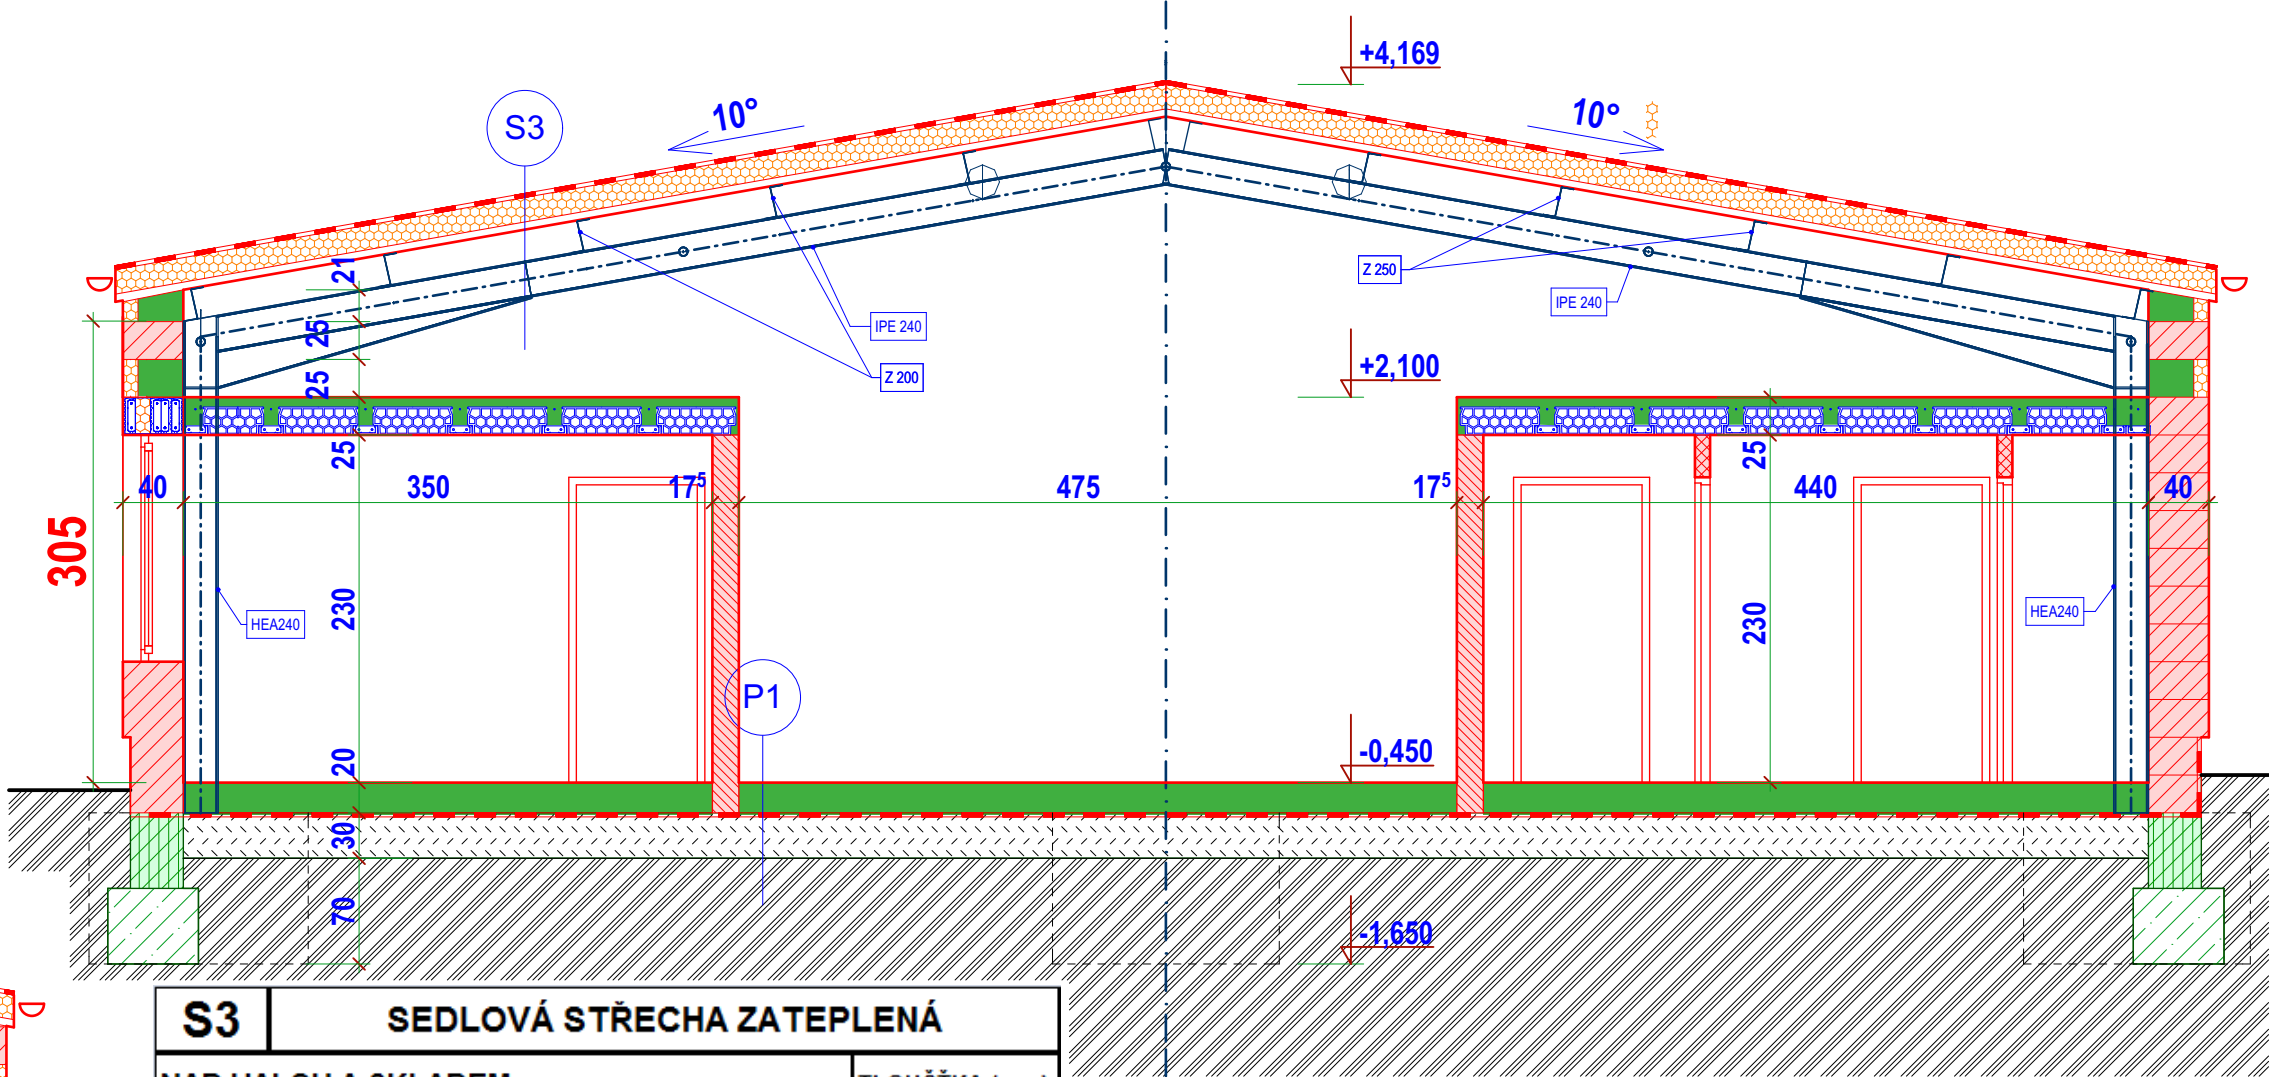

S3	SEDLOVÁ STŘECHA ZATEPLENÁ	
NAD HALOU A SKLADEM		TLOUŠTKA (mm)
HYDROIZOLACE - FOLIE Z MĚKČENÉHO PVC S VÝZTUŽNOU VLOŽKOU, ODOLNÁ PROTI UV ZÁŘENÍ (SARNAFIL, ALKORPLAN ...), KOTVENÁ VE SPOJÍCH		3
SEPARAČNÍ VRSTVA - GEOTEXTILIE		2
TEPELNÁ IZOLACE - PĚNOVÝ POLYSTYREN, EPS 100 S		150
PAROZÁBRANA		X
TRAPÉZOVÝ PLECH 50/260, TL. 0,6 mm		50
VÁLCOVANÝ PROFIL IPE 160		160
CELKEM		365

P1	HALA A SKLAD tl. 200 mm	
d) HLAZENÁ BET. MAZANINA		TLOUŠTKA (mm)
STROJNĚ HLAZENÁ BETONOVÁ MAZANINA S ROZPTÝLENOU VÝZUŽÍ (DRÁTKOBETON) "FIBREX" SE VSPYEM "COLBET 120" S OBVODOVOU DILATAČÍ 10mm UZAVÍRACÍM POSTŘÍKEM A PROŘEZÁNÍM DILATAČNÍCH SPAR MAX 6x6m		160
TEPELNÁ a kročejová IZOLACE - XPS		40
CELKEM		200
PODKLADNÍ VRSTVY:		
NEODVĚTRÁVANÁ PROTIRADONOVÁ HYDROIZOLACE BORSALEAF WP 1,5 provedená jako tlaková		1,5
OCHRANNÁ GEOTEXTILIE 300 g/m2		3
ŠTERKOPISEK 0-63 mm		300
CELKEM		300

ZODPOVĚDNÝ PROJEKTANT		VYPRACOVAL		síla firmy: LUČINY 1186/1 provozovna: JIHLAVSKÁ 1007 591 01 ŽDĚR NAD SÁZAVOU tel/fax: 566 620 633 mobil: 603 509 415 e-mail: pelikan@projekcikancelar.cz IČO: 18117422 DIČ: CZ 6210150133									
ING. MILAN PELIKÁN		IVO KRATOCHVÍL											
STAVEBNÍK	LUBOMÍR REK, s.r.o., Brněnská 1146/30, Žďár nad Sázavou												
MÍSTO STAVBY	Průmyslová zóna Jamská, Žďár nad Sázavou, parc.č. 5352, 5354/1 a 5361					DATUM VYDÁNÍ	13.11.2015						
KAT. ÚZEMÍ	Město Žďár					STUPEŇ	DPS						
VÝROBNĚ ADMINISTRATIVNÍ, SKLADOVACÍ A SERVISNÍ KOMPLEX SPOLEČNOSTI LUBOMÍR REK s.r.o.													
OBJEKT	SO03					ČÍSLO ZAKÁZKY	5-2015						
PROFESE	ARCHITEKTONICKO STAVEBNÍ ŘEŠENÍ					DATUM TISKU	16.11.2015						
VÝKRES	ŘEZY C1, C2					FORMAT	A2						
		ČÍSLO PARE		1	2	3	4	5	6	7	8	9	10
		MĚŘÍTKO		1:50		VÝKRES Č.		D.1.1.11					